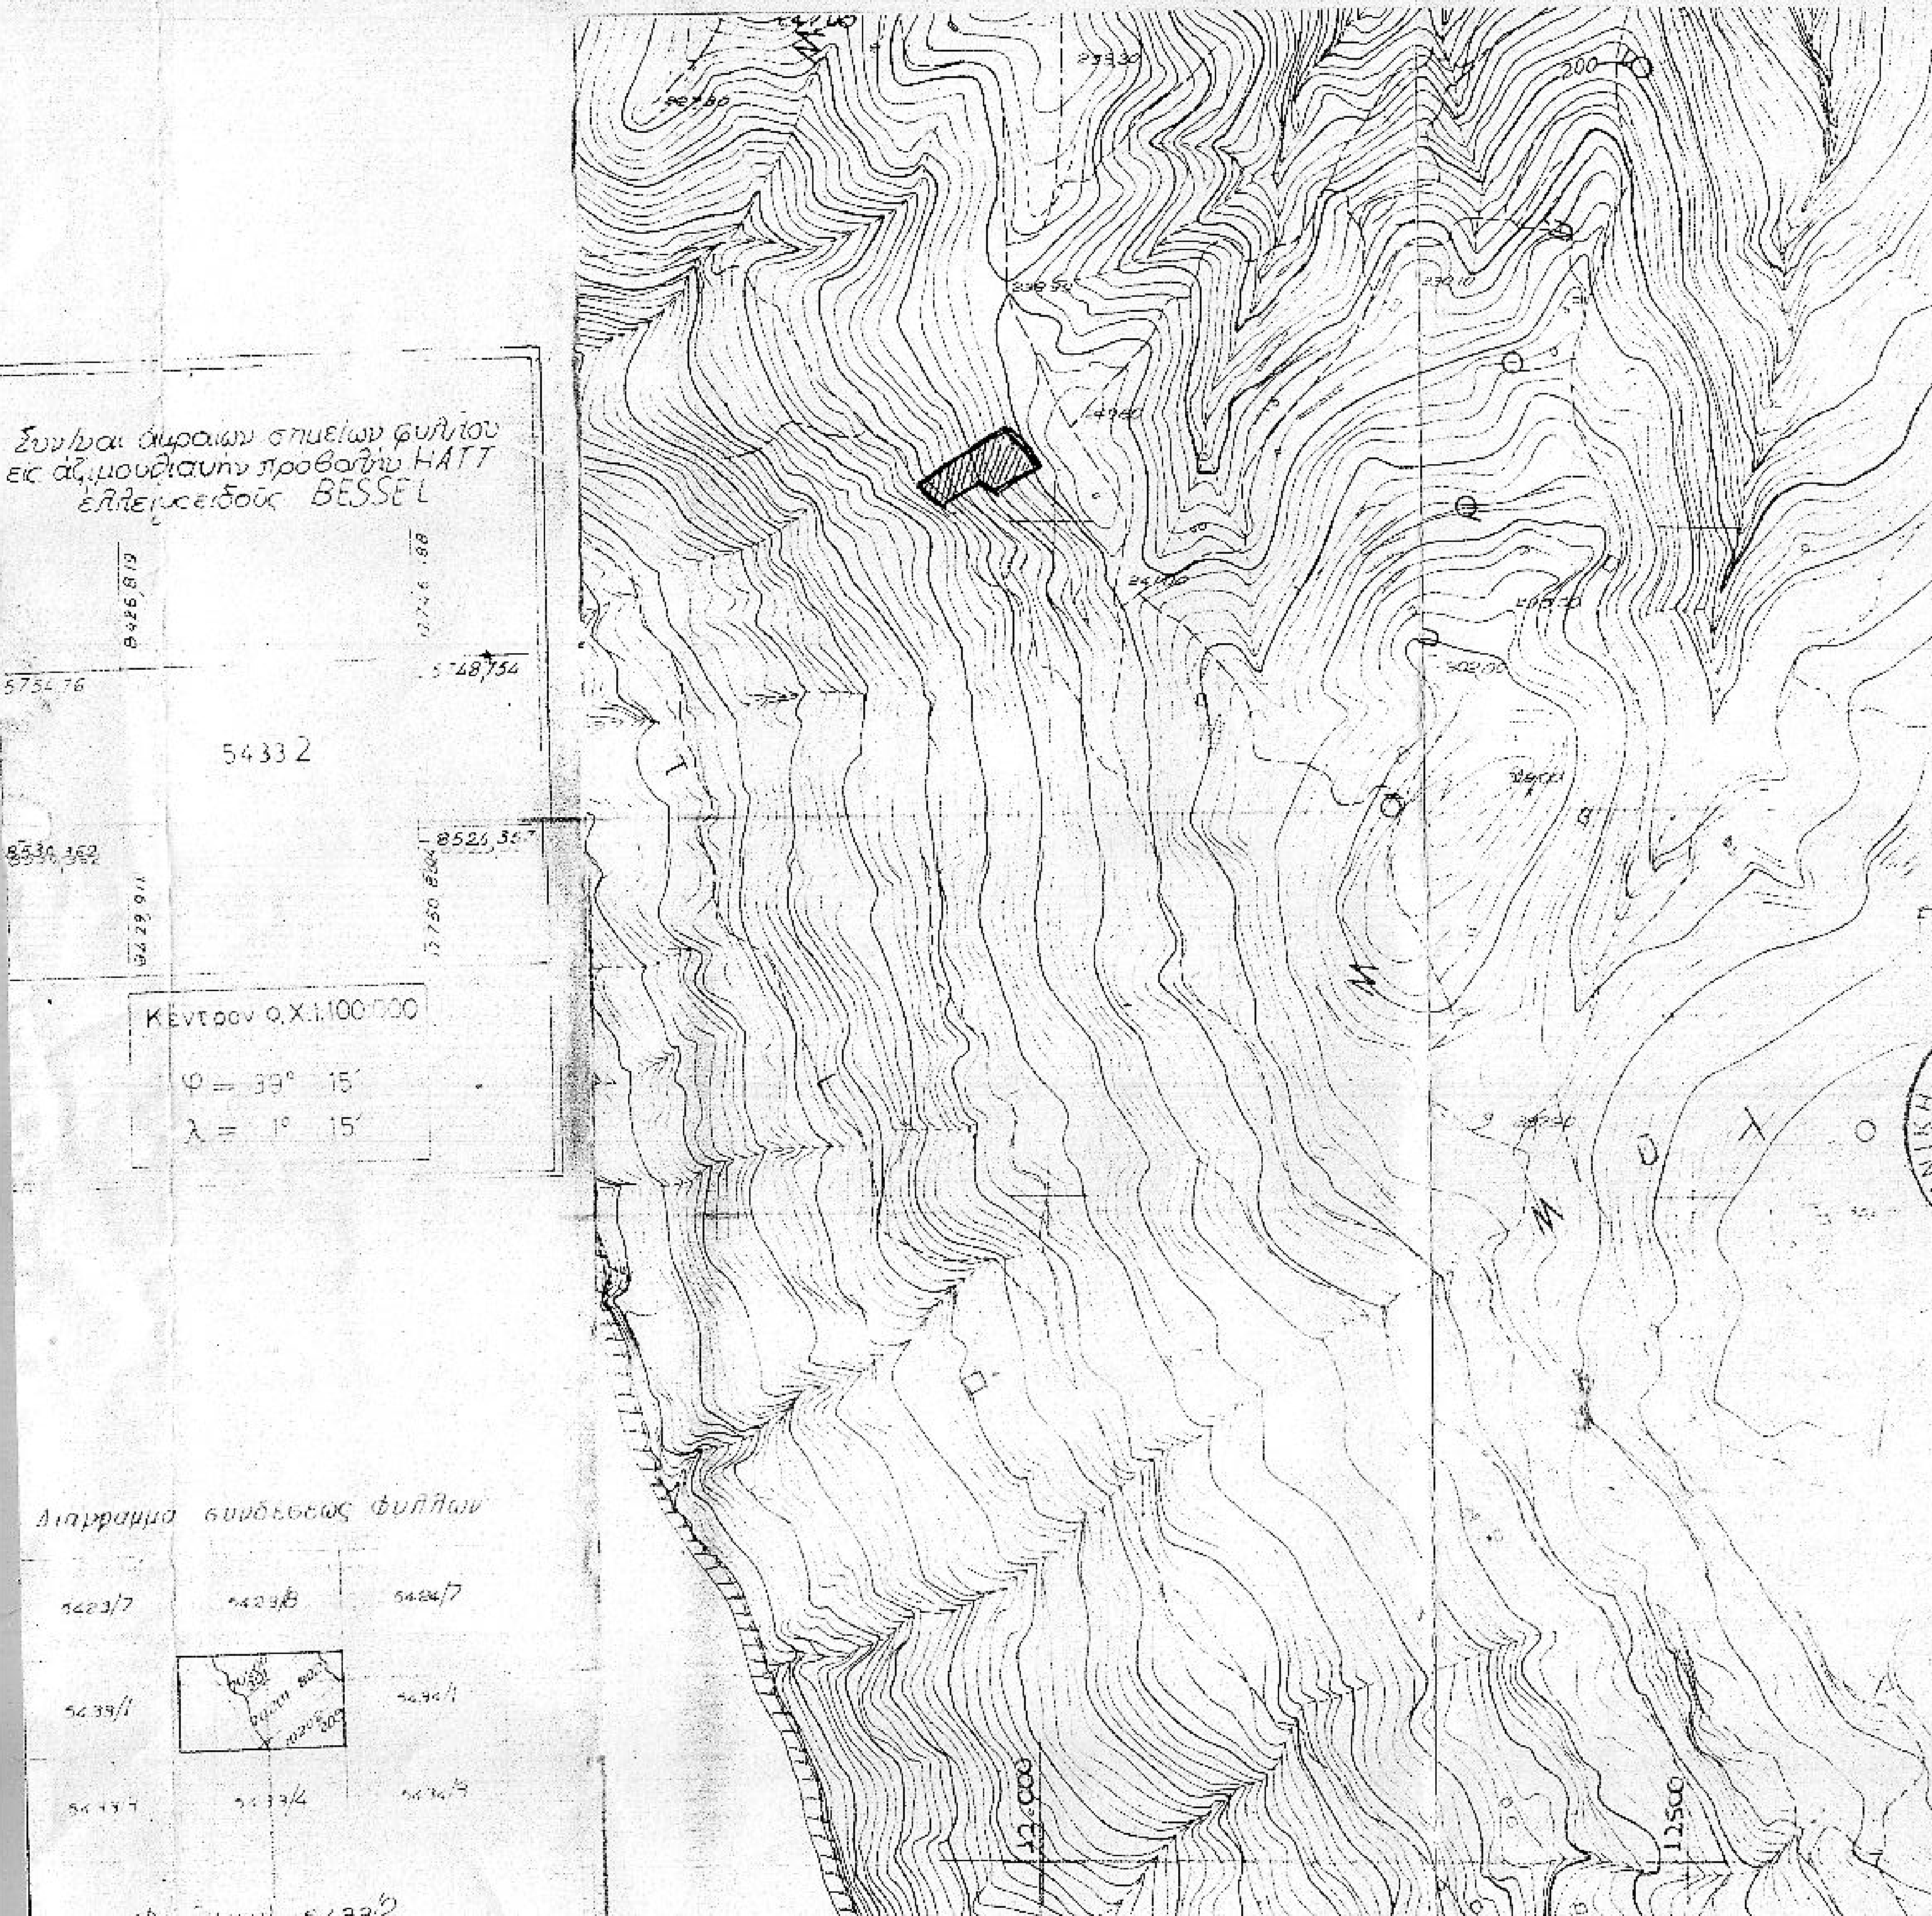
Συντ/ναι ακραίων σημείων φύλλου
εις αζιμουθιακήν προβολήν HATT
ελλειψοειδούς BESSEL
8426,819
5746,188
5754,76
5748,754
54332
8530,362
8429,971
8524,357
5750,864
Κέντρον Φ.Χ. 1:100.000
φ = 39° 15'
λ = 1° 15'
Διάγραμμα συνδέσεως φύλλων
5433/7
5433/8
5434/7
5433/1
5434/1
5433/4
5434/4

Έγινε ο έλεγχος
Σκόπελος, 8-5-2015

Παπαγιάννης Αθανάσιος
Δασολόγος με Β' βαθμό

ΘΕΩΡΗΘΗΚΕ
και ανήκει στο έγγραφο μ
αριθμό καταχώρησης 361/67263
8-5-2015
Δασάρχης Σκοπέλου
Παπαγιάννης Αθανάσιος
Δασολόγος με Β' βαθμό

Σ	Χ	Ψ
Α	465 809,88	4337432,00
Β	465 866,69	4337441,48
Γ	465 908,45	4337452,95
Δ	465 919,20	4337443,08
Ε	465 953,17	4337421,84
Ζ	465 940,00	4337413,13
Η	465 926,76	4337406,52
Θ	465 872,49	4337391,91
Ι	465 858,27	4337420,58
Κ	465829,08	4337414,46

ΕΜΒΑΔΟΝ ΓΗΠΕΔΟΥ = 4313.45 Μ²

ΠΑΡΑΤΗΡΗΣΗ :

Η ΕΞΑΡΤΗΣΗ ΑΠΟ ΤΟ ΕΓΣΑ '87 ΠΡΑΓΜΑΤΟΠΟΙΗΘΗΚΕ ΜΕ ΣΥΣΤΗΜΑ GPS ΚΑΙ ΚΑΝΟΝΙΚΑ ΧΡΗΣΗ ΤΟΥ ΕΛΛΗΝΙΚΟΥ ΣΥΣΤΗΜΑΤΟΣ ΕΝΤΟΠΙΣΜΟΥ - HEPOS


Α
Β
Γ
Δ
Ε
Ζ
Η
Θ
Ι
Κ
-57,60-
-43,30-
-14,60-
40,05
-14,80-
-56,20-
-32,00-
-23,80-
-25,00-
ΑΓΡΟΤΙΚΟΣ ΔΡΟΜΟΣ
ΙΔΙΟΚΤΗΣΙΑ ΜΑΡΙΑΣ ΟΡΦΑΝΟΥ
ΙΔΙΟΚΤΗΣΙΑ ΝΙΚ. ΟΡΦΑΝΟΥ
ΙΔΙΟΚΤΗΣΙΑ ΕΛΕΝΗΣ ΔΗΜΑΙΝΑ
ΙΔΙΟΚΤΗΣΙΑ

ΔΗΛΩΣΗ ΙΔΙΟΚΤΗΤΟΥ

Ο ΥΠΟΓΡΑΦΩΝ ΑΓΓΕΛΟΣ ΦΩΤΟΠΟΥΛΟΣ ΔΗΛΩΝΩ ΟΤΙ ΤΑ ΟΡΙΑ ΤΟΥ ΓΗΠΕΔΟΥ ΥΠΟΔΕΙΧΘΗΚΑΝ ΑΠΟ ΕΜΕΝΑ ΚΑΙ ΕΙΝΑΙ ΟΡΘΑ

Ο
ΔΗΛΩΝ

ΙΣΧΥΟΝΤΕΣ ΟΡΟΙ ΔΟΜΗΣΗΣ

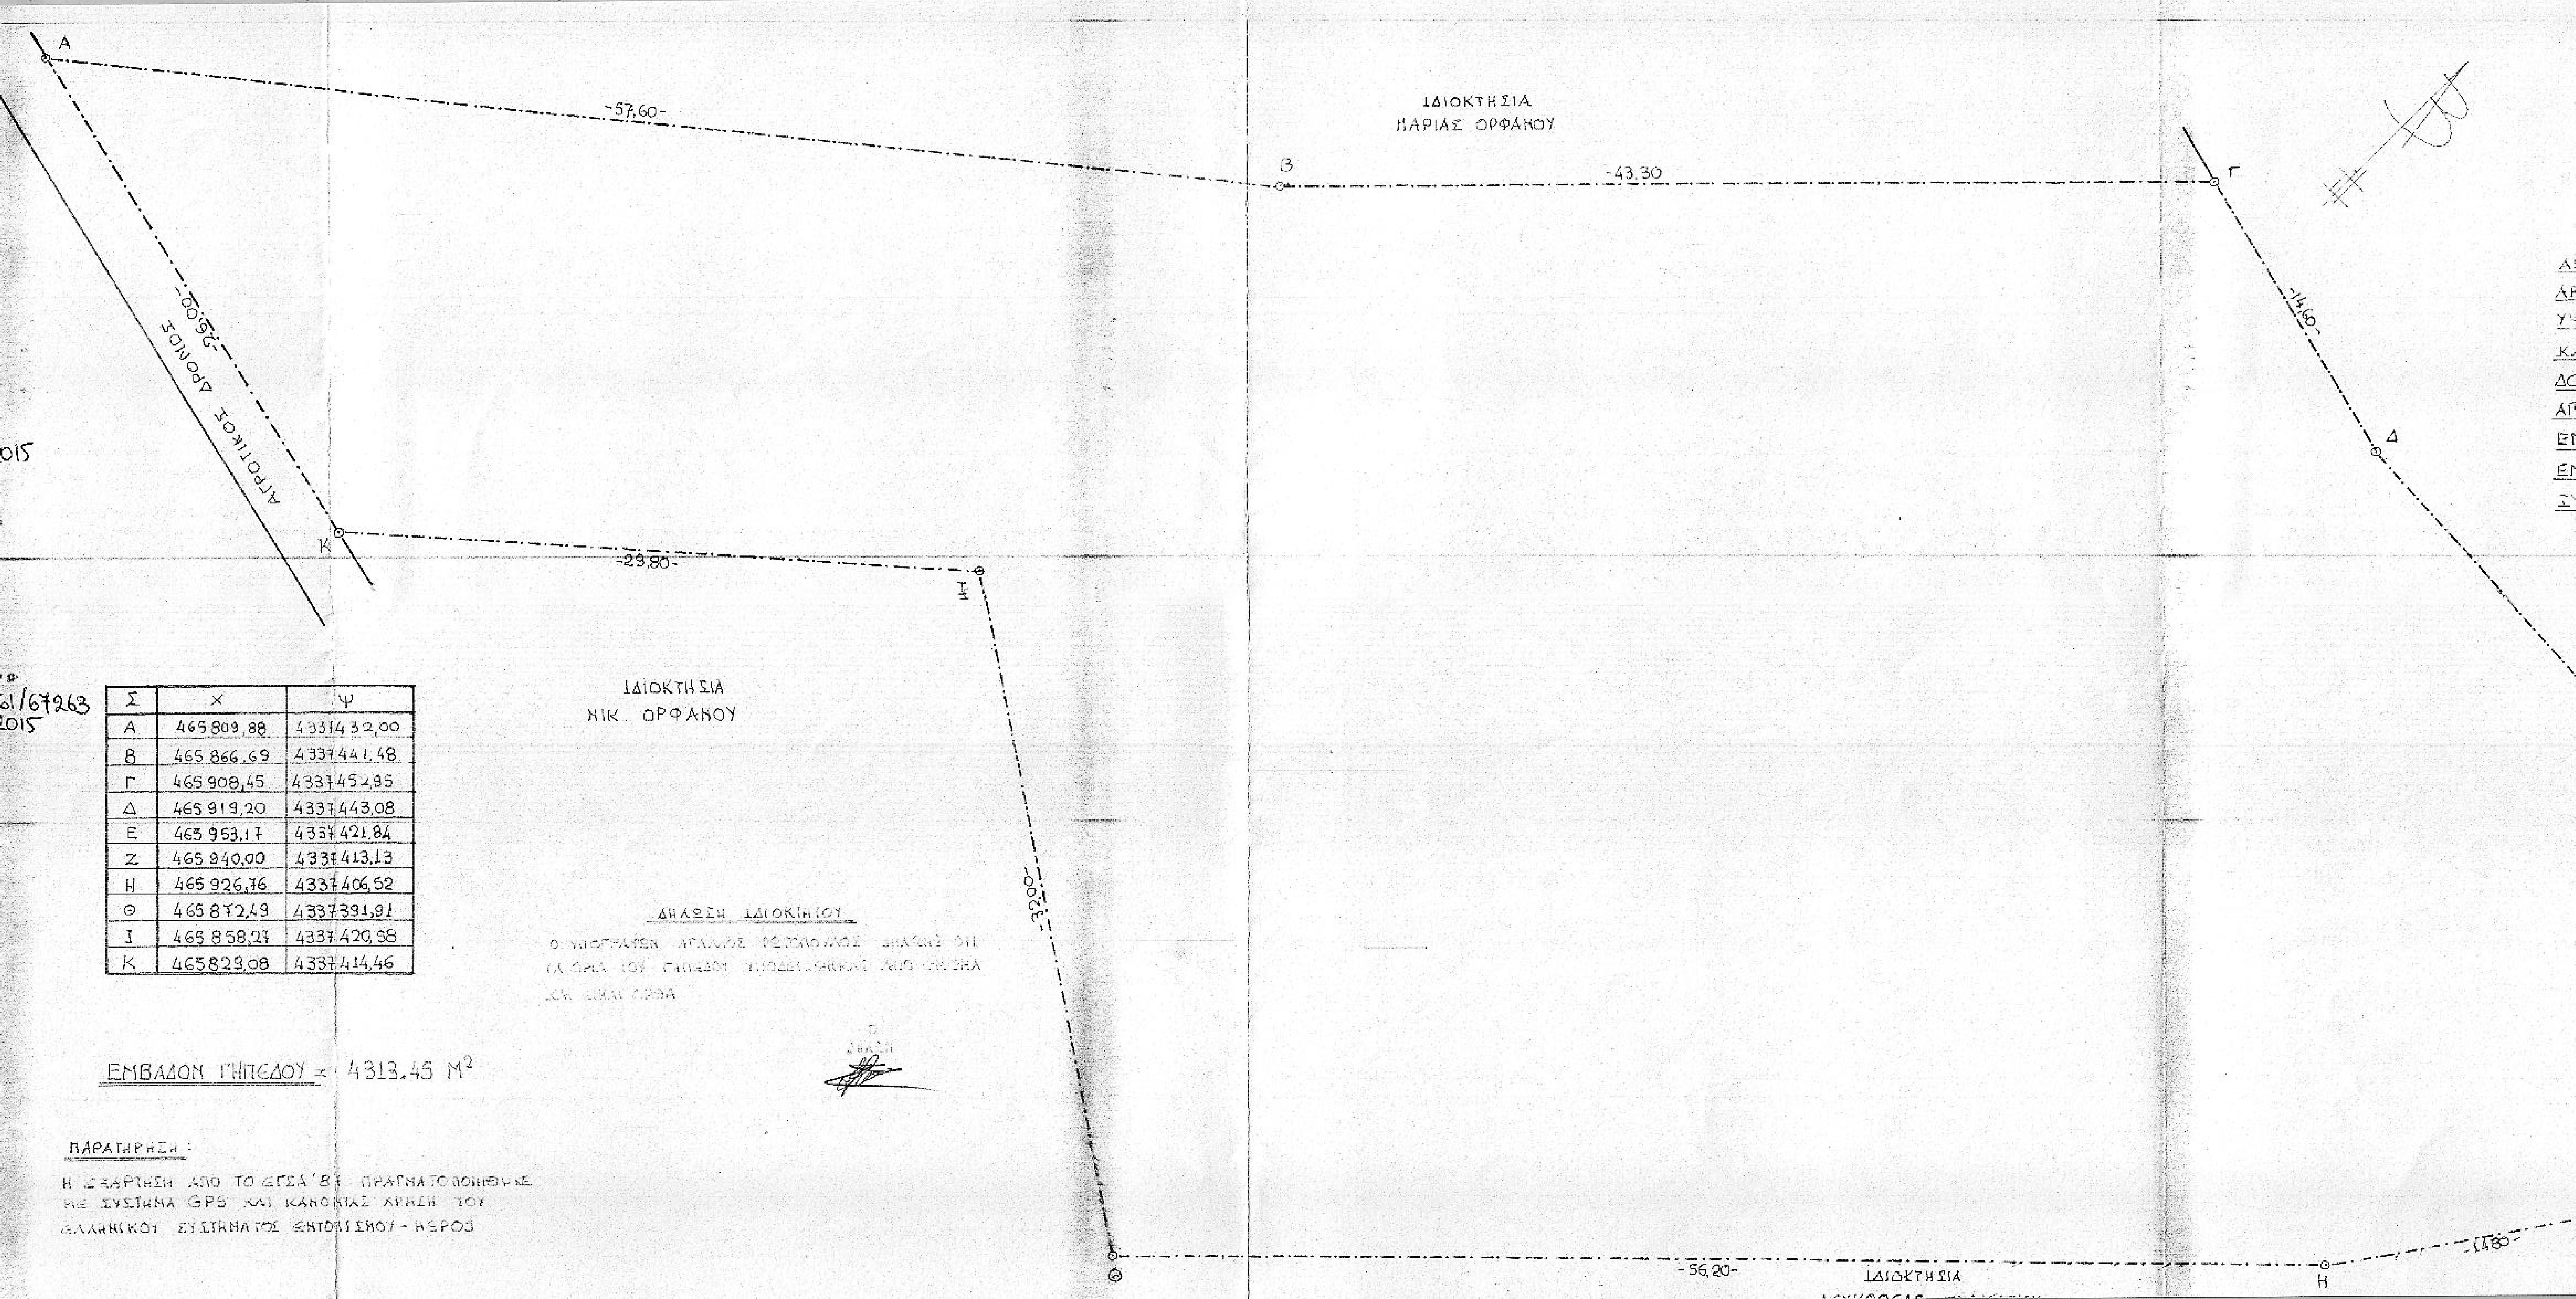ΑΡΤΙΟΤΗΣ : ΠΡΟΣΩΠΟ 25Μ ΕΜΒΑΔΟΝ 4.000 Μ²
ΑΡ. ΟΡΟΦΩΝ : 2
ΥΨΟΣ = ΙΣΟΓΕΙΟ 4.0+1.20 ΔΙΩΡΟΦΟ 7.50+1.20
ΚΑΛΥΨΗ = 200+(Ε-4000)x0.02
ΔΟΜΗΣΗ = ΩΣ ΚΑΛΥΨΗ
ΑΠΟΣΤΑΣΕΙΣ ΟΡΙΩΝ = 15 Μ
ΕΜΒΑΔΟΝ ΕΞΩΣΤΩΝ = 0.20 ΣΔ
ΕΜΒΑΔΟΝ Η.Χ 0.20 ΣΔ
ΣΥΝΤ. ΟΓΚΟΥ = 3 x ΣΔ

ΥΠΕΥΘΥΝΗ ΔΗΛΩΣΗ

Ο ΥΠΟΓΡΑΦΩΝ ΑΝΤ. ΑΚΡΙΒΟΠΟΥΛΟΣ ΠΟΛ. ΜΗΧΑΝΙΚΟΣ ΣΥΜΦΩΝΑ ΜΕ ΤΟ Ν.Δ. [illegible] ΤΟΥ ΑΡΘ. 5 ΑΥΤΟΥ ΚΑΙ ΤΩΝ ΠΑΡΑΓΡΑΦΩΝ 1 & 2 ΠΕΡΙ ΑΤΟΜΙΚΗΣ ΕΥΘΥΝΗΣ ΤΟΥ ΔΙΑΓΡΑΦΑ ΔΗΛΩΝΩ ΟΤΙ ΤΟ ΓΗΠΕΔΟ ΜΕ ΤΑ ΣΤΟΙΧΕΙΑ ΑΒΓΔΕΖΗΘΙΚΑ ΚΑΙ ΕΜΒΑΔΟΝ 4313.45 Μ² ΒΡΙΣΚΕΤΑΙ ΣΕ ΑΠΟΣΤΑΣΗ ΜΙΚΡΟΤΕΡΗ ΤΩΝ 500 Μ ΑΠΟ ΤΟ ΧΕΙΜΕΡΙΟ ΚΥΜΑ ΕΙΝΑΙ ΔΕ ΑΡΤΙΟ ΚΑΙ ΟΙΚΟΔΟΜΗΣΙΜΟ ΣΥΜΦΩΝΑ ΜΕ ΤΙΣ ΚΕΙΜΕΝΕΣ ΔΙΑΤΑΞΕΙΣ. ΕΠΙΣΗΣ ΔΕΝ ΥΠΑΓΕΤΑΙ ΣΤΙΣ [illegible] ΤΟΥ Ν 1337/83 ΚΑΙ ΔΕΝ ΕΧΕΙ ΥΠΟΧΡΕΩΣΗ ΕΙΣΦΟΡΑΣ ΣΕ ΓΗ [illegible] ΚΥΡΩΘΗ ΠΡΑΞΗ ΕΦΑΡΜΟΓΗΣ ΤΟΥ ΑΡΘ. 12 ΤΟΥ Ν 1337/83

Ο
ΔΗΛΩΝ

ΑΝΤΩΝΗΣ ΧΡ. ΑΚΡΙΒΟΠΟΥΛΟΣ
ΠΟΛΙΤΙΚΟΣ ΜΗΧΑΝΙΚΟΣ Α.Π.Θ.
ΑΡΙΘ. ΜΗΤΡΩΟΥ Τ.Ε.Ε. 18392
Τηλ. 24240 22124
ΣΚΟΠΕΛΟΣ ΜΑΓΝΗΣΙΑΣ
[illegible] Δ.Ο.Υ. ΣΚΟΠΕΛΟΥ

ΕΡΓΟΔΟΤΗΣ : ΑΓΓΕΛΟΣ ΦΩΤΟΠΟΥΛΟΣ
ΕΡΓΟ : ΔΙΩΡΟΦΗ ΚΑΤΟΙΚΙΑ ΜΕ ΠΙΣΙΝΑ
ΘΕΣΗ : "ΠΟΥΝΤΑ" ΓΛΩΣΣΑΣ (ΕΚΤΟΣ ΣΧΕΔΙΟΥ)
ΜΕΛΕΤΗΤΗΣ : ΑΝΤΩΝΗΣ ΑΚΡΙΒΟΠΟΥΛΟΣ

ΘΕΜΑ ΣΧΕΔΙΟΥ	ΑΡ. ΣΧΕΔΙΟΥ
ΤΟΠΟΓΡΑΦΙΚΟ	01 ΗΜΕΡΟΜΗΝΙΑ ΑΠΡΙΛΙΟΣ 2015
ΚΛ. 1:200	

ΥΠΟΓΡΑΦΗ	ΣΦΡΑΓΙΔΑ
	ΑΝΤΩΝΗΣ ΧΡ. ΑΚΡΙΒΟΠΟΥΛΟΣ ΠΟΛΙΤΙΚΟΣ ΜΗΧΑΝΙΚΟΣ Α.Π.Θ. ΑΡΙΘ. ΜΗΤΡΩΟΥ Τ.Ε.Ε. 18392 Τηλ. 24240 22124 ΣΚΟΠΕΛΟΣ ΜΑΓΝΗΣΙΑΣ [illegible] Δ.Ο.Υ. ΣΚΟΠΕΛΟΥ