


ΘΕΣΗ ΙΔΙΟΚΤΗΣΙΑΣ

ΑΠΟΣΠΑΣΜΑ ΧΑΡΤΗ ΓΥΣ 9514-1 (ΚΛΙΜΑΚΑ 1:5.000)

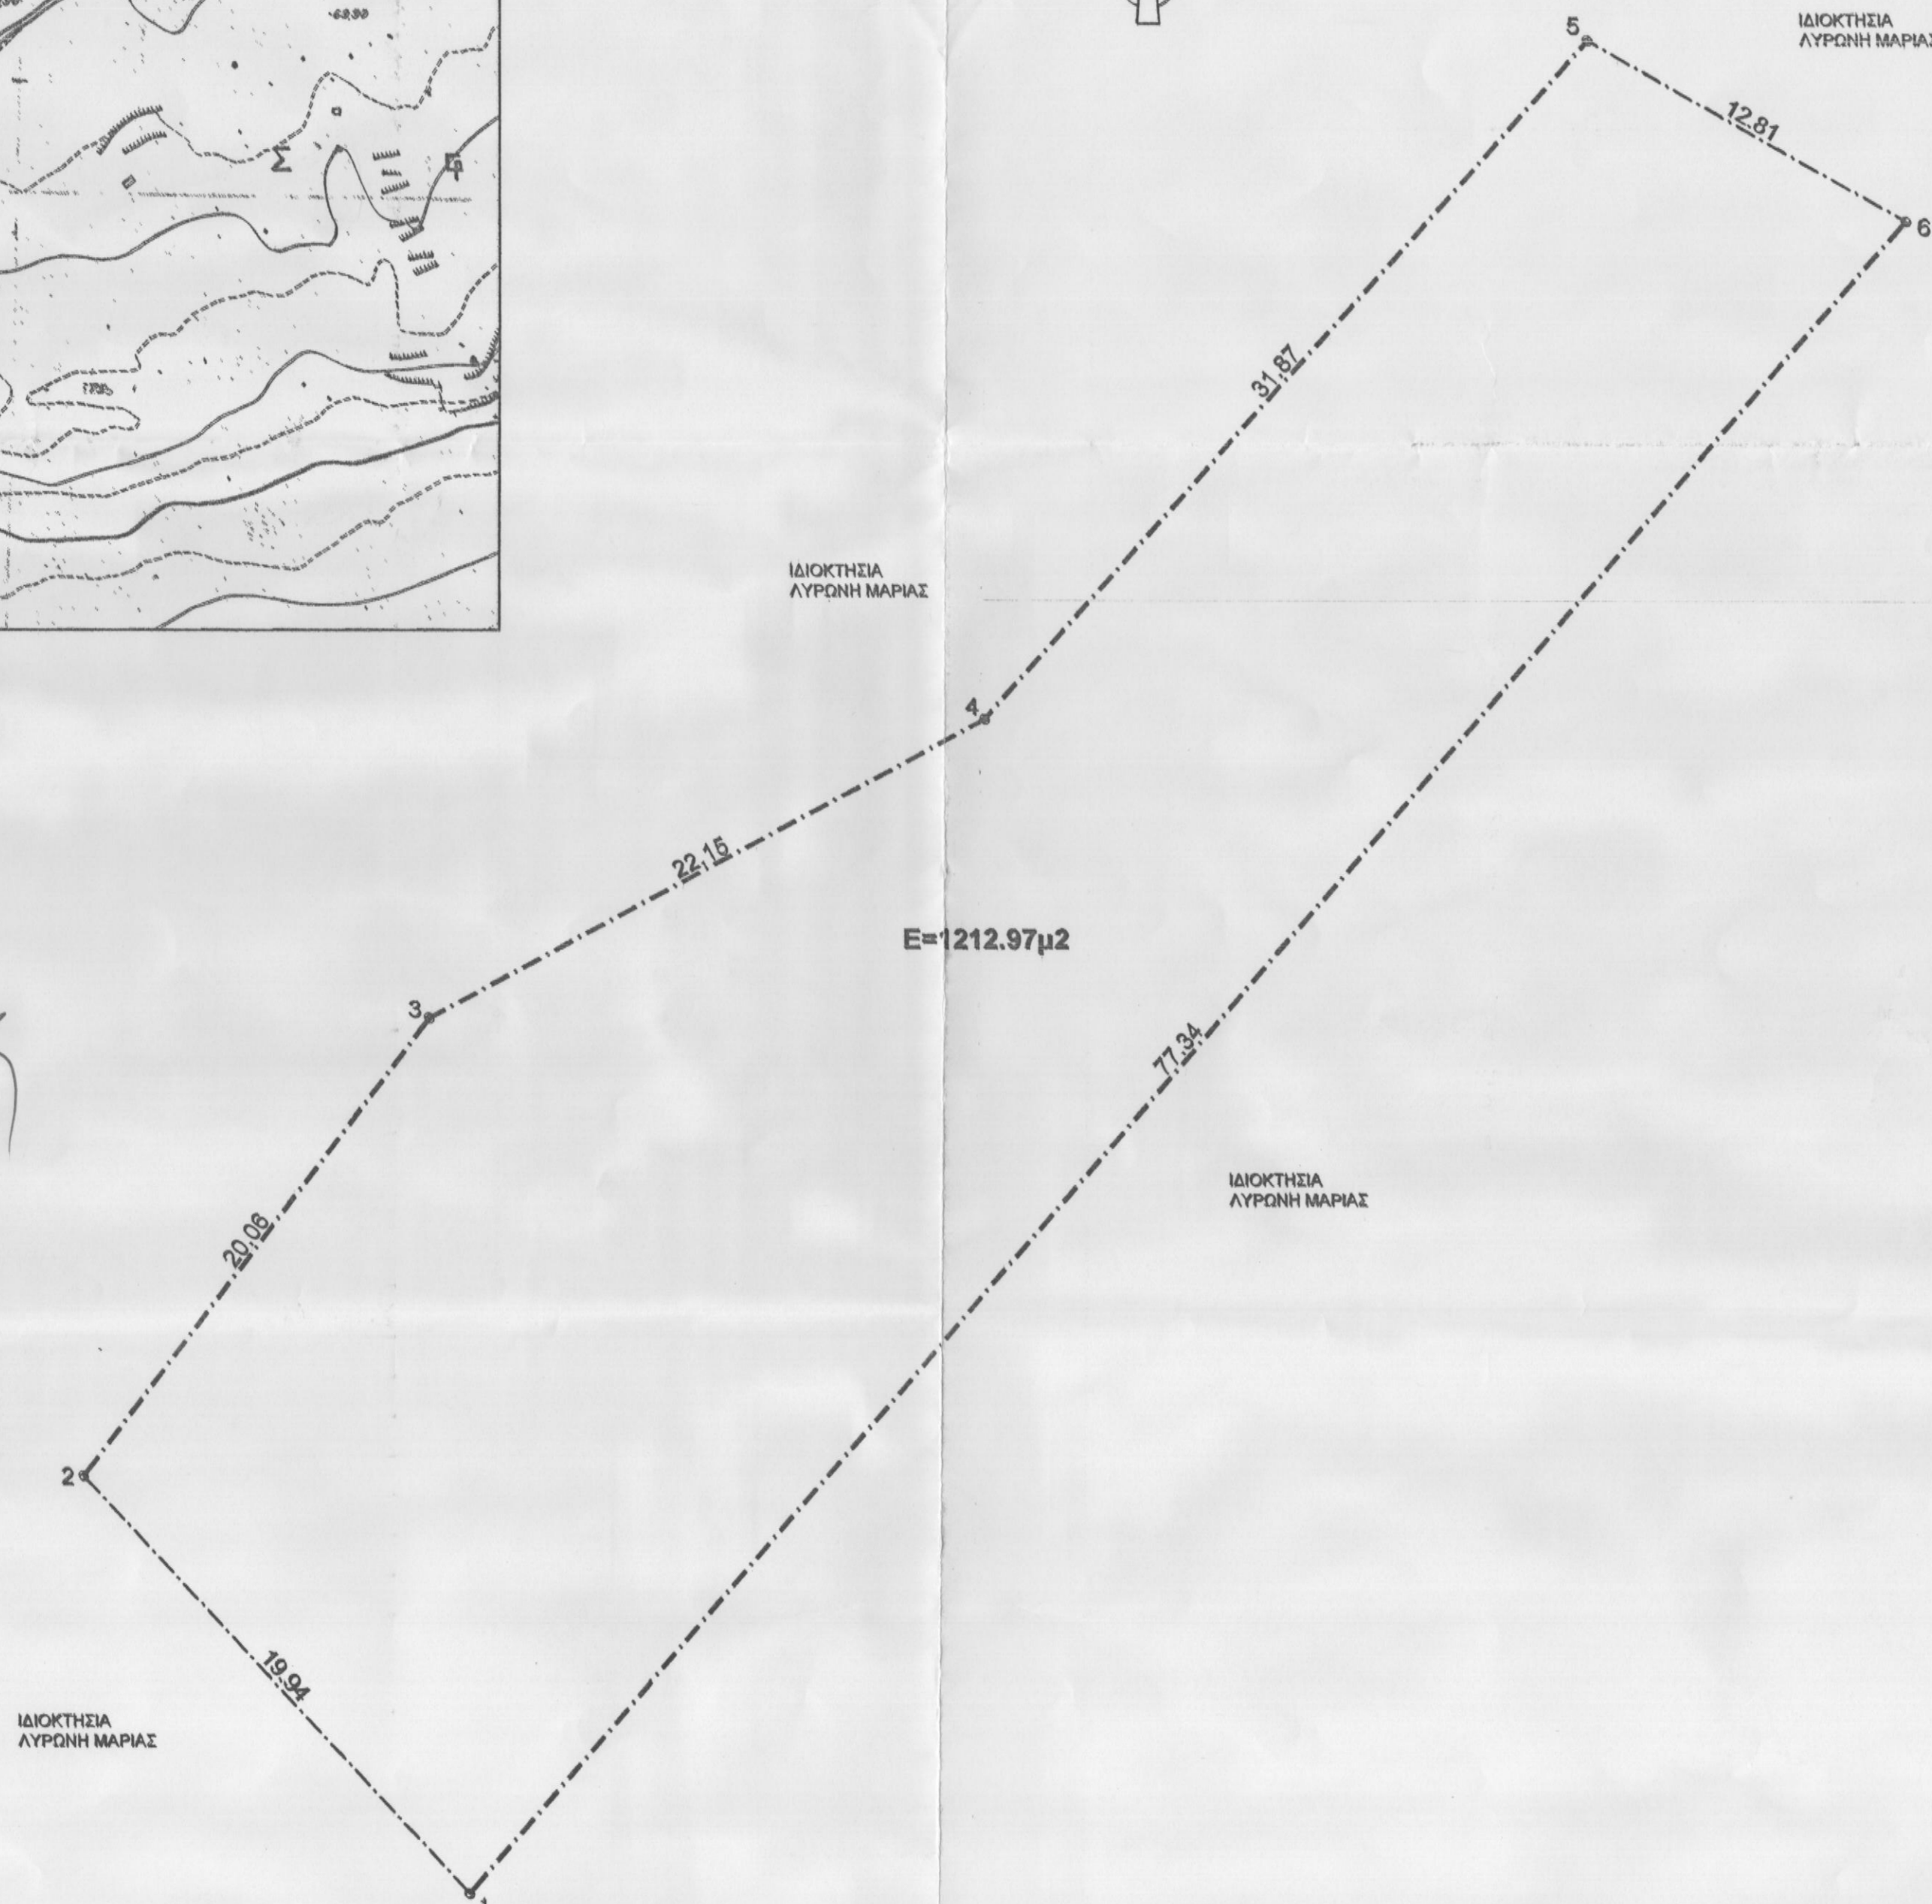

ΕΜΒΑΔΟΜΕΤΡΗΣΗ ΓΗΠΕΔΟΥ			
Με τη βοήθεια των ορθογωνικών συντεταγμένων των κορυφών του			
ΣΗΜΕΙΟ	X	Y	ΜΗΚΟΣ
1	557567.570	3916107.890	19.94
2	557554.070	3916122.570	20.06
3	557565.980	3916138.710	22.15
4	557585.430	3916149.300	31.87
5	557606.460	3916173.240	12.81
6	557617.580	3916166.890	77.34
1	557567.570	3916107.890	

$E=1/2 \sum (X_i + X_{i+1})(Y_i - Y_{i+1})$

$E_{ολ} = 1212.97 \mu^2$



ΥΠΟΜΝΗΜΑ - ΔΗΛΩΣΗ ΜΗΧΑΝΙΚΟΥ

- Το υπό τα στοιχεία 1-2-3-4-5-6-1 αγροτεμάχιο ανήκει στην Λυρώνη Μαρία. Βρίσκεται στην θέση Πατρογιάννη - Λατζίμας της κτηματικής περιφέρειας του Τ. Δ. Πρίνου και εκτός του οικισμού Πρίνου του Δήμου Ρεθύμνης της Περιφερειακής Ενότητας Ρεθύμνου. Το παρόν αγροτεμάχιο δεν είναι άραιο και οικοδομήσιμο και αποτελεί τμήμα μεγαλύτερης έκτασης.
- Όροι δόμησης σύμφωνα με το ΦΕΚ 1611/09-05-2012, Π. Δ. 24/05/85 (ΦΕΚ 270/Δ/ 31-05-85) Ν 3221/03 ΦΕΚ 308/Α/31-12-03
 Αρμόττητα - όριο κατάμησης : 4.000 τ. μ.
 Κάλυψη : 10%
 Πλευρικές αποστάσεις : 15,00 μ
 Συντελεστής δόμησης : 0,20
 Μέγιστη δόμηση για κατοικίες : 200τ.μ.
 Μέγιστο ύψος : 7,50 μ
 Μέγιστος αριθμός ορόφων : 2
- Το παρόν αγροτεμάχιο έχει εμβαδόν $E=1.212,97 \tau. \mu.$
 Το εμβαδόν υπολογίστηκε με τον τύπο $E=1/2 \sum (X_i - X_{i+1})(Y_i + Y_{i+1})$.
- Τα όρια της ιδιοκτησίας καθώς και οι όμοροι ιδιοκτήτες εδειχθήσαν από τον ιδιοκτήτη με αποκλειστικά διείκη του ευθύνη.
- Οι συντεταγμένες του τετραγώνου του διαγράμματος αναφέρεται σε κρατικό σύστημα συντεταγμένων (ΕΓΣΑ 87).
- Από το παρόν δεν διέρχεται ρέμα, δεν διέρχονται πλωμένες υψηλής τάσης και η απόστασή του από την θάλασσα είναι μεγαλύτερη των 800 μ.
- Το παρόν αγροτεμάχιο βρίσκεται εκτός περιοχής Σ.Χ.Ο.Α.Π., εκτός περιοχής χαρακτηρισμένης ως NATURA , εκτός ΖΟΕ και εκτός Γ. Π. Σ.
- Το παρόν συντάχθηκε σύμφωνα του Ν. 651/77 αρ 6 .

Ο ΔΗΛΩΝ ΜΗΧΑΝΙΚΟΣ

[Signature]

ΕΜΜΑΝΟΥΗΛ ΝΙΚ. ΚΑΛΛΙΤΣΟΥΝΑΚΗΣ
 ΠΟΛΙΤΙΚΟΣ ΜΗΧΑΝΙΚΟΣ Τ.Ε.
 ΠΑΠΑ ΠΑΛΑΙΤΣΑΚΗ 21 ΡΕΘΥΜΝΟ
 ΤΗΛ. 28310 52610
 Α.Φ.Μ. 947281835 ΔΟΥ ΡΕΘΥΜΝΟΥ

ΔΗΛΩΣΗ ΙΔΙΟΚΤΗΤΗ

..... κάτωθι υπογράφωμεν..... ευθύνωμαι για την ακεραιότητα των δηλωμένων ορίων του γηπέδου της ιδιοκτησίας μου, κατά θέση και έκταση καθώς και των όμορων ιδιοκτησιών.

.. ΔΗΛ..

ΕΜΜΑΝΟΥΗΛ ΝΙΚ. ΚΑΛΛΙΤΣΟΥΝΑΚΗΣ
 ΠΤΥΧΙΟΥΧΟΣ ΠΟΛΙΤΙΚΟΣ ΜΗΧΑΝΙΚΟΣ
 ΔΟΜΙΚΩΝ ΕΡΓΩΝ Τ.Ε.
 ΠΑΠΑ ΠΑΛΑΙΤΣΑΚΗ 21- 74100 Ρέθυμνο
 τηλ. 28310 52610 & 6951656325
 email: emkallits@yahoo.gr

ΕΡΓΟΔΟΤΗΣ : **ΛΥΡΩΝΗ ΜΑΡΙΑ**
[Signature]
 ΝΙΚΟΛΑΟΣ ΒΟΥΤΥΡΑΚΗΣ
 ΔΙΔΑΣΚΩΣ

ΕΡΓΟ : **ΤΟΠΟΓΡΑΦΙΚΟ ΔΙΑΓΡΑΜΜΑ**

ΘΕΣΗ : **"ΠΑΤΡΟΓΙΑΝΝΗ - ΛΑΤΖΙΜΑΣ" Τ. Δ. ΠΡΙΝΟΣ**
 ΤΟΥ ΔΗΜΟΥ ΡΕΘΥΜΝΗΣ

ΘΕΜΑ ΣΧΕΔΙΟΥ	ΑΡ. ΣΧΕΔΙΟΥ
ΤΟΠΟΓΡΑΦΙΚΟ ΔΙΑΓΡΑΜΜΑ	Τ1
	ΚΛΙΜΑΚΑ
	1 : 200

ΧΡΟΝΟΣ ΜΕΛΕΤΗΣ : **ΑΠΡΙΛΙΟΣ 2015**

ΥΠΟΓΡΑΦΗ - ΣΦΡΑΓΙΔΑ

9375
 Προσφώνηση στο Έργο με ημερ. 2015
 ΠΡΑΚΤΙΚΟ ΦΩΤΟΜΕΤΡΗΣΗΣ

[Signature]

ΕΜΜΑΝΟΥΗΛ ΝΙΚ. ΚΑΛΛΙΤΣΟΥΝΑΚΗΣ
 ΠΟΛΙΤΙΚΟΣ ΜΗΧΑΝΙΚΟΣ Τ.Ε.
 ΠΑΠΑ ΠΑΛΑΙΤΣΑΚΗ 21 ΡΕΘΥΜΝΟ
 ΤΗΛ. 28310 52610
 Α.Φ.Μ. 947281835 ΔΟΥ ΡΕΘΥΜΝΟΥ

[Signature]

ΧΑΡΙΚΛΙΑ ΚΑΛΟΔΟΛΑΚΗ
 ΔΡ. ΑΣΤΡΟΝΟΜΟΣ