


# ΤΟΠΟΓΡΑΦΙΚΟ ΔΙΑΓΡΑΜΜΑ

ΙΔΙΟΚΤΗΤΗΣ : Παντελής Λώλης του Αθανασίου



ΘΕΣΗ : Κρυόβρυση Δήμου Ηγουμενίτσας

ΗΜ/ΝΙΑ : Μάρτιος 2015

ΚΛΙΜΑΚΑ : 1 : 200

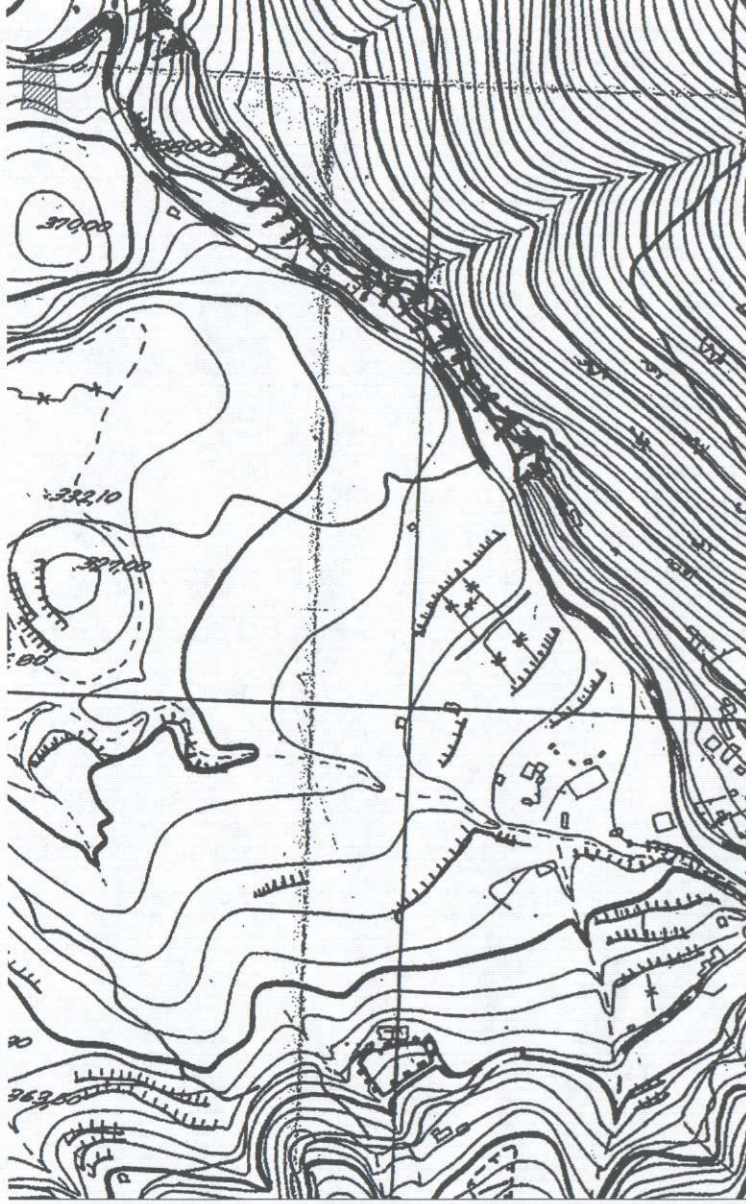

ΑΠΟΣΠΑΣΜΑ ΑΠΟ ΟΡΟΦΟΤΟΧΑΡΤΗ ΤΟΥ ΚΤΗΜΑΤΟΛΟΓΙΟΥ

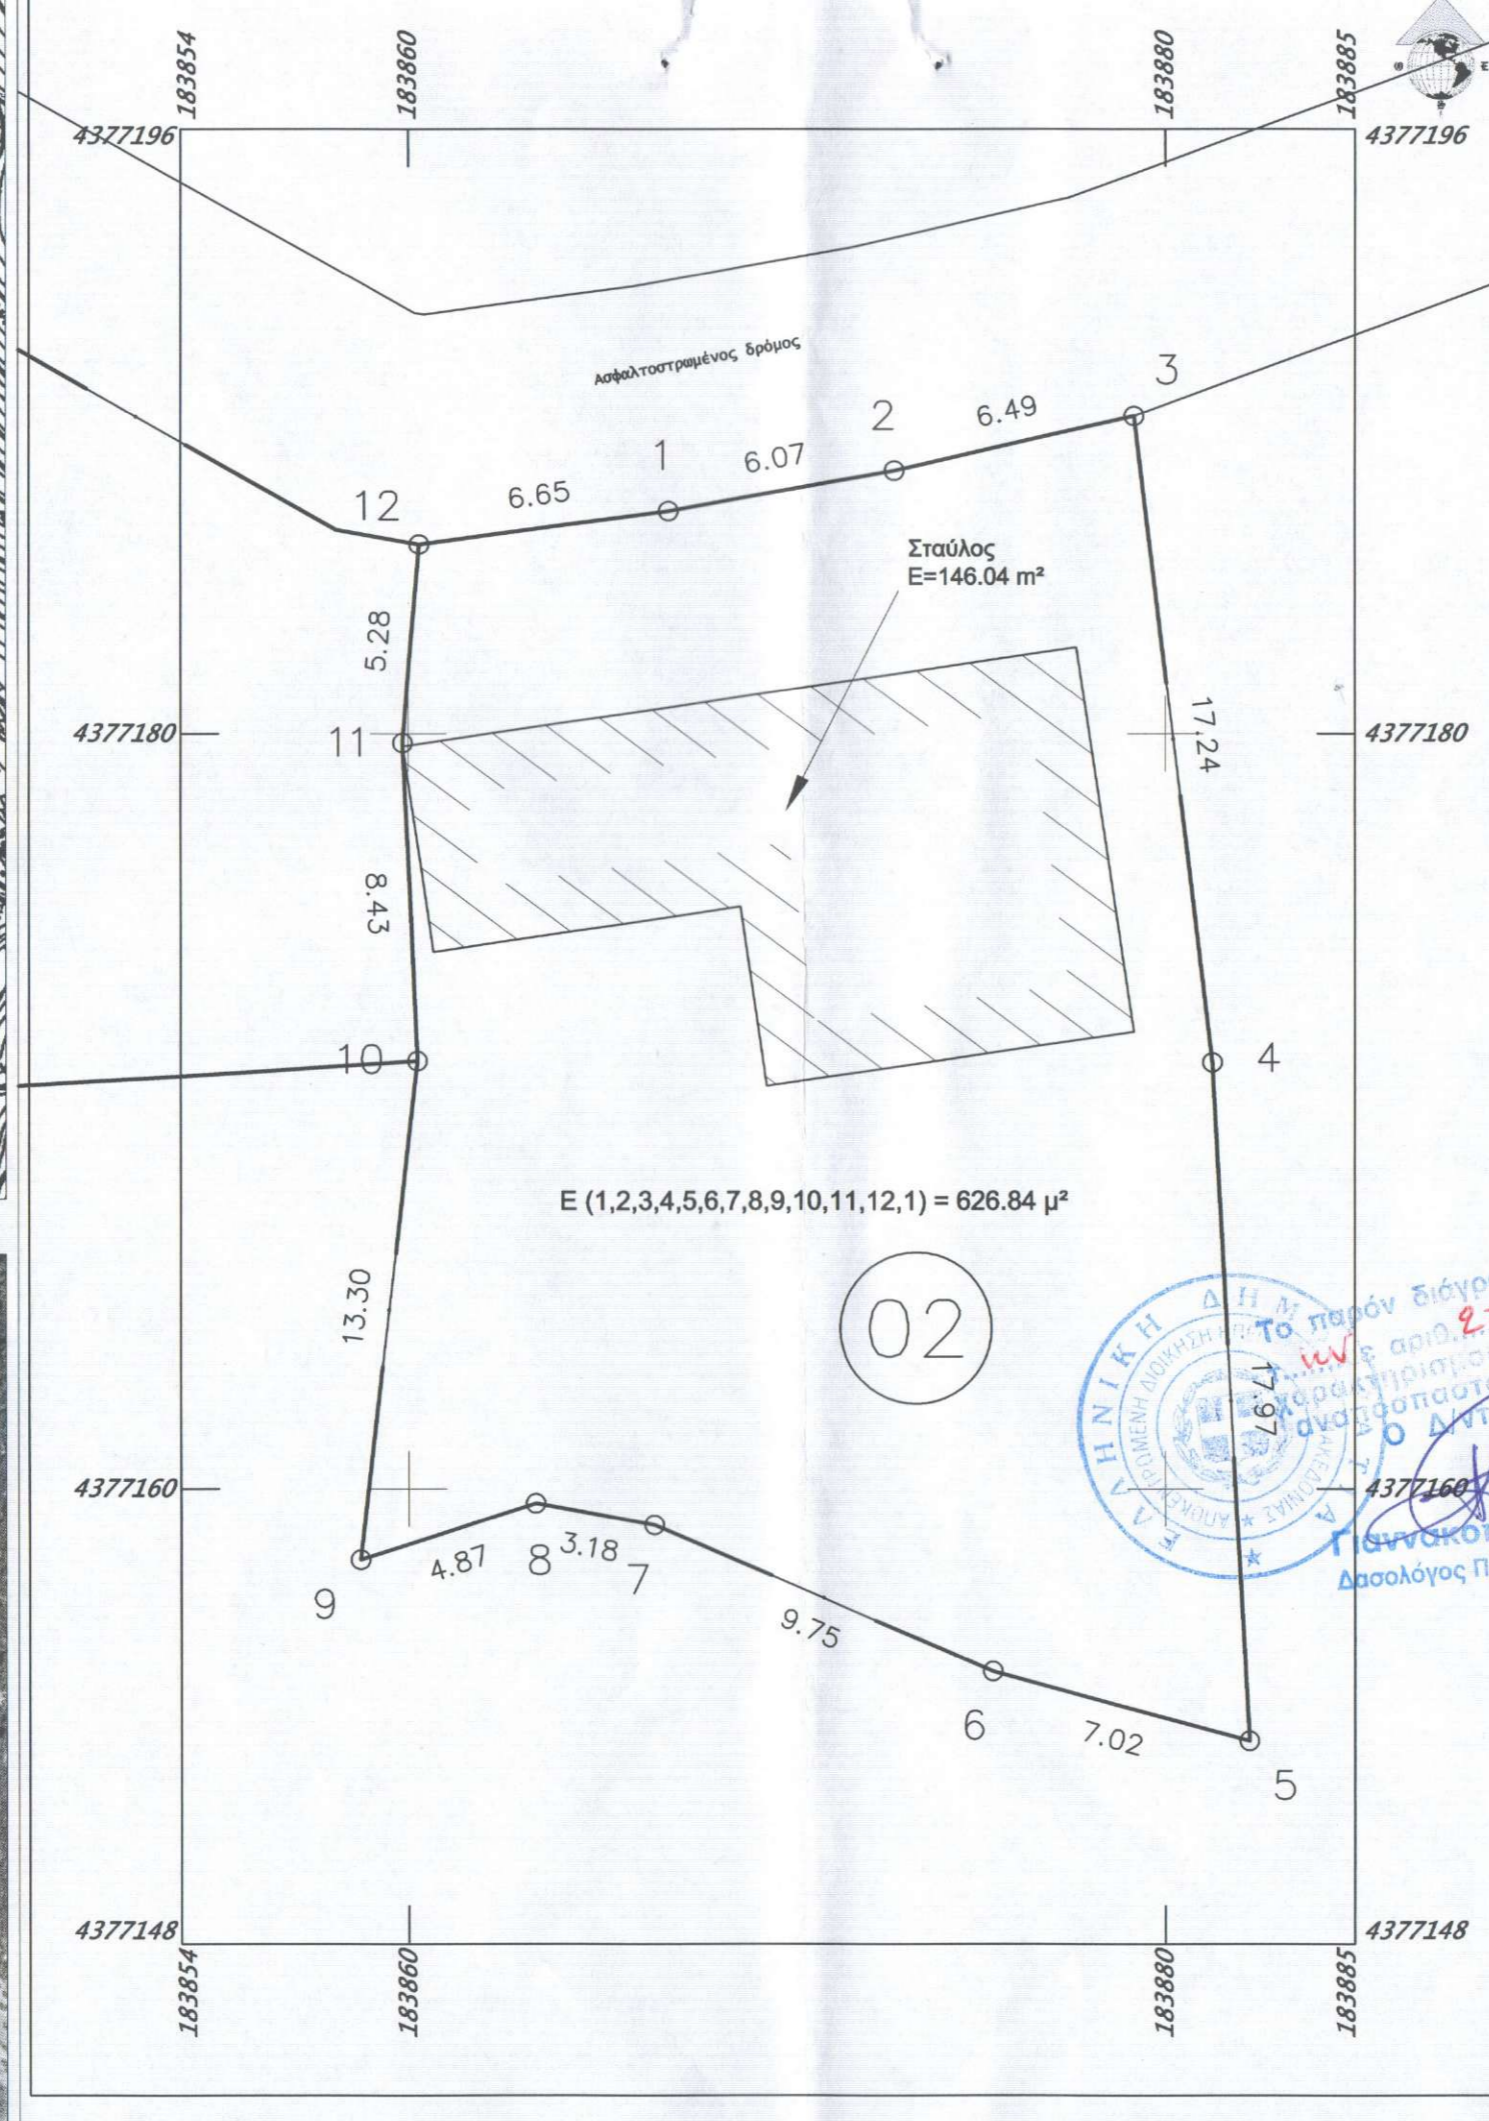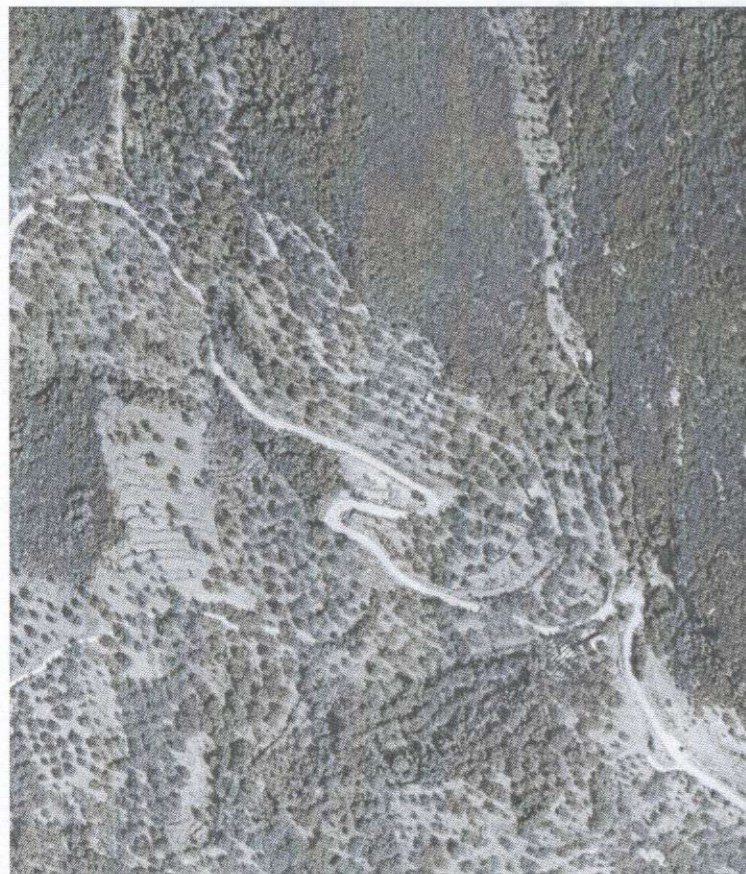

Κωδικός: 02 E= 626.84 μ<sup>2</sup>

Κορυφές	X	Y	Πλευρές
1	183866.877	4377185.899	6.07
2	183872.848	4377186.965	6.49
3	183879.175	4377188.412	17.24
4	183881.235	4377171.293	17.97
5	183882.213	4377153.348	7.02
6	183875.441	4377155.180	9.75
7	183866.486	4377159.045	3.18
8	183863.361	4377159.613	4.87
9	183858.728	4377158.120	13.30
10	183860.239	4377171.333	8.43
11	183859.852	4377179.754	5.28
12	183860.285	4377185.013	6.65



Ο ΜΗΧΑΝΙΚΟΣ

**ΑΙΜΙΛΙΟΣ ΣΩΤ. ΚΩΤΣΗΣ**  
ΔΙΠΛ. ΠΟΛΙΤΙΚΟΣ ΜΗΧΑΝΙΚΟΣ  
ΜΕΛΟΣ ΤΕΕ - ΑΡ. ΜΗΤΡΩΟΥ 82079  
ΚΥΡΑ - ΒΑΣΙΛΙΚΗΣ 21 ΗΓΟΥΜΕΝΙΤΣΑ  
ΤΗΛ: 26650 21144 - FAX: 26650 29118  
ΑΦΜ: 090678173 - ΔΟΥ: ΗΓΟΥΜΕΝΙΤΣΑΣ