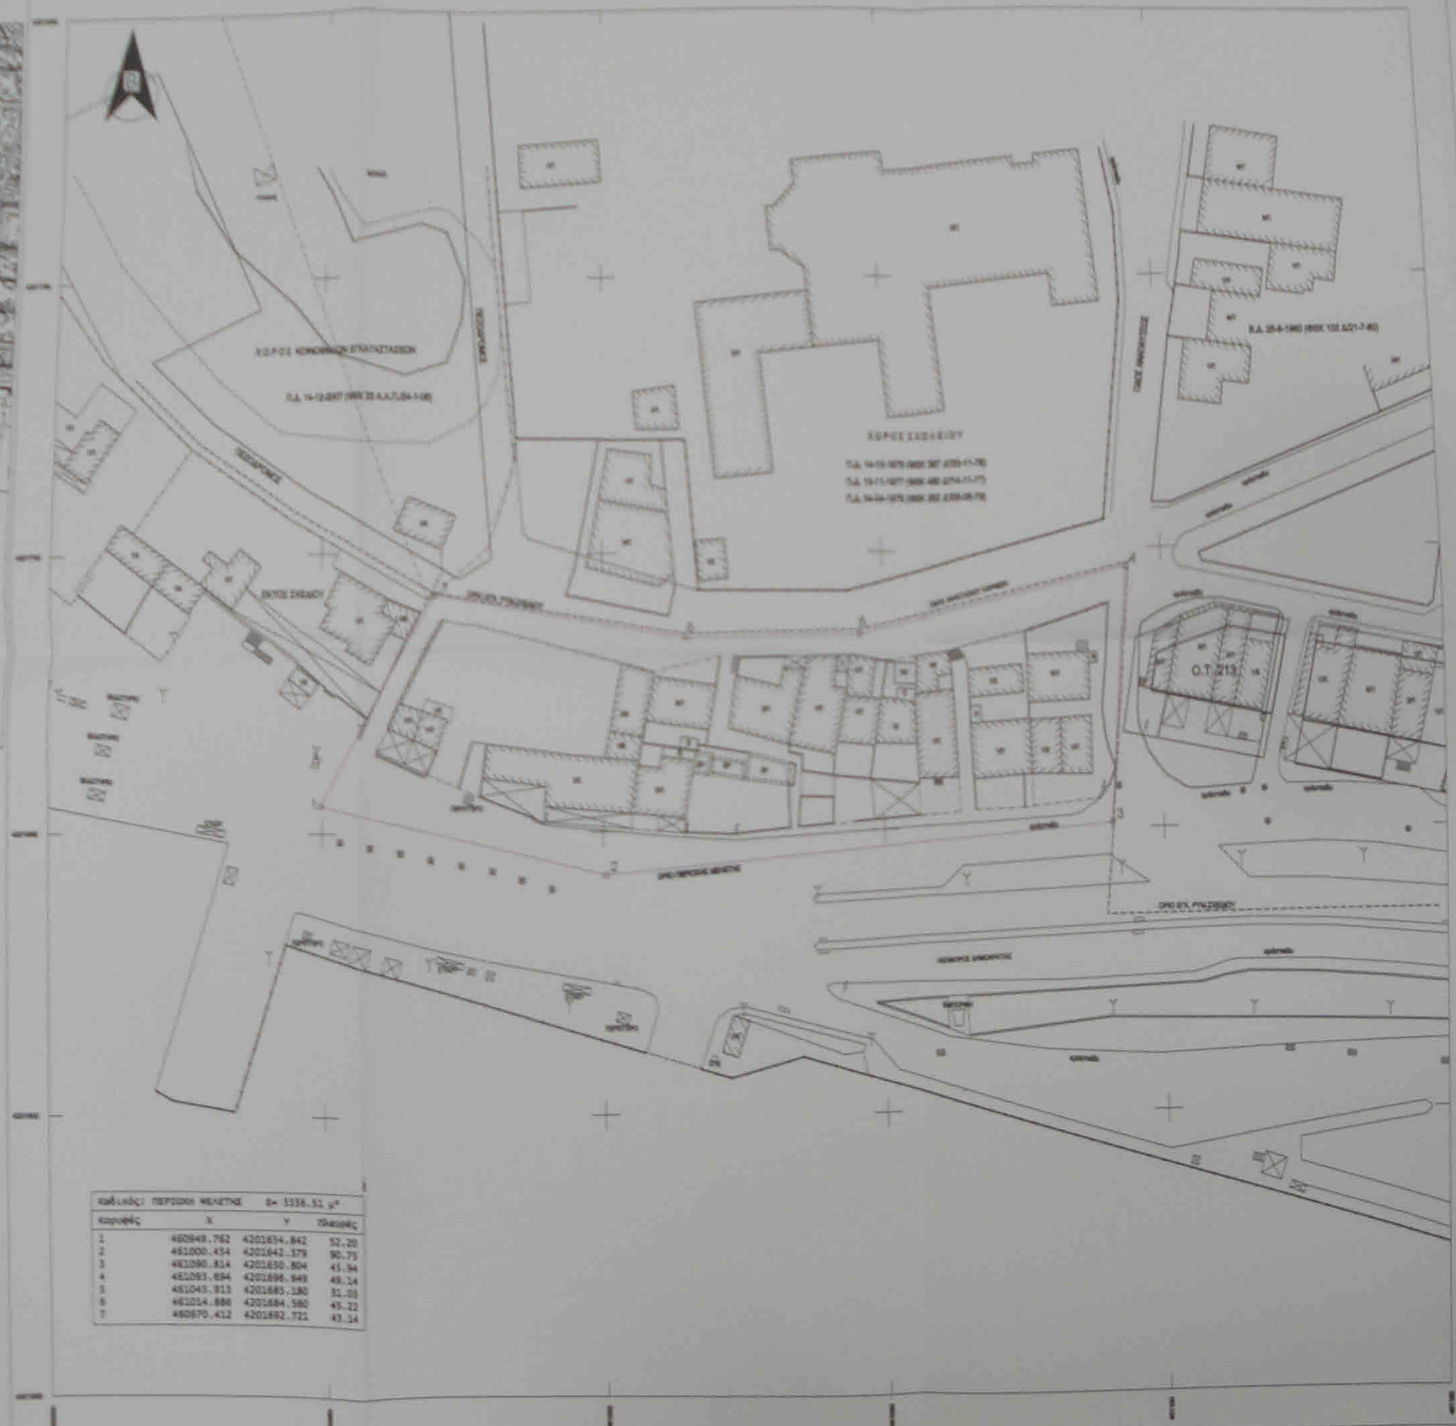

ΚΑΜΠΥΛΟΣ ΠΕΡΙΟΧΗΣ ΜΕΛΕΤΗΣ		Φ= 3338.51 μ²	
Κορυφής	X	Y	Πλευράς
1	460948.762	4201834.842	52.20
2	461000.454	4201842.379	90.75
3	461080.814	4201850.804	45.94
4	461083.694	4201896.648	48.14
5	461045.913	4201885.180	31.08
6	461014.886	4201884.560	45.22
7	460970.412	4201892.721	43.14

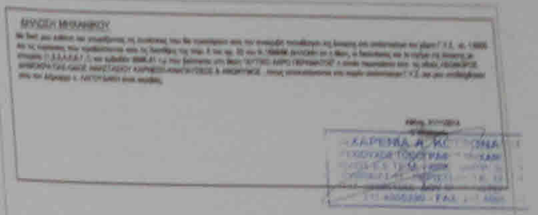

ΠΕΡΙΦΕΡΕΙΑ ΑΤΤΙΚΗΣ

ΔΗΜΟΣ ΠΕΡΑΜΑΤΟΣ

ΠΟΛΕΟΔΟΜΙΚΗ ΜΕΛΕΤΗ ΕΠΕΚΤΑΣΗΣ ΣΧΕΔΙΟΥ ΠΟΛΗΣ ΣΤΟ ΔΥΤΙΚΟ ΑΚΡΟ ΠΕΡΑΜΑΤΟΣ ΚΑΙ ΕΓΚΡΙΣΗ ΤΡΟΠΟΠΟΙΗΣΗΣ ΤΟΥ ΕΓΚΕΚΡΙΜΕΝΟΥ ΣΧΕΔΙΟΥ ΣΤΟ ΟΡΙΟ ΣΥΝΔΕΣΗΣ ΤΟΥ Ο.Τ. 213

ΘΕΜΑ : ΤΟΠΟΓΡΑΦΙΚΟ ΔΙΑΓΡΑΜΜΑ

ΠΙΝΑΚΙΔΑ

Τ.1

ΚΛΙΜΑΚΑ 1:500 | ΗΜΕΡΟΜΗΝΙΑ: ΝΟΕΜΒΡΙΟΣ 2014

Ο ΣΥΝΤΑΞΑΣ

ΘΕΩΡΗΣΗ