ΠΙΝΑΚΑΣ ΕΜΒΑΔΩΝ ΣΧΕΔΙΟΥ

Ε ΟΛΙΚΟ=Ε (Α,Β,Γ,Δ,Ε,Ζ,Η,Θ,Ι,Κ,Λ,Μ,Ν,Ξ,Ο,Π,Ρ,Σ,Τ,Υ,Φ,Χ,Ψ,Ω1,Α1,Β1,Γ1,Δ1,Ε1,Ζ1,Η1,Θ1,Ι1,Κ1,Λ1,Μ1,Ν1,Ξ1,Ο1,Π1,Ρ1,Σ1,Τ1,Υ1,Φ1,Χ1,Ψ1,Ω2,Α2,Β2,Γ2,Δ2,Ε2,Ζ2,Η2,Θ2,Ι2,Α) = 36880.00 μ2

ΚΩΔΙΚΟΣ: Ε1	Ε = 36880.00	ΚΟΡΥΦΕΣ = 57	
ΚΟΡΥΦΗ	Χ	Υ	ΠΛΕΥΡΑ
Α	421073.834	4123479.218	113.53
Β	421148.702	4123564.565	27.50
Γ	421167.531	4123584.614	75.90
Δ	421213.627	4123644.909	7.53
Ε	421221.134	4123644.343	17.20
Ζ	421238.244	4123646.083	2.33
Η	421240.562	4123646.286	9.60
Θ	421250.102	4123647.320	6.41
Ι	421256.492	4123646.852	3.53
Κ	421259.845	4123645.736	5.50
Λ	421264.895	4123643.569	2.68
Μ	421267.149	4123642.114	4.84
Ν	421270.443	4123638.567	16.57
Ξ	421279.584	4123624.742	9.66
Ο	421286.041	4123617.551	10.13
Π	421294.868	4123612.609	8.82
Ρ	421303.492	4123610.681	8.68
Σ	421312.160	4123611.163	9.13
Τ	421321.001	4123613.422	0.60
Υ	421321.591	4123613.533	25.16
Φ	421307.047	4123593.002	9.51
Χ	421304.109	4123583.953	25.14
Ψ	421291.937	4123561.961	18.20
Ω1	421285.183	4123545.059	9.63
Α1	421283.191	4123535.639	39.88
Β1	421270.294	4123497.901	4.25
Γ1	421269.262	4123493.775	21.40
Δ1	421265.092	4123472.783	32.80
Ε1	421241.279	4123450.226	12.70
Ζ1	421234.674	4123439.374	17.36
Η1	421228.062	4123423.322	15.51
Θ1	421225.094	4123408.104	20.66
Ι1	421211.764	4123392.317	33.53
Κ1	421179.073	4123384.883	7.93
Λ1	421171.656	4123382.076	17.25
Μ1	421159.100	4123370.247	21.79
Ν1	421144.069	4123354.473	106.91
Ξ1	421084.036	4123442.937	5.20
Ο1	421087.980	4123446.323	8.88
Π1	421091.572	4123454.441	7.24
Ρ1	421084.581	4123452.544	6.93
Σ1	421077.672	4123451.994	0.79
Τ1	421077.577	4123452.779	6.75
Υ1	421082.805	4123457.054	5.99
Φ1	421087.858	4123460.268	2.46
Χ1	421089.717	4123461.878	0.87
Ψ1	421089.580	4123462.734	1.68
Ω2	421088.690	4123464.158	3.78
Α2	421090.119	4123467.657	5.04
Β2	421092.730	4123471.967	5.75
Γ2	421091.968	4123477.661	5.12
Δ2	421088.782	4123481.664	3.88
Ε2	421085.103	4123482.887	4.08
Ζ2	421081.055	4123482.392	1.89
Η2	421079.256	4123481.816	2.39
Θ2	421077.163	4123480.657	1.71
Ι2	421075.632	4123479.890	1.92

ΘΕΩΡΗΣΗ
Το παρόν θεωρείται και επισυνάπτεται στο υπ' αριθ.
πρωτ. 40457/1113/27-5-15
πράξη χαρακτηρισμού του Δασαρχείου Πόρου
ΠΟΡΟΣ 27-5-2015
Ο Δασάρχης α.α.
ΚΟΥΤΣΟΥΜΠΑ Β. ΑΘΗΝΑ
ΔΑΣΟΛΟΓΟΣ

ΣΧΕΔΙΟ

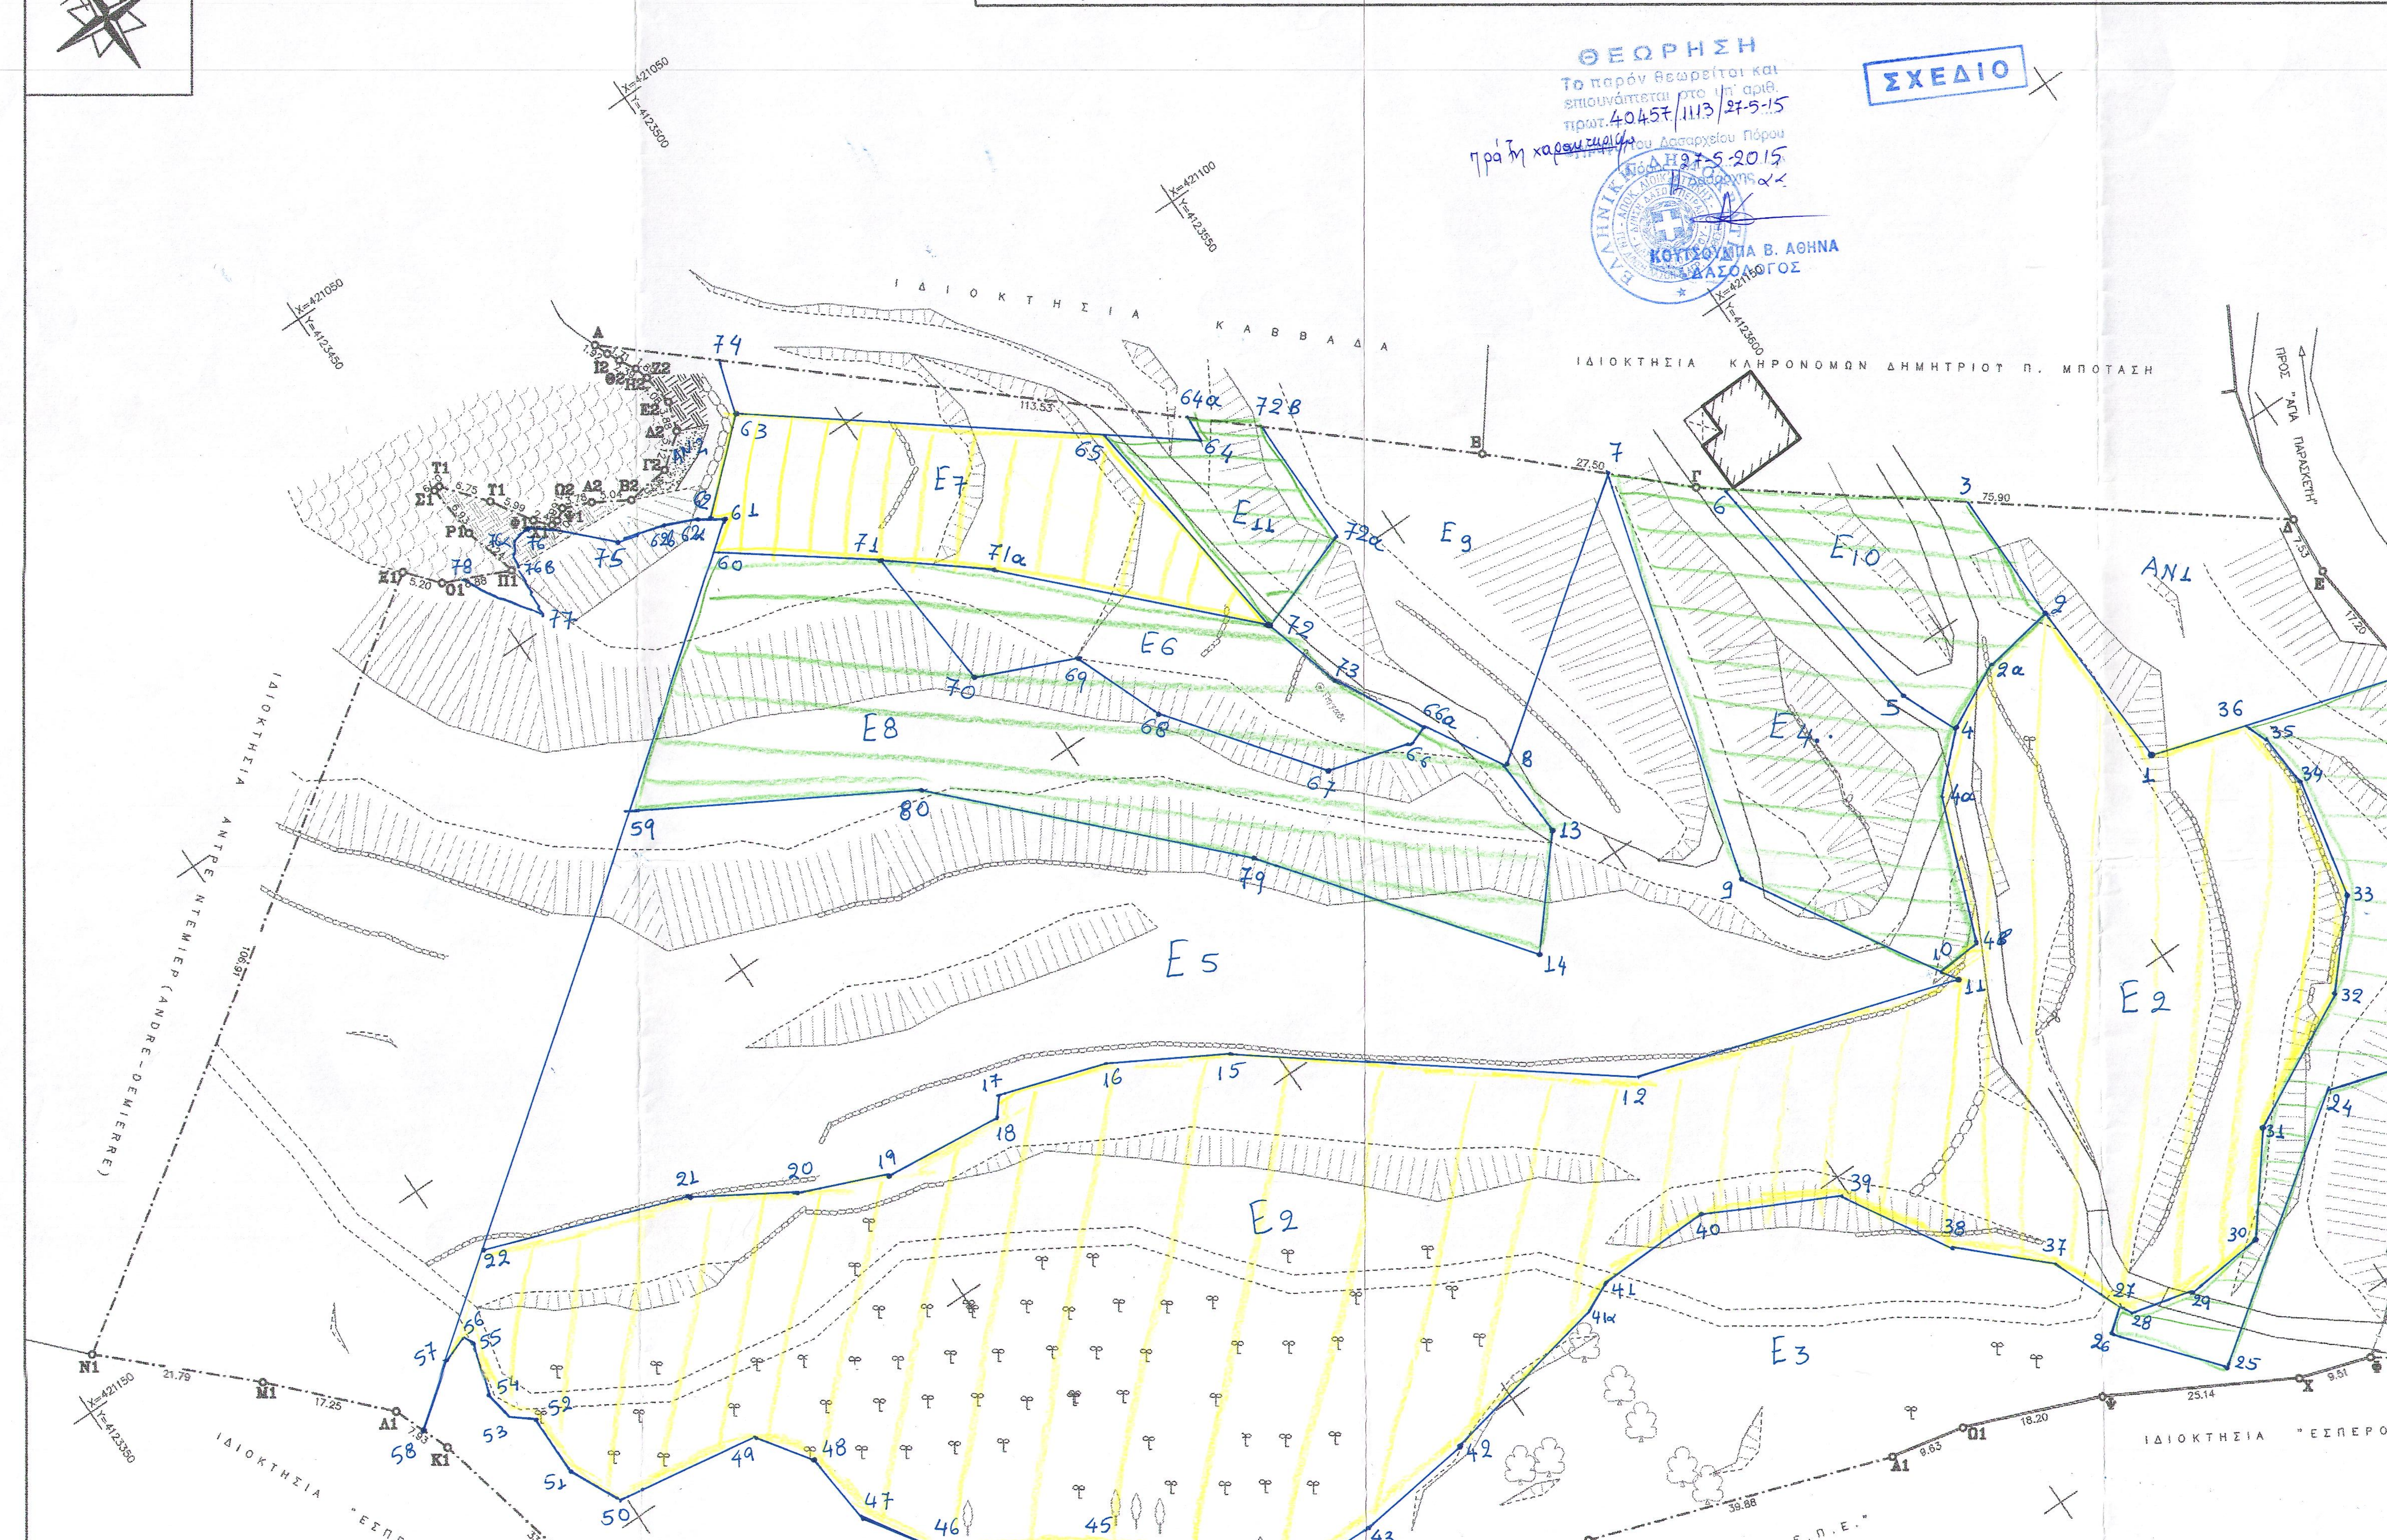
ΙΔΙΟΚΤΗΣΙΑ ΚΑΒΒΑΔΑ
ΙΔΙΟΚΤΗΣΙΑ ΚΛΗΡΟΝΟΜΩΝ ΔΗΜΗΤΡΙΟΥ Π. ΜΠΟΤΑΣΗ
ΙΔΙΟΚΤΗΣΙΑ ΑΝΤΡΕ ΝΤΕΜΙΕΡ (ANDRE-DEMIERRE)
ΙΔΙΟΚΤΗΣΙΑ "ΕΣΠΕΡΟΣ Ε.Π.Ε."
ΠΕΡΙΦΕΡΕΙΑΚΗ ΟΔΟΣ ΣΠΕΤΣΩΝ-ΑΓΙΩΝ ΑΝΑΡΓΥΡΩΝ ΑΓΙΑΣ ΠΑΡΑΣΚΕΥΗΣ
ΠΡΟΣ "ΑΓΙΑ ΠΑΡΑΣΚΕΥΗ"
ΠΡΟΣ "ΑΓΙΟΥΣ ΑΝΑΡΓΥΡΟΥΣ"
ΟΙΚΙΑ ΧΑΤΖΗΚΟΚΟΛΗ
Ε1
Ε2
Ε3
Ε4
Ε5
Ε6
Ε7
Ε8
Ε9
Ε10
Ε11
ΑΝ1
Χ=421050 Υ=4123550
Χ=421100 Υ=4123550
Χ=421150 Υ=4123600

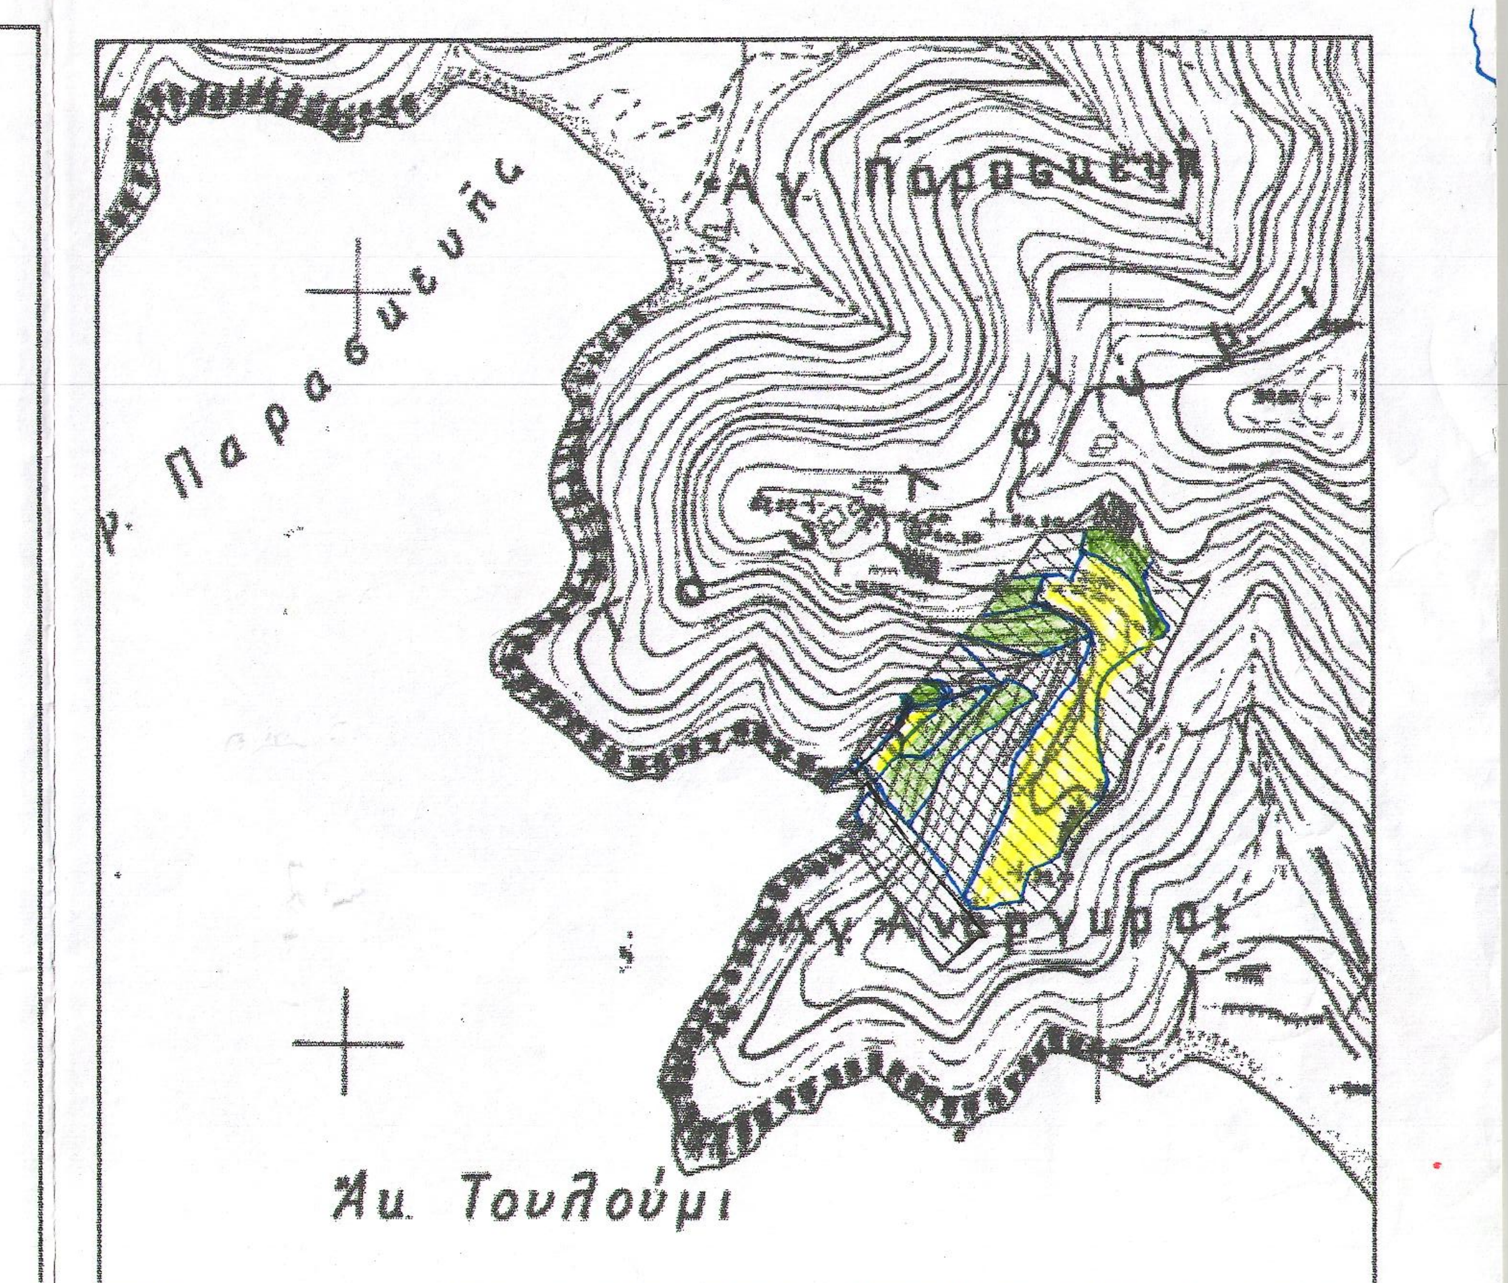
Αγ. Παρασκευής
Αγ. Παρασκευή
Αγ. Ανάργυροι
Αυ. Τουλούμι

ΑΠΟΣΠΑΣΜΑ ΔΙΑΓΡΑΜΜΑΤΟΣ Γ.Υ.Σ. 7328/4 ΚΛΙΜΑΚΑ 1/5000

Ο κάτωθι υπογεγραμμένος Πούλης Γεώργιος διπλωματούχος πολιτικός μηχανικός Ε.Μ.Π. με Α.Μ. Τ.Ε.Ε. 68744, έχοντας υπόψη μου τις συνέπειες από ανακριβή τοποθέτηση της έκτασης, δηλώνω ότι η έκταση υπό τα στοιχεία (Α,Β,Γ,Δ,Ε,Ζ,Η,Θ,...............Ε2,Ζ2,Η2,Θ2,Ι2,Α) εμβαδού 36880.00 τ.μ. είναι τοποθετημένη επακριβώς με δική μου ευθύνη στην παραπάνω πινακίδα Γ.Υ.Σ. 7328/4 κλίμακας 1:5000.

Ο δηλών

ΓΕΩΡΓΙΟΣ Α. ΠΟΥΛΗΣ
ΔΙΠΛΩΜ. ΠΟΛΙΤΙΚΟΣ ΜΗΧΑΝΙΚΟΣ
ΕΘΝΙΚΟΥ ΜΕΤΣΟΒΙΟΥ ΠΟΛΥΤΕΧΝΕΙΟΥ
ΜΕΛΟΣ Τ.Ε.Ε. ΑΡΙΘ. ΜΗΤΡΩΟΥ 68744
ΚΡΑΝΙΔΙ ΑΡΓΟΛΙΔΟΣ ΤΗΛ.: (0754) 22939

ΠΙΝΑΚΑΣ ΣΥΜΒΟΛΙΣΜΩΝ ΣΧΕΔΙΟΥ

⊕ Πηγάδι	Πηγάδι		Πεζούλι προερχόμενο απο λάξευση του βραχώδους πετρώματος	▨	Κτίσμα
	Πρέμνα καμμένων πεύκων		Πεζούλι ξηρολίθινο	▨	Θάλασσα
	Κυπαρίσι		Μανδρότοιχος	▨	Βότσαλα
	Ελιά			▨	Βράχια

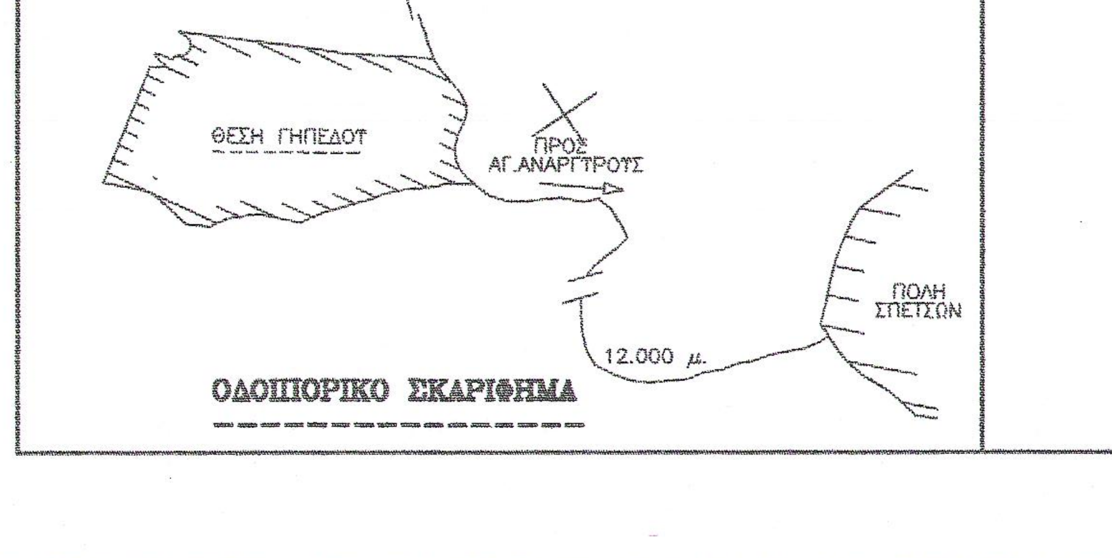
ΠΡΟΣ ΑΓ. ΠΑΡΑΣΚΕΥΗ
ΘΕΣΗ ΓΗΠΕΔΟΥ
ΠΡΟΣ ΑΓ. ΑΝΑΡΓΥΡΟΥΣ
ΠΟΛΗ ΣΠΕΤΣΩΝ
12.000 μ.

ΟΔΟΙΠΟΡΙΚΟ ΣΚΑΡΙΦΗΜΑ

ΤΕΧΝΙΚΟ ΓΡΑΦΕΙΟ
ΤΟΠΟΓΡΑΦΙΚΕΣ ΕΡΓΑΣΙΕΣ
ΚΡΑΝΙΔΙ ΑΡΓΟΛΙΔΑΣ - ΤΗΛ: 27540/22939

ΕΡΓΟΔΟΤΗΣ:
ΝΙΚΟΛΑΟΣ ΠΑΡΑΣΧΗΣ ΤΟΥ ΙΩΝΑ
ΛΥΔΙΑ θυγ. ΙΩΝΑ ΠΑΡΑΣΧΗ
ΜΥΡΤΩ θυγ. ΙΩΝΑ ΠΑΡΑΣΧΗ
ΙΟΛΗ θυγ. ΙΩΝΑ ΠΑΡΑΣΧΗ

ΕΡΓΟ:
ΤΟΠΟΓΡΑΦΙΚΟ ΔΙΑΓΡΑΜΜΑ

ΘΕΣΗ:
"ΟΡΜΟΣ ΣΚΙΑΣ ΝΤΟΥΚΑ"
Δ.Κ. ΣΠΕΤΣΩΝ-ΔΗΜΟΥ ΣΠΕΤΣΩΝ

ΘΕΜΑ:
ΑΠΟΤΥΠΩΣΗ ΓΗΠΕΔΟΥ

ΗΜΕΡΟΜΗΝΙΑ:
ΙΟΥΝΙΟΣ 2012

ΚΛΙΜΑΚΑ:
1 : 500

ΕΜΒΑΔΑ ΣΧΕΔΙΟΥ :
Ε (Α,Β,Γ,Δ,Ε....,Ε2,Ζ2,Η2,Θ2,Ι2,Α) = 36880.00 μ2

ΑΡΙΘΜΟΣ ΣΧΕΔΙΟΥ : 1 / 1

ΓΙΑ ΤΗΝ ΑΠΟΤΥΠΩΣΗ ΧΡΗΣΙΜΟΠΟΙΗΘΗΚΕ
ΤΟ GPS POLARIS GPS9600-GPS9200 L1

ΣΥΝΤΑΞΗ
ΓΕΩΡΓΙΟΣ ΠΟΥΛΗΣ
ΠΟΛΙΤΙΚΟΣ ΜΗΧ/ΚΟΣ Ε.Μ.Π.

ΣΦΡΑΓΙΔΑ
ΓΕΩΡΓΙΟΣ Α. ΠΟΥΛΗΣ
ΔΙΠΛΩΜ. ΠΟΛΙΤΙΚΟΣ ΜΗΧΑΝΙΚΟΣ
ΕΘΝΙΚΟΥ ΜΕΤΣΟΒΙΟΥ ΠΟΛΥΤΕΧΝΕΙΟΥ
ΜΕΛΟΣ Τ.Ε.Ε. ΑΡΙΘ. ΜΗΤΡΩΟΥ 68744
ΚΡΑΝΙΔΙ ΑΡΓΟΛΙΔΟΣ ΤΗΛ.: (0754) 22939