

ΕΡΓΟΔΟΤΗΣ : ΓΕΩΡΓΙΟΣ ΝΙΚ. ΤΖΑΦΛΙΔΗΣ

ΤΟΠΟΓΡΑΦΙΚΟ ΔΙΑΓΡΑΜΜΑ
ΙΔΙΟΚΤΗΣΙΩΝ

ΚΛΙΜΑΚΑ 1 : 500

ΤΜΗΜΑ 1 :

ΟΡΙΖΟΜΕΝΟ ΑΠΟ ΤΑ ΣΤΟΙΧΕΙΑ : 1,2,3,.....21,22,53,37,38,39,.....52,1.
ΕΜΒΑΔΟΥ : 12.021,64 m²

ΙΔΙΟΚΤΗΣΙΑΣ ΝΙΚΟΛΑΟΥ ΤΖΑΦΛΙΔΗ, ΤΟΥ ΓΕΩΡΓΙΟΥ

ΤΜΗΜΑ 2 :

ΟΡΙΖΟΜΕΝΟ ΑΠΟ ΤΑ ΣΤΟΙΧΕΙΑ : 22,23,24,.....36,37,53,22.
ΕΜΒΑΔΟΥ : 2.599,20 m²

ΙΔΙΟΚΤΗΣΙΑΣ ΑΝΘΟΥΛΑΣ ΤΣΙΜΟΠΟΥΛΟΥ ΤΟΥ ΓΕΩΡΓΙΟΥ

ΣΤΗΝ ΘΕΣΗ : "ΚΕΡΑΣΙΑ - ΑΓ. ΧΡΙΣΤΟΦΟΡΟΣ"



Τ. Κ. ΦΡΑΓΚΑΔΩΝ, ΔΗΜΟΥ ΖΑΓΟΡΙΟΥ, Ν. ΙΩΑΝΝΙΝΩΝ

ΙΩΑΝΝΙΝΑ, ΑΠΡΙΛΙΟΣ 2015

Ο ΣΥΝΤΑΚΤΗΣ

ΓΕΩΡΓΙΟΣ ΓΚΟΛΙΑΣ
ΓΕΩΛΟΓΟΣ - Ε.Δ.Ε.
ΚΡ. ΣΗΜΕΙΟ 1 ΙΩΑΝΝΙΝΑ
ΤΗΛ. 26610 79694
ΙΦΗ: 022417410 Α' ΔΟΥ ΙΩΑΝΝΙΝΩΝ

ΧΡΗΣΤΟΣ Ν. ΜΗΤΣΙΟΣ
ΔΑΣΟΛΟΓΟΣ - Ε.Δ.Ε.
ΜΕΛΟΣ ΤΟΥ ΓΕΩΤΕ (Δ.Α.Κ. 1823)
ΔΕΥΚΑΛΟΣ 17 - ΙΩΑΝΝΙΝΑ
ΤΗΛ. 26610 43457
ΑΦΜ. 042878028 Β' ΔΟΥ ΙΩΑΝΝΙΝΩΝ

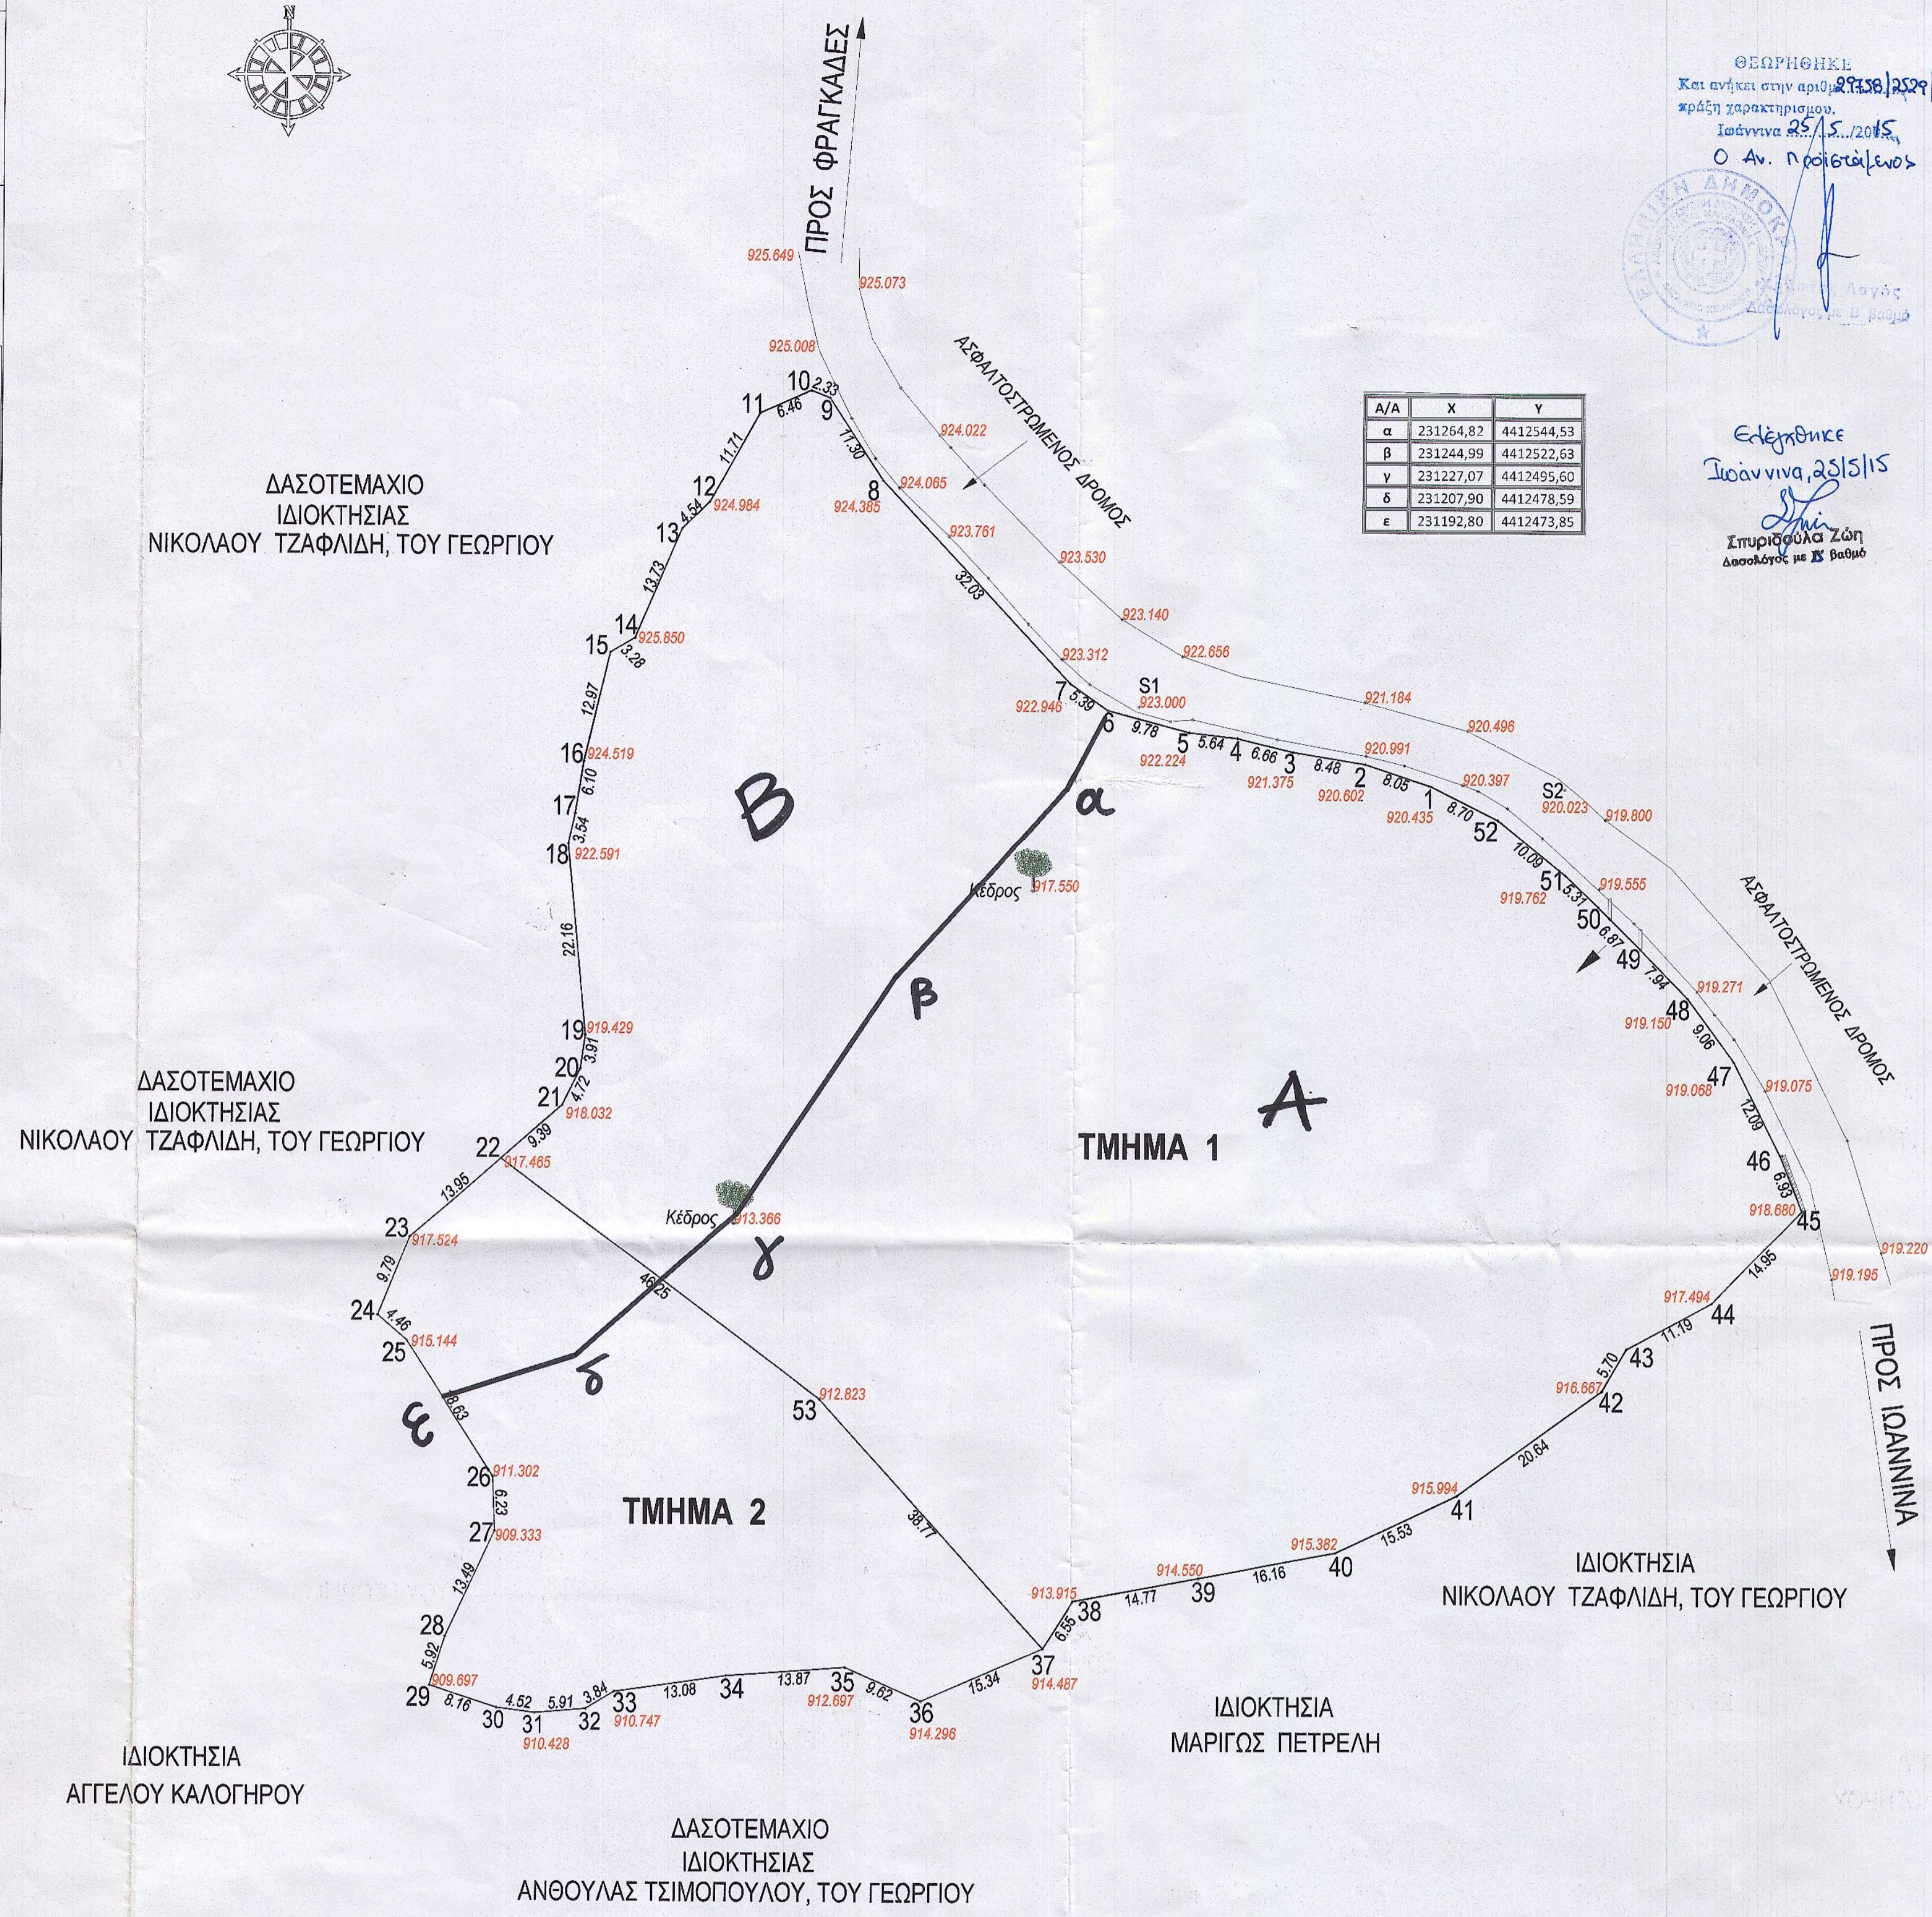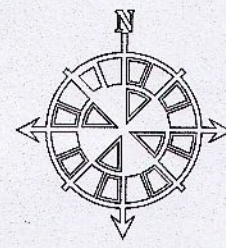

Α/Α	X	Y
α	231264,82	4412544,53
β	231244,99	4412522,63
γ	231227,07	4412495,60
δ	231207,90	4412478,59
ε	231192,80	4412473,85

ΘΕΩΡΗΘΗΚΕ
Και ανήκει στην αριθμ. 2938/2015/25-5-15
πράξη χαρακτηρισμού.
Ιωάννινα 25/5/2015
Ο Αν. Προϊστάμενος
[Signature]
Ελένη
Ιωάννινα, 25/5/15
Στυπιδάκη Ζωή
Δασολόγος με ΕΣ Βαθμό



ΘΕΣΗ ΙΔΙΟΚΤΗΣΙΩΝ



ΘΕΣΗ ΙΔΙΟΚΤΗΣΙΩΝ (ΠΕΡΙΟΧΗ ΕΝΤΟΣ ΤΟΥ ΠΑΡΚΟΥ, ΕΚΤΟΣ ΖΩΝΩΝ ΠΡΟΣΤΑΣΙΑΣ)

ΑΡ.	X =	Y =
1	231306.94	4412545.02
2	231299.30	4412547.55
3	231290.93	4412548.91
4	231284.44	4412550.44
5	231278.84	4412551.09
6	231269.38	4412553.58
7	231264.95	4412556.66
8	231243.03	4412580.01
9	231236.83	4412589.45
10	231234.49	4412590.32
11	231228.75	4412587.67
12	231223.04	4412577.44
13	231219.80	4412574.25
14	231214.42	4412561.62
15	231211.60	4412559.97
16	231208.82	4412547.34
17	231207.65	4412541.32
18	231206.91	4412537.86
19	231209.05	4412515.80
20	231208.50	4412511.93
21	231206.46	4412507.67
22	231199.41	4412501.47
23	231188.90	4412492.29
24	231185.20	4412483.23
25	231188.60	4412480.34
26	231198.73	4412464.71
27	231199.00	4412458.48
28	231193.31	4412446.25
29	231191.53	4412440.60
30	231199.30	4412438.09
31	231203.78	4412437.52
32	231209.67	4412438.02
33	231212.96	4412440.02
34	231225.90	4412441.90
35	231239.73	4412442.93
36	231248.55	4412439.08
37	231262.64	4412445.19
38	231266.16	4412450.72
39	231280.68	4412453.44
40	231296.56	4412456.43
41	231310.59	4412463.08
42	231327.32	4412475.17
43	231330.13	4412480.13
44	231339.98	4412485.45
45	231350.37	4412496.19
46	231347.79	4412502.62
47	231342.30	4412513.40
48	231336.89	4412520.67
49	231331.34	4412526.34
50	231326.46	4412531.18
51	231322.60	4412534.82
52	231314.71	4412541.13
53	231236.52	4412473.87

ΤΑ ΟΡΙΑ ΥΠΟΔΕΙΧΤΗΚΑΝ ΑΠΟ ΤΟΥΣ ΙΔΙΟΚΤΗΤΕΣ