ΑΠΟΣΠΑΣΜΑ ΟΡΘΟΦΩΤΟΧΑΡΤΗ ΚΛ. 1:5000

ΥΠΟΜΝΗΜΑ ΣΥΜΒΟΛΩΝ

○	κορυφή γεωτεμαχίου
	στύλος δεη
	υψόμετρα
▨	υπάρχον κτίριο
▧	μελλοντικό κτίριο
	όριο γεωτεμ. με διπλ. ιδιοκτησία
	όριο γεωτεμαχίου με δρόμο
	ρυμοτομική γραμμή
	οικοδομική γραμμή
	άξονας οδού
	μανδρότοιχος
— x —	συρματοπερίφραξη
	τεχτητό πρανές
	ξερολιθιά
ΙΣ 1 2	ισόγειο μονόροφο διώροφο
Π Κ Λ	πλακοσκεπές κεραμοσκεπές
Φ Π	φράγγικος πύργος
	θέση λήψης φωτογραφιών
	τεχνητό πρανές
	γεώτρηση - πηγάδι

ΑΠΟΣΠΑΣΜΑ ΧΑΡΤΗ Γ.Υ.Σ. ΕΥΡΥΤΕΡΗΣ ΠΕΡΙΟΧΗΣ ΚΛ. 1:5.000 (5352-7)

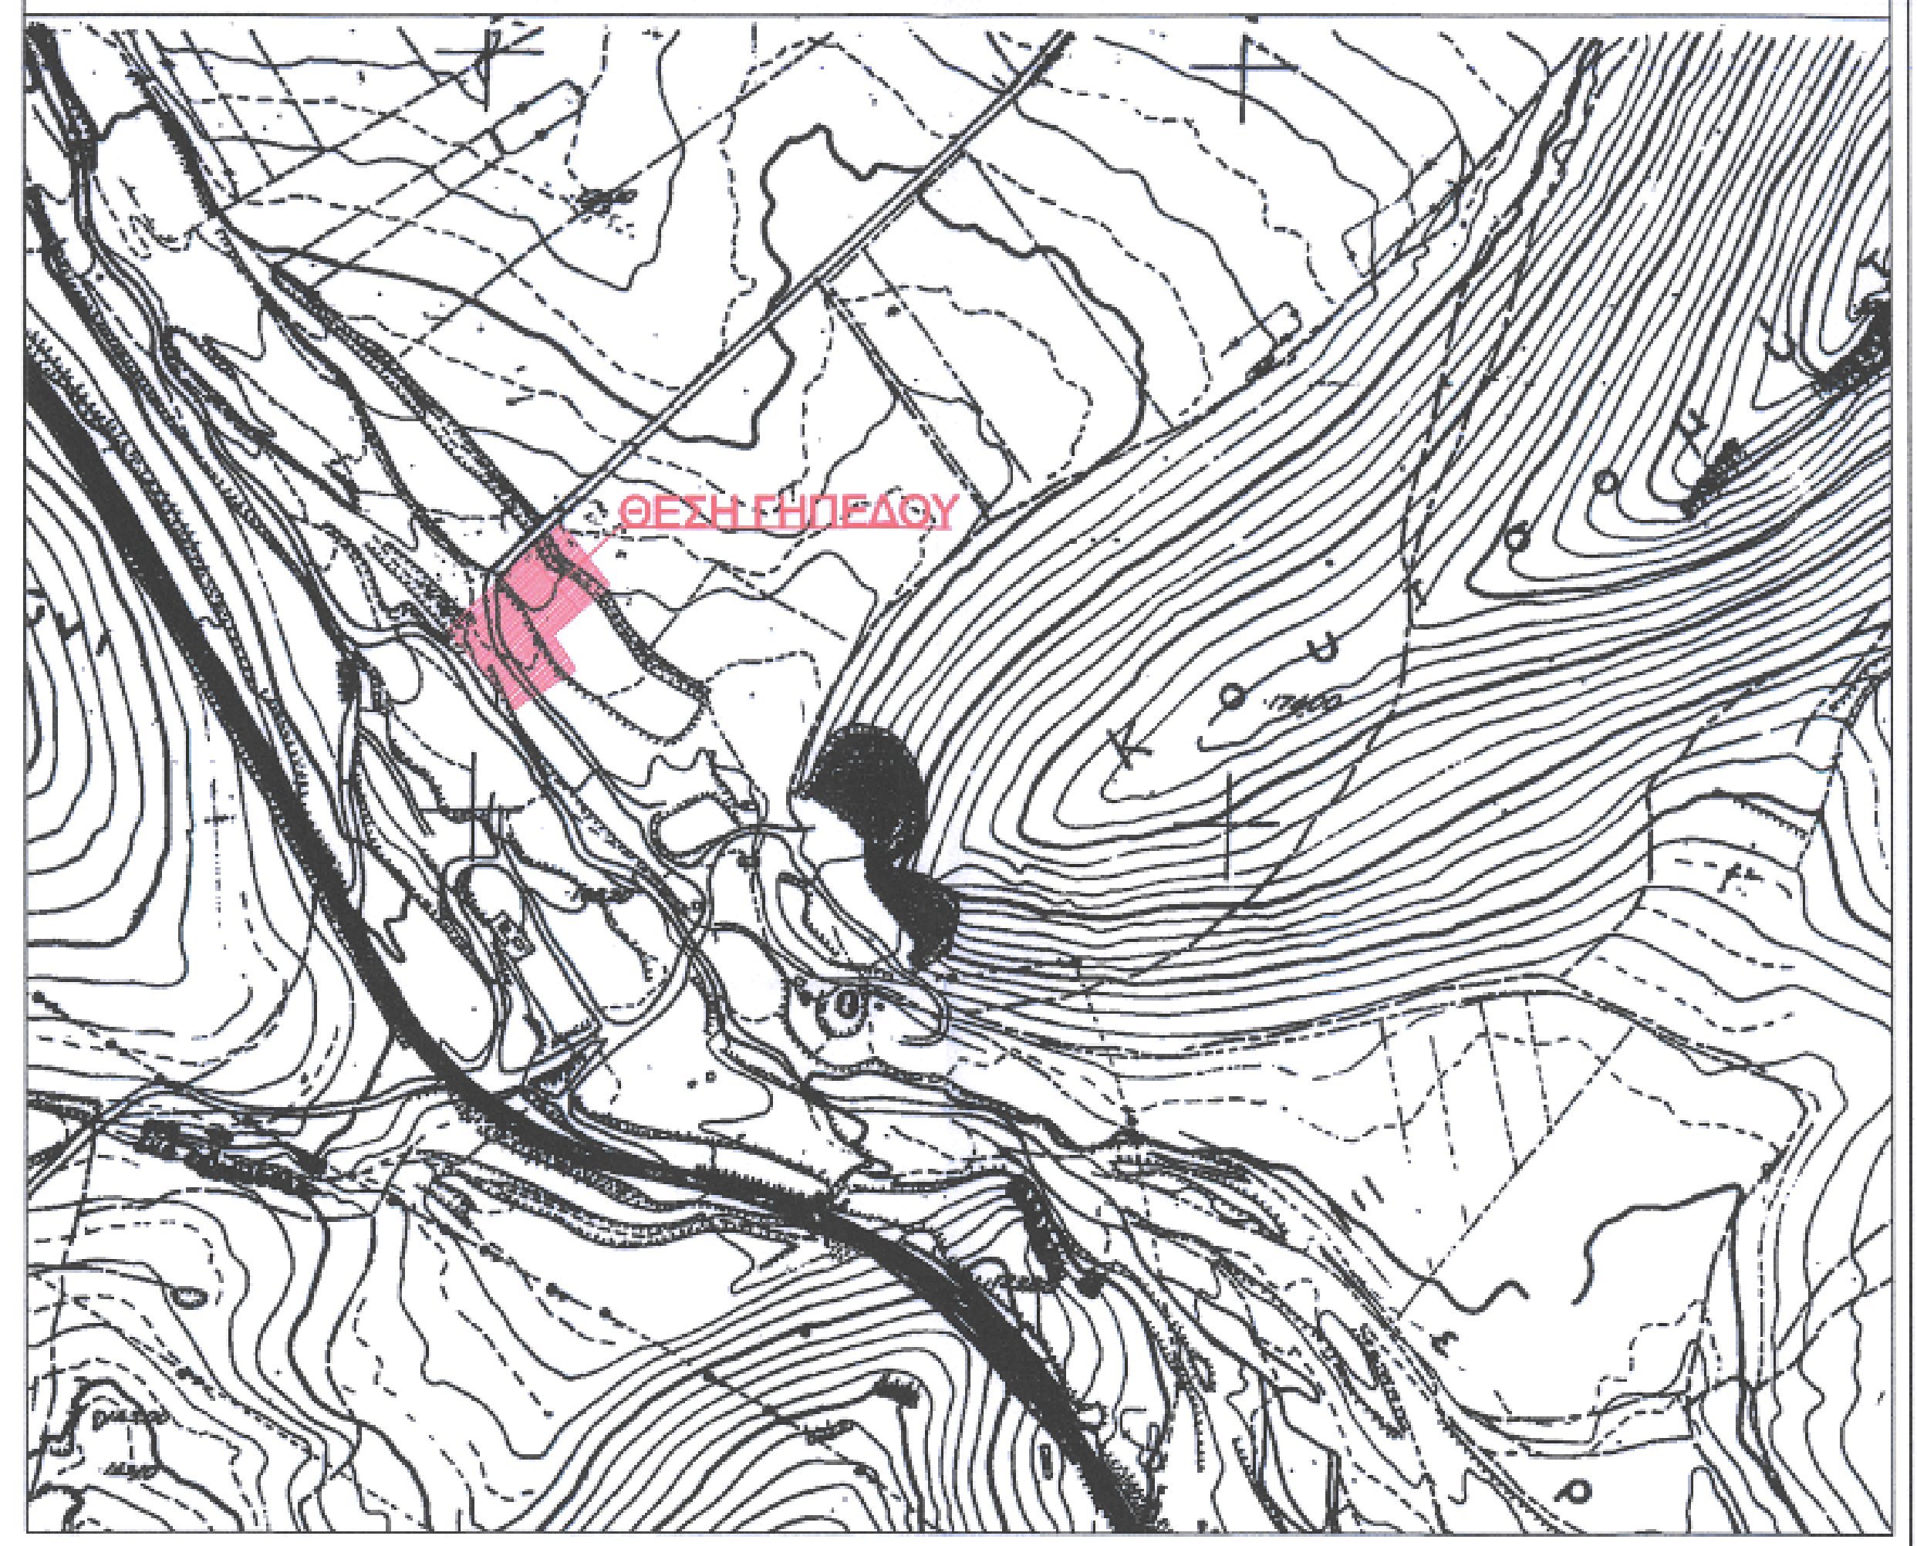

ΑΠΟΣΠΑΣΜΑ ΧΑΡΤΗ Γ.Υ.Σ. ΕΥΡΥΤΕΡΗΣ ΠΕΡΙΟΧΗΣ ΚΛ. 1:50.000 (292)

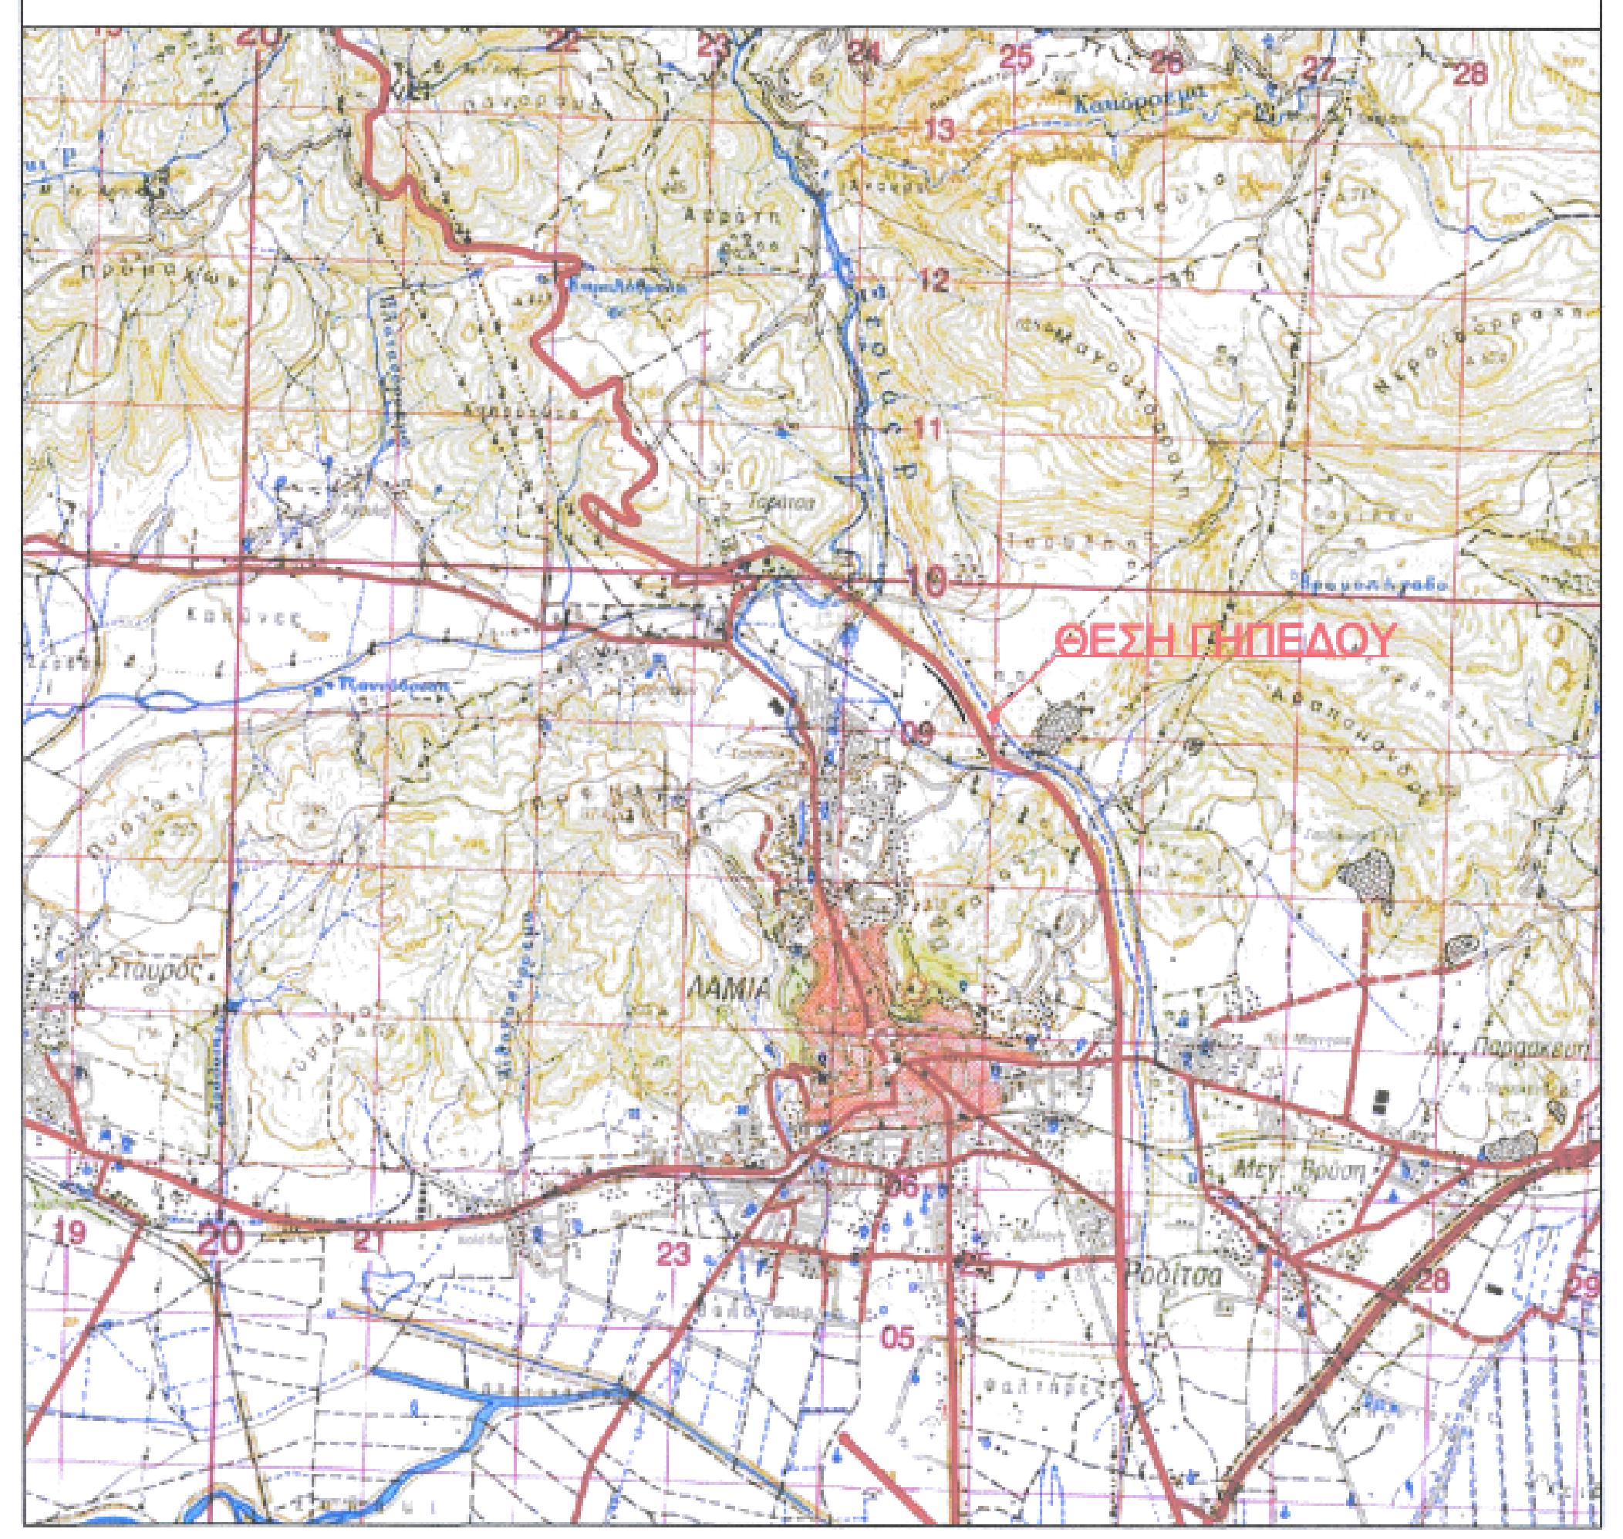

ΦΩΤΟΓΡΑΦΙΑ ΑΠΟ ΘΕΣΗ ΛΗΨΗΣ 1

ΦΩΤΟΓΡΑΦΙΑ ΑΠΟ ΘΕΣΗ ΛΗΨΗΣ 2

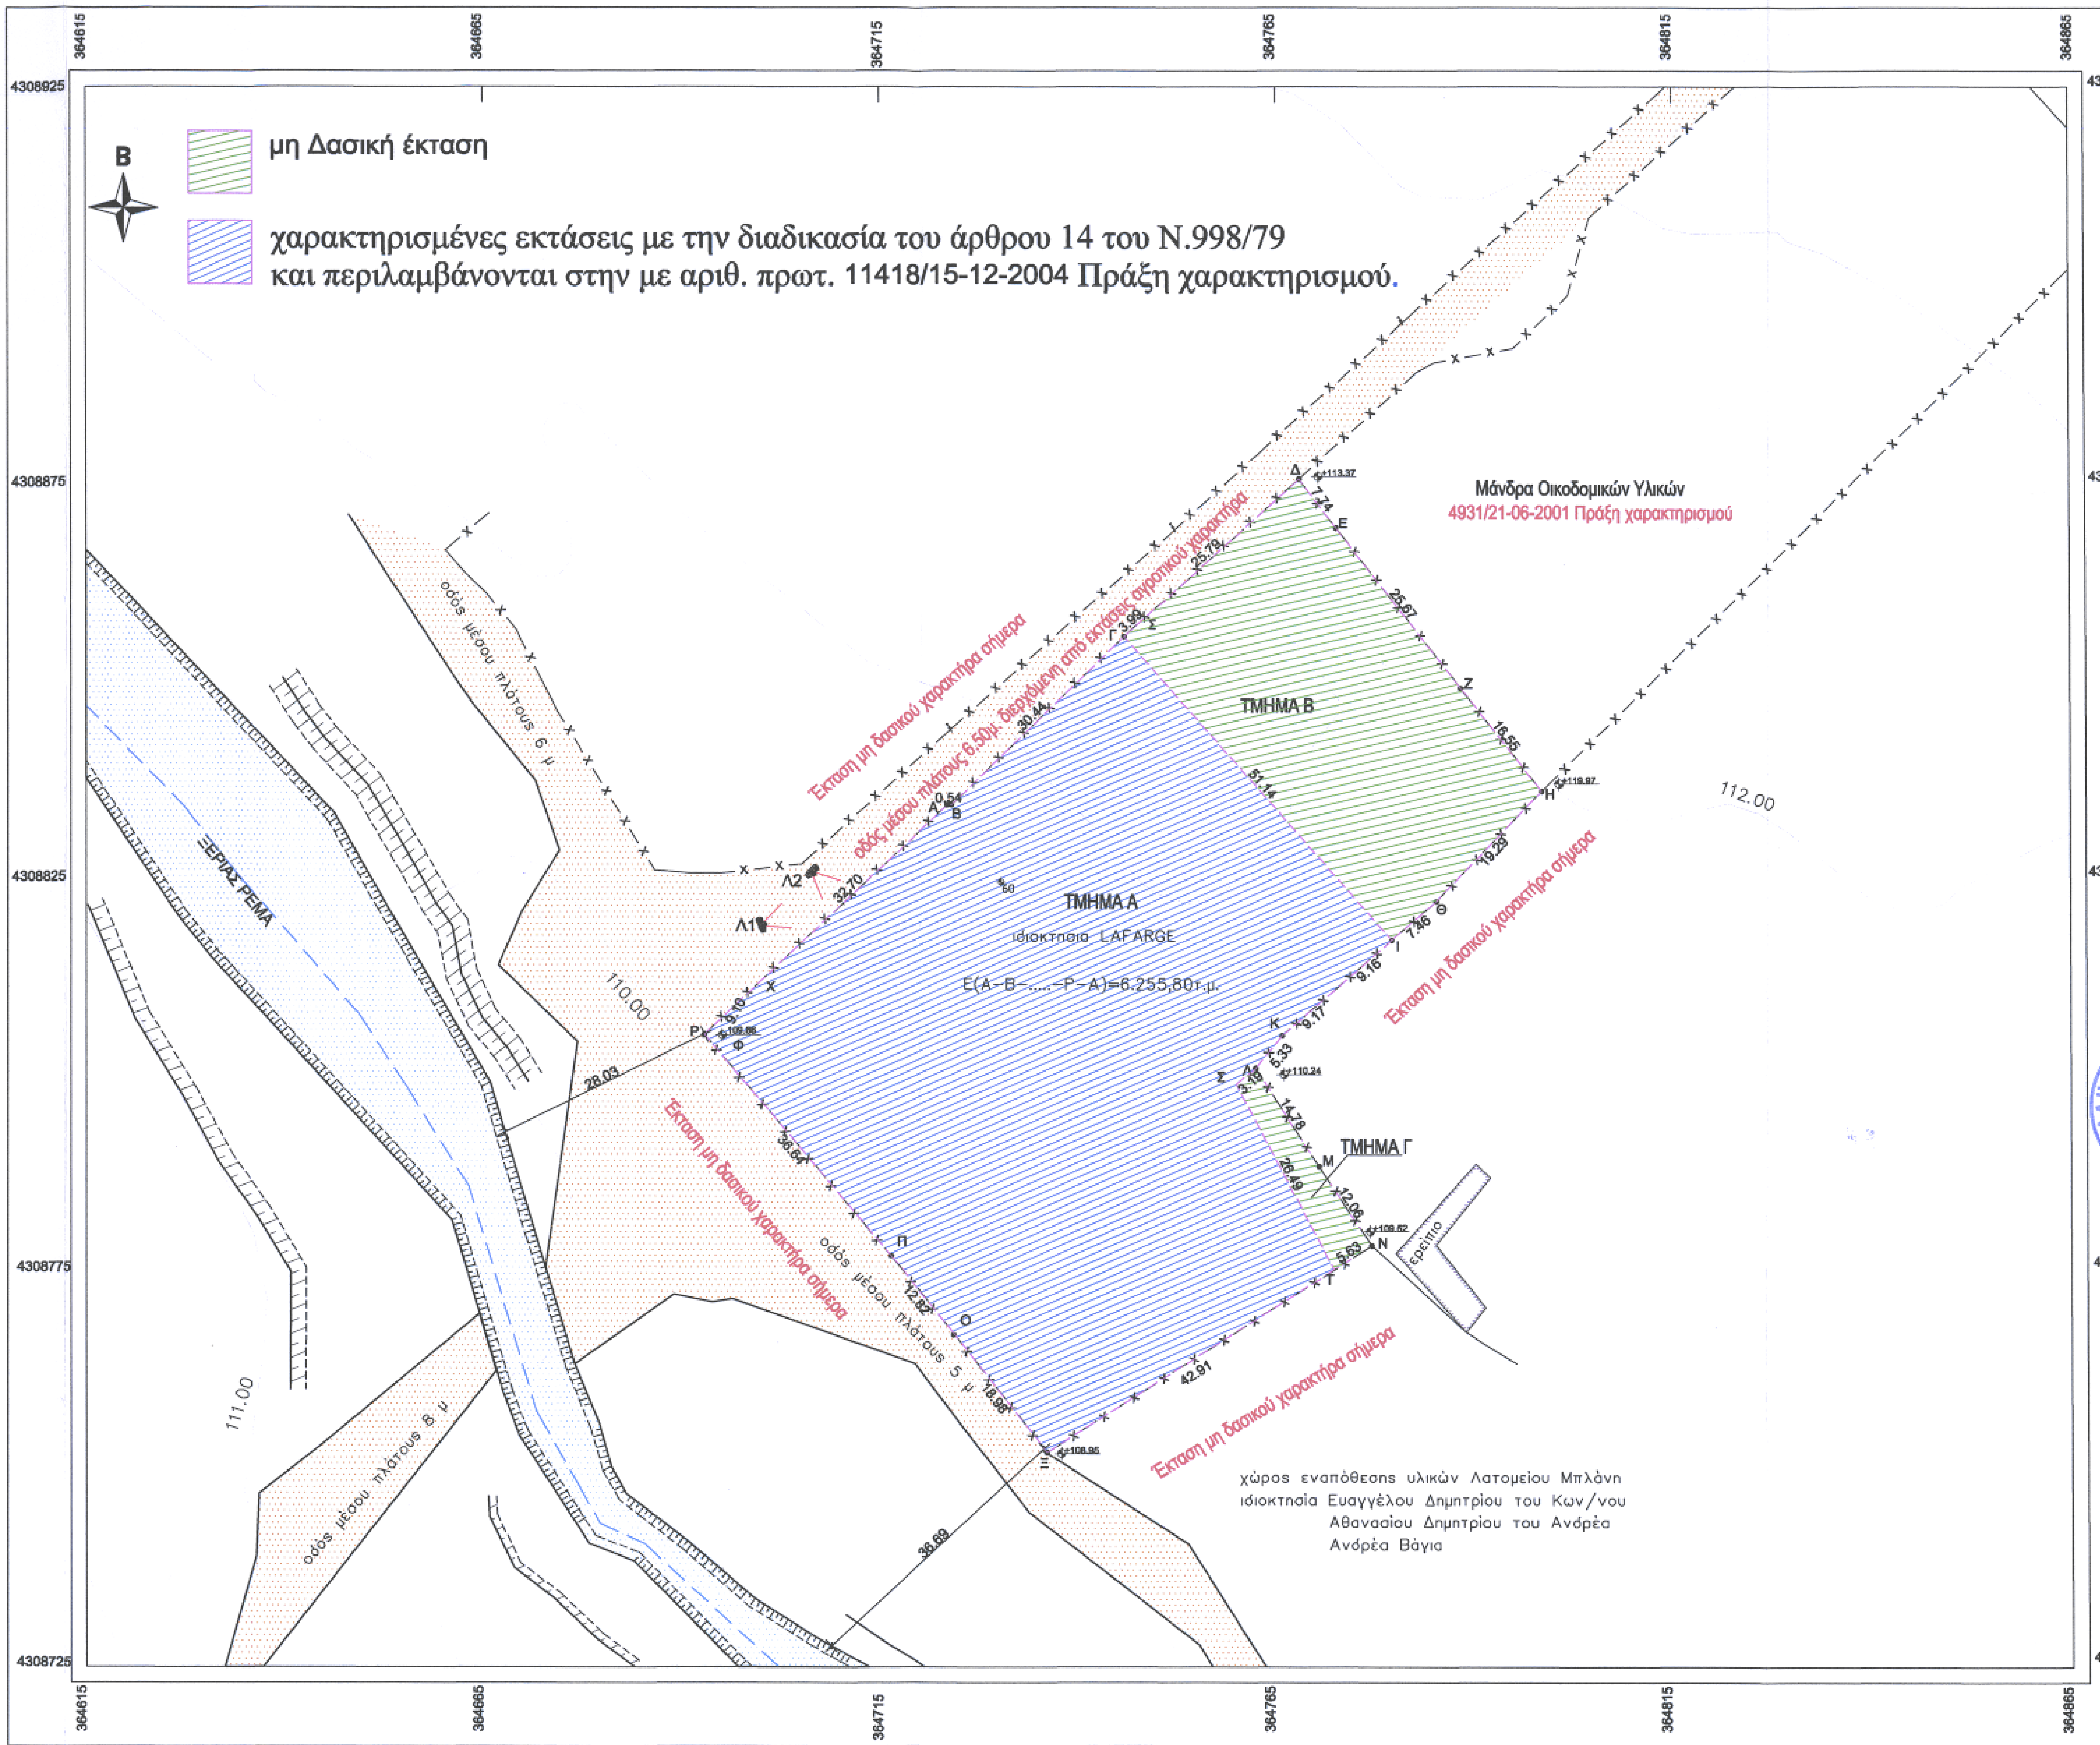
Β
μη Δασική έκταση
χαρακτηρισμένες εκτάσεις με την διαδικασία του άρθρου 14 του Ν.998/79 και περιλαμβάνονται στην με αριθ. πρωτ. 11418/15-12-2004 Πράξη χαρακτηρισμού.
Μάνδρα Οικοδομικών Υλικών
4931/21-06-2001 Πράξη χαρακτηρισμού
Έκταση μη δασικού χαρακτήρα σήμερα
οδός μέσου πλάτους 6.50μ. διερχόμενη από εκτάσεις αγροτικού χαρακτήρα
οδός μέσου πλάτους 6 μ
οδός μέσου πλάτους 5 μ
οδός μέσου πλάτους 8 μ
ΞΕΡΙΑΣ ΡΕΜΑ
ΤΜΗΜΑ Α
ιδιοκτησία LAFARGE
E(A–B–.....–P–A)=6.255,80τ.μ.
ΤΜΗΜΑ Β
ΤΜΗΜΑ Γ
ερείπιο
Λ1
Λ2
110.00
111.00
112.00
28.03
36.69
χώρος εναπόθεσης υλικών Λατομείου Μπλάνη
ιδιοκτησία Ευαγγέλου Δημητρίου του Κων/νου
Αθανασίου Δημητρίου του Ανδρέα
Ανδρέα Βάγια
364615
364665
364715
364765
364815
364865
4308925
4308875
4308825
4308775
4308725

Α.1. ΠΙΝΑΚΑΣ ΣΥΝΤΕΤΑΓΜΕΝΩΝ ΚΟΡΥΦΩΝ ΓΕΩΤΕΜΑΧΙΟΥ (Ε.Γ.Σ.Α. ' 87)

Α/Α	X	Y	ΜΗΚΟΣ
Α	364723.59	4308834.03	--
Β	364724.13	4308834.04	0.54
Γ	364745.87	4308855.34	30.43
Δ	364767.95	4308875.32	29.78
Ε	364772.59	4308869.14	7.74
Ζ	364788.33	4308848.86	25.67
Η	364798.53	4308835.82	16.55
Θ	364785.25	4308821.84	19.29
Ι	364779.63	4308816.93	7.46
Κ	364765.83	4308804.87	18.32
Λ	364762.47	4308800.74	5.33
Μ	364770.45	4308788.30	14.78
Ν	364777.14	4308778.26	12.06
Ξ	364736.24	4308752.13	48.53
Ο	364724.54	4308767.07	18.98
Π	364716.45	4308777.02	12.82
Ρ	364692.85	4308805.04	36.64
Α	364723.59	4308834.03	42.26

Α.3. ΣΥΝΤΕΤΑΓΜΕΝΕΣ ΓΕΩΤΡΗΣΗΣ (Ε.Γ.Σ.Α. ' 87)

Α/Α	X	Y	Z
60	364730.39	4308824.27	110.35

Δ.1 ΠΙΝΑΚΑΣ ΣΥΝΤΕΤΑΓΜΕΝΩΝ ΚΟΡΥΦΩΝ ΠΟΛΥΓΩΝΩΝ ΠΡΑΞΗΣ ΧΑΡΑΚΤΗΡΙΣΜΟΥ (Ε.Γ.Σ.Α. ' 87)

ΤΜΗΜΑ Α

Α/Α	X	Y	ΜΗΚΟΣ
Α	364723.58	4308834.03	--
Β	364724.12	4308834.04	0.54
Γ	364745.87	4308855.34	30.44
Ι	364779.63	4308816.92	51.14
Κ	364765.83	4308804.87	18.32
Λ	364762.46	4308800.74	5.33
Σ	364760.05	4308798.66	3.19
Τ	364772.39	4308775.22	26.49
Ξ	364736.23	4308752.13	42.91
Ο	364724.53	4308767.06	18.98
Π	364716.44	4308777.01	12.82
Ρ	364692.84	4308805.03	36.64
Α	364723.58	4308834.03	42.26

Ε(Α, Β, Γ, Ι, Κ, Λ, Σ, Τ, Ξ, Ο, Π, Ρ, Α)=4.714,36τ.μ.

ΤΜΗΜΑ Β

Α/Α	X	Y	ΜΗΚΟΣ
Γ	364745.87	4308855.34	--
Δ	364767.95	4308875.32	29.78
Ε	364772.59	4308869.13	7.74
Ζ	364788.33	4308848.86	25.67
Η	364798.53	4308835.82	16.55
Θ	364785.25	4308821.84	19.29
Ι	364779.63	4308816.93	7.46
Γ	364745.87	4308855.35	51.14

Ε(Γ, Δ, Ε, Ζ, Η, Θ, Ι, Γ)=1.426,31.τ.μ.

ΤΜΗΜΑ Γ

Α/Α	X	Y	ΜΗΚΟΣ
Λ	364762.47	4308800.74	--
Σ	364760.05	4308798.67	3.19
Τ	364772.40	4308775.23	26.49
Ν	364777.14	4308778.26	5.63
Μ	364770.45	4308788.30	12.06
Λ	364762.47	4308800.74	14.78

Ε(Λ, Σ, Τ, Ν, Μ, Λ)=115,13τ.μ.

Β.1. ΔΗΛΩΣΗ ΜΗΧΑΝΙΚΟΥ (Ν.651/77)

Δηλώνω σύμφωνα με το νόμο για τα γεωτεμάχια με στοιχεία "Α-Β-Γ-Ι-Κ-Λ-Μ-Ν-Ξ-Ο-Π-Ρ-Α", και "Γ-Δ-Ε-Ζ-Η-Θ-Ι-Γ", με εμβαδό 4.829,49τ.μ.και 1.426,31τ.μ αντίστοιχα και συνενωθέντα τοις πράγμασι σε ένα με στοιχεία "Α-Β-....-Ρ-Α" και συνολικού εμβαδού 6.255,80τ.μ που βρίσκεται στην εκτός σχεδίου θέση "Παλιουργιάς" Δ.Δ. Λαμίας Δ.Ε. Λαμιέων του Δήμου Λαμιέων Π.Ε. Φθιώτιδας ότι:

- α) είναι άρτιο και οικοδομήσιμο κατά κανόνα σύμφωνα με τις πολεοδομικές διατάξεις που ισχύουν σήμερα
- β) βρίσκεται εκτός σχεδίου, εκτός ορίων οικισμού και εκτός Ζ.Ο.Ε.της Π.Ε. Φθιώτιδας
- γ) δεν εμπίπτει στις διατάξεις του νόμου 1337/83 περί εισφορών σε γη και χρήμα
- δ) εντός του γεωτεμαχίου δεν διέρχονται εναέριες γραμμές μεταφοράς υψηλής τάσης της ΔΕΗ ή αγωγός φυσικού αερίου.
- ε) εντός αυτού δεν υπάρχουν δέντρα όπως και κατά μήκος του προσώπου του εν θέματι γεωτεμαχίου δεν υπάρχουν δέντρα

Ο ΜΗΧΑΝΙΚΟΣ

ΤΣΙΓΚΑΣ ΧΡΗΣΤΟΣ
ΔΙΠΛ. ΠΟΛΙΤΙΚΟΣ ΜΗΧΑΝΙΚΟΣ
ΜΕΛΟΣ Τ.Ε.Ε. Α.Μ. 88416
ΜΕΣΟΛΟΓΓΙΟΥ 1η πάροδος 2 - ΛΑΜΙΑ
ΤΗΛ. 22310-46747 - ΑΦΜ 112407132

Β.2. ΕΜΒΑΔΟΜΕΤΡΗΣΗ

i. *Σύμφωνα με σημερινή εμβαδομέτρηση*
Με τη βοήθεια των ορθογώνιων συντεταγμένων των κορυφών του:
$E=\frac{1}{2}\Sigma(X_i+X_{i+1})\ (Y_i-Y_{i+1})$
Ε=Α-Β-....-Ρ-Α, = 6.255,80 τ.μ.

ii. *Κατά τίτλους ιδιοκτησίας*
Πώληση αγροτικού ακινήτου 1.117/09-10-1995 Συμβ/φου Ευαγγελία Βαγια Ματζανίκα
Ε = 5.000,00 τ.μ.
Πώληση αγροτικού ακινήτου 2.841/15-05-2000 Συμβ/φου Ευαγγελία Βαγια Ματζανίκα
Ε = 1.660,00 τ.μ.

ΠΑΡΑΤΗΡΗΣΕΙΣ

1. Το διάγραμμα είναι ενταγμένο στο κρατικό σύστημα συντεταγμένων ΕΓΣΑ '87
2. Οι διαστάσεις και το εμβαδό υπολογίστηκαν αναλυτικά από τις συντεταγμένες των κορυφών
3. Για τις μετρήσεις χρησιμοποιήθηκε διπλόσυχνο γεωδαιτικό GPS. Η ακρίβεια των μετρήσεων όσον αφορά οριζοντιογραφικά είναι 1cm±1ppm και υψομετρικά 2cm±1ppm

Β.3. ΟΡΟΙ ΚΑΙ ΠΕΡΙΟΡΙΣΜΟΙ ΔΟΜΗΣΗΣ

Εκτός Σχεδίου Πόλεως: Π.Δ. 24/31-5-1985,ΦΕΚ 270/Δ, ΑΡΘΡΟ 1
όπως τροποποιήθηκε από τον Ν.3212 24/31-12-2003, ΦΕΚ 308/Α', άρθρο 10 παρ.1& άρθρο 23 παρ.3,
όπως συμπληρώνεται με το Ν.3937/2011/ 31-03-2011, ΦΕΚ 60/Α' , άρθρο 9 παρ.2α
Γενικό πολεοδομικό σχέδιο Δήμου Λαμιέων: Απόφαση 3352/136362/2012 ΦΕΚ346/Α.Α.Π 05-11-2012
όπως τροποποιήθηκε με την απόφαση 1725/65205/2014 ΦΕΚ200/Α.Α.Π 23-06-2014

α. ΑΡΤΙΟΤΗΤΑ ΚΑΤΑ ΚΑΝΟΝΑ

I. Για γήπεδα εκτός σχεδίου απαιτούνται:

1.	Ελάχιστο εμβαδόν	4.000 τ.μ.
2.	Ελάχιστο πρόσωπο σε κοινόχρηστο δρόμο	25 μ.

II. Για γήπεδα που έχουν πρόσωπο σε Διεθνείς Οδούς, Εθνικές, Επαρχιακές, Δημοτικές, Κοινοτικές, εγκαταλελημμένα τμήματά τους και Σιδηροδρομικές γραμμές απαιτούνται:

1.	Ελάχιστο εμβαδόν	4.000 τ.μ.
3.	Ελάχιστο πρόσωπο	45 μ.
2.	Ελάχιστο βάθος	50 μ.

III. Για γήπεδα εκτός σχεδίου που εμπίπτουν σε ΕΖΔ ή Ζ.Ε.Π. απαιτούνται:

Ελάχιστο εμβαδόν 10.000 τ.μ.
κατά τα λοιπά ότι ορίζεται στα προηγούμενα.

β. ΑΡΤΙΟΤΗΤΑ ΚΑΤΑ ΠΑΡΕΚΚΛΙΣΗ

I. Για γήπεδα εκτός σχεδίου που υφίστανται την 31.12.2003 απαιτούνται:

Ελάχιστο εμβαδόν 4.000 τ.μ.

II. Για γήπεδα εντός της ζώνης των πόλεων που υφίστανται την 24.04.1977 απαιτούνται:
Ελάχιστο εμβαδόν 2.000 τ.μ.

III. Για γήπεδα που έχουν πρόσωπο σε Διεθνείς Οδούς, Εθνικές, Επαρχιακές, Δημοτικές, Κοινοτικές, εγκαταλλελημένα τμήματά τους και Σιδηροδρομικές γραμμές απαιτούνται:

1. Για γήπεδα που υφίστανται την 12.11.1962
   Π = 10 μ. Β = 15 μ. Ε = 750 τ.μ.
2. Για γήπεδα που υφίστανται την 12.09.1964
   Π = 20 μ. Β = 35 μ. Ε = 1200 τ.μ.
3. Για γήπεδα που υφίστανται την 17.10.1978
   Π = 25 μ. Β = 40 μ. Ε = 2000 τ.μ.
4. Για γήπεδα που υφίστανται από την 17.10.1978 έως 31.05.1985
   Ε = 4000 τ.μ.

IV. Για γήπεδα εκτός σχεδίου που εμπίπτουν σε ΕΖΔ ή Ζ.Ε.Π. που υφίστανται 31.03.2011 απαιτούνται:

Ε = 4000 τ.μ.
κατά τα λοιπά ότι ορίζεται στα προηγούμενα.

Χρήσεις γης:5649/17-12-2014 Υπηρεσίας Δόμησης, Εντός Π.Ε.Π. 09

- Απαιτείται έγκριση αρχαιολογίας.

Π ρ ά ξ η

Για την έκταση συνολικού εμβαδού Εολ=6.255,80 τ.μ. με στοιχεία περιμέτρου Α, Β, Γ, Δ, Ε, Ζ, Η, Θ, Ι, Κ, Λ, Μ, Ν, Ξ, Ο, Π, Ρ, Α στη θέση «ΠΑΛΙΟΥΡΓΙΑΣ» περιφέρειας της Δημοτικής Ενότητας Λαμιέων του Δήμου Λαμιέων του Ν.Φθιώτιδας που απεικονίζεται στο παρόν τοπογραφικό διάγραμμα όπως αυτό τροποποιήθηκε και θεωρήθηκε από την υπηρεσία μας, αποτελούμενη από τρία τμήματα:

- ○ Τμήμα Α με στοιχεία "Α, Β, Γ, Ι, Κ, Λ, Σ, Τ, Ξ, Ο, Π, Ρ, Α" εμβαδού ΕΑ=4.714,36 τ.μ.
- ○ Τμήμα Β με στοιχεία "Γ, Δ, Ε, Ζ, Η, Θ, Ι, Γ" εμβαδού ΕΒ=1.426,31 τ.μ
- ○ Τμήμα Γ με στοιχεία "Λ, Σ, Τ, Ν, Μ, Λ" εμβαδού ΕΓ= 115,13 τ.μ.

ισχύουν τα εξής:

- ○ Η έκταση του Τμήματος Α έχει ήδη χαρακτηριστεί με την διαδικασία του άρθρου 14 του Ν.998/79 και περιλαμβάνονται στην με αριθ. πρωτ. 11418/15-12-2004 Πράξη χαρακτηρισμού, η οποία τελεσιδίκισε με το υπ' αριθμό 1549/23-02-2005 έγγραφο του Δασαρχείου Λαμίας, σύμφωνα με το οποίο η εν λόγω έκταση, χαρακτηρίσθηκε ως μη Δασική του άρθρου 3 παρ. 6, εδάφιο α', του Ν.998/79.
- ○ Χαρακτηρίζουμε το Τμήμα Β ως *ΜΗ Δασικού Χαρακτήρα Έκταση* κατά την έννοια των διατάξεων της παραγράφου 6 του άρθρου 3 του Ν.998/79, όπως αυτή αντικαταστήθηκε με την παρ.4 του άρθρου 32 του Ν. 4280/2014 (Φ.Ε.Κ. 159Α) μη υπαγόμενη στις διατάξεις της Δασικής νομοθεσίας.
- ○ Χαρακτηρίζουμε το Τμήμα Γ ως *ΜΗ Δασικού Χαρακτήρα Έκταση* κατά την έννοια των διατάξεων της παραγράφου 6 άρθρου 3 του Ν.998/79, όπως αυτή αντικαταστήθηκε με την παρ.4 του άρθρου 32 του Ν. 4280/2014 (Φ.Ε.Κ. 159Α) μη υπαγόμενη στις διατάξεις της Δασικής νομοθεσίας.

ΘΕΩΡΕΙΤΑΙ και προσαρτάται στο αριθ. [illegible]2015 έγγραφό μας

Λαμία 19...-05 -2015
Η αναπληρώτρια Δασάρχης
Γεωργούση Ζωή
Δασολόγος

Λαμία 19...-05-2015
Ο Συντάξας
Παλαιογιάννης Ιωάννης
Δασολόγος

Β.4. ΣΥΝΤΕΛΕΣΤΕΣ ΚΑΙ ΟΡΟΙ ΔΟΜΗΣΗΣ

Εκτός Σχεδίου Πόλεως: Π.Δ. 24/31-5-1985,ΦΕΚ 270/Δ, ΑΡΘΡΟ 4,**ΒΙΟΤΕΧΝΙΑ**
όπως τροποποιήθηκε από τον Ν.4258 14-04-2014, ΦΕΚ 94/Α', άρθρο 22 παρ.19
Γενικό πολεοδομικό σχέδιο Δήμου Λαμιέων: Απόφαση 3352/136362/2012 ΦΕΚ346/Α.Α.Π 05-11-2012
όπως τροποποιήθηκε με την απόφαση 1725/65205/2014 ΦΕΚ200/Α.Α.Π 23-06-2014

Βιομηχανικές εγκαταστάσεις

1.	Πλάγιες αποστάσεις	10 μ.
2.	Μέγιστο ποσοστό κάλυψης	30 %
3.	Μέγιστο ύψος	11,00 μ.
4.	Μέγιστος συντελεστής δόμησης	0,9
5.	Σ.Ο.	5,5x0,9=4.95
6.	Μέγιστο ύψος SILOS συναρμολογούμενων	32 μ.

Β.5 ΑΠΟΣΤΑΣΕΙΣ

1. Από οριογραμμή αιγιαλού
   Ν.2971/01 ΦΕΚ 285Α 19.12.2001, Εγκ.-57161/13/02, Ν.Δ. 439/1970 ΦΕΚ 36Α/1970 άρθρο 1
   30 μ. από την οριογραμμή
2. Από ρέμα
   άρθρο 6 απόφ. 3 046/304/30.1/3.2.1989 ΦΕΚ 59/Δ/3-02-89 , παρ. 4
   απόφ. 49977/3068/27/ 30.6.1989, Ν.4258/2014 ΦΕΚ94Α, άρθρο 5 παρ. 2.3
   20 μέτρα
3. Από δασική έκταση άρθρο 5 ΠΔ270Δ/85 & παρ. 6 Εγκ-34844/5574/104/86
4. Στα δίκτυα διανομής ηλεκτρικής ενέργειας 20KV
   5 μέτρα

Β.6. ΔΗΛΩΣΗ ΙΔΙΟΚΤΗΤΗ (Ν. 4030/2011)

Ο κάτωθι υπογεγραμμένος δηλώνω ότι:

- Τα αρχικά και υλοποιημένα όρια του γεωτεμαχίου με στοιχεία "Α-Β-....-Ρ-Α", με εμβαδό 6.255,80.τ.μ.που βρίσκεται στην εκτός σχεδίου θέση ''Παλιουργιάς'' Δ.Δ. Λαμίας Δ.Ε. Λαμιέων του Δήμου Λαμιέων Π.Ε. Φθιώτιδας , υπεδείχθησαν από εμένα
- Ευθύνομαι για την ακρίβεια των δηλουμένων ορίων του γεωτεμαχίου και για την ύπαρξη και την αιτία του δικαιώματος μου να ζητήσω την έκδοση άδειας δόμησης.

Ο ΙΔΙΟΚΤΗΤΗΣ

LAFARGE BETON A.B.E.E.
ΕΤΟΙΜΟ ΣΚΥΡΟΔΕΜΑ & ΠΡΟΪΟΝΤΑ ΛΑΤΟΜΕΙΟΥ
19,3 ΧΛΜ ΛΕΩΦ. ΜΑΡΚΟΠΟΥΛΟΥ - ΠΑΙΑΝΙΑ 19002
ΤΗΛ: 210 2885500 - FAX: 210 2885561/562
Α.Φ.Μ.: 094008570 - Δ.Ο.Υ. Φ.Α.Ε. ΑΘΗΝΩΝ
ΑΡ. Γ.Ε.ΜΗ.: [illegible]

Γ.1. ΕΓΚΡΙΣΕΙΣ

1. Δασαρχείο Λαμίας 11418/15-12-2004 πράξη χαρακτηρισμού
2. Δασαρχείο Λαμίας 1549/2005 πράξη τελεσιδικίας
3. Ο.Α. 756/2006 Πολεοδομία Λαμίας
4. Διεύθυνση ανάπτυξης Π.Ε. Φθιώτιδας 345/30-01-2015

ΤΕΧΝΙΚΟ ΓΡΑΦΕΙΟ
ΜΕΛΕΤΩΝ & ΚΑΤΑΣΚΕΥΩΝ
ΤΣΙΓΚΑΣ ΧΡΗΣΤΟΣ
Διπλ. Πολ. Μηχ. & ΣΥΝΕΡΓΑΤΕΣ
ΜΕΣΟΛΟΓΙΟΥ- 1η πάροδος αρ.2 Λαμία (Τ.Κ.35100)
Τηλ.22310-46747- FAX.22310-34622 e-mail. tsigkas.christos@gmail.com

ΚΥΡΙΟΣ ΕΡΓΟΥ:	LAFARGE BETON ABEE
ΕΡΓΟ:	ΠΡΑΞΗ ΧΑΡΑΚΤΗΡΙΣΜΟΥ
ΘΕΣΗ:	ΕΚΤΟΣ ΣΧΕΔΙΟΥ ΘΕΣΗ ΘΕΣΗ " ΠΑΛΙΟΥΡΓΙΑΣ " 3ο ΧΛΜ ΛΑΜΙΑΣ - ΔΟΜΟΚΟΥ ΔΗΜΟΥ ΛΑΜΙΕΩΝ Π.Ε. ΦΘΙΩΤΙΔΑΣ
ΚΑΤ. ΜΕΛΕΤΗΣ:	ΤΟΠΟΓΡΑΦΙΚΗ
ΤΙΤΛΟΣ ΣΧΕΔΙΟΥ:	ΤΟΠΟΓΡΑΦΙΚΟ ΔΙΑΓΡΑΜΜΑ

ΜΕΛΕΤΗΤΕΣ: ΤΣΙΓΚΑΣ ΧΡΗΣΤΟΣ ΠΟΛΙΤΙΚΟΣ ΜΗΧΑΝΙΚΟΣ	**ΚΛΙΜΑΚΑ:** 1:500 **ΣΤΑΔΙΟ ΜΕΛΕΤΗΣ:** ☐ΠΡΟΜΕΛΕΤΗ ☒ΟΡΙΣΤΙΚΗ ☐ΕΦΑΡΜΟΓΗΣ **ΜΑΡΤΙΟΣ 2015**	**αριθμός σχεδίου:** ΤΟΠΟ 01 **κωδικός σχεδίου:** 111.006.312-01

Ο ΜΗΧΑΝΙΚΟΣ ΤΣΙΓΚΑΣ ΧΡΗΣΤΟΣ ΔΙΠΛ. ΠΟΛΙΤΙΚΟΣ ΜΗΧΑΝΙΚΟΣ ΜΕΛΟΣ Τ.Ε.Ε. Α.Μ. 88416 ΜΕΣΟΛΟΓΓΙΟΥ 1η πάροδος 2 - ΛΑΜΙΑ ΤΗΛ. 22310-46747 - ΑΦΜ 112407132	**ΘΕΩΡΗΣΗ ΥΠΗΡΕΣΙΑΣ**