



ΕΓΧΡΩΜΑ

E1 = 1,077 στρέμματα		E4 = 5,221 τ.μ.	
H	X=502670.7422 Y=4188662.3963	3	X=502742.6995 Y=4188756.5312
Θ	X=502711.2383 Y=4188670.6396	B	X=502721.9380 Y=4188761.9991
I	X=502712.5902 Y=4188683.9764	Γ	X=502699.9884 Y=4188775.3445
K	X=502738.3529 Y=4188610.2089	Δ	X=502687.9966 Y=4188805.2562
Λ	X=502724.7419 Y=4188922.6882	E	X=502686.3105 Y=4188817.3189
M	X=502728.5454 Y=4188886.8886	Z	X=502674.6674 Y=4188847.0101
20	X=502735.1051 Y=4188870.5881	H	X=502678.7422 Y=4188862.3963
19	X=502718.4793 Y=4188878.8787	16	X=502719.8838 Y=4188866.8250
18	X=502718.2723 Y=4188870.0572	17	X=502719.8931 Y=4188860.6343
17	X=502719.6831 Y=4188860.6343	18	X=502718.2723 Y=4188870.0572
16	X=502719.8838 Y=4188866.8250	19	X=502718.4793 Y=4188878.8787
		20	X=502735.1051 Y=4188870.5881
E2 = 0,447 στρέμματα		E3 = 3,882 στρέμματα	
N	X=502743.1565 Y=4188850.5792	Φ	X=502760.2040 Y=4188805.3599
Ξ	X=502748.2055 Y=4188858.1140	X	X=502806.3480 Y=4188786.9524
Ο	X=502747.5249 Y=4188894.2652	Ψ	X=502803.5906 Y=4188771.1100
Π	X=502755.4611 Y=4188843.0814	Ω	X=502804.1658 Y=4188759.5843
Ρ	X=502769.9819 Y=4188838.1977	1	X=502801.8602 Y=4188748.4888
Σ	X=502748.9437 Y=4188843.3943	2	X=502786.1709 Y=4188758.5878
Τ	X=502746.4581 Y=4188842.2177	Α	X=502761.3619 Y=4188751.6186
21	X=502742.4085 Y=4188845.4379	3	X=502742.6994 Y=4188756.5312
		4	X=502748.3075 Y=4188757.6957
		5	X=502752.1260 Y=4188765.3231
		6	X=502753.0439 Y=4188763.0517
		7	X=502734.4158 Y=4188772.8400
		8	X=502719.3147 Y=4188779.4794
		9	X=502712.9172 Y=4188790.8622
		10	X=502708.4535 Y=4188805.5719
		11	X=502710.3989 Y=4188811.9062
		12	X=502729.2744 Y=4188811.9062
		13	X=502736.8833 Y=4188799.9046
		14	X=502744.8132 Y=4188792.9039
		15	X=502757.1516 Y=4188795.9812


ΠΡΟΣΑΡΤΑΤΑ
ΣΤΗΝ ΥΠ' ΑΡ. 34095/1354
ΑΛΛΗΛΟΓΡΑΦΙΑ ΜΑΣ
ΛΑΥΡΙΟ, 14-5-2019
Ο ΔΑΣΑΡΧΗΣ

4 κωστάριον
 ΣΟΥΡΑΦΑ ΕΥΑΓΓΕΛΙΑ
 ΔΑΣΑΡΧΗΣ

ΑΥΤΟΜΑΤΟΣ ΧΡΗΤΟΣ
 ΔΑΣΑΡΧΗΣ

ΘΕΣΗ ΙΔΙΟΚΤΗΣΙΑΣ ΙΩΑΝΝΟΥ ΚΩΝ. ΓΚΙΝΗ

ΑΠΟΣΠΑΣΜΑ ΠΙΝΑΚΙΔΩΝ Γ.Υ.Σ. Νο 6468/3 καλ 6468/5 ΚΛΙΜΑΚΑΣ 1/5.000

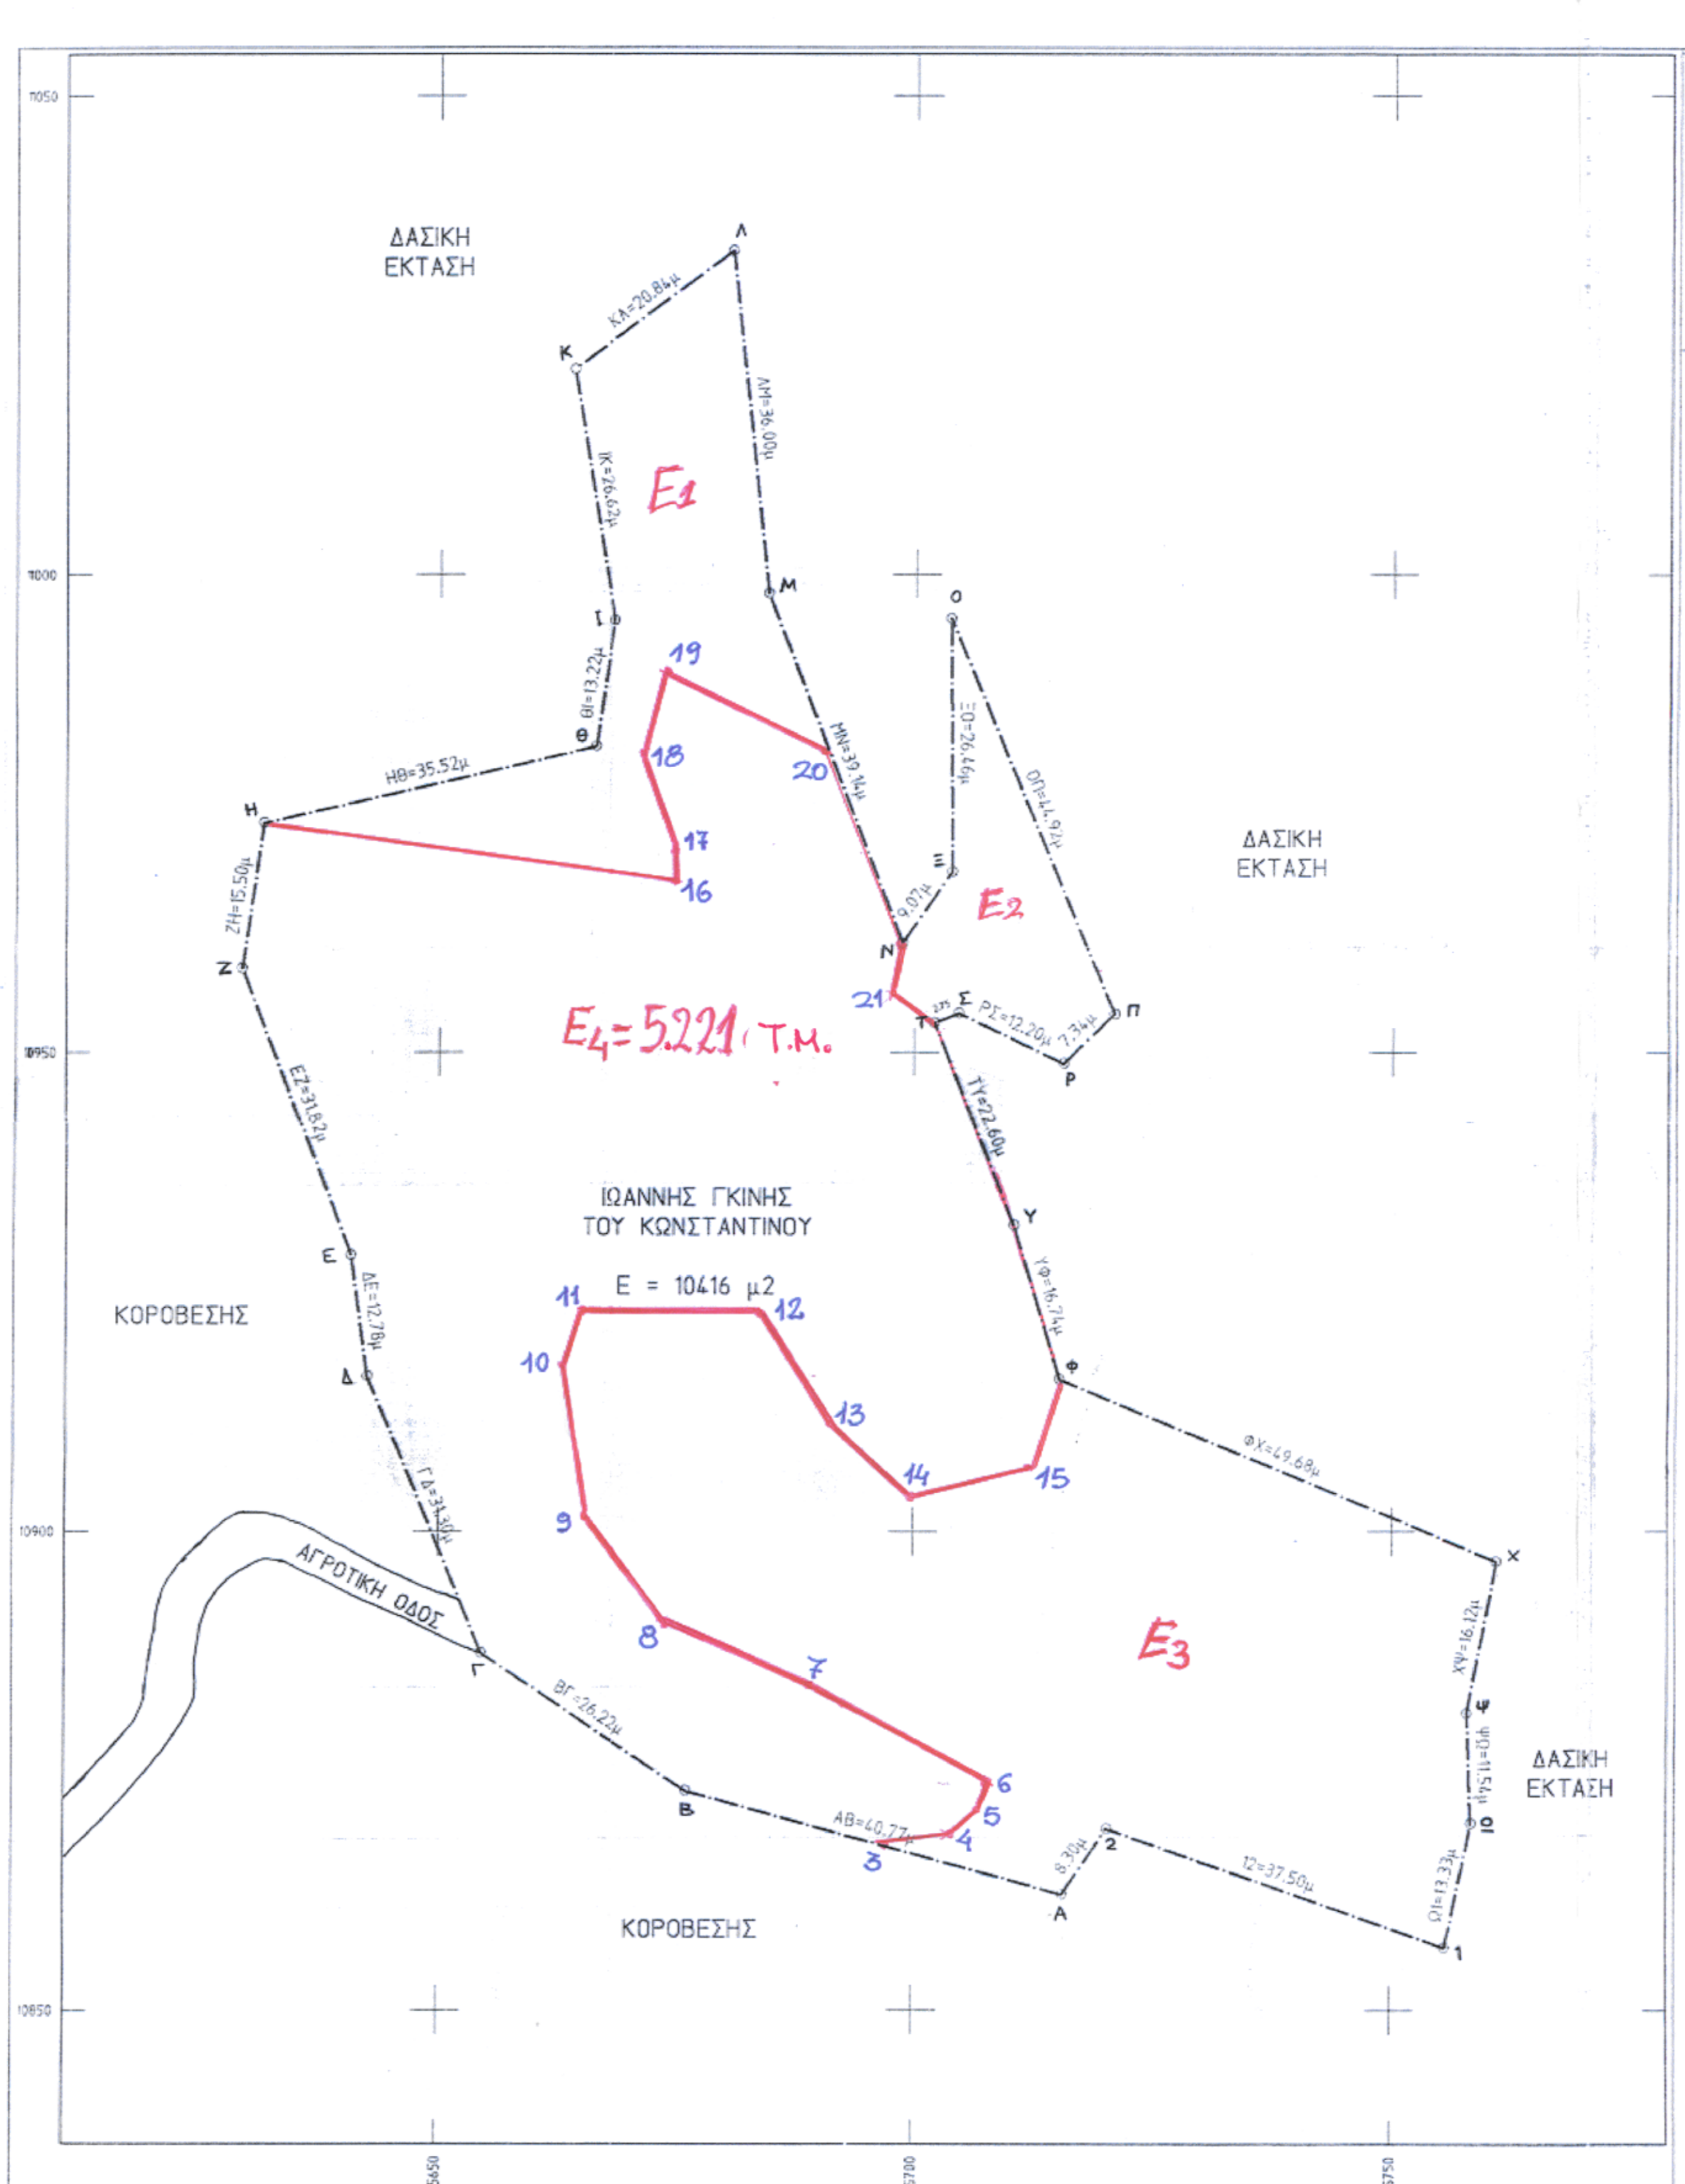

ΚΛΙΜΑΚΑ 1:500

ΕΥΝΕΤΗΤΑΙΜΕΝΕΙ

A	575.749	10862.144
B	5676.150	10872.984
Γ	5654.545	10887.394
Δ	5642.649	10916.311
E	5640.898	10929.004
Z	5629.685	10958.783
H	5631.907	10974.124
Θ	5664.510	10982.127
K	5668.501	10995.217
Κ	5664.132	11024.79
Λ	5689.915	11033.830
M	5684.736	10998.036
N	5698.702	10964.742
Ξ	5703.837	10968.947
Ο	5703.640	10995.404
Π	5720.963	10953.955
Ρ	5715.661	10948.873
Σ	5704.621	10953.039
Τ	5702.072	10953.039
Υ	5710.458	10932.054
Φ	5715.285	10916.029
X	576.139	10896.917
Ψ	5758.108	10881.086
Ω	5758.578	10869.558
1	5755.786	10856.527
2	5720.408	10869.019

ΣΧΕΔΙΑΓΡΑΜΜΑ

ΑΓΡΟΤΕΜΑΧΙΟΥ : Ιωάννου Γκίνη του Κωνσταντίνου
ΕΘΝ ΘΕΣΗ : Μυστιόζα
ΤΗΣ ΚΟΙΝΟΤΗΤΑΣ : Κουβαρά Αττικής
ΕΜΒΑΔΟΥ : (ΑΒΓ...ΧΥΩ12Α) = 10416. μ²

ΔΗΛΩΣΗ Ν.651/77 : Το τεμάχιο με στοιχεία (ΑΒΓ...ΧΥΩ12Α) βρίσκεται σε περιοχή εκτός εγκεκριμένων ρυμοτομικών σχεδίων και εκτός ορίων οικισμών προϋφισταμένων του 1923.
 Είναι άρτιο κατά παρέκκλιση αλλά μη οικοδομήσιμο λόγω επιτρεπομένων χρήσεων.

ΔΗΛΩΣΗ Ν.1337/83 : Το τεμάχιο του παρόντος σχεδιαγράμματος δεν υπάγεται στις διατάξεις περί εισφορών γης και χρήματος του Ν.1337/83.

ΠΑΡΑΤΗΡΗΣΕΙΣ :

- Το παρόν τεμάχιο απέχει από επαρχιακή οδό περίπου 2.0 χλμ. και από θάλασσα περίπου 1.6 χλμ. Ανήκει σε περιοχή χωρίς Γενικό Πολεοδομικό Σχέδιο και χωρίς ειδικούς όρους δόμησης. Ανήκει στη ζώνη 'Α' των ζωνών προστασίας ορεινών όγκων λαυρεωτικής όπας έχουν οριστεί (Φ.Ε.Κ. 121Δ'/03, 333Δ'/03 και 796Δ'/03).
- Τη θέση, τα όρια και τους γείτονες υπέδειξε ο ιδιοκτήτης.
- Δεν ελέγχθηκαν τίτλοι ιδιοκτησίας.

ΚΑΛΥΒΙΑ ΑΤΤΙΚΗΣ - ΝΟΕΜΒΡΙΟΣ 2007

Ο ΜΗΧΑΝΙΚΟΣ

ΑΛΕΞΑΝΔΡΟΣ Ι. ΑΓΓΕΛΟΠΟΥΛΟΣ
 ΔΙΠΛΩΜ. ΠΟΛΙΤΙΚΟΣ ΜΗΧΑΝΙΚΟΣ
 ΕΘΝΙΚΟΥ ΜΕΤΣΟΒΙΟΥ ΠΟΛΥΤΕΧΝΕΙΟΥ
 ΜΕΛΟΣ Τ.Ε.Ε. ΑΡΧΙΤΕΚΤΟΝΩΝ ΜΗΤΡΩΟΥ 84957
 Α.Φ.Μ.: 02264974 - Α.Ο.Υ.: ΚΟΡΩΠΟΥ
 ΚΑΡΩΝ - ΚΑΛΥΒΙΑ
 ΤΗΛ./FAX: 22990 48846 - ΚΙΝ.: 6937 485296