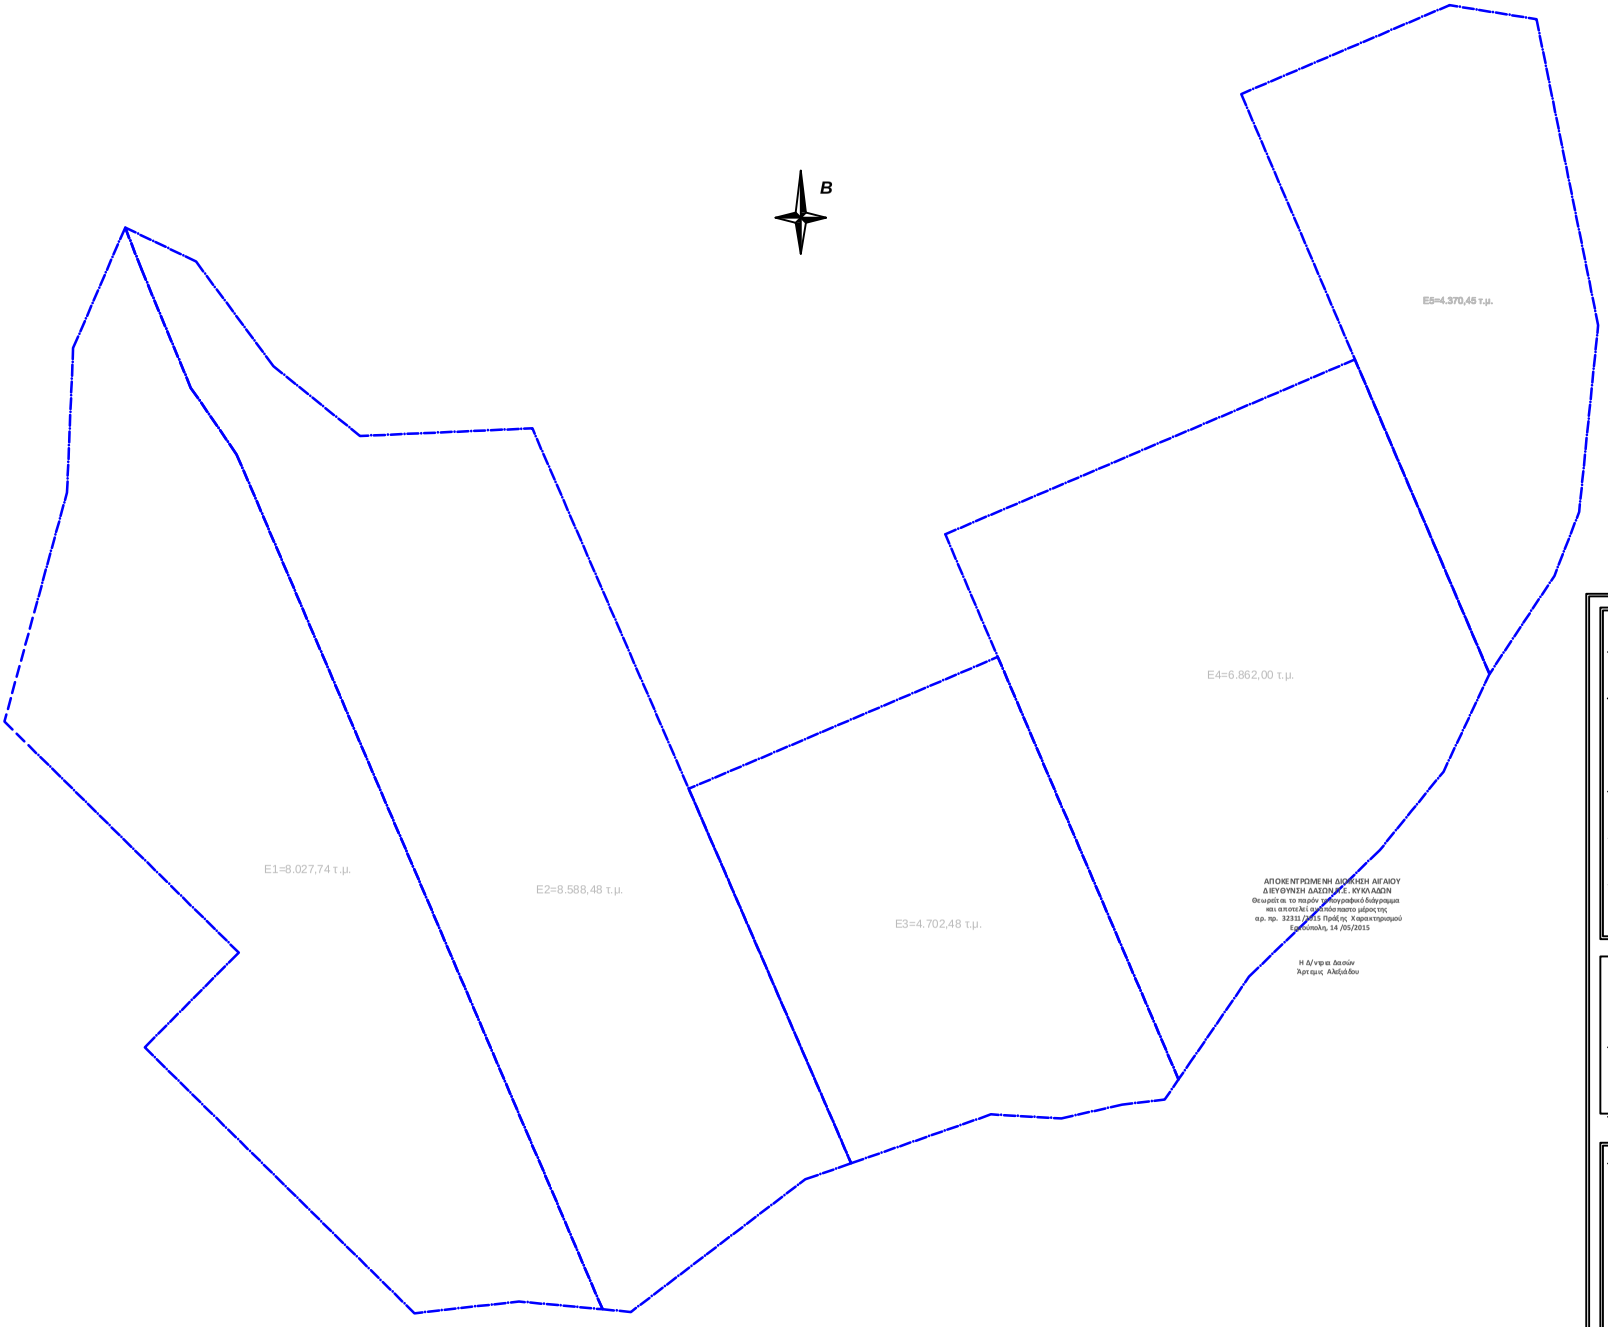


ΜΕΛΕΤΗΤΗΣ ΜΑΝΩΛΗΣ ΖΕΥΓΩΛΗΣ ΠΟΛ. ΜΗΧ/ΚΟΣ

ΙΔΙΟΚΤΗΤΡΙΕΣ Ειρήνη Ι. Μαργαρίτη
Ειρήνη χήρα Δημ. Μαργαρίτη
ΜΕΡΣΙΝΙ ΑΤΕ

ΕΡΓΟ ΧΑΡΑΚΤΗΡΙΣΜΟΣ ΓΗΠΕΔΩΝ

ΘΕΜΑ ΤΟΠΟΓΡΑΦΙΚΟ ΔΙΑΓΡΑΜΜΑ

ΘΕΣΗ "Βορεινά" του Δ. Αντίπαρου
Περ. Νοτίου Αιγαίου

ΕΜΒΑΔΟΝ
Εολικό = 32.551,15 τμ

ΚΛΙΜΑΚΑ 1:500

ΗΜΕΡΟΜΗΝΙΑ ΜΑΙΟΣ 2015

ΥΠΟΓΡΑΦΗ

ΣΦΡΑΓΙΔΑ