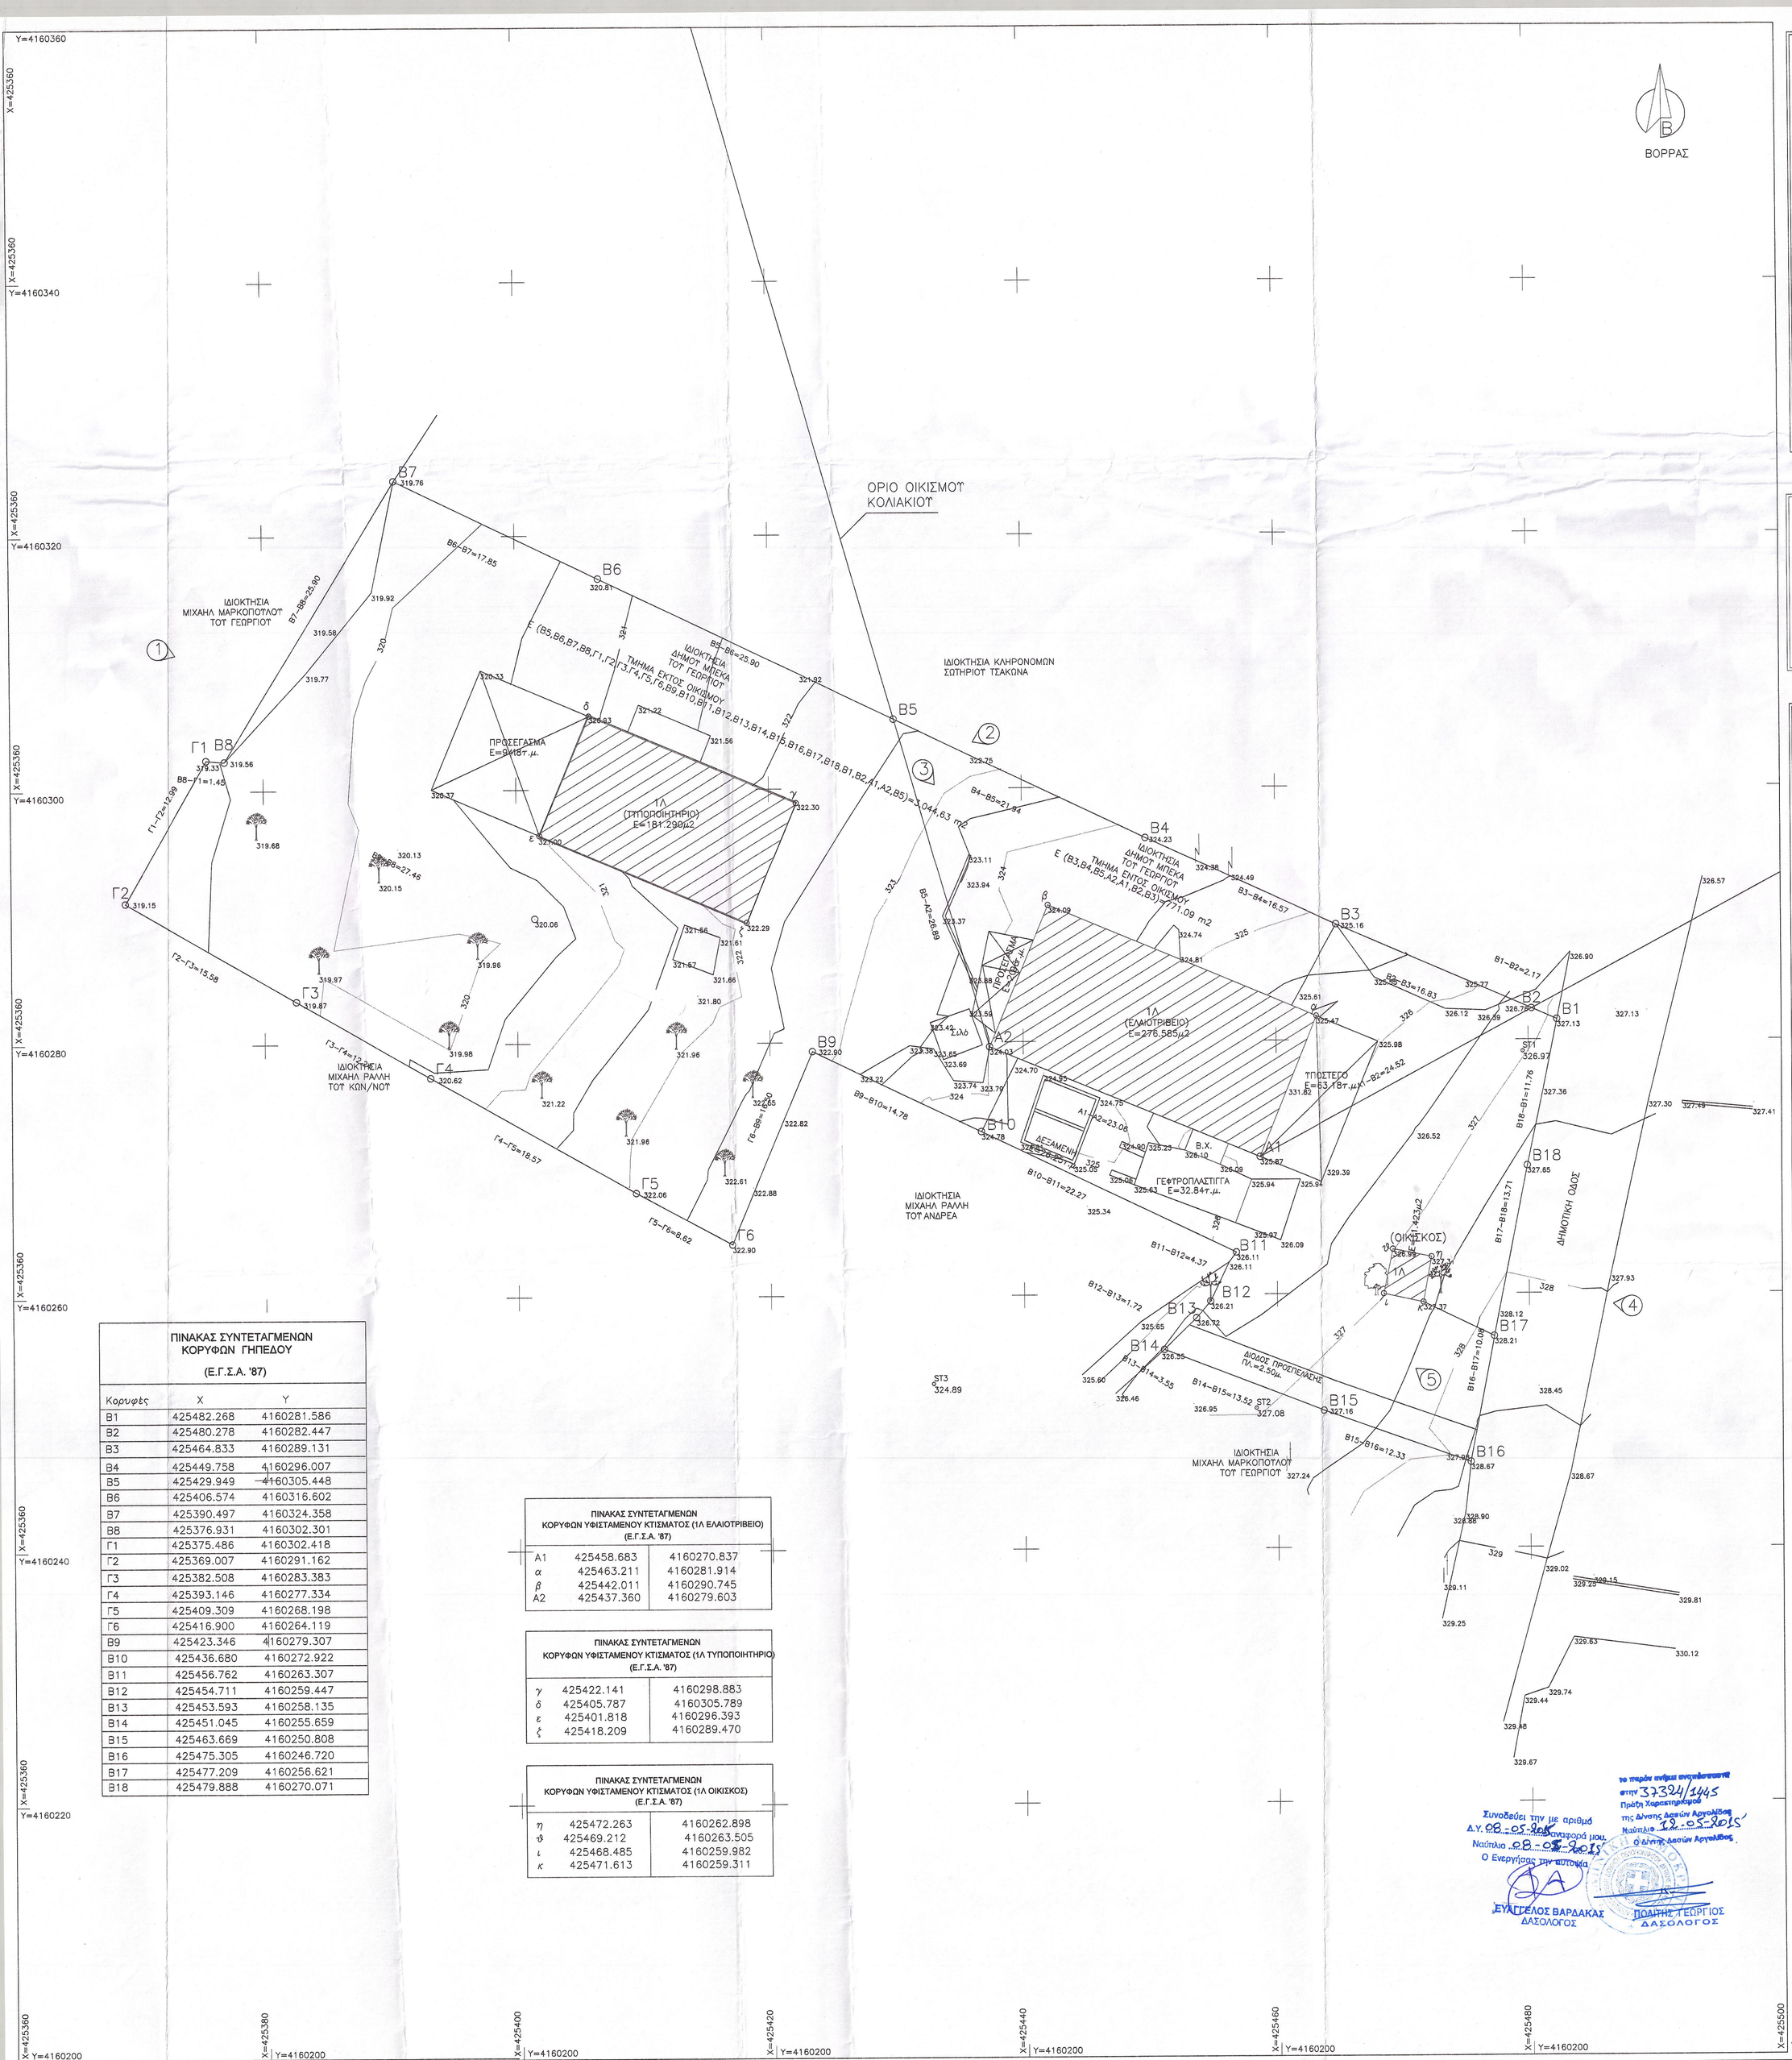
ΒΟΡΡΑΣ
ΟΡΙΟ ΟΙΚΙΣΜΟΥ ΚΟΛΙΑΚΙΟΥ
ΙΔΙΟΚΤΗΣΙΑ ΜΙΧΑΗΛ ΜΑΡΚΟΠΟΥΛΟΥ ΤΟΥ ΓΕΩΡΓΙΟΥ
ΙΔΙΟΚΤΗΣΙΑ ΜΙΧΑΗΛ ΡΑΛΛΗ ΤΟΥ ΚΩΝ/ΝΟΥ
ΙΔΙΟΚΤΗΣΙΑ ΚΛΗΡΟΝΟΜΩΝ ΣΩΤΗΡΙΟΥ ΤΣΑΚΩΝΑ
ΙΔΙΟΚΤΗΣΙΑ ΜΙΧΑΗΛ ΡΑΛΛΗ ΤΟΥ ΑΝΔΡΕΑ
ΙΔΙΟΚΤΗΣΙΑ ΜΙΧΑΗΛ ΜΑΡΚΟΠΟΥΛΟΥ ΤΟΥ ΓΕΩΡΓΙΟΥ
ΔΗΜΟΤΙΚΗ ΟΔΟΣ
ΠΡΟΣΕΓΧΑΜΑ Ε=5985τ.μ.
ΤΜΗΜΑ ΕΚΤΟΣ ΟΙΚΙΣΜΟΥ Ε (Β5,Β6,Β7,Β8,Γ1,Γ2,Γ3,Γ4,Γ5,Γ6,Β9,Β10,Β11,Β12,Β13,Β14,Β15,Β16,Β17,Β18,Β19,Β1,Β2,Α1,Α2,Β5)=3.044,63 τ.μ.
ΤΜΗΜΑ ΕΝΤΟΣ ΟΙΚΙΣΜΟΥ Ε (Β3,Β4,Β5,Α2,Α1,Β2,Β3)=771,09 m2
(ΤΥΠΟΠΟΙΗΤΗΡΙΟ) Ε=181,290μ2
(ΕΛΑΙΟΤΡΙΒΕΙΟ) Ε=276,585μ2
ΤΡΟΣΤΕΓΟ Ε=63,18τ.μ.
ΔΕΞΑΜΕΝΗ
ΓΕΦΤΡΟΠΛΑΣΤΙΓΓΑ Ε=32,84τ.μ.
(ΟΙΚΙΣΚΟΣ)
Β1 Β2 Β3 Β4 Β5 Β6 Β7 Β8 Β9 Β10 Β11 Β12 Β13 Β14 Β15 Β16 Β17 Β18
Γ1 Γ2 Γ3 Γ4 Γ5 Γ6
Α1 Α2
ΣΤ2 ΣΤ3
Β7-Β8=25,60
Β8-Β6=25,90
Β6-Β7=17,85
Β8-Γ1=1,45
Γ1-Γ2=23,99
Γ2-Γ3=15,28
Γ3-Γ4=12,57
Γ4-Γ5=18,57
Γ5-Γ6=8,62
Β9-Β10=14,78
Β10-Β11=22,27
Β11-Β12=4,37
Β12-Β13=1,72
Β13-Β14=3,55
Β14-Β15=13,52
Β15-Β16=12,33
Β16-Β17=10,08
Β17-Β18=13,71
Β18-Β1=11,76
Β1-Β2=2,17
Β2-Β3=16,83
Β3-Β4=16,57
Β4-Β5=21,94
Β5-Β6=25,89
Α1-Α2=23,08
Α2-Β2=24,52
