


Οι μετρήσεις και το περίγραμμα του διαγράμματος έγιναν με σταθμό χείρως μονής ακριβείας (MAGSILAN) απόκλιση έως 2,00 μ

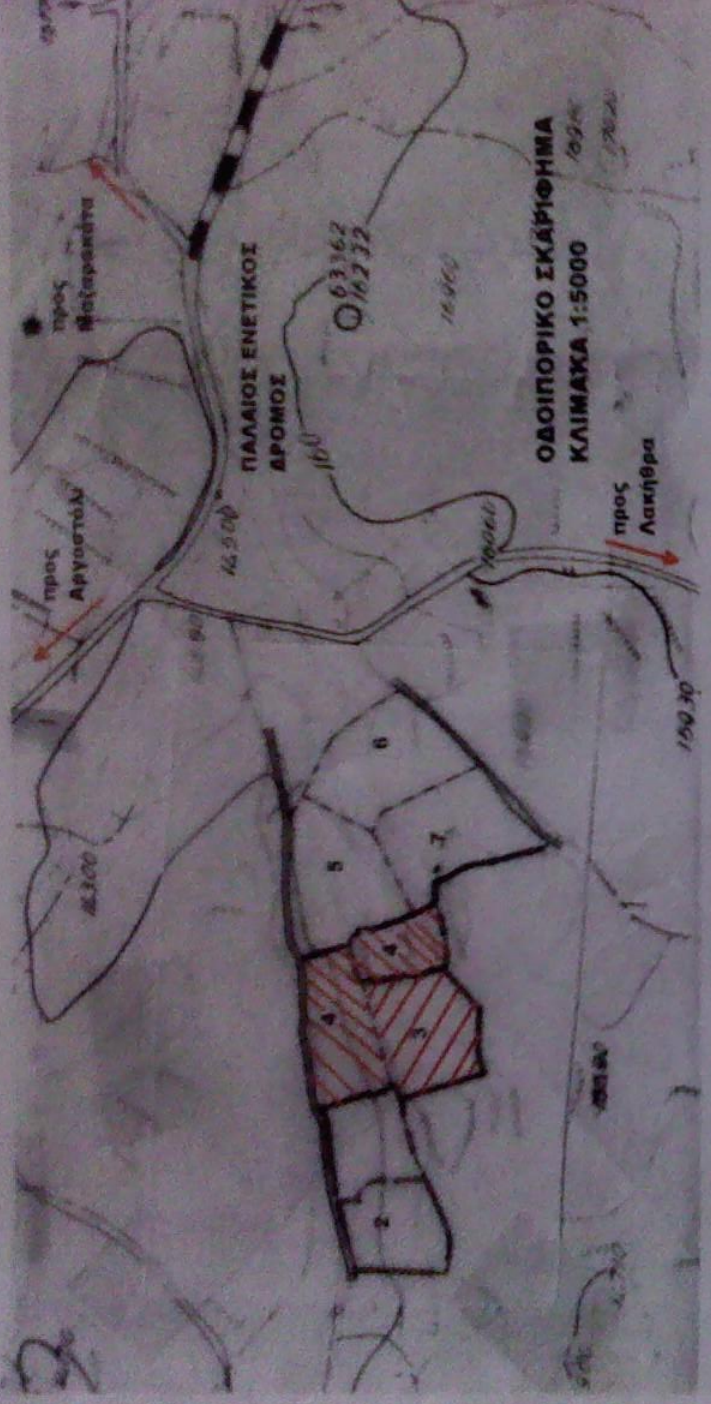

ΧΡΗΣΤΟΣ Ι. ΨΑΡΡΑΣ
ΑΓΡΟΝΟΜΟΣ & ΤΟΠΟΓΡΑΦΟΣ
 ΜΗΧΑΝΙΚΟ Ε. Μ. Π.
 ΜΕΛΟΣ Τ.Ε.Ε. ΑΡ. ΜΗΤΡΟΥ Τ.Ε.Ε.: 131331
 Ι.ΦΩΚΑ 10 - Τ.Κ. 28100 - ΑΡΓΟΣΤΟΛΙ ΚΕΦΑΛΟΝΙΑΣ
 ΑΦΜ: 132413897 - ΔΟΥ: ΑΡΓΟΣΤΟΛΙΟΥ

ΤΕΧΝΙΚΟ ΓΡΑΦΕΙΟ ΧΡΗΣΤΟΣ Ι. ΨΑΡΡΑΣ ΤΟΠ-ΜΗΧ	ΒΟΥΡΒΑΧΗ 2 ΑΡΓΟΣΤΟΛΙ
ΘΕΜΑ ΤΟΠΟΓΡΑΦΙΚΟ	
ΕΡΓΟ ΑΠΟΤΥΠΩΣΗ ΓΗΠΕΔΟΥ ΣΤΗ ΘΕΣΗ "ΠΟΛΟΧΤΥΠΟΣ"	
ΘΕΣΗ ΕΚΤΟΣ ΟΡΙΩΝ ΟΙΚΙΣΜΟΥ ΦΩΚΑΤΑ ΛΕΙΒΑΘΟΥΣ ΔΗΜΟΥ ΚΕΦΑΛΟΝΙΑΣ	
ΗΜΕΡΟΜΗΝΙΑ ΦΕΒΡΟΥΑΡΙΟΣ 2014	ΚΛΗΡ. ΔΙΟΝΥΣΙΟΥ ΑΡΗ και ΕΠΑΜΕΙΝΩΝΔΑ ΝΙΦΟΡΑΤΟΥ

ΚΛΙΜΑΚΑ 1:500	ΠΡΟΒΟΛΙΚΟ ΣΥΣΤΗΜΑ ΕΓΓΑ
Ισοδίσταση	ΑΡ. ΣΧΕΔΙΟΥ T4

Συντεταγμένες ορίων

Σημείο	X (m)	Y (m)	Σημείο	X (m)	Y (m)	Σημείο	X (m)	Y (m)
1177	195977.167	4225770.316	1178	195979.151	4225763.360	1179	195987.056	4225743.954
1180	195987.991	4225733.680	1181	195993.760	4225725.380	1199	196085.732	4225755.491
1223	196113.859	4225702.767	1224	196106.034	4225718.251	1225	196100.345	4225730.674
1226	196100.663	4225731.768	1227	196095.319	4225743.959	1228	196096.606	4225745.699
1229	196095.604	4225750.775	1230	196091.321	4225750.380	1231	196090.329	4225753.333
1233	196083.787	4225762.164	1234	196080.278	4225772.594	1242	195975.513	4225772.244
1243	195984.187	4225775.315	1244	196005.792	4225778.489	1245	196025.977	4225783.097
1246	196035.362	4225782.899	1247	196057.546	4225784.255	1248	196065.279	4225785.147
1249	196075.259	4225787.212	1250	196062.548	4225748.617	1251	196062.988	4225741.716
1252	196063.509	4225731.413	1253	196067.102	4225719.274	1254	196066.070	4225716.314
1255	196065.998	4225713.340	1256	196070.611	4225703.479	1257	196072.344	4225693.614
1258	196084.974	4225693.921	1259	196093.523	4225696.075	1260	196106.021	4225698.888

Γεωτεμάχιο 4, Σημεία: 36, Εμβαδόν: 6328.08 m²

1242	1243	1244	1245	1246	1247	1248	1249	1234	1233	1199	1231
1230	1229	1228	1227	1226	1225	1224	1223	1260	1259	1258	1257
1256	1255	1254	1253	1252	1251	1250	1181	1180	1179	1178	1177

ΔΗΛΩΣΗ Ν. 651/77

Το γήπεδο υπ' αριθμ. 04 με τα στοιχεία και το εμβαδόν που αναγράφονται στον παραπάνω πίνακα βρίσκεται εκτός των ορίων του οικισμού Φακάτα Λειβαθούς του Δήμου Κεφαλονιάς και είναι άρτιο και οικοδομήσιμο σύμφωνα με τις ισχύουσες πολεοδομικές διατάξεις εφ' όσον προϋπάρχει της 31/12/2003.

Βρίσκεται υπ' υπέρταχό που δεν ισχύει η πράξη εφαρμογής του Ν. 1337/83 και δεν σφίγγει εισφορά σε γη και χρήμα του Ν. 1337/83.

ΦΕΒΡΟΥΑΡΙΟΣ 2014

Ο ΜΗΧΑΝΙΚΟΣ

ΧΡΗΣΤΟΣ Γ. ΨΑΡΡΑΣ
ΑΓΡΟΝΟΜΟΣ & ΤΟΠΟΓΡΑΦΟΣ
 ΜΗΧΑΝΙΚΟ Ε. Μ. Π.

ΜΕΛΟΣ Τ.Ε.Ε. ΑΡ. ΜΗΤΡΟΥΧ Τ.Ε.Ε. 13123Τ
 Ι. ΦΩΚΑ 10 - ΤΚ: 28100 - ΑΡΓΟΣΤΟΛΙ ΚΕΦΑΛΟΝΙΑΣ
 ΑΦΜ: 132413897 - ΔΟΥ: ΑΡΓΟΣΤΟΛΙΔΟΥ

4225800

4225800

4225750


4225750

4225700

4225700

4225650

ΑΓΡΟΤΙΚΟΣ ΔΡΟΜΟΣ

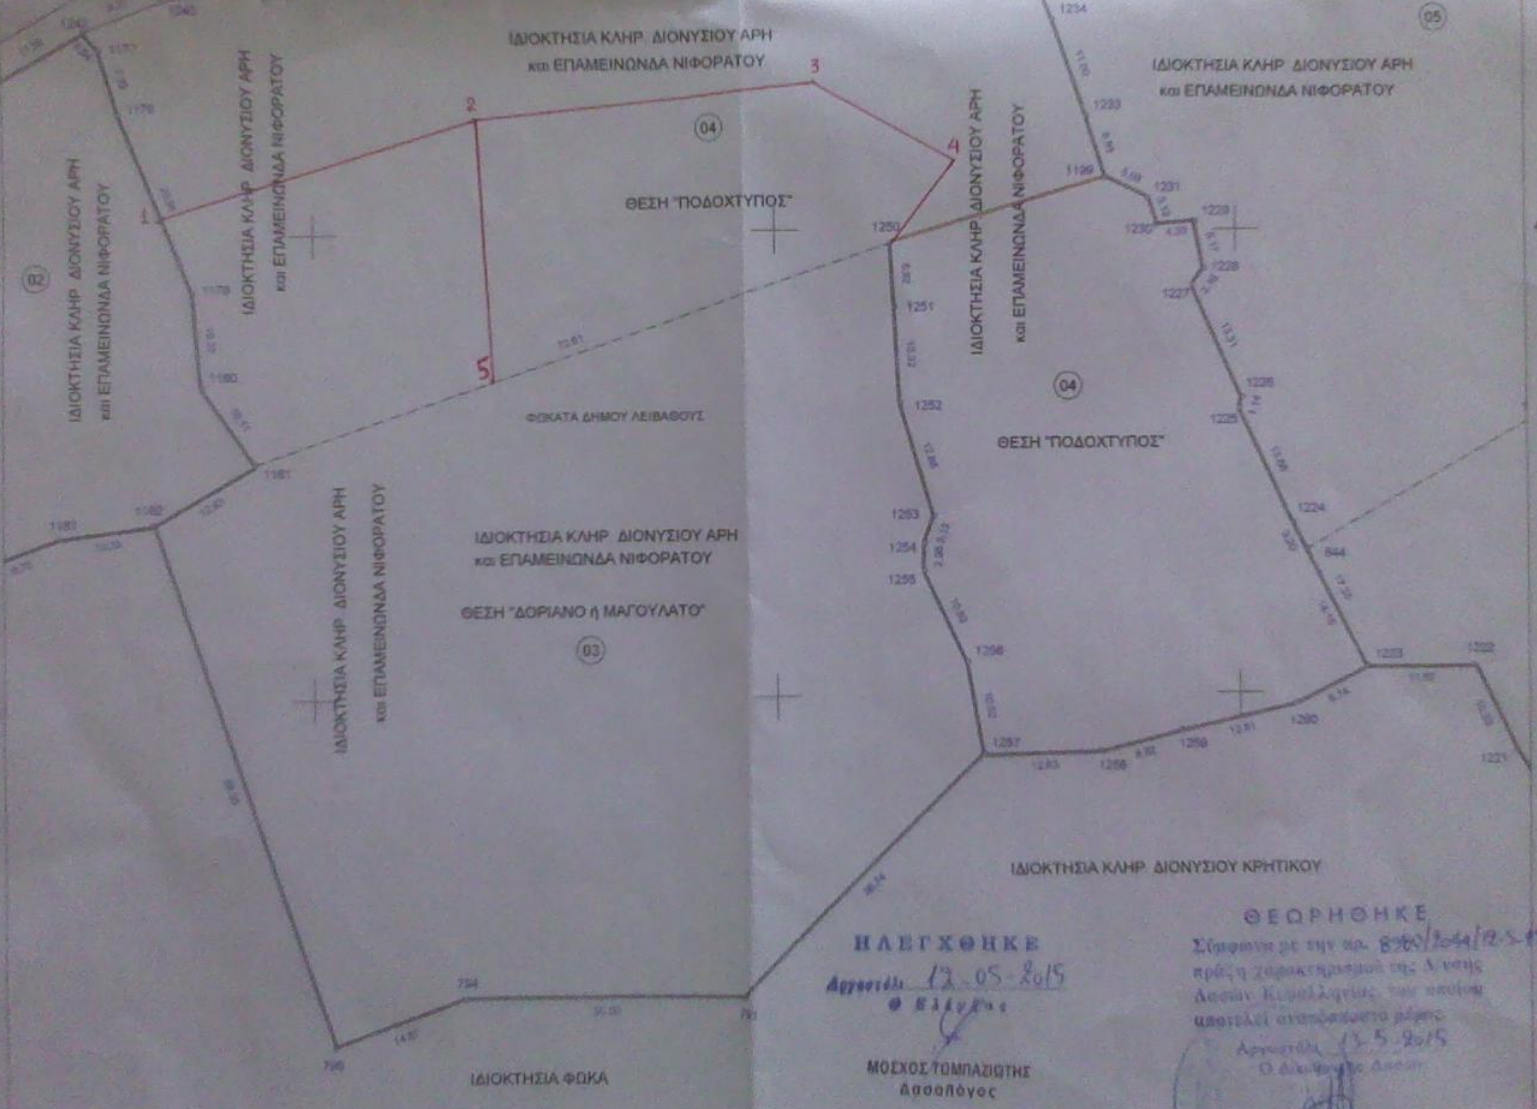

ΙΔΙΟΚΤΗΣΙΑ Κ.ΗΡ. ΔΙΟΝΥΣΙΟΥ ΑΡΗ
και ΕΠΑΜΕΙΝΩΝΔΑ ΝΙΦΟΡΑΤΟΥ

ΙΔΙΟΚΤΗΣΙΑ Κ.ΗΡ. ΔΙΟΝΥΣΙΟΥ ΑΡΗ
και ΕΠΑΜΕΙΝΩΝΔΑ ΝΙΦΟΡΑΤΟΥ

ΙΔΙΟΚΤΗΣΙΑ Κ.ΗΡ. ΔΙΟΝΥΣΙΟΥ ΑΡΗ
και ΕΠΑΜΕΙΝΩΝΔΑ ΝΙΦΟΡΑΤΟΥ

ΙΔΙΟΚΤΗΣΙΑ Κ.ΗΡ. ΔΙΟΝΥΣΙΟΥ ΑΡΗ
και ΕΠΑΜΕΙΝΩΝΔΑ ΝΙΦΟΡΑΤΟΥ

ΙΔΙΟΚΤΗΣΙΑ Κ.ΗΡ. ΔΙΟΝΥΣΙΟΥ ΑΡΗ
και ΕΠΑΜΕΙΝΩΝΔΑ ΝΙΦΟΡΑΤΟΥ

ΙΔΙΟΚΤΗΣΙΑ Κ.ΗΡ. ΔΙΟΝΥΣΙΟΥ ΑΡΗ
και ΕΠΑΜΕΙΝΩΝΔΑ ΝΙΦΟΡΑΤΟΥ

ΙΔΙΟΚΤΗΣΙΑ Κ.ΗΡ. ΔΙΟΝΥΣΙΟΥ ΑΡΗ
και ΕΠΑΜΕΙΝΩΝΔΑ ΝΙΦΟΡΑΤΟΥ

ΙΔΙΟΚΤΗΣΙΑ Κ.ΗΡ. ΔΙΟΝΥΣΙΟΥ ΚΡΗΤΙΚΟΥ

ΘΕΣΗ "ΔΟΡΙΑΝΟ Η ΜΑΓΟΥΛΑΤΟ"

ΘΕΣΗ "ΠΟΔΟΧΤΥΠΟΣ"

ΘΕΣΗ "ΠΟΔΟΧΤΥΠΟΣ"

ΙΔΙΟΚΤΗΣΙΑ ΦΩΚΑ

ΗΛΕΓΧΘΗΚΕ


ΘΕΩΡΗΘΗΚΕ

Σύμφωνα με την αρ. 8080/2014/2-5-15

