Πίνακας συντεταγμένων κορυφών ορίου γηπέδου
Σύστημα συντεταγμένων ΕΓΣΑ87

Σημείο	X	Y
A 1	605058.39	4095681.31
A 2	605024.60	4095742.99
A 3	605054.02	4095780.16
A 4	605108.95	4095730.96
A 5	605113.45	4095730.96
A 6	605160.44	4095768.52
A 7	605165.63	4095739.75
A 8	605131.70	4095712.95

φωτογραφία 1

φωτογραφία 2

φωτογραφία 3

φωτογραφία 4

φωτογραφία 5

φωτογραφία 6

Απόσπασμα χάρτη Γ.Υ.Σ. (7549.8)
ιδιοκτησία
ΖΑΜΠΕΤΤΑΣ ΙΩΑΝΝΟΥ ΠΙΤΖΗΛΑΙΟΥ
Κλίμακα 1:10000

ιδιοκτησία
ΖΑΜΠΕΤΤΑΣ ΙΩΑΝΝΟΥ ΠΙΤΖΗΛΑΙΟΥ

Απόσπασμα από πινακίδα Γ.Π.Σ. Πάρου
Κλίμακα 1:50000

Οδοπορικό Σκαρίφημα
ιδιοκτησίας
ΖΑΜΠΕΤΤΑΣ ΙΩΑΝΝΟΥ ΠΙΤΖΗΛΑΙΟΥ

D:\Users\user\Desktop\odoip_skor_bitzilaios_paros_ektos.PNG

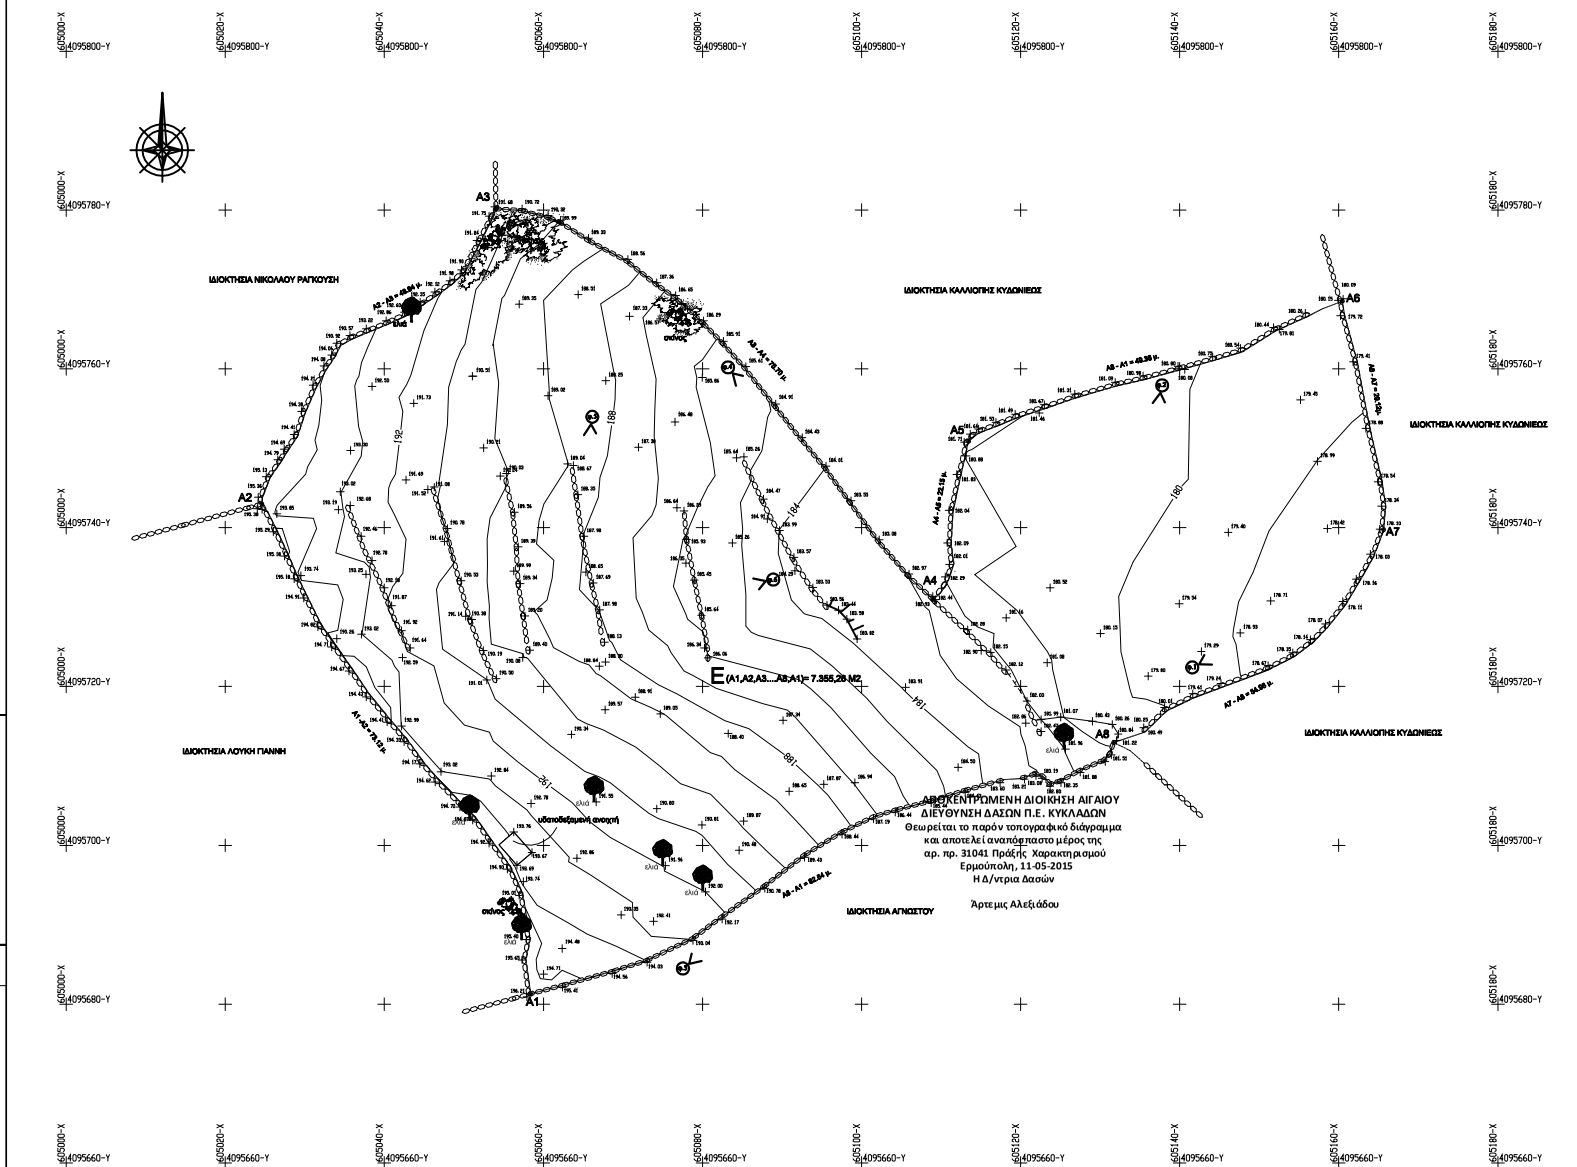

ΥΠΟΜΝΗΜΑ

1. ΟΡΟΙ ΑΟΜΗΣΗΣ
Φ.Ε: 27/02/1969 ΠΤΔ. 24/08.5.85
Φ.Κ: 7/02/1969 ΥΠΟΙΘΟ
Φ.Κ: 14/06-Α.Π./2012-ΦΕΚ/2012

ΠΕ.Γ.Δ. 2- Περιμετρική Ζώνη Ενδιαφέρον:
Εντός ή όχι κτ.: χρήσης:
Κατοικία και οικοπέδο που
ο υπαγόμενος στο ΦΕΚ 14/06-Α.Π./2012-ΦΕΚ/2012 άρθρο 3 - περ. 3.42

Ο ρυθ. και τοπογρ.: και ορισμένος 800 μ2
Κατά παρέκκλιση θεωρούνται άρτια και οικοδομήσιμα τα γηπέδα
που έχουν εμβαδόν 400 μ2 σε ΟΙ-ΟΙ 1983

Γιο κατοικία:
Ισόγειο
Μ ύψος ο Υ ψος 450 μ.
Απο ψηφιακά του το υπάρχο

2. ΜΕΜΕΛΟΥΣ - ΔΟΜΗΣΗ ΟΙΚΟΠΕΔΟΥ:

Ε (Α1,Α2,Α3,Α4,Α5,Α6,Α7,Α8,Α1)= 7355,28 μ2

Απόσπαση γηπέδου από τη βάλκανο 2.300,00 μ.

Μ ύψη η δόμηση για κατοικία 297,11 μ2

Τίτλοι Κτήσης :
- 6808/2008 της Δικ κής Αγοραζό μα: έδρα η η Πάρο (Δωρεά ε ν ζωή)
- 2413/1980 η ο Ηλία Ν ικο μα: έδρα η η Πάρο (Δωρεά ε ν ζωή)
- 2388/1928 η ο Θε δώρου Κονταρόπουλο μα: έδρα η η Πάρο (Δωρεά ε ν ζωή)

Ε ρ ια ία ο Λ ικ ών η: δε δομ ν η: 7ε ρου 6/81 μ2

3. ΜΕΜΕΛΟΥΣ:

Α1- Α2= 75,12μ, Α2-Α3= 48,76μ, Α3-Α4= 75,77μ, Α4-Α5= 1,71μ,
Α5-Α6= 49,82μ, Α6-Α7= 29,12μ, Α7-Α8= 54,98μ, Α8-Α1= 62,54μ

4. ΔΗΛΩΣΗ ΝΟΜΟΥ ΓΕΒΙΤΣ :

Τ ο ε ν ά τ η ρ ε χ ω ρ ά μ ε ν η - γ η τ ε δ ο υ μ β δ ο Τ 7355,28 μ2 στη θέση "Μπολε ψρίνη" του Δήμου Πάρου, ε ίναι αυτός ο μ ε θ ο ε ν τ ο ς περιοχής Π. Ε.Π.Δ. Ζ - "Περιμετρική Ζώνη Ενδιαφέροντος" και θε ώνει ορισ ο κα ανάλυ ψη ο κατά παρέκκλιση η" ίσον χ ρ η σ τ η ρ ι ο ύ από κα ιλύτερ ο από τη ζώνη δασών κα τ ελαχιστ ο ύχο αυτός ο ορισ ο μός.

5. ΔΗΛΩΣΗ ΝΟΜΟΥ ΓΕΒΙΤΣ :

Ο υπογράφων μηχανικός δήλωνα υπεύθυνα ότι τ ο α ν α κ ο ι ν ώ θ η κ ε ν στο παρόν δάγραμμα σκόπι δοθεί ομότιτλα στις διατάξεις του Ν.1337/83 κα δεν αφήλε ε κ ο ρ ο ύ σ ε τ η γ η κα χρήμα. Επίσης από το ανάπτυξο δεν παρυπ ρόμα - ηρακτικό ρόμα αρτής ύσης.

Ι ανουάριος 2015
ο Δήλων

ΠΑΡΑΤΗΡΗΣΕΙΣ

-- Το όριο ε φαρμόστηκαν βάσει υπόβαθής των δοκιμών κα υλοποιημένης κατάσ ασης
-- Το σύστημα συντεταγμένων είναι το κρατικό σύστημ ΕΓΣΑ87 και τα μήκη ρα ε ίκα υπόλοιπα.
-- Η εξόφ ηση πραγματοποιήθηκε με σύστημα GPS - Leica GS08
--Δεν έχει χ ρ ο ν ο ρ ο ι ε τ α ί από τη ζώνη δασών κ η ν ε λάχι σ τ η ζώνη

D:\Users\user\Desktop\Desktop\my work\OFFICE\stabanes.jpg

ΙΔΙΟΚΤΗΤΗΣ : ΖΑΜΠΕΤΤΑ ΙΩΑΝΝΟΥ ΠΙΤΖΗΛΑΙΟΥ οικ. Οδυσσέου Βιτζιλαίου	
ΕΡΓΟΔΟΤΗΣ : (ΙΔΙΟΚΤΗΤΗΣ)	
ΘΕΣΗ ΕΡΓΟΥ : "ΜΠΕΛΙΒ' ΚΡΙΝΗ" - Ν ΗΕΟΣ ΠΑΡΟΣ	
ΜΕΛΕΤΗ : Αποτύπωση Γηπέδου	
ΘΕΜΑ ΣΧΕΔΙΟΥ: ΤΟΠΟΓΡΑΦΙΚΟ ΔΙΑΓΡΑΜΜΑ	ΑΡΙΘΜΟΣ ΣΧΕΔΙΟΥ: Τ1
ΚΛΙΜΑΚΑ : 1/200	Α3 297x420 mm & mm, Πάχος
ΧΡΟΝΟΣ ΜΕΛΕΤΗΣ : ΙΑΝΟΥΑΡΙΟΣ 2015	
ΣΦΡΑΓΙΔΑ ΜΗΧΑΝΙΚΟΥ	ΥΠΟΓΡΑΦΗ ΜΗΧΑΝΙΚΟΥ