Συνοδεύει την με αριθμό
Δ.Υ. 26-05-2015 αναφορά μου.
Ναύπλιο 26-05-2015
Ο Ενεργήσας την αυτοψία

ΠΟΛΙΤΗΣ ΓΕΩΡΓΙΟΣ
ΔΑΣΟΛΟΓΟΣ

PRODUCED BY AN AUTODESK EDUCATIONAL PRODUCT

ΚΛΙΜΑΚΑ 1 / 500

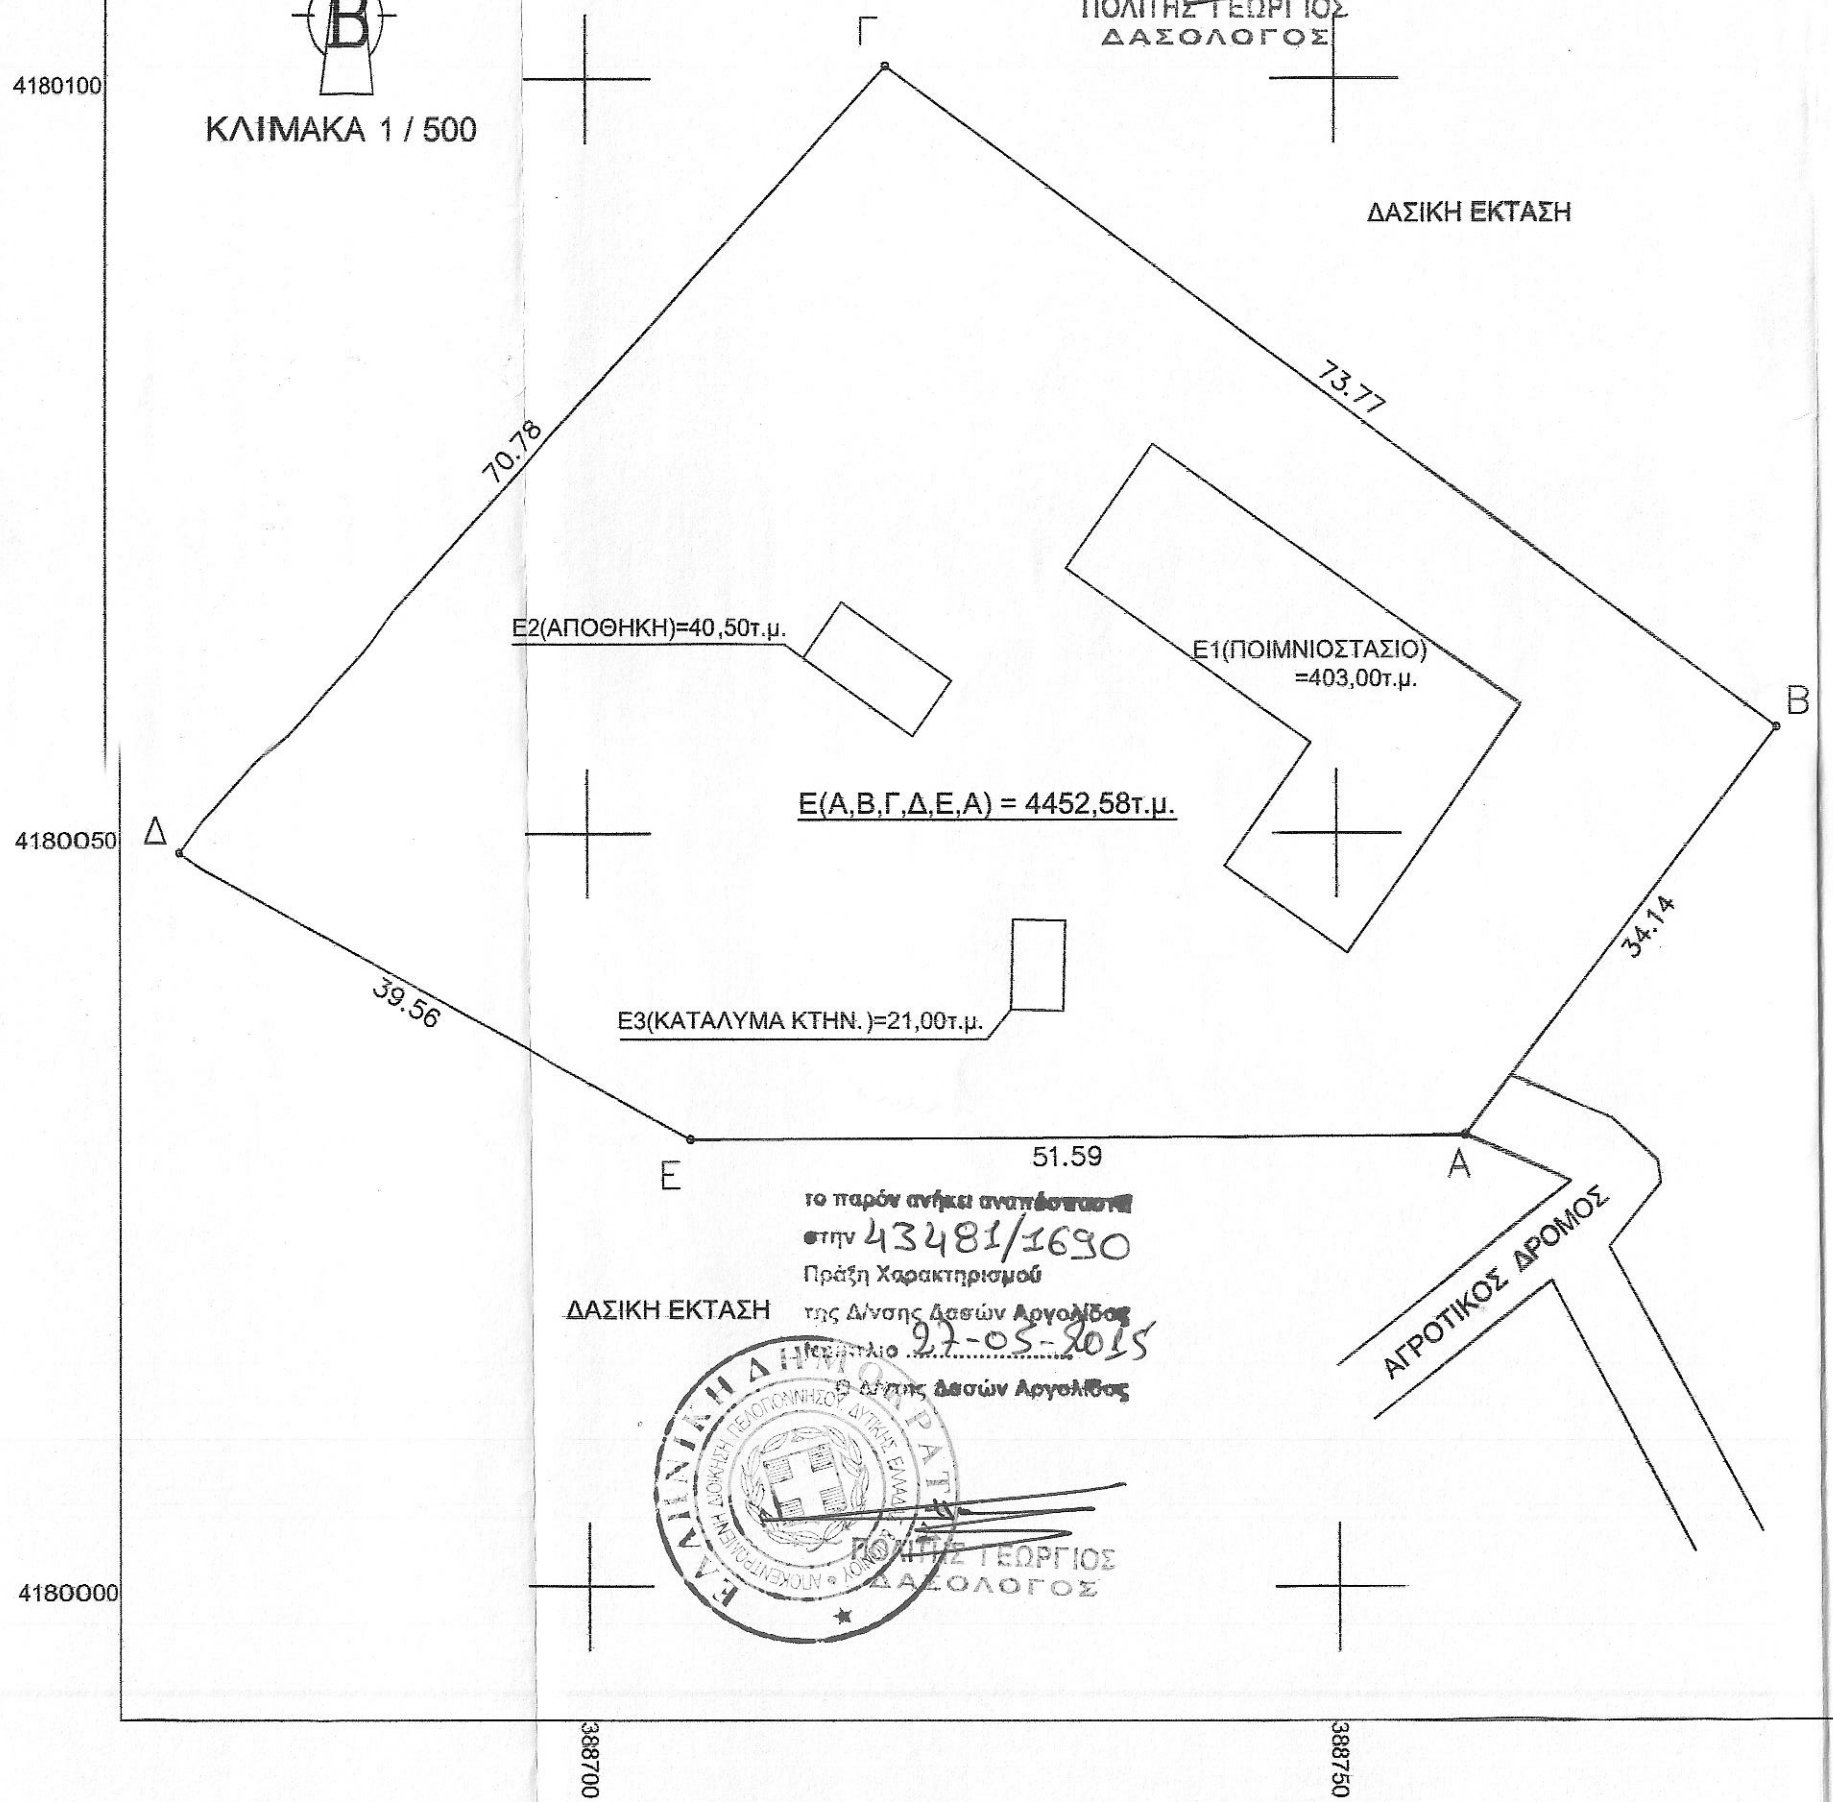

το παρόν ανήκει αναπόσπαστα
στην 43481/1690
Πράξη Χαρακτηρισμού
της Δ/νσης Δασών Αργολίδας
Ναύπλιο 27-05-2015
Ο Δ/ντης Δασών Αργολίδας

ΔΑΣΙΚΗ ΕΚΤΑΣΗ

ΠΟΛΙΤΗΣ ΓΕΩΡΓΙΟΣ
ΔΑΣΟΛΟΓΟΣ

ΕΜΒΑΔΟΜΕΤΡΗΣΗ ΓΗΠΕΔΟΥ			
Με τη βοήθεια των ορθογωνικών συντεταγμένων των κορυφών του			
ΣΗΜΕΙΟ	X	Y	ΜΗΚΟΣ
Α	388758.45	4180029.97	
			34.14
Β	388779.35	4180056.96	
			73.77
Γ	388720.08	4180100.88	
			70.78
Δ	388672.19	4180048.76	
			39.56
Ε	388706.86	4180029.71	
			51.59
Α	388758.45	4180029.97	
Ε=1/2 Σ(Χι + Χι+1)(Ψι − Ψι+1)			
Ε(Α,Β,Γ,Δ,Ε,Α) = 4452,58 μ2			

Τα όρια έδειξε ο ιδιοκτήτης.

ΟΡΘΟΦΩΤΟΧΑΡΤΗΣ ΚΤΗΜΑΤΟΛΟΓΙΟΥ Α.Ε.
ΚΛΙΜΑΚΑ 1 / 5 000

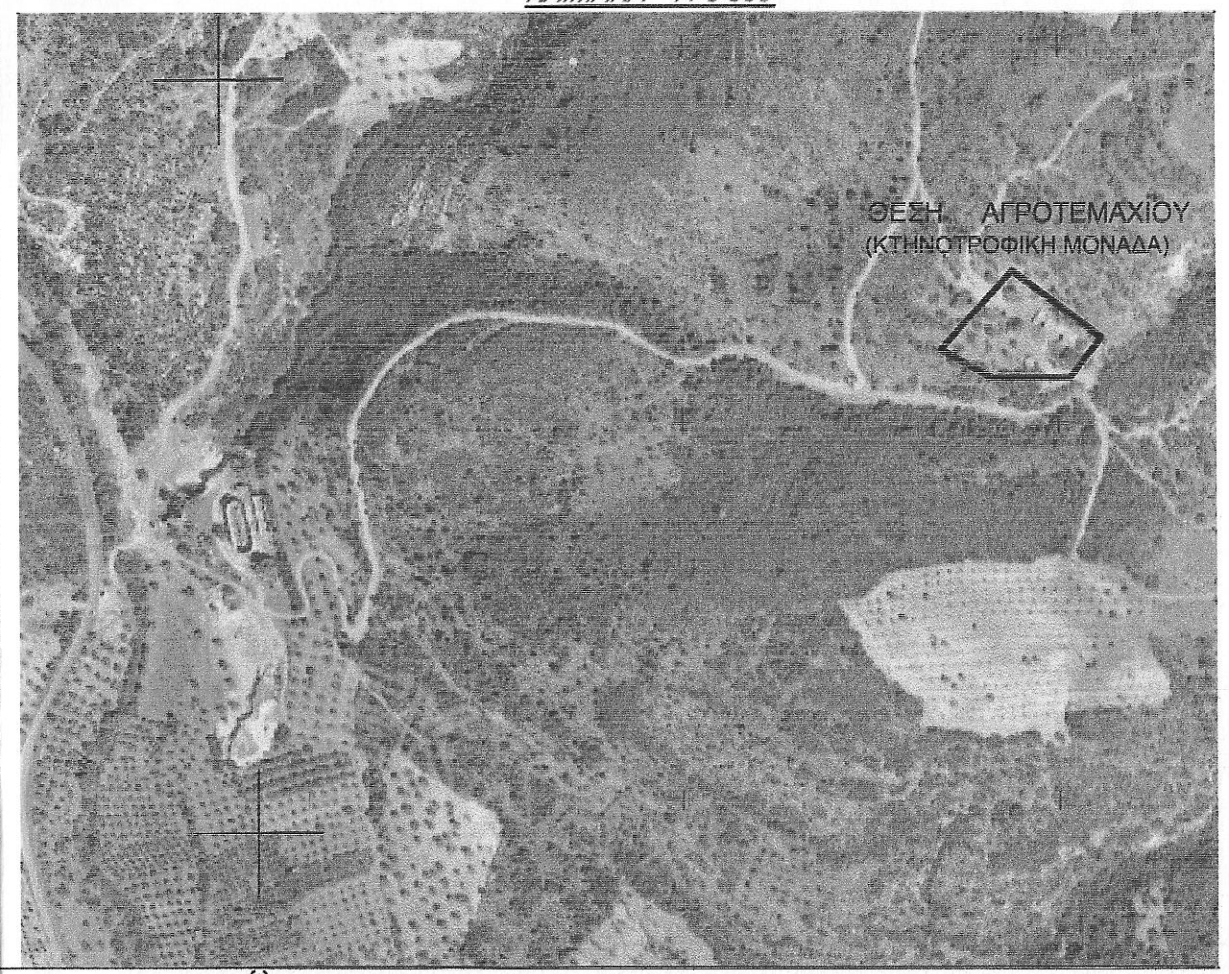

ΔΑΣΟΤΕΧΝΙΚΟ ΓΡΑΦΕΙΟ

" Η ΠΑΡΕΜΒΑΣΗ "

ΝΤΟΝΤΟΥΛΟΥ ΑΘΑΝΑΣΙΟΥ
ΔΑΣΟΛΟΓΟΥ Α.Π.Θ.
Τηλ./Fax: 22230 25519 Κιν.: 6986189030-31

ΙΔΙΟΚΤΗΣΙΑ :	ΓΕΩΡΓΙΟΥ ΓΟΓΟΛΑ ΤΟΥ ΚΩΝ/ΝΟΥ
ΕΡΓΟ :	ΤΑΧΥΜΕΤΡΙΚΗ ΑΠΟΤΥΠΩΣΗ
ΘΕΣΗ :	"ΝΤΑΡΙΖΕΣ" Δ.Δ.ΦΙΧΤΙΑ ΤΟΥ ΔΗΜΟΥ ΑΡΓΟΥΣ-ΜΥΚΗΝΩΝ
ΜΕΛΕΤΗΤΗΣ :	ΝΤΟΝΤΟΥΛΟΣ ΑΘΑΝΑΣΙΟΣ ΔΑΣΟΛΟΓΟΣ Α.Π.Θ.
ΘΕΜΑ ΣΧΕΔΙΟΥ :	ΤΟΠΟΓΡΑΦΙΚΟ ΔΙΑΓΡΑΜΜΑ ΑΓΡΟΤΕΜΑΧΙΟΥ (ΚΤΗΝΟΤΡΟΦΙΚΗ ΜΟΝΑΔΑ)
ΑΡΙΘΜΟΣ ΣΧΕΔΙΟΥ	**A 1**
ΚΛΙΜΑΚΑ :	1 / 500
ΧΡΟΝΟΣ ΜΕΛΕΤΗΣ :	ΑΠΡΙΛΙΟΣ 2015

ΥΠΟΓΡΑΦΗ - ΣΦΡΑΓΙΔΑ **ΘΕΩΡΗΣΗ ΥΠΗΡΕΣΙΑΣ**

ΝΤΟΝΤΟΥΛΟΣ Ν. ΑΘΑΝΑΣΙΟΣ
ΔΑΣΟΛΟΓΟΣ - ΠΕΡΙΒΑΛΛΟΝΤΟΛΟΓΟΣ
ΕΠΙΒΛΕΠΤΗΣ ΔΗΜ. ΔΑΣΟΤΕΧ. ΕΡΓΩΝ
& ΕΡΓΩΝ ΠΡΑΣΙΝΟΥ ΑΡ. ΑΔΕΙΑΣ 291336
ΑΦΜ: 29589434 - ΔΟΥ ΚΑΣΣΑΝΔΡΑΣ
ΑΛΙΒΕΡΙ Ν. ΒΟΙΑΣ
Τηλ. & FAX: 22230 25519 ΚΙΝ. 6986189030-31