


ΠΙΝΑΚΑΣ ΣΥΝΤΕΤΑΓΜΕΝΩΝ
ΚΟΡΥΦΩΝ ΟΙΚΟΠΕΔΟΥ

α/α	X	Y
A	780994.06	4086008.38
B	781015.8	4085960.02
Γ	781025.6	4085937.63
Δ	781030.09	4085939.73
E	781068.84	4085853.76
Z	781085.69	4085861.77
H	781077.01	4085987.49
Θ	781073.22	4086052.88

Χώρος
Ξενοδοχείου
CARAVIA BEACH

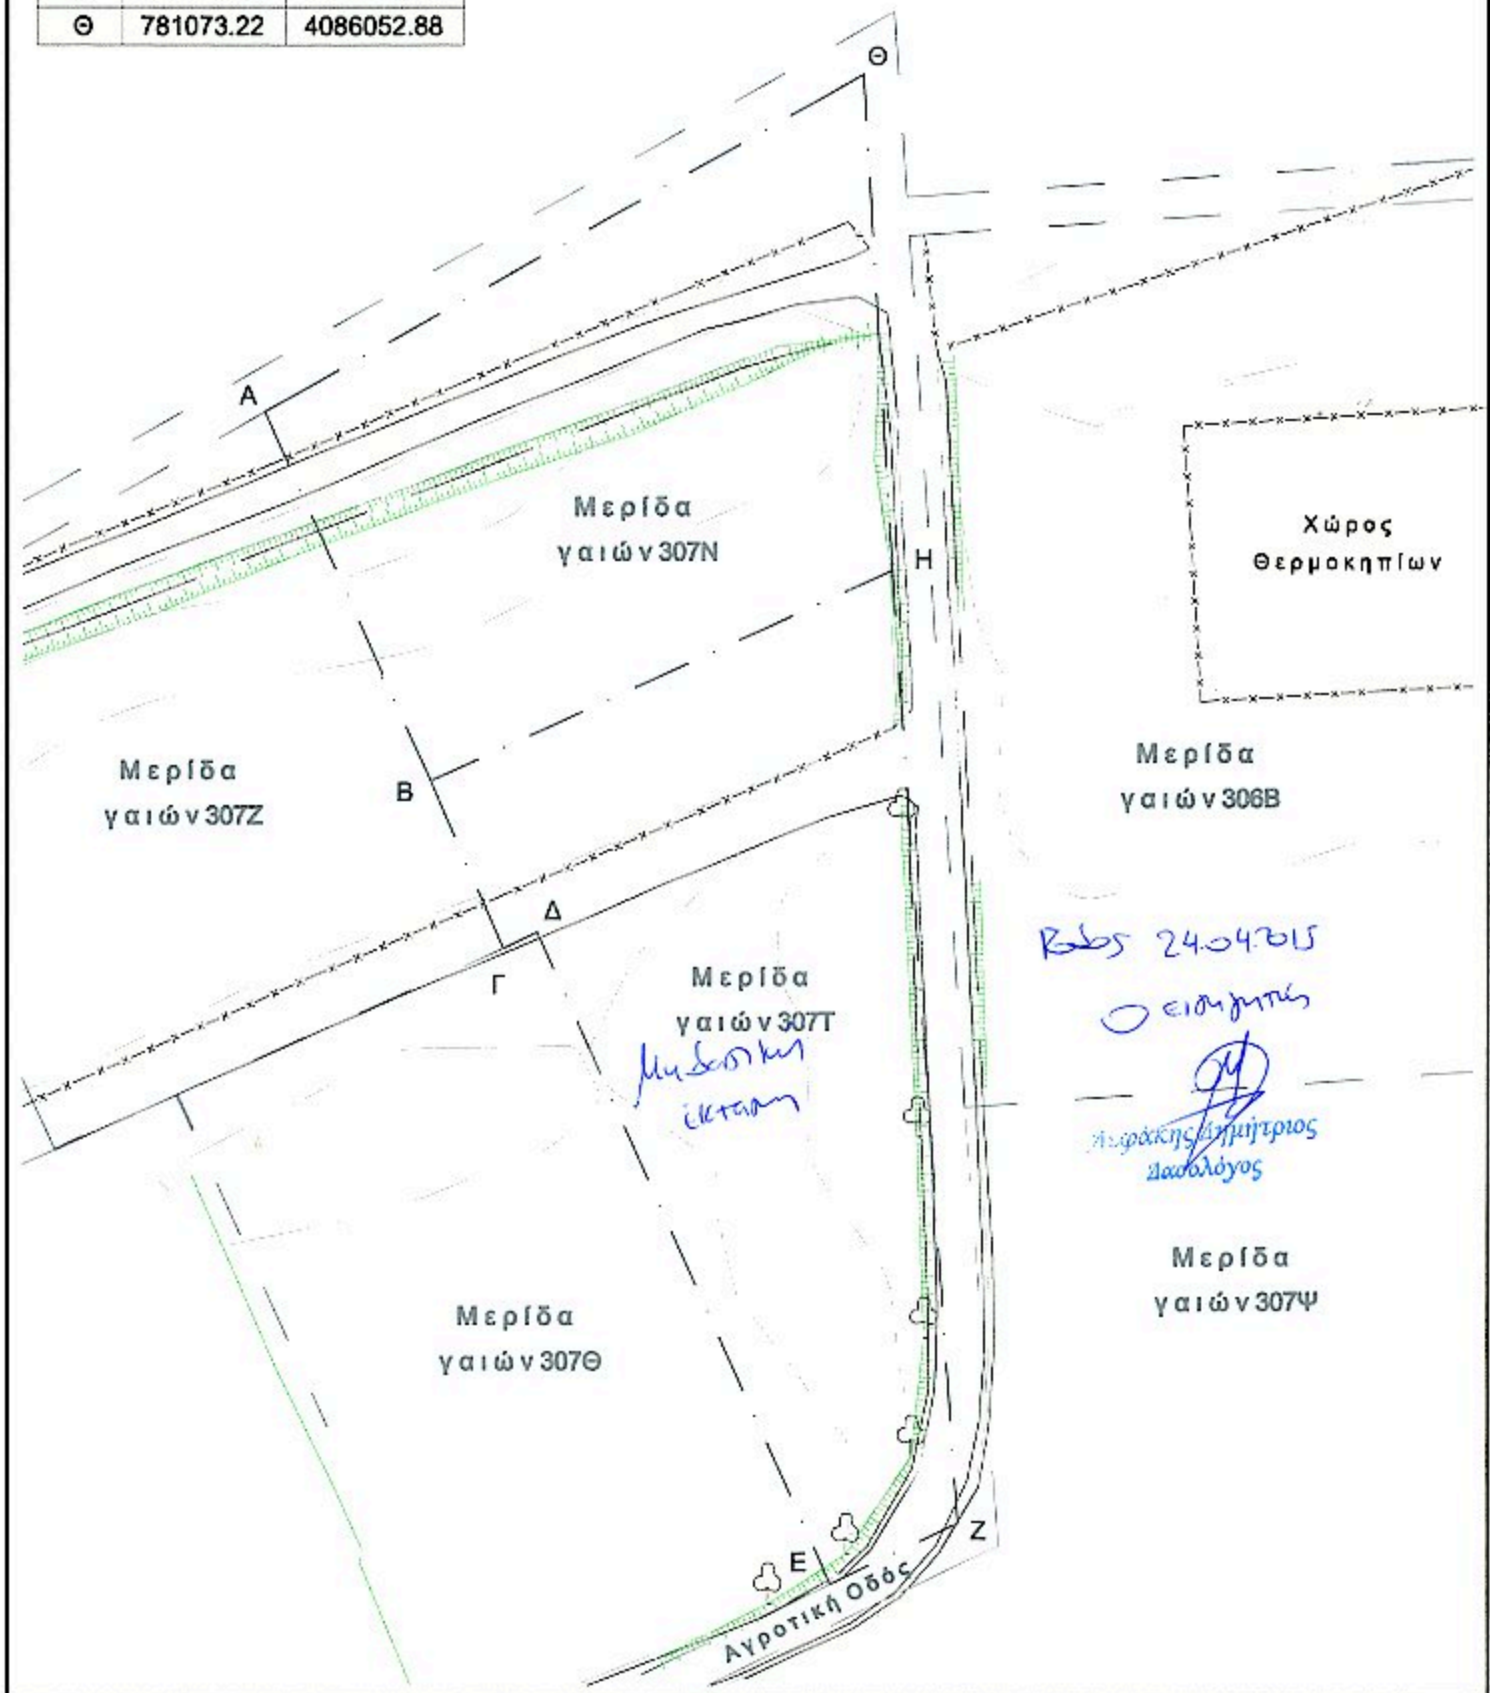

ΤΟΠΟΓΡΑΦΙΚΟ ΔΙΑΓΡΑΜΜΑ

ΚΤΗΜΑΤΟΛΟΓΙΚΑ ΣΤΟΙΧΕΙΑ

ΜΕΡΙΔΑ ΓΑΙΩΝ	ΠΥΛΙΟΥ - ΚΩΣ	ΑΝΗΚΕΙ ΣΤΗΝ 29748/55-2015 Π.Ρ. ΧΑΡΙΤΩΣ
ΠΕΡΙΟΧΗ	ΜΑΡΜΑΡΙ	ΥΠΟΔΙΕΥΘΥΝΣΗΣ ΔΑΣΩΝ ΔΩ ΕΚ ΨΗΣΟΥ
ΝΟΜΟΣ	ΔΩΔΕΚΑΝΗΣΟΥ	
ΚΛΙΜΑΚΑ	1 : 1000	

ΘΕΜΑ : ΧΑΡΑΚΤΗΡΙΣΜΟΣ ΕΚΤΑΣΗΣ
ΑΥΓΟΥΣΤΟΣ 2014

A/A	ΑΡ. ΜΕΡΙΔΑΣ	ΤΟΜΟΣ	ΦΥΛΟ	ΦΑΚΕΛΟΣ	ΕΜΒΑΔΟΝ σε τ.μ.	ΠΕΡΙΓΡΑΦΗ
1	307N	20	103	307N	5000	A-B-H-Θ-A
2	307T	22	124	307T	5125	B-Γ-Δ-E-Z-H-B
3						
A/A						ΠΕΡΙΓΡΑΦΗ
1						

ΕΞΑΡΤΗΣΗ ΤΡΙΓΩΝΟΜΕΤΡΙΚΟΥ, ΠΟΛΥΓΩΝΟΜΕΤΡΙΚΟΥ
ΔΙΚΤΥΟΥ ΑΠΟ ΤΟ ΚΡΑΤΙΚΟ, Ε.Γ.Σ.Α.87
Ελλειψοειδές G.R.S.80 α=6378137 f=298.2572236
Εγκάρσια Μερκατορική Προβολή

ΙΣΟΔΙΑΣΤΑΣΗ ΑΝΑ 2,0 μ.
ΑΡΙΘΜΟΣ ΣΧΕΔΙΟΥ : T1

ΣΥΜΒΟΛΙΣΜΟΙ

	ΟΡΙΑ ΙΔΙΟΚΤΗΣΙΑΣ		ΑΝΩ ΠΡΑΝΕΣ		ΣΥΡΜΑΤΟΠΛΕΓΜΑ
	ΛΟΙΠΕΣ ΙΔΙΟΚΤΗΣΙΕΣ		ΚΑΤΩ ΠΡΑΝΕΣ		

ΘΕΩΡΗΘΗΚΕ

ΕΛΕΧΘΗΚΕ

ΣΥΝΤΑΧΘΗΚΕ



ΠΑΠΑΝΙΚΟΛΑΟΥ Γ. ΗΛΙΑΣ
ΔΙΠΛΩΜΑΤΟΥΧΟΣ ΑΓΡ. & ΤΟΠΟΓΡΑΦΟΣ ΜΗΧΑΝΙΚΟΣ
ΑΡΙΣΤΟΤΕΛΕΙΟΥ ΠΑΝΕΠΙΣΤΗΜΙΟΥ ΘΕΣΣΑΛΟΝΙΚΗΣ
ΜΕΛΟΣ Τ.Ε.Ε. - ΑΡ. ΜΗΤΡΩΟΥ: 83404
☎: ΚΩΝ/ΝΟΥ ΥΔΡΑΙΟΥ 44 - ΡΟΔΟΣ 85100
☎: 2241033648, 6972300307 - email: papanih@yahoo.gr
Α.Φ.Μ. 112258320 - ΔΟΥ ΡΟΔΟΥ 7542