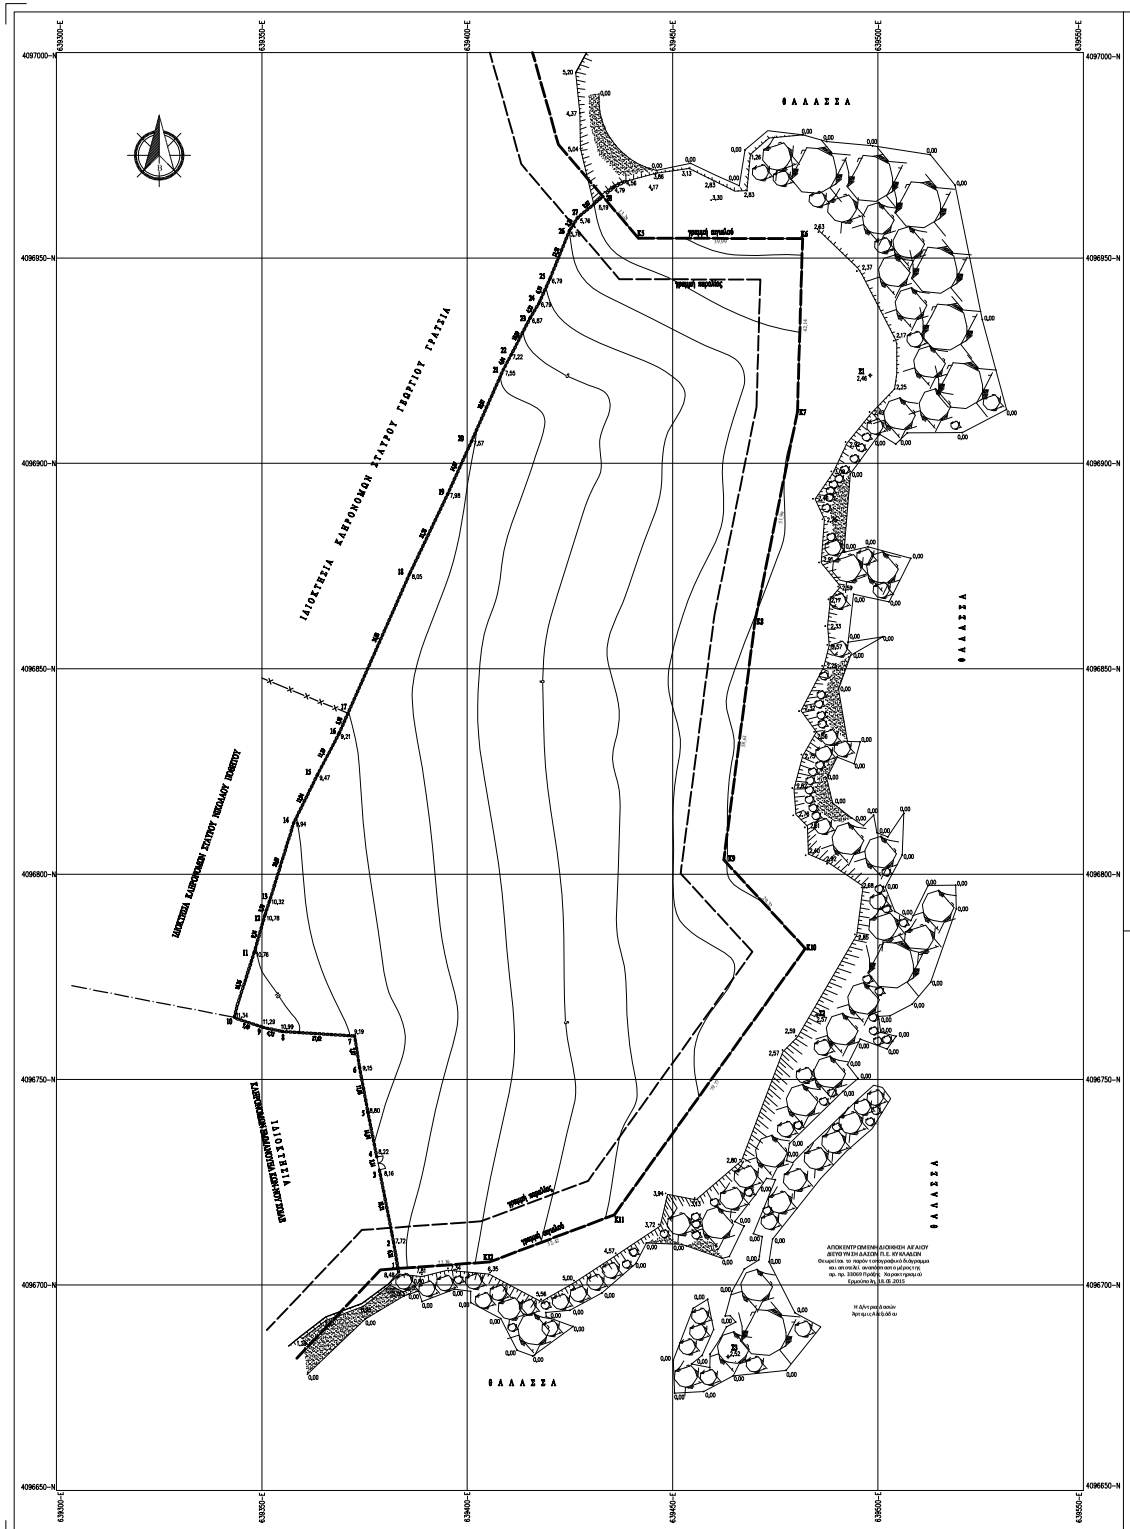

ΠΗΕΤΟΥΝΗ ΔΗΛΩΣΗ (Ν.3511/77)

Ο υπογραφόμενος Μανώλης Ζευγώλης, πολιτικός μηχανικός δηλώνω υπεύθυνα ότι το υπό στοιχεία (1,2,...28,K5,K6,...K12) γήπεδο ευρίσκεται εκτός οικισμού & είναι άρτιο & οικοδομήσιμο. Τα όρια του γηπέδου υποδείχθηκαν από τον Ιερέα της Ενορίας Παναγίας Απειράνθου Μιχαήλ Οικονόμου.

Νάξος, Μάρτιος 2014

Ο Δηλών

ΑΠΟΣΠΑΣΜΑ Φ.Χ. ΓΥΣ ΥΠΓΑΡ. 7643,7 & 7643,8

C:\Users\PCEM\Desktop\//////-//////-//////\scan2.jpg

ΣΥΝΤΕΤΑΓΜΕΝΕΣ ΚΟΡΥΦΩΝ ΓΗΠΕΔΟΥ (ΕΓΣΑ'87)

1	X=639383.13 Y=4096704.01	19	X=639395.24 Y=4096892.52
2	X=639382.11 Y=4096710.24	20	X=639401.03 Y=4096905.34
3	X=639378.61 Y=4096728.10	21	X=639408.77 Y=4096922.78
4	X=639377.98 Y=4096731.15	22	X=639410.66 Y=4096926.35
5	X=639375.84 Y=4096741.98	23	X=639415.26 Y=4096935.32
6	X=639373.81 Y=4096752.82	24	X=639417.43 Y=4096938.94
7	X=639372.61 Y=4096760.60	25	X=639420.13 Y=4096944.91
8	X=639355.02 Y=4096761.71	26	X=639424.85 Y=4096956.56
9	X=639350.39 Y=4096762.68	27	X=639426.84 Y=4096959.76
10	X=639343.31 Y=4096765.14	28	X=639433.02 Y=4096964.95
11	X=639348.11 Y=4096780.78	K5	X=639441.64 Y=4096954.84
12	X=639350.67 Y=4096789.77	K6	X=639481.63 Y=4096954.68
13	X=639351.83 Y=4096793.28	K7	X=639480.38 Y=4096912.57
14	X=639357.76 Y=4096812.46	K8	X=639470.06 Y=4096861.61
15	X=639363.46 Y=4096824.07	K9	X=639462.46 Y=4096803.49
16	X=639368.72 Y=4096834.07	K10	X=639482.29 Y=4096781.90
17	X=639370.97 Y=4096839.17	K11	X=639435.79 Y=4096717.09
18	X=639385.86 Y=4096872.86	K12	X=639405.47 Y=4096705.62

ΥΠΟΜΝΗΜΑ

1. Η αποτύπωση έγινε με γεωδαιτικό σταθμό και αναφέρεται στο κρατικό σύστημα αναφοράς (ΕΓΣΑ '87).
2. Ο υπολογισμός του εμβαδού του γηπέδου γίνεται με αναλυτικό τρόπο (μέθοδος συντεταγμένων) διά του τύπου:

$$E(1,2,3,....,i) = \frac{1}{2} \sum_{i=1}^{i} \psi i \,.\, \Delta xi\text{-}1,\, i\text{+}1 = \underline{\underline{21.894}} \text{ τ.μ.}$$

3. Επί του διαγράμματος εμφαίνονται οι γραμμές αιγιαλού & παραλίας, σύμφωνα με το ΦΕΚ 106Δ/12-02-2004.

ΕΡΓΟΔΟΤΗΣ :	ΕΝΟΡΙΑ ΠΑΝΑΓΙΑΣ ΑΠΕΙΡΑΝΘΟΥ		
ΕΡΓΟ :	ΧΑΡΑΚΤΗΡΙΣΜΟΣ ΓΗΠΕΔΟΥ		
ΘΕΣΗ :	"ΞΕΡΟΚΑΜΠΟΣ" ΠΕΡΙΟΧΗ ΨΙΑΗ ΑΜΜΟΣ Δ.Κ. ΑΠΕΙΡΑΝΘΟΥ Δ. ΝΑΞΟΥ & Μ.Κ.		
ΘΕΜΑ :	ΤΟΠΟΓΡΑΦΙΚΟ ΔΙΑΓΡΑΜΜΑ		Τ
1:500	03 / 2014	ΜΑΝΩΛΗΣ ΖΕΥΓΩΛΗΣ ΠΟΛΙΤΙΚΟΣ ΜΗΧΑΝΙΚΟΣ ΕΜΠ	
ΚΛΙΜΑΚΑ :	ΗΜΕΡΟΜΗΝΙΑ :	ΝΑΞΟΣ 84300	Τηλ. 2285023844 Fax. 2285023844 Κιν. 6946818937
ΣΦΡΑΓΙΔΑ - ΥΠΟΓΡΑΦΗ			