

Δήλωση
 Σε όλα τα υφιστάμενα κτίσματα το ύψος της στέγης των, τουλάχιστον σε ένα σημείο της, είναι μικρότερο από (3) τρία μέτρα.


ΠΑΡΑΤΗΡΗΣΕΙΣ
 Αποτυπώθηκε ο λειτουργικός χώρος των μαντριών και ΔΕΝ έγινε κατάμηση της ιδιοκτησίας. Απόσταση κτηρίου από όριο Οικισμού > 100 μ.
 Δεν έγινε έλεγχος τίτλων από τον μηχανικό δεν προσκομίστηκαν τίτλοι. Τα όρια υπεδείχθησαν από τον ιδιοκτήτη.

ΠΙΝΑΚΑΣ ΣΥΝΤΕΤΑΓΜΕΝΩΝ ΚΟΡΥΦΩΝ ΙΔΙΟΚΤΗΣΙΑΣ

Κορυφή	X	Y	Πλευρά-Μήκος
A	374901.494	4152943.396	AB = 9.18
B	374902.866	4152934.322	BΓ = 4.69
Γ	374907.429	4152933.246	ΓΔ = 2.91
Δ	374909.620	4152931.337	ΔΕ = 2.86
E	374910.148	4152928.524	EZ = 10.30
Z	374914.199	4152919.054	ZH = 4.65
H	374909.934	4152920.893	HΘ = 10.65
Θ	374899.295	4152921.452	ΘΙ = 4.19
I	374895.127	4152921.917	IK = 22.11
K	374879.871	4152937.925	ΚΛ = 18.36
Λ	374867.729	4152951.700	ΛΜ = 8.87
M	374876.242	4152954.196	ΜΝ = 6.21
N	374882.434	4152953.751	ΝΞ = 8.53
Ξ	374890.168	4152950.161	ΞΟ = 8.85
O	374897.537	4152945.333	ΟΑ = 4.36
Εμβαδό:	703.35	Περίμετρος:	126.72

ΔΗΛΩΣΗ Ν.651/77
 Ο κάτωθι υπογεγραμμένος δηλώνω υπεύθυνα ότι το γήπεδο που εμφανίζεται στο παρόν τοπογραφικό διάγραμμα με στοιχεία (Α-Β-Γ-Δ-Ε-Ζ-Η-Θ-Ι-Κ-Λ-Μ-Ν-Ξ-Ο-Α) έχει εμβαδό 703,35 m² και βρίσκεται εκτός εγκεκριμένου ρυμοτομικού σχεδίου και εκτός ορίων οικισμού Κοινότητας Αχλαδοκάμπου του Νομού Αργολίδος. Το γήπεδο είναι ΜΗ άρτιο και ΜΗ οικοδομήσιμο σύμφωνα με τους όρους δόμησης για τις εκτός σχεδίου περιοχές. Εμβαδόν κτισμάτων μαντριών 140.17 τ.μ.

Ο ΜΗΧΑΝΙΚΟΣ
ΠΑΝΑΓΙΩΤΗΣ ΣΟΥΛΑΝΔΡΟΣ
 ΤΟΠΟΓΡΑΦΟΣ ΜΗΧΑΝΙΚΟΣ Ε.Μ.Π.
 ΜΕΛΟΣ Τ.Ε.Ε. - Α.Μ. 55767
 ΚΟΥΜΑΝΟΥΔΗ 43-45 Τ.Κ. 11474
 Α.Φ.Μ. 021-283355-Δ.Ο.Υ. Π. ΑΘΗΝΩΝ
 ΤΗΛ: 210 6433361 - 5 ΚΙΝ: 6974992006

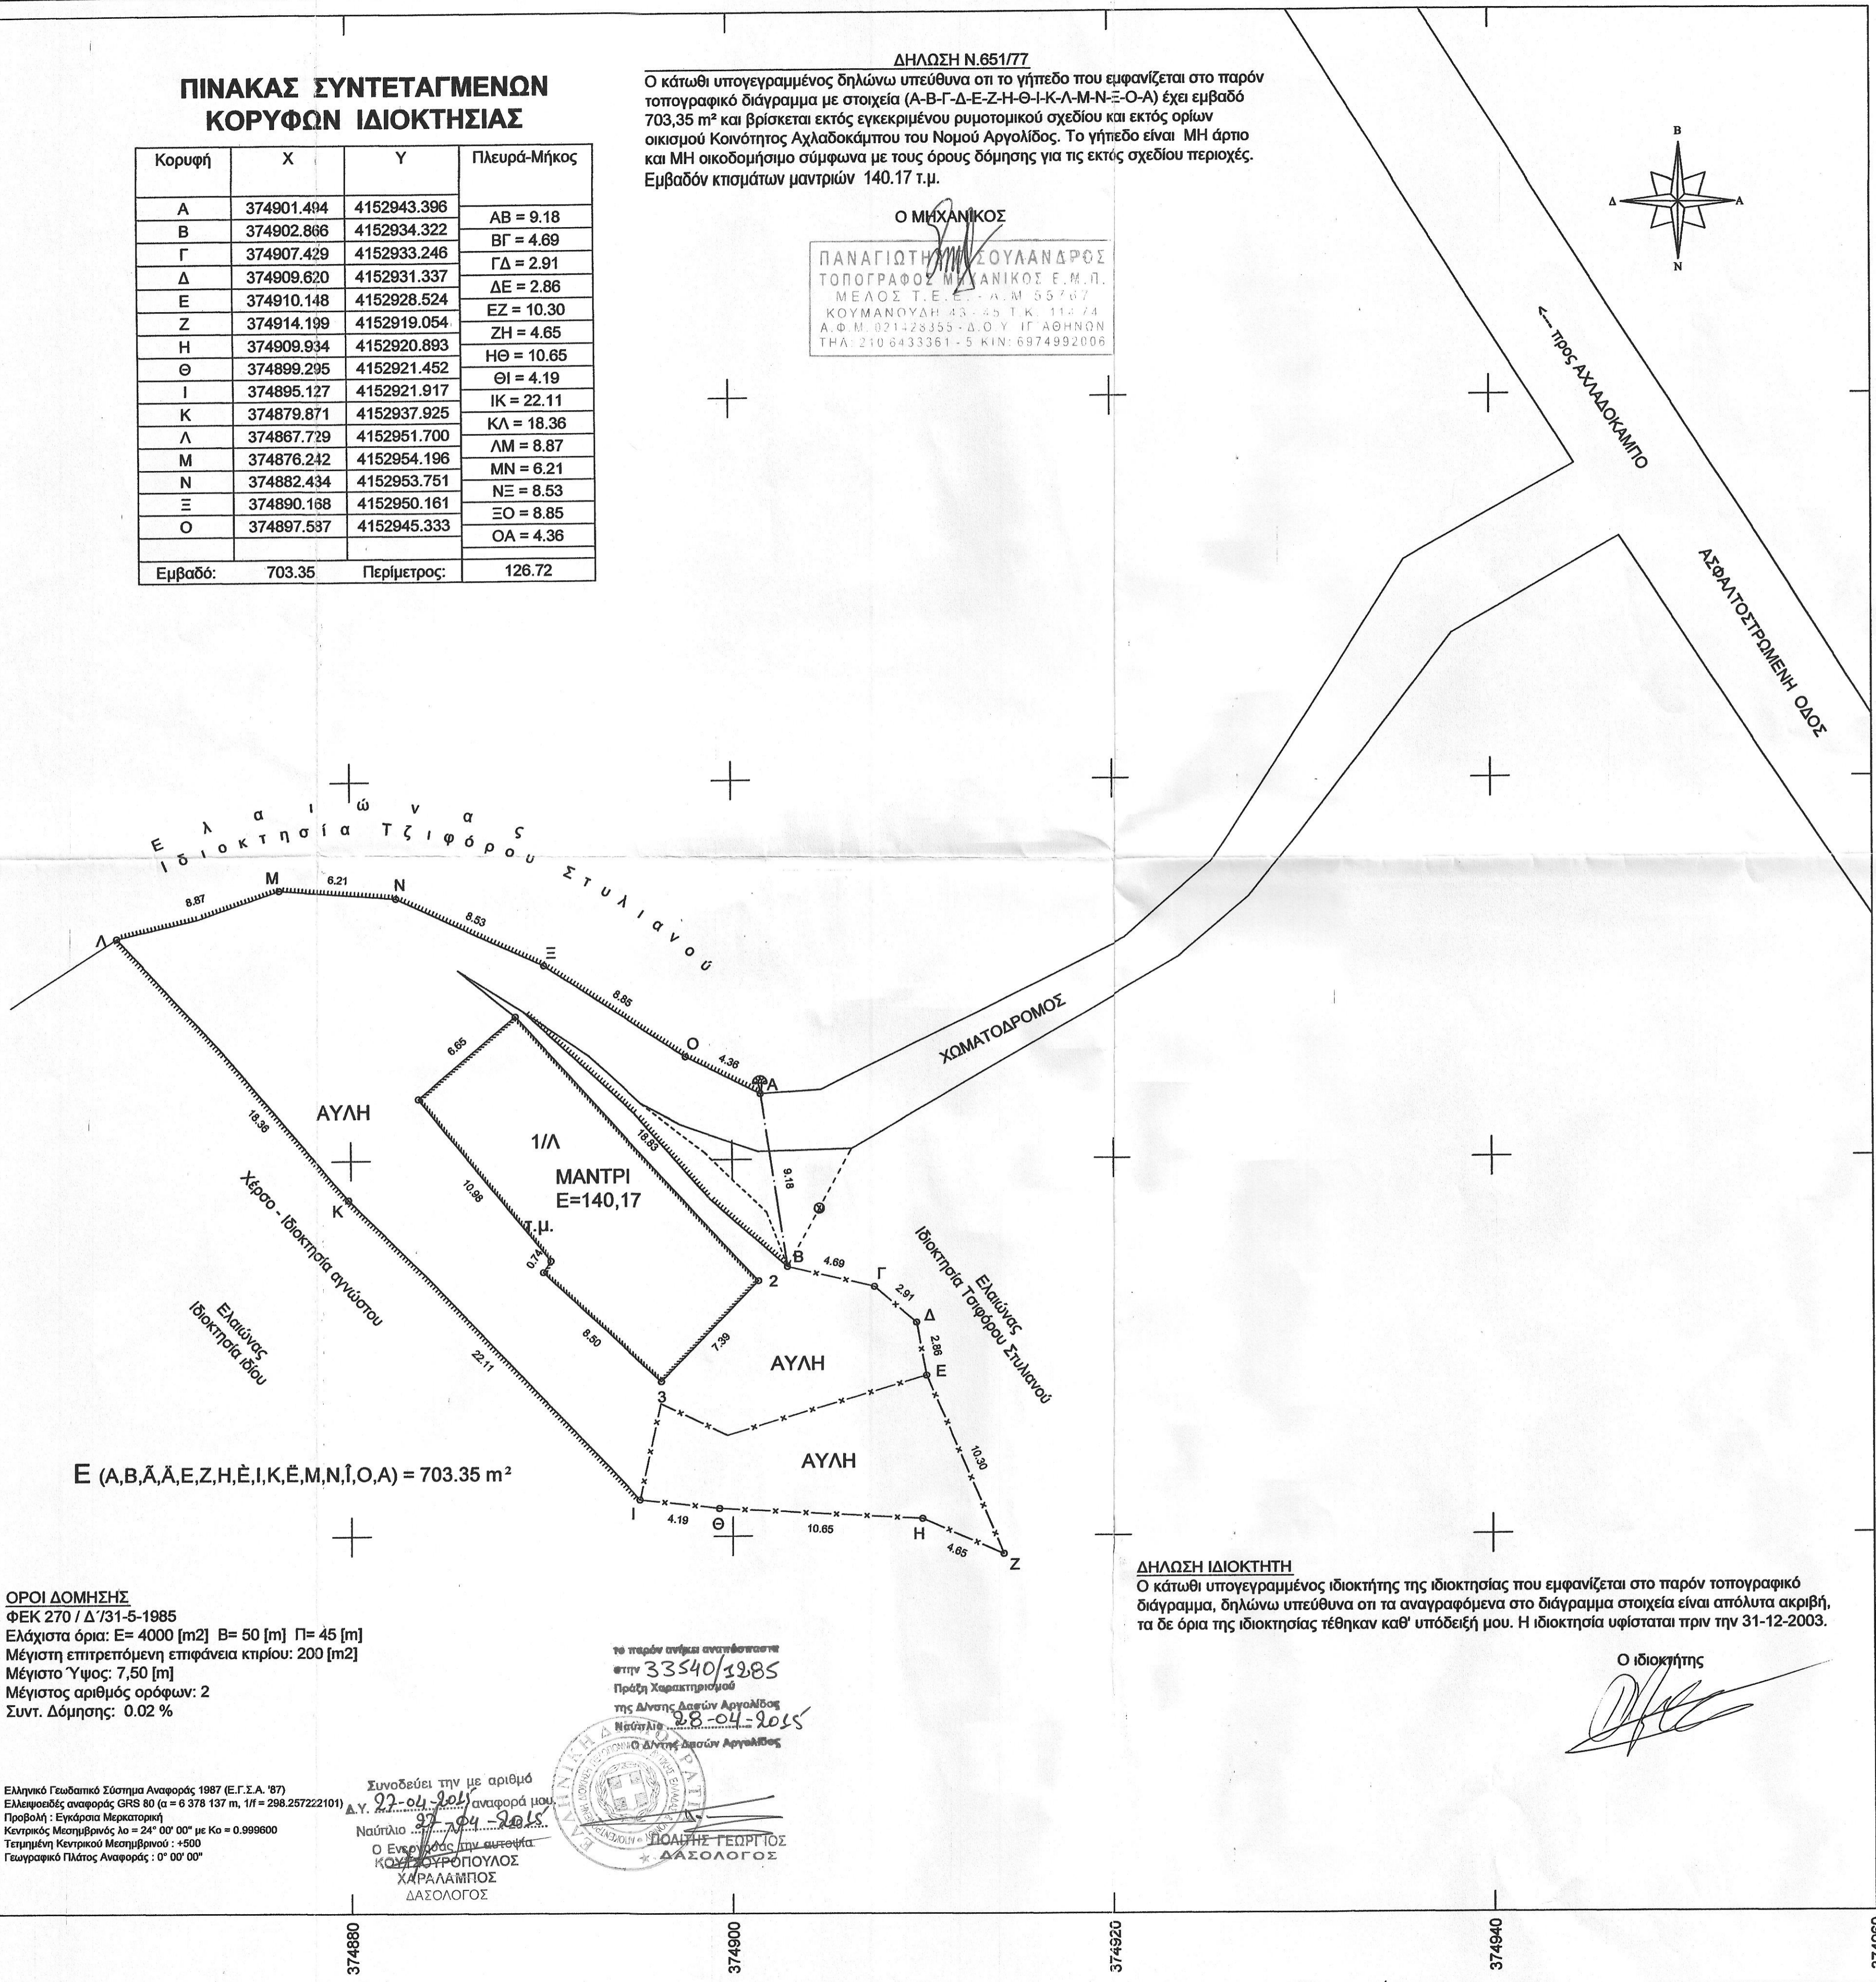

ΟΡΟΙ ΔΟΜΗΣΗΣ
 ΦΕΚ 270 / Δ' / 31-5-1985
 Ελάχιστα όρια: E= 4000 [m2] B= 50 [m] Π= 45 [m]
 Μέγιστη επιτρεπόμενη επιφάνεια κτηρίου: 200 [m2]
 Μέγιστο Ύψος: 7,50 [m]
 Μέγιστος αριθμός ορόφων: 2
 Συντ. Δόμησης: 0.02 %

Ελληνικό Γεωδαιτικό Σύστημα Αναφοράς 1987 (Ε.Γ.Σ.Α. '87)
 Ελλειψοειδές αναφοράς GRS 80 (a = 6 378 137 m, 1/f = 298.257222101)
 Προβολή : Εγκάρσια Μερκατορική
 Κεντρικός Μεσημβρινός λ₀ = 24° 00' 00" με Κ₀ = 0.999600
 Τμηματική Κεντρική Μεσημβρινός : +500
 Γαυρογραφικό Πλάτος Αναφοράς : 0° 00' 00"

το παρόν σχέδιο αναρτήσαστε στην 33540/1985
 Πρώτη Χαρακτηρισμός της Διεύθυνσης Αργολίδος Νησιών 28-04-2015
 Ο Διευθυντής της Διεύθυνσης Αργολίδος Νησιών
ΧΑΡΑΛΑΜΠΟΣ ΔΑΣΟΛΟΓΟΣ

ΔΗΛΩΣΗ ΙΔΙΟΚΤΗΤΗ
 Ο κάτωθι υπογεγραμμένος ιδιοκτήτης της ιδιοκτησίας που εμφανίζεται στο παρόν τοπογραφικό διάγραμμα, δηλώνω υπεύθυνα ότι τα αναγραφόμενα στο διάγραμμα στοιχεία είναι απόλυτα ακριβή, τα δε όρια της ιδιοκτησίας τέθηκαν καθ' υπόδειξή μου. Η ιδιοκτησία υφίσταται πριν την 31-12-2003.

Ο ιδιοκτήτης

ΕΡΓΟ : **ΤΟΠΟΓΡΑΦΙΚΟ ΔΙΑΓΡΑΜΜΑ & ΔΙΑΓΡΑΜΜΑ ΚΑΛΥΨΗΣ**

ΙΔΙΟΚΤΗΤΗΣ ΑΚΙΝΗΤΟΥ : **ΑΝΑΓΝΩΣΤΟΠΟΥΛΟΣ ΠΑΝΑΓΙΩΤΗΣ** του Σταύρου

ΙΔΙΟΚΤΗΤΗΣ ΚΤΗΝΟΤΡΟΦΙΚΗΣ ΜΟΝΑΔΑΣ : **ΑΝΑΓΝΩΣΤΟΠΟΥΛΟΣ ΠΑΝΑΓΙΩΤΗΣ** του Σταύρου

Π.Ε. **Αργολίδος**
 Κοινότητα **Αχλαδοκάμπου**
 Θέση : **Ντέλη**

ΜΕΛΕΤΗΤΗΣ: **ΣΟΥΛΑΝΔΡΟΣ ΠΑΝΑΓΙΩΤΗΣ**
 ΑΓΡ. ΤΟΠΟΓΡΑΦΟΣ ΜΗΧΑΝΙΚΟΣ

ΘΕΜΑ ΣΧΕΔΙΟΥ : **ΤΟΠΟΓΡΑΦΙΚΟ ΔΙΑΓΡΑΜΜΑ**

ΑΡΙΘΜΟΣ ΣΧΕΔΙΟΥ **A-1**

ΚΛΙΜΑΚΑ **1 : 200**

ΧΡΟΝΟΣ ΜΕΛΕΤΗΣ : **ΣΕΠΤΕΜΒΡΙΟΣ 2014**

ΣΥΝΤΑΞΗ

ΥΠΟΓΡΑΦΗ ΣΦΡΑΓΙΔΑ

ΠΑΝΑΓΙΩΤΗΣ Γ. ΣΟΥΛΑΝΔΡΟΣ
 ΤΟΠΟΓΡΑΦΟΣ ΜΗΧΑΝΙΚΟΣ Ε.Μ.Π.
 ΜΕΛΟΣ Τ.Ε.Ε. - Α.Μ. 55767
 ΚΟΥΜΑΝΟΥΔΗ 43-45 Τ.Κ. 11474
 Α.Φ.Μ. 021-283355-Δ.Ο.Υ. Π. ΑΘΗΝΩΝ
 ΤΗΛ: 210 6433361 - 5 ΚΙΝ: 6974992006