


ΑΓΙΟΣΠΑΣΜΑ ΦΥΛΛΟΥ ΧΑΡΤΗ Γ.Υ.Σ. (ΑΡ. 83285) 1:5000

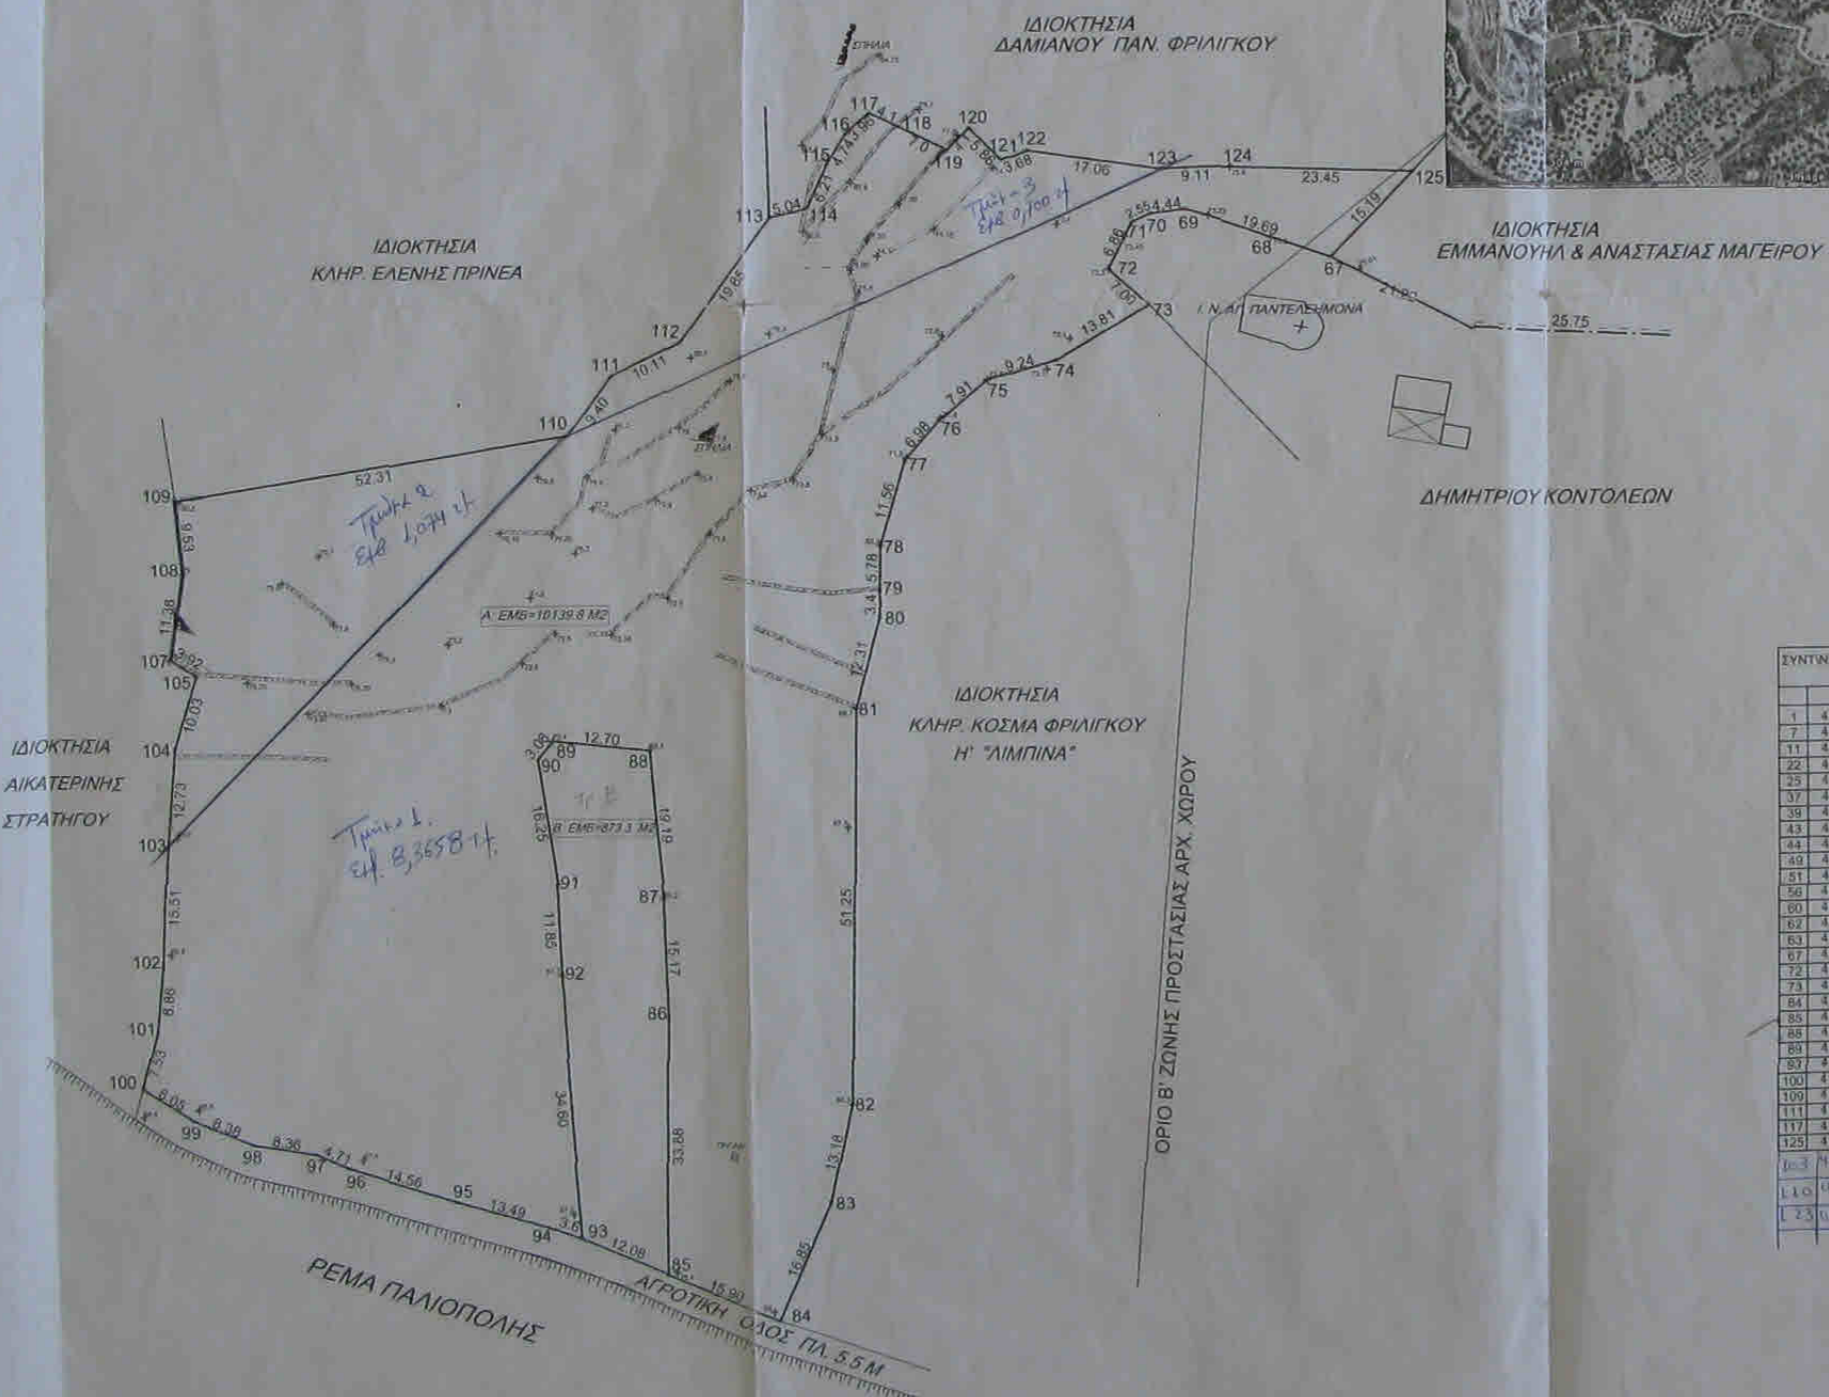

ΑΠΟΣΤΑΣΕΙΣ ΑΠΟ ΘΑΛΑΣΣΑ  
Α= 596 Μ  
Β= 612 Μ  
Ο ΜΗΧΑΝΙΚΟΣ

ΣΥΝΤΗΤΕΣ ΚΟΡΥΦΩΝ ΟΙΚΟΠΕΔΟΥ (ΣΥΣΤΗΜΑ ΕΓ.Σ.Α. 97)

	X	Y
1	414793.69	4009241.00
7	414819.79	4009284.20
11	414842.00	4009270.48
22	414916.43	4009187.23
25	414892.38	4009182.13
37	414887.16	4009103.25
39	414971.14	4009087.29
43	415011.28	4009027.29
44	415006.50	4009022.82
49	414974.02	4009046.43
51	414957.92	4009038.13
56	414923.48	4009069.39
60	414904.23	4009053.74
62	414884.54	4009067.07
63	414899.54	4009033.40
67	414824.98	4009128.76
72	414796.37	4009130.74
73	414801.11	4009125.47
84	414735.30	4009001.05
85	414722.40	4009006.78
88	414725.31	4009076.80
89	414716.92	4009079.36
93	414711.89	4009014.70
100	414657.24	4009041.33
109	414672.01	4009116.55
111	414730.77	4009125.21
117	414768.48	4009154.58
125	414836.82	4009138.25
123	414727	4009122
124	414714	4009097
125	414708	4009042

# ΤΟΠΟΓΡΑΦΙΚΟ ΔΙΑΓΡΑΜΜΑ

ΙΔΙΟΚΤΗΣΙΑ: ΣΠΥΡΙΔΩΝΟΣ ΜΑΓΕΙΡΟΥ

ΤΟΠΟΘΕΣΙΑ: "ΠΟΤΑΜΙΑ" ΠΑΛΙΟΠΟΛΗΣ  
(ΣΠΗΛΙΑ, ΚΥΠΑΡΙΣΣΙ, ΦΑΤΣΕΛ, ΚΟΥΡΒΟΥΛΕΣ)  
ΔΗΜ. ΔΙΑΜ. ΦΡΙΛΙΓΚΙΑΝΙΚΩΝ ΔΗΜΟΥ ΚΥΘΗΡΩΝ

ΥΠΕΥΘΥΝΗ ΔΙΑΔΩΣΗ ΜΗΧΑΝΙΚΟΥ (651/77)  
ΔΙΑΔ. ΠΡΟΤΥΠΑ ΟΠΤ. ΤΟ ΥΠΟ ΤΑ ΣΤΟΙΧΕΙΑ  
Α: (67-68-69-70-.....-123-124-125-67)  
ΑΠΟΤΕΛΑΧΟ ΕΝΑΝ ΕΚΤΟΣ ΣΧΕΔΙΟΥ & ΕΝΑΝ ΑΡΤΟ ΚΗ ΟΙΚΟΣΜΟΚΕΝΟ  
ΕΝΔ ΤΟ ΥΠΟ ΤΑ ΣΤΟΙΧΕΙΑ  
Β: (85-86-87-.....-91-92-93-85)  
ΑΠΟΤΕΛΑΧΟ ΕΝΑΝ ΕΚΤΟΣ ΣΧΕΔΙΟΥ & ΔΕΝ ΕΙΝΑΙ ΑΡΤΟ ΟΠΤ  
ΟΙΚΟΣΜΟΚΕΝΟ

ΕΜΒΑΔΟΝ ΑΓΡΟΤΙΧΙΩΝ:  
A = 10139.8 M2  
B = 873.3 M2

ΤΑ ΔΙΑΡΗΘΗ ΑΠΟΤΕΛΑΧΑ  
ΔΕΝ ΑΝΤΙΣΤΑΣΟΥΝ ΠΛΗΡΩΣ ΜΕΣΩΝΟΣ ΕΚΤΑΣΕΩΣ & ΔΕΝ  
ΥΠΟΚΕΙΝΤΑΙ ΕΙΣ ΔΙΚΑΣΕΩΣ ΤΩΝ Μ. ΚΑΙ ΤΩΝ ΓΕΩΓ.  
ΥΠΟΚΡΕΤΤΕΣΕΩΣ ΕΞΕΦΟΡΩΣ ΤΩΝ & ΧΡΗΜΑ  
ΕΝΔ ΤΑ ΟΡΑ ΤΩΝ ΠΑΡΑΡΤΗΩΝ ΑΠΟΤΕΛΑΧΩΝ  
ΥΠΕΥΘΥΝΕΣΑΝ ΚΑΙ ΥΠΟΚΡΕΤΤΗΚΑΝ ΥΠΟ  
ΤΩΝ ΙΔΙΟΚΤΗΤΩΝ  
Ο ΜΗΧΑΝΙΚΟΣ

ΚΛΙΜΑΚΑ: 1:500

ΚΥΘΗΡΑ ΣΕΠΤΕΜΒΡΙΟΣ 2010

ΑΒΑΝΑΣΙΑΔΗΣ Π. ΠΑΝΑΓΙΩΤΗΣ  
ΓΕΩΓΡΑΦΟΣ ΚΑΙ ΜΗΧΑΝΙΚΟΣ  
ΔΙΕΥΚΡΙΝΙΣΤΗΣ ΚΑΙ ΕΠΙΣΤΗΜΟΝΑΣ  
ΑΡΧΙΤΕΚΤΟΝΟΣ ΚΑΙ ΠΛΑΝΟΤΕΧΝΗ  
Μ. ΣΤΑΘΜΟΥ 44-45  
ΑΡΧ. ΒΑΛΑΝΤΙΝΟΥ 107-111 ΑΡΧΑΙΟΝ  
Ο ΜΗΧΑΝΙΚΟΣ