ΑΠΟΣΠΑΣΜΑ ΧΑΡΤΗ ΓΥΣ 1:5000

ΣΥΝΤΕΤΑΓΜΕΝΕΣ ΚΟΡΥΦΩΝ
ΑΓΡΟΤΕΜΑΧΙΟΥ ΣΕ ΕΓΣΑ 87

Α	627856.818	4034127.253
Β	627874.936	4034132.014
Γ	627915.144	4034136.871
Δ	627955.665	4034146.701
Ε	628011.347	4034158.865
Ζ	628012.147	4034155.994
Η	628008.501	4034147.113
Θ	628009.463	4034140.483
Ι	628009.755	4034137.497
Κ	628000.91	4034126.985
Λ	628006.455	4034105.283
Μ	627996.657	4034099.262
Ν	627988.192	4034096.662
Ξ	627981.693	4034096.53
Ο	627973.778	4034097.69
Π	627950.698	4034104.271
Ρ	627948.859	4034107.823
Σ	627930.261	4034102.668
Τ	627915.056	4034098.524
Υ	627885.855	4034094.163
Φ	627878.059	4034091.46
Χ	627863.422	4034089.638
Ψ	627861.549	4034093.73
Α'	627855.869	4034100.633
Β'	627854.423	4034102.37
Γ'	627855.302	4034126.854

ΣΗΜΕΙΩΣΗ
Το παρόν τοπογραφικό διάγραμμα συντάχηκε με βάση το από ΔΕΚΕΜΒΡΙΟΥ 2006 τοπογραφικο διάγραμμα του ΜΗΧΑΝΙΚΟΥ ΧΡΙΣΤΟΥ ΤΖΑΝΤΗΛΑ σε συνδυασμό με τα όρια τα οποία υποδείχθηκαν από τον ιδιοκτήτη ΔΗΜΗΤΡΙΟ ΜΑΥΡΟΓΙΑΝΝΗ.

ΔΗΛΩΣΗ ΥΛΟΠΟΙΗΣΗΣ ΟΡΙΩΝ
Οι υπογράφοντες ιδιοκτήτες ΓΕΩΡΓΙΟΣ ΠΑΥΛ. ΓΙΑΝΝΑΚΟΥΡΗΣ & ΔΗΜΗΤΡΙΟΣ ΧΡ. ΜΑΥΡΟΓΙΑΝΝΗΣ, δηλώνουν υπεύθυνα ότι τα όρια που έχω υλοποιήσει στο παρόν τοπογραφικό είναι ορθά.

Οι δηλώντες

ΥΠΕΥΘΥΝΗ ΔΗΛΩΣΗ Ν. 651/77
Ο υπογράφων Μηχανικός δηλώνω ότι το αγροτεμάχιο υπό στοιχεία (Α.Β.Γ.Δ...Χ.Ψ.Α'.Β'.Γ') Εμβαδού 6583.27 τ.μ. ευρίσκεται εκτός σχεδίου, στη θέση "ΗΜΕΡΟΒΙΓΛΙ" Τ.Κ. ΗΜΕΡΟΒΙΓΛΙΟΥ ΘΗΡΑΣ ΚΥΚΛΑΔΩΝ και είναι άρτιο και οικοδομήσιμο σύμφωνα με τις ισχύουσες πολεοδομικές διατάξεις. Απόσταση από θάλασσα 995 μ.

Θήρα Δεκέμβριος 2014

Ο μηχανικός

ΑΠΟΣΠΑΣΜΑ ΟΡΘΟΦΩΤΟΧΑΡΤΗ

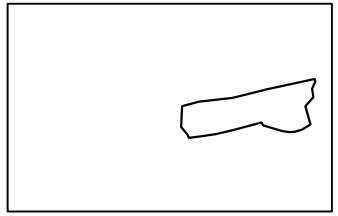

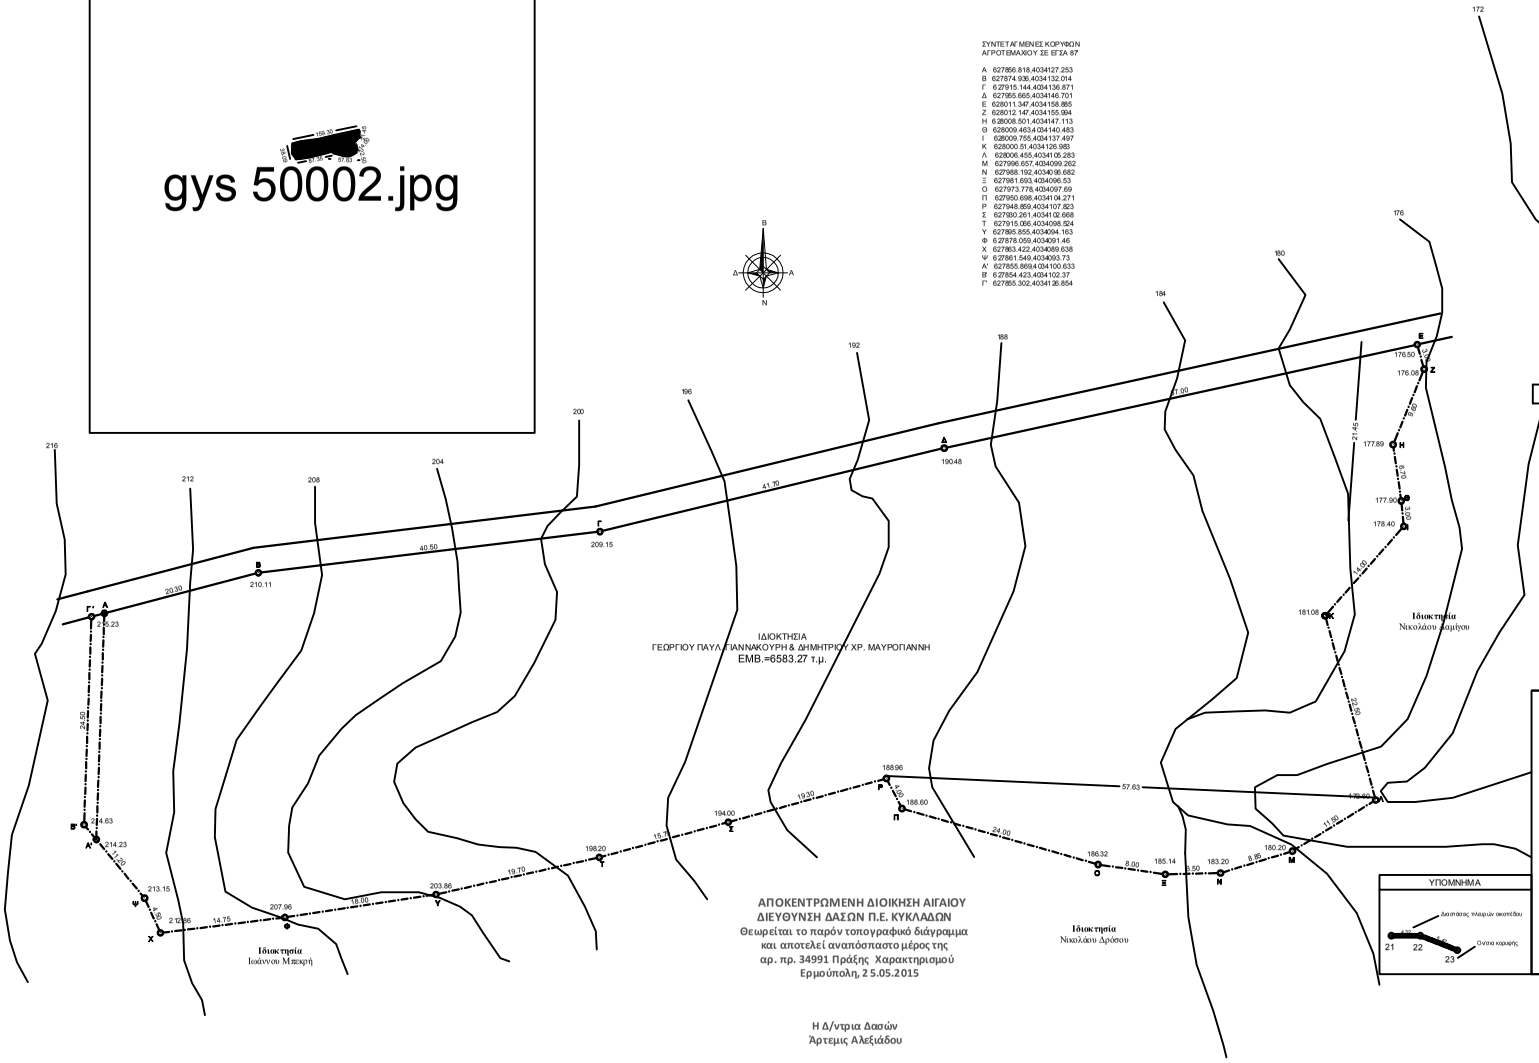

ΕΡΓΟ	ΑΠΟΤΥΠΩΣΗ ΑΓΡΟΤΕΜΑΧΙΟΥ	
ΕΡΓΟΔΟΤΗΣ	ΓΕΩΡΓΙΟΣ ΠΑΥΛ. ΓΙΑΝΝΑΚΟΥΡΗΣ & ΔΗΜΗΤΡΙΟΣ ΧΡ. ΜΑΥΡΟΓΙΑΝΝΗΣ	
ΘΕΣΗ	ΗΜΕΡΟΒΙΓΛΙ ΘΗΡΑΣ ΚΥΚΛΑΔΩΝ	
ΜΕΛΕΤΗ:	arco	
ΣΧΕΔΙΟ:	ΤΟΠΟΓΡΑΦΙΚΟ ΔΙΑΓΡΑΜΜΑ	
ΚΛΙΜΑΚΑ:	1/250	
ΗΜΕΡΟΜΗΝΙΑ:	ΔΕΚΕΜΒΡΙΟΣ 2014	ΑΡ. ΣΧΕΔΙΟΥ