ΑΠΟΣΠΑΣΜΑ ΕΥΡΥΤΕΡΗΣ ΠΕΡΙΟΧΗΣ (ΦΥΛΛΟ ΧΑΡΤΗ Γ.Υ.Σ. 7321-5) ΚΛΙΜΑΚΑ 1:5.000

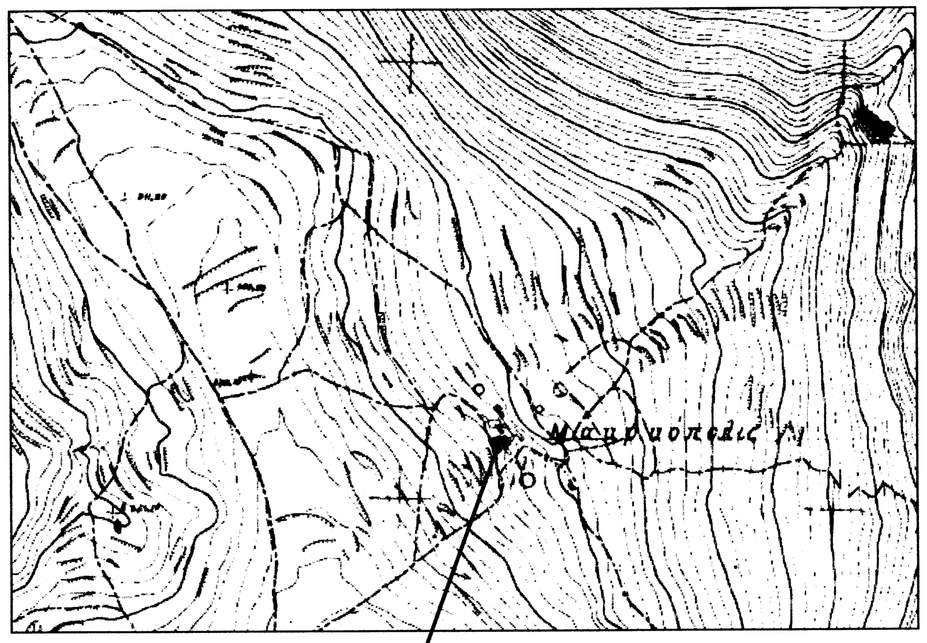

ΘΕΣΗ ΑΓΡΟΤΕΜΑΧΙΟΥ

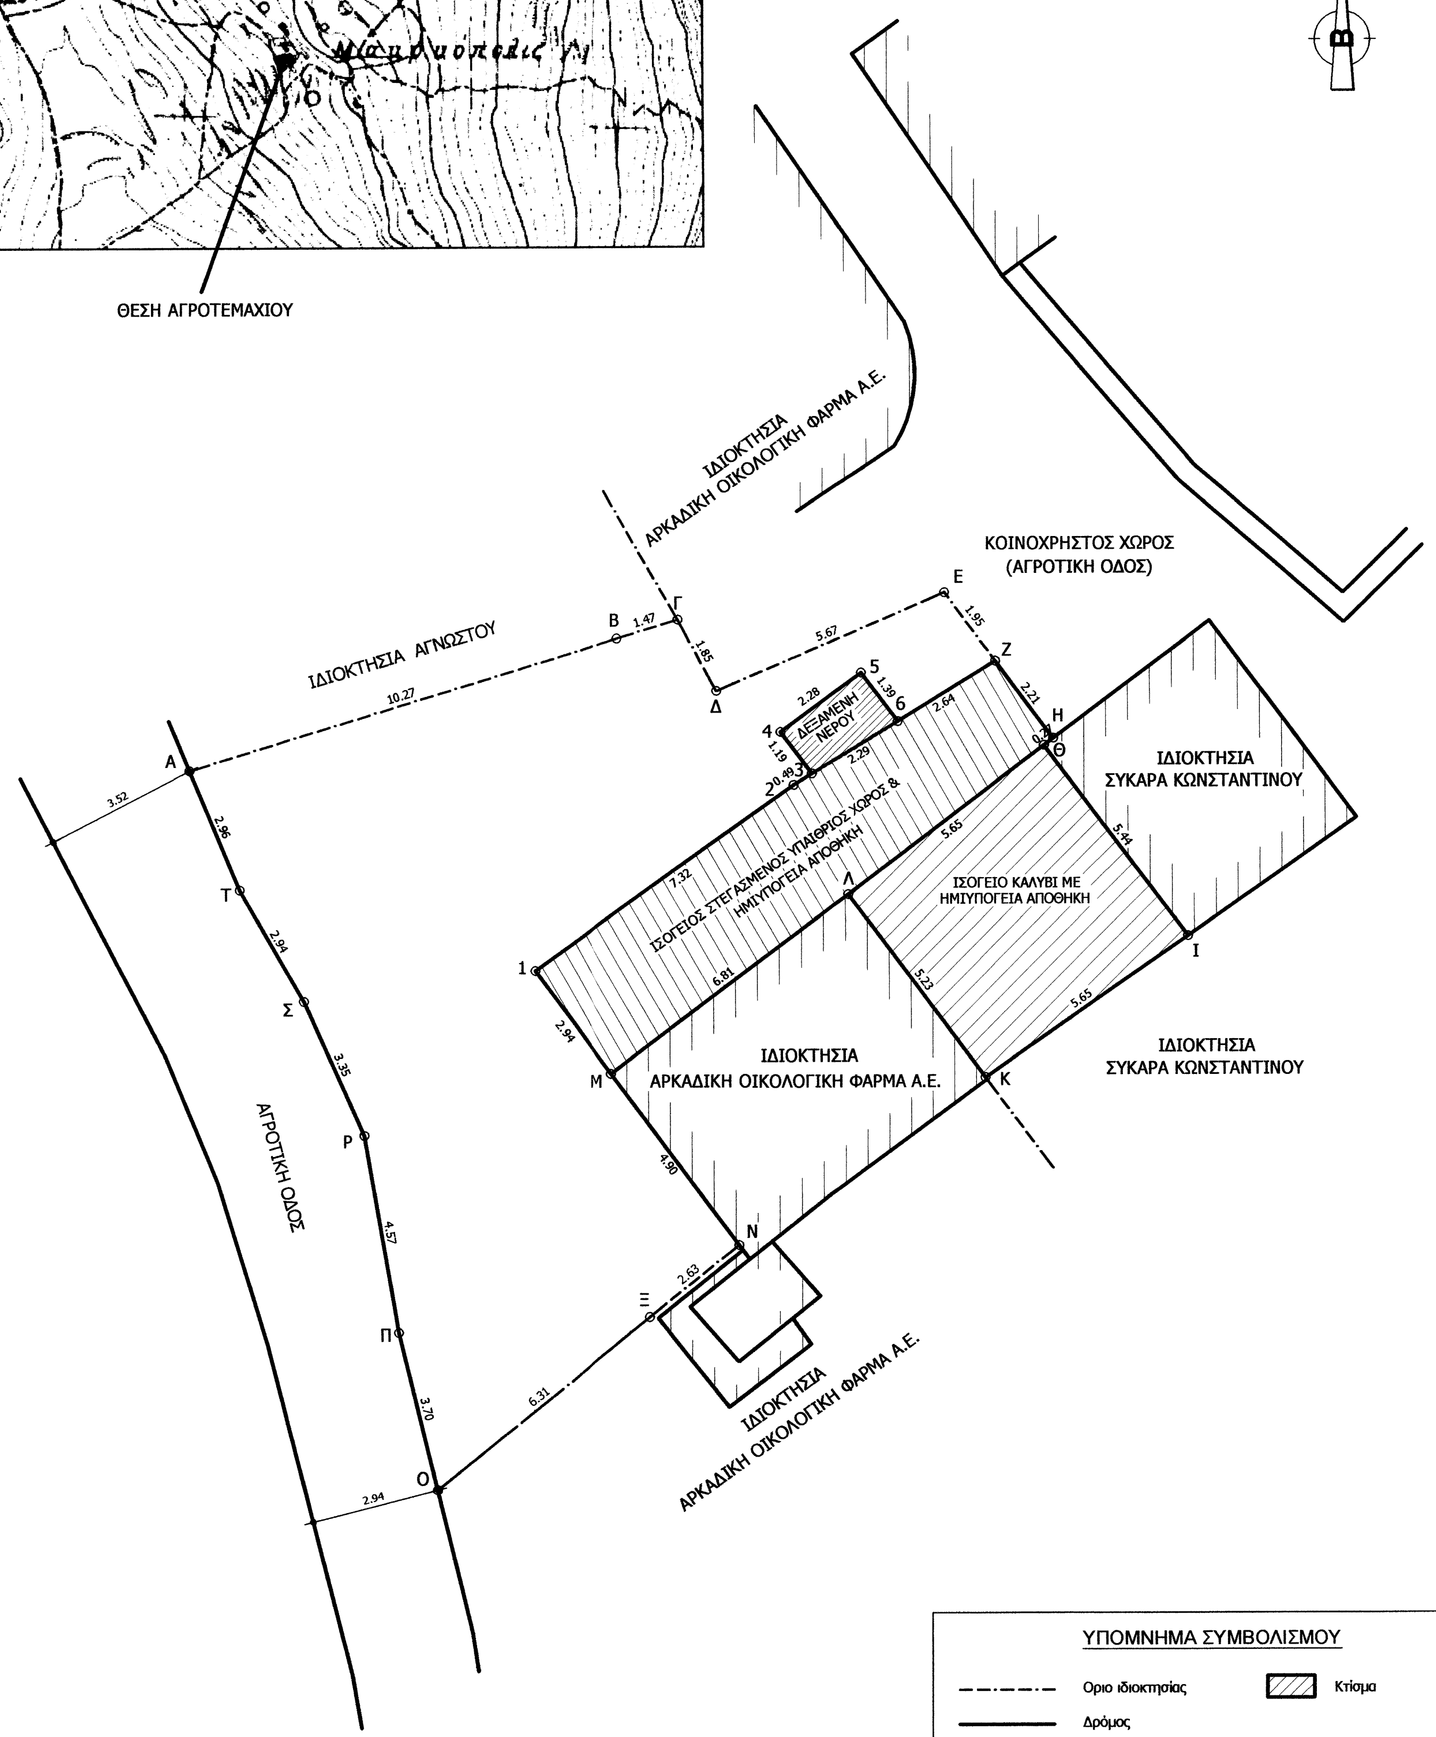

ΥΠΟΜΝΗΜΑ ΣΥΜΒΟΛΙΣΜΟΥ

Οριο ιδιοκτησίας

Δρόμος

Κτίσμα

ΔΗΛΩΣΗ ΜΗΧΑΝΙΚΟΥ (Ν. 651/77)

Δηλώνω σύμφωνα με το νόμο για το αγροτεμάχιο, υπό στοιχεία (Α,Β,Γ,...,Σ,Τ,Α) και εμβαδόν 211,49 τ.μ. που βρίσκεται στη θέση "Μακρυόπολη-Καλύβια" της Τ.Κ. Κολλινών, Δ.Ε. Σκιρίτιδας του Δήμου Τρίπολης, ότι:

α) είναι μη άρτιο και μη οικοδομήσιμο, σύμφωνα με τις ισχύουσες πολεοδομικές διατάξεις,
β) βρίσκεται εκτός σχεδίου, εκτός ορίων οικισμού Τ.Κ. Κολλινών και εκτός ΖΟΕ,
γ) δεν εμπίπτει στις διατάξεις του Νόμου 1337/83 περί εισφορών σε γη και χρήμα,
δ) εντός αυτού δεν διέρχονται εναέριες γραμμές μεταφοράς υψηλής τάσης ΔΕΗ ή αγωγός φυσικού αερίου, και
ε) εντός αυτού δεν διέρχεται ρέμα,
στ) δεν συνέχεται με έκταση του αυτού ιδιοκτήτη.

Η ΜΗΧΑΝΙΚΟΣ

ΧΑΡΟΥΛΑ ΓΕΩΡΓ. ΦΟΥΝΤΑ
ΔΙΠΛ. ΠΟΛΙΤΙΚΟΣ ΜΗΧΑΝΙΚΟΣ Ε.Μ.Π.
ΜΕΛΟΣ Τ.Ε.Ε. ΑΡ. ΜΗΤΡΩΟΥ 103993
Λ. ΡΙΖΙΩΤΗ & ΚΟΥΝΕΛΟΥ - ΤΡΙΠΟΛΗ
ΤΗΛ.: 6972 205310
ΑΦΜ. 070524661 - ΔΟΥ ΤΡΙΠΟΛΗΣ

ΔΗΛΩΣΗ ΙΔΙΟΚΤΗΤΗ (Ν. 4030/2011)

Ο κάτωθι υπογεγραμμένος Πετρούλα Συκαρά δηλώνω ότι:
α) τα όρια του αγροτεμαχίου, υπό στοιχεία (Α,Β,Γ,...,Σ,Τ,Α) και εμβαδόν 211,49 τ.μ. που βρίσκεται στη θέση "Μακρυόπολη-Καλύβια" της Τ.Κ. Κολλινών, Δ.Ε. Σκιρίτιδας του Δήμου Τρίπολης, υποδείχθησαν από εμένα, και β) ευθύνομαι για την ακρίβεια των δηλούμενων ορίων του αγροτεμαχίου.

Η ΔΗΛΟΥΣΑ

ΕΜΒΑΔΑ ΚΤΙΣΜΑΤΩΝ

ΕΜΒΑΔΟΝ ΗΜΙΥΠΟΓΕΙΟΥ ΑΠΟΘΗΚΗΣ (Ζ,Η,Θ,Ι,Κ,Λ,Μ,1,2,3,6,Ζ)= 64,33 m²
ΕΜΒΑΔΟΝ ΙΣΟΓΕΙΟΥ ΚΑΛΥΒΗΣ (Θ,Ι,Κ,Λ,Θ)= 30,16 m²
ΕΜΒΑΔΟΝ ΙΣΟΓΕΙΟΥ ΔΕΞΑΜΕΝΗΣ ΝΕΡΟΥ (3,4,5,6,3)= 2,94 m²

ΕΜΒΑΔΟΝ ΑΓΡΟΤΕΜΑΧΙΟΥ

Αγροτεμάχιο υπό στοιχεία (Α,Β,Γ,...,Σ,Τ,Α) = 211,49 τ.μ.

ΠΑΡΑΤΗΡΗΣΕΙΣ:
1) Το διάγραμμα είναι ενταγμένο στο κρατικό σύστημα συντεταγμένων ΕΓΣΑ '87
2) Οι διαστάσεις και το εμβαδό υπολογίσθηκαν αναλυτικά από τις συντεταγμένες των κορυφών
3) Η εξάρτηση από το ΕΓΣΑ '87 πραγματοποιήθηκε με χρήση δέκτη GPS και κάνοντας χρήση δικτύου σταθμών αναφοράς METRICA NET(SmartnetGreece) [σύστημα πλήρως συμβατό με το HTRF07 του HEPOS]

ΟΡΟΙ ΔΟΜΗΣΗΣ

ΕΚΤΟΣ ΟΡΙΩΝ ΟΙΚΙΣΜΟΥ (Π.Δ. 24.05.1985-ΦΕΚ 270Δ'/31.05.1985 & Ν. 3212-ΦΕΚ 308Α'/31.12.2003)

Αρτιότητα: Εμβαδόν= 4000 τ.μ. και πρόσωπο σε κοινόχρηστο δρόμο 25μ
ή 4000 τ.μ. (χωρίς πρόσωπο σε δρόμο) προ 31.12.2003

ΟΡΟΙ ΔΟΜΗΣΗΣ
Συντελεστής δόμησης: 0,2
Κάλυψη: 10%
Απόσταση Δ από όρια: 15μ

ΣΥΝΤΕΤΑΓΜΕΝΕΣ

ΕΜΒΑΔΟΜΕΤΡΗΣΗ ΑΓΡΟΤΕΜΑΧΙΟΥ

Με τη βοήθεια των ορθογωνικών συντεταγμένων των κορυφών του σε σύστημα ΕΓΣΑ '87

ΣΗΜΕΙΟ	Χ	Υ	ΜΗΚΟΣ
Α	352801.56	4122535.89	
			10.27
Β	352811.38	4122538.89	
			1.47
Γ	352812.79	4122539.32	
			1.85
Δ	352813.67	4122537.69	
			5.67
Ε	352818.88	4122539.92	
			1.95
Ζ	352820.06	4122538.36	
			2.21
Η	352821.39	4122536.59	
			0.27
Θ	352821.17	4122536.43	
			5.44
Ι	352824.44	4122532.08	
			5.65
Κ	352819.80	4122528.85	
			5.23
Λ	352816.66	4122533.04	
			6.81
Μ	352811.22	4122528.94	
			4.90
Ν	352814.15	4122525.03	
			2.63
Ξ	352812.10	4122523.38	
			6.31
Ο	352807.17	4122519.45	
			3.70
Π	352806.29	4122523.04	
			4.57
Ρ	352805.52	4122527.54	
			3.35
Σ	352804.16	4122530.61	
			2.94
Τ	352802.71	4122533.16	
			2.96
Α	352801.56	4122535.89	

$E=1/2\ \Sigma(Xi + Xi+1)(\Psi i - \Psi i+1)$

E = 211.49 μ2

ΙΔΙΟΚΤΗΤΗΣ:
ΙΔΙΟΚΤΗΣΙΑ ΠΕΤΡΟΥΛΑ ΣΥΚΑΡΑ

ΕΡΓΟ:
ΤΟΠΟΓΡΑΦΙΚΗ ΑΠΟΤΥΠΩΣΗ

ΘΕΣΗ:
ΘΕΣΗ "ΜΑΚΡΥΟΠΟΛΗ–ΚΑΛΥΒΙΑ" ΕΚΤΟΣ ΟΡΙΩΝ ΟΙΚΙΣΜΟΥ Τ.Κ. ΚΟΛΛΙΝΩΝ, Δ.Ε. ΣΚΙΡΙΤΙΔΑΣ, ΔΗΜΟΥ ΤΡΙΠΟΛΗΣ

ΜΕΛΕΤΗΤΗΣ:
ΦΟΥΝΤΑ ΧΑΡΟΥΛΑ
ΠΟΛΙΤΙΚΟΣ ΜΗΧΑΝΙΚΟΣ Ε.Μ.Π.

ΤΙΤΛΟΣ ΣΧΕΔΙΟΥ:
ΤΟΠΟΓΡΑΦΙΚΟ ΔΙΑΓΡΑΜΜΑ

ΑΡΙΘΜΟΣ ΣΧΕΔΙΟΥ:
Τ 4

ΧΡΟΝΟΣ ΜΕΛΕΤΗΣ: *ΑΠΡΙΛΙΟΣ 2015*

ΚΛΙΜΑΚΑ: *1:100*

ΥΠΟΓΡΑΦΗ ΚΑΙ ΣΦΡΑΓΙΔΑ ΜΗΧΑΝΙΚΟΥ:

ΧΑΡΟΥΛΑ ΓΕΩΡΓ. ΦΟΥΝΤΑ
ΔΙΠΛ. ΠΟΛΙΤΙΚΟΣ ΜΗΧΑΝΙΚΟΣ Ε.Μ.Π.
ΜΕΛΟΣ Τ.Ε.Ε. ΑΡ. ΜΗΤΡΩΟΥ 103993
Λ. ΡΙΖΙΩΤΗ & ΚΟΥΝΕΛΟΥ - ΤΡΙΠΟΛΗ
ΤΗΛ.: 6972 205310
ΑΦΜ. 070524661 - ΔΟΥ ΤΡΙΠΟΛΗΣ

ΘΕΩΡΗΣΗ ΔΗΜΟΣΙΑΣ ΑΡΧΗΣ:

ΘΕΩΡΗΘΗΚΕ

Σύμφωνα με την υπ' αρ. 36344/13449/06-05-2015 πράξη χαρακτηρισμού της οποίας αποτελεί αναπόσπαστο μέρος

Ο Δασάρχης Τριπόλης
ΑΘΑΝΑΣΙΟΣ Γ. ΑΡΓΕΙΤΑΚΗΣ
ΔΑΣΟΛΟΓΟΣ

Ο εκπρόσωπος αντοψια
ΑΘΑΝΑΣΙΟΣ Γ. ΑΡΓΕΙΤΑΚΗΣ
ΔΑΣΟΛΟΓΟΣ