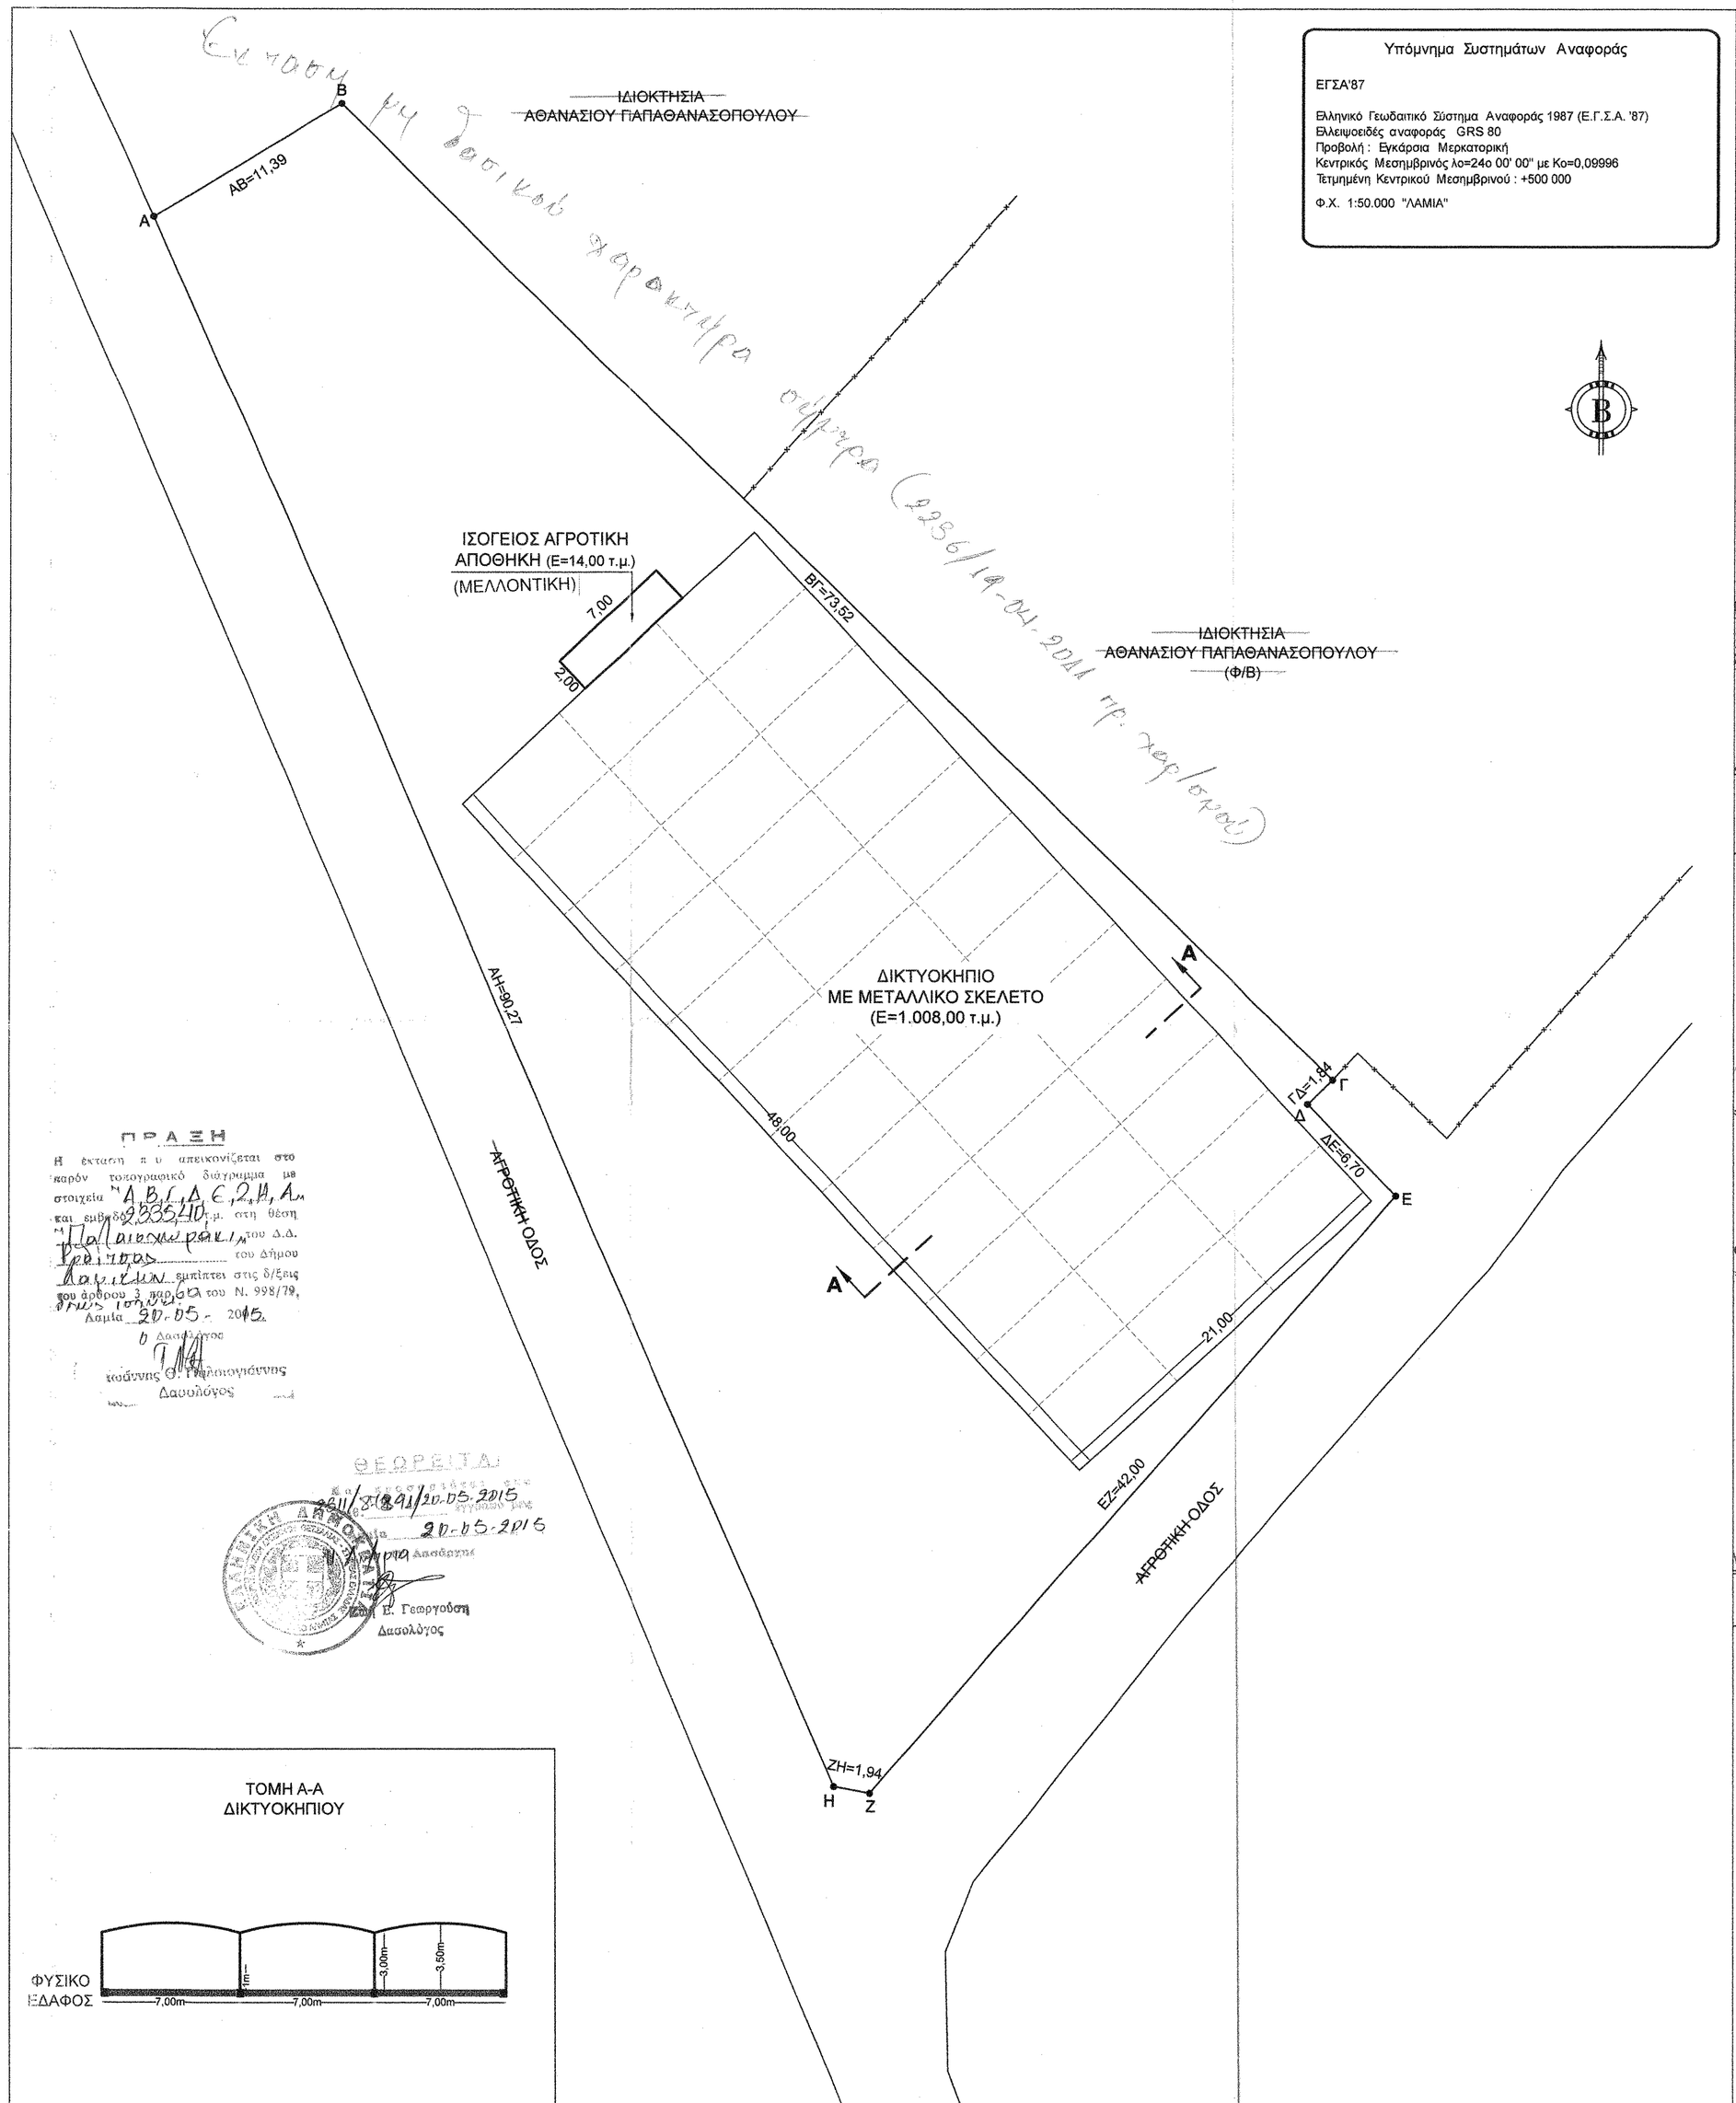

ΠΡΑΞΗ

Η έκταση = υ απεικονίζεται στο παρόν τοπογραφικό διάγραμμα με στοιχεία "Α,Β,Γ,Δ,Ε,Ζ,Η,Α" και εμβαδόν 2.335,40 τ.μ. στη θέση "Παλαιοχωράκι" του Δ.Δ. Ροδίτσας του Δήμου Λαμιέων περιλαμβάνεται στις διξείς του άρθρου 3 παρ.6α του Ν. 998/79, βάσει ΙΧΑ 2336/19-04-2011 τοπ. χαρ/φου.

Λαμία 20-05-2015

Ο Δασάρχης

Ιωάννης Θ. Παπαδογιάννης
Δασολόγος

ΘΕΩΡΕΙΤΑΙ

Δ/ΝΣΗ ΔΑΣΩΝ ΦΘΙΩΤΙΔΑΣ

2811/2891/20.05.2015

Λαμία 20-05-2015

Δασάρχης

Ε. Γεωργούση
Δασολόγος

ΑΠΟΣΠΑΣΜΑ ΦΥΛΛΟΥ ΧΑΡΤΟΥ Γ.Υ.Σ.
Κλίμακας 1:5.000

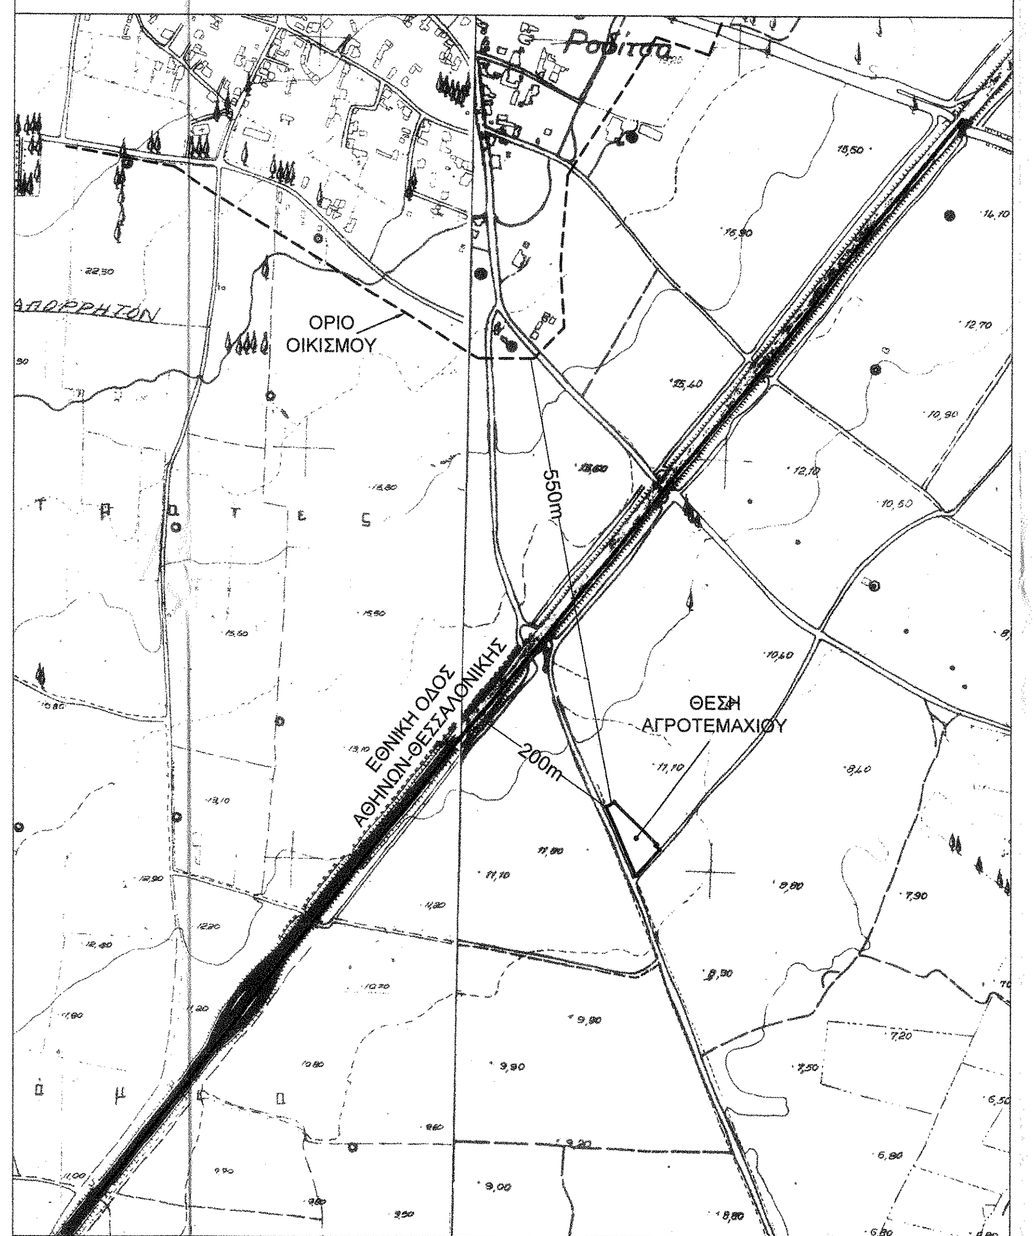

ΣΥΝΤΕΤΑΓΜΕΝΕΣ ΑΓΡΟΤΕΜΑΧΙΟΥ
ΣΥΣΤΗΜΑ ΕΓΣΑ '87

Α:	X = 366937.68	Y = 4304187.45
Β:	X = 366947.39	Y = 4304193.42
Γ:	X = 366999.75	Y = 4304141.80
Δ:	X = 366998.42	Y = 4304140.52
Ε:	X = 367003.08	Y = 4304135.70
Ζ:	X = 366975.30	Y = 4304104.20
Η:	X = 366973.39	Y = 4304104.54

Η ΕΞΑΡΤΗΣΗ ΕΓΙΝΕ ΑΠΟ ΤΟ ΤΡΙΓ/ΚΟ ΣΗΜΕΙΟ ΤΗΣ Γ.Υ.Σ. ΜΕ ΚΩΔΙΚΟ (183058) Φ.Χ. ΛΑΜΙΑΣ ΚΑΙ ΣΥΝΤΕΤΑΓΜΕΝΕΣ ΣΕ ΣΥΣΤΗΜΑ ΕΓΣΑ '87 X: 368236,754 Y: 4306147,661 H: 67,661

ΔΗΛΩΣΗ ΜΗΧΑΝΙΚΟΥ (Ν. 651/77)

Δηλώνω σύμφωνα με το νόμο για το αγροτεμάχιο με στοιχεία (Α,Β,Γ,Δ,Ε,Ζ,Η,Α) και εμβαδόν Ε = 2.335,40 τ.μ. που βρίσκεται στη θέση "ΠΑΛΑΙΟΧΩΡΑΚΙ" της Δ.Κ. Ροδίτσας του Δήμου Λαμιέων Π.Ε. Φθιώτιδας ότι:

α) βρίσκεται εκτός σχεδίου πόλης και εκτός οικισμού Ροδίτσας σε περιοχή NATURA 2000,
β) δεν είναι άρτιο ούτε οικοδομήσιμο σύμφωνα με τις πολεοδομικές διατάξεις που ισχύουν σήμερα,
γ) δεν εμπίπτει στις διατάξεις του νόμου 1337/83 περί εισφορών σε γη και χρήμα,
δ) εντός αυτού δεν διέρχονται εναέριες γραμμές υψηλής τάσης ή αγωγός φυσικού αερίου, και
ε) πλησίον αυτού δε διέρχεται ρέμα

Λαμία, Ιανουάριος 2015
Ο Δηλών Μηχανικός

ΔΗΜΗΤΡΙΟΣ ΧΡ. ΓΚΟΥΤΣΗΣ
ΠΤΥΧ. ΠΟΛΙΤΙΚΟΣ ΜΗΧΑΝΙΚΟΣ Τ.Ε.
ΜΕΛΟΣ Ε.Ε.Τ.Ε.Μ. ΑΡ. ΜΗΤΡ.: 48863
ΦΡΑΝΤΖΗ ΛΑΜΙΑΣ ΤΗΛ. 22310 96589
Α.Φ.Μ. 117676660 ΔΟΥ ΛΑΜΙΑΣ

ΤΟΠΟΓΡΑΦΙΚΟ ΔΙΑΓΡΑΜΜΑ

ΙΔΙΟΚΤΗΣΙΑΣ
ΒΑΣΙΛΕΙΟΥ Νικ. ΠΑΠΑΔΗΜΗΤΡΙΟΥ
ΕΚΜΙΣΘΩΤΗΣ: ΤΑΞΙΑΡΧΗΣ Γεωργ. ΡΕΛΛΙΑΣ
ΣΤΗ ΘΕΣΗ "ΠΑΛΑΙΟΧΩΡΑΚΙ"
Δ.Κ. ΡΟΔΙΤΣΑΣ ΔΗΜΟΥ ΛΑΜΙΕΩΝ Π.Ε. ΦΘΙΩΤΙΔΑΣ

ΕΜΒΑΔΟ ΑΓΡΟΤΕΜΑΧΙΟΥ (Α-Β-Γ-Δ-Ε-Ζ-Η-Α) = 2.335,40 τ.μ.

ΗΜΕΡΟΜΗΝΙΑ:
ΙΑΝΟΥΑΡΙΟΣ 2015

ΚΛΙΜΑΚΑ 1:200

ΣΥΝΤΑΞΗ

ΔΗΜΗΤΡΙΟΣ ΧΡ. ΓΚΟΥΤΣΗΣ
ΠΤΥΧ. ΠΟΛΙΤΙΚΟΣ ΜΗΧΑΝΙΚΟΣ Τ.Ε.
ΜΕΛΟΣ Ε.Ε.Τ.Ε.Μ. ΑΡ. ΜΗΤΡ.: 48863
ΦΡΑΝΤΖΗ ΛΑΜΙΑΣ ΤΗΛ. 22310 96589
Α.Φ.Μ. 117676660 ΔΟΥ ΛΑΜΙΑΣ

ΘΕΩΡΗΣΗ