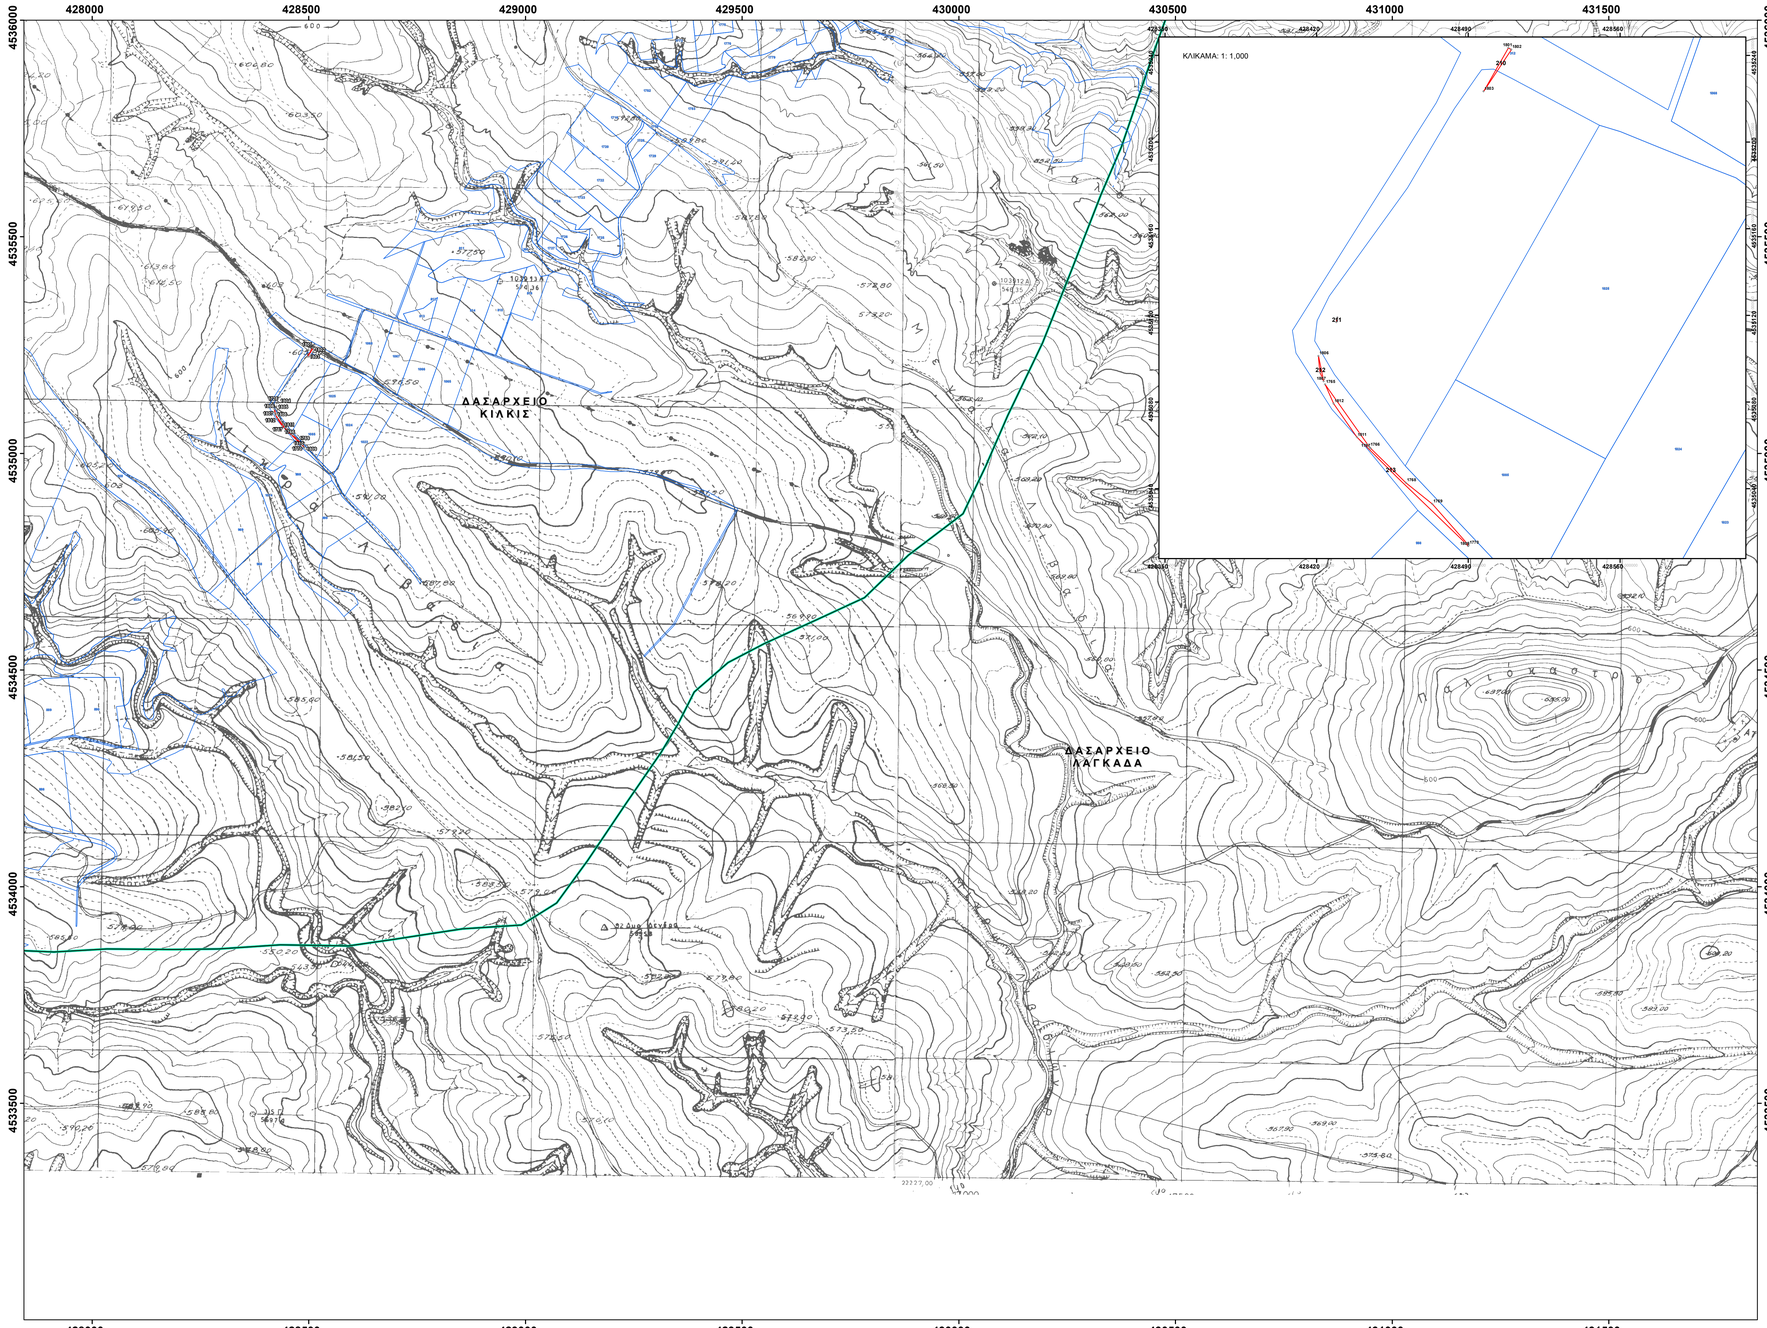

Υπόμνημα / Legend

- Πολύγωνα Πράξης Χαρακτηρισμού
  Forest Characterization Polygons
- Όρια Ιδιοκτησιών/Property Limits
  (Κωδικός Αγροτεμαχίου Διανομής/Parcel ID)
- Όρια Δασαρχείων/
  Forest Authorities' Boundaries

ΠΙΝΑΚΑΣ ΣΥΝΤΕΤΑΓΜΕΝΩΝ ΚΟΡΥΦΩΝ ΠΟΛΥΓΩΝΩΝ ΠΡΑΞΗΣ ΧΑΡΑΚΤΗΡΙΣΜΟΥ

Τμήμα	210	
Κορυφές	Χ	Υ
1801	428508.55	4535243.51
1802	428500.96	4535242.74
1803	428497.08	4535223.43
Εμβαδόν	18,55 m²	

Τμήμα	211	
Κορυφές	Χ	Υ
1804	428429.70	4535118.99
1805	428429.19	4535116.92
1726	428429.30	4535118.34
Εμβαδόν	0,25 m²	

Τμήμα	212	
Κορυφές	Χ	Υ
1806	428420.86	4535101.25
1807	428423.38	4535089.57
1808	428421.62	4535093.61
Εμβαδόν	5,23 m²	

Τμήμα	213	
Κορυφές	Χ	Υ
1765	428423.96	4535088.14
1766	428444.58	4535059.11
1767	428445.05	4535058.59
1768	428461.20	4535042.79
1769	428473.43	4535032.93
1770	428490.30	4535013.94
1809	428490.00	4535013.47
1810	428488.94	4535014.71
1811	428438.67	4535063.75
1812	428427.86	4535079.31
Εμβαδόν	142,77 m²	

ΑΠΟΤΕΛΕΙ ΑΝΑΠΟΣΠΑΣΤΟ ΜΕΡΟΣ ΤΗΣ ΥΠ'ΑΡΙΘΜ

.....

ΠΡΑΞΗΣ ΧΑΡΑΚΤΗΡΙΣΜΟΥ

Ο ΣΥΝΤΑΞΑΣ

ΓΕΩΡΓΙΟΣ Δ. ΖΑΠΙΔΑΚΟΠΟΥΛΟΣ
ΔΙΠΛΩΜΑΤΟΥΧΟΣ ΑΓΡΟΝΟΜΟΣ ΤΑΞΗΣ Α'
ΔΙΠΛΩΜΑΤΟΥΧΟΣ ΠΟΛΙΤΙΚΟΣ ΜΗΧΑΝΙΚΟΣ
ΤΕ ΜΕΝΟΣ ΠΕ Α' ΔΙ' ΔΙΠΛΩΣΗ ΠΑΝΕΠ.
ΔΙΠΛΩΜΑΤΟΥΧΟΣ ΓΕΩΠΟΝΟΣ ΠΑΝΕΠ.
ΑΜΑ 4212/12 ΔΟΥ ΑΛΕΞΑΝΔΡΟΥΠΟΛΗΣ

0 250 500 Meters

N

ΧΑΡΤΗΣ ΥΠΟΒΑΘΡΟΥ: Φ.Χ ΓΥΣ ΚΛΙΜΑΚΑΣ 1:5.000 3359.3 , 3359.4 ΛΑΧΑΝΑΣ

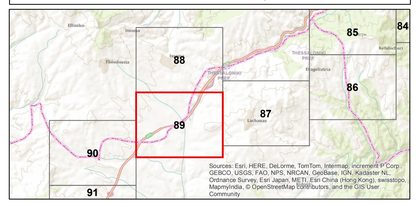

REV NO. ΑΝΑΘ Α/Α	DATE ΗΜΕΡΟΜΗΝΙΑ	PURPOSE OF ISSUE ΣΚΟΠΟΣ ΕΚΔΟΣΗΣ	CREATED BY ΔΗΜΙΟΥΡΓΗΘΗΚΕ ΑΠΟ	CHECKED BY ΕΛΕΓΧΘΗΚΕ ΑΠΟ	APPROVED BY ΕΓΚΡΙΘΗΚΕ ΑΠΟ	DATE ΗΜΕΡΟΜ.	ACCEPTED BY ΕΓΚΡΙΘΗΚΕ ΑΠΟ/ΕΚΠΡ. ΕΚΤΑΚΤΟ
00	2015-04-18	ΈκΔοση για πληροφόρηση	CNT	KAE	BAK		
			CONTRACTOR ΑΝΑΔΟΧΟΣ				TSP East ΙΤΠΥ Ανατολή

COMPANY ΕΤΑΙΡΕΙΑ
TRANS ADRIATIC PIPELINE AG

Trans Adriatic Pipeline

PROJECT TITLE ΤΙΤΛΟΣ ΕΡΓΟΥ
TRANS ADRIATIC PIPELINE
ΔΙΑΔΡΙΑΤΙΚΟΣ ΑΓΩΓΟΣ ΦΥΣΙΚΟΥ ΑΕΡΙΟΥ

ENGINEERING CONSULTANT ΣΥΜΒΟΥΛΟΣ ΜΕΛΕΤΗΤΗΣ
EXERGIA S.A.
ενέργεια Ο.Ε & Ήπειρόπολις 1
10672 Athens, Greece

CERTIFIED ENGINEER ΑΔΕΙΟΥΧΟΣ ΜΗΧΑΝΙΚΟΣ

DATE ΗΜΕΡΟΜ. | APPROVED BY ΕΓΚΡΙΘΗΚΕ ΑΠΟ

TECHNICAL SERVICE PROVIDER EAST (TSPE) ΠΑΡΟΧΟΣ ΤΕΧΝΙΚΩΝ ΥΠΗΡΕΣΙΩΝ ΑΝΑΤ. ΤΜ. (ΙΤΠΥΑ)
E.ON Technologies GmbH

DOCUMENT TITLE ΤΙΤΛΟΣ ΕΓΓΡΑΦΟΥ
FOREST CHARACTERIZATION MAP/
ΧΑΡΤΗΣ ΠΡΑΞΗΣ ΧΑΡΑΚΤΗΡΙΣΜΟΥ

Company Representative Εκπρόσωπος Εταιρείας : Turid Thomnodsen	Scale: Κλίμακα 1:5.000		Sheet: Φύλλο 89 - 157
Company Reference Κωδικός Εταιρείας : C201	Document-No. Αρ. Εγγράφου: GPL00 - EXG - 620 - Y - TAB - 0006		Rev. Αναθ. 00 - 00
TSPE Representative Εκπρόσωπος ΙΤΠΥΑ : Elisabeth Schmidt	Location Θέση / Originating Company Κωδικός Μελετητή / System Code Κωδ. Συστ. / Discipline Τμήμα / Document Type Τύπος Εγγράφου / Sequence Number Σειριακό Αριθμητή		al. Συνημ. 00 Attachment
Document Originator Δημιουργός Εγγράφου : Χριστίνα Ντόκα			
Vendor Doc.ID Κωδικός Εμ/βου Μελετητή	GIS-FILE NAME ΟΝΟΜΑ ΑΡΧΕΙΟΥ	ORIGINAL SIZE ΠΡΩΤ. ΜΕΓΕΘΟΣ	Size ΜΕΓΕΘΟΣ