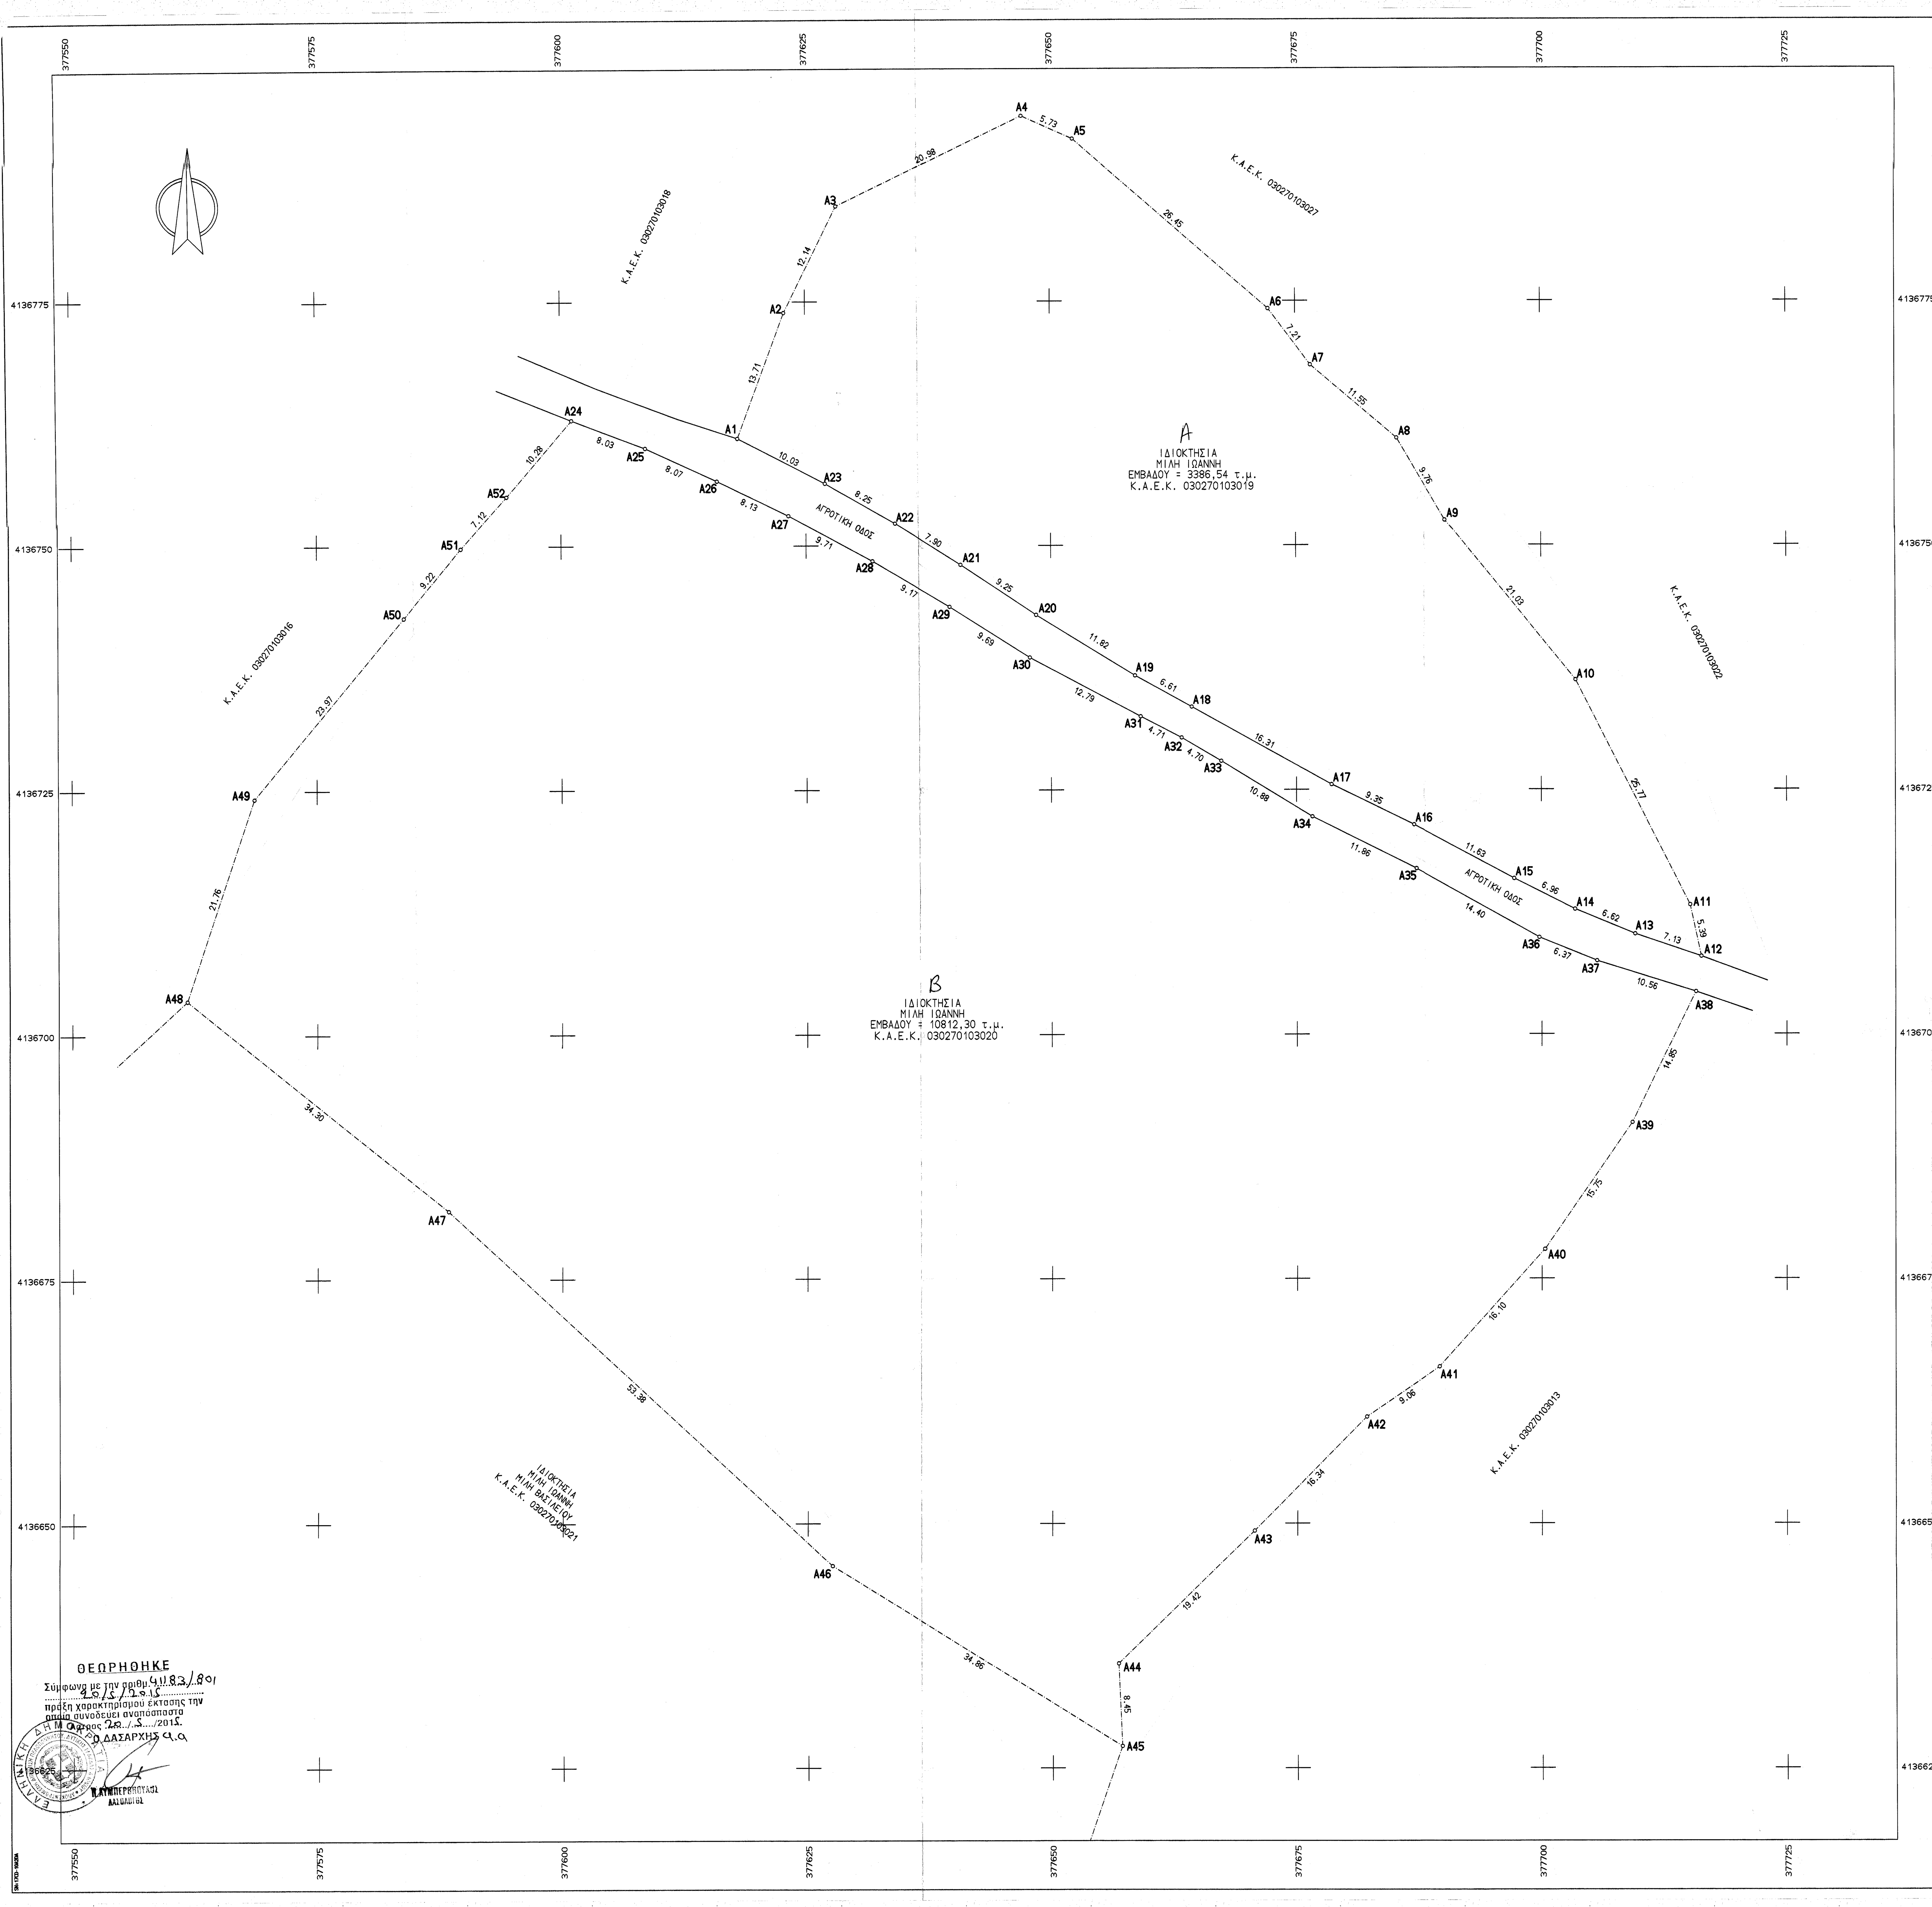


ΘΕΩΡΗΘΗΚΕ
Σύμφωνα με την παρ.θ 4083/801 20/5/2015
πράξη χαρακτηρισμού έκτασης την οποία συνοδεύει αναπόσπαστα
Άστρος 20/5/2015
Ο ΔΑΣΑΡΧΗΣ Α.Α.

## ΣΥΝΤΕΤΑΓΜΕΝΕΣ ΟΡΙΩΝ

| ΣΗΜΕΙΟ | X | Y | ΣΗΜΕΙΟ | X | Y | ΣΗΜΕΙΟ | X | Y |
|---|---|---|---|---|---|---|---|---|
| A1 | 377618.081 | 4136761.022 | A2 | 377622.847 | 4136773.874 | A3 | 377628.250 | 4136784.748 |
| A4 | 377647.095 | 4136793.964 | A5 | 377652.325 | 4136791.625 | A6 | 377672.235 | 4136774.206 |
| A7 | 377676.545 | 4136768.431 | A8 | 377685.338 | 4136760.936 | A9 | 377690.258 | 4136752.505 |
| A10 | 377703.505 | 4136736.171 | A11 | 377715.157 | 4136713.182 | A12 | 377716.284 | 4136707.912 |
| A13 | 377709.532 | 4136710.209 | A14 | 377703.414 | 4136712.740 | A15 | 377697.201 | 4136715.884 |
| A16 | 377686.965 | 4136721.400 | A17 | 377678.570 | 4136725.512 | A18 | 377664.335 | 4136733.480 |
| A19 | 377658.549 | 4136736.686 | A20 | 377648.483 | 4136742.885 | A21 | 377640.781 | 4136748.010 |
| A22 | 377634.118 | 4136752.249 | A23 | 377626.977 | 4136756.380 | A24 | 377601.145 | 4136762.911 |
| A25 | 377608.648 | 4136760.043 | A26 | 377615.968 | 4136756.654 | A27 | 377623.254 | 4136753.056 |
| A28 | 377631.773 | 4136748.405 | A29 | 377639.653 | 4136743.713 | A30 | 377647.838 | 4136738.526 |
| A31 | 377659.118 | 4136732.505 | A32 | 377663.296 | 4136730.326 | A33 | 377667.340 | 4136727.934 |
| A34 | 377676.605 | 4136722.226 | A35 | 377687.208 | 4136716.916 | A36 | 377699.759 | 4136709.862 |
| A37 | 377705.655 | 4136707.465 | A38 | 377715.728 | 4136704.297 | A39 | 377709.237 | 4136690.945 |
| A40 | 377700.307 | 4136677.973 | A41 | 377689.560 | 4136665.986 | A42 | 377682.087 | 4136660.872 |
| A43 | 377670.615 | 4136649.238 | A44 | 377656.724 | 4136635.672 | A45 | 377657.097 | 4136627.228 |
| A46 | 377627.512 | 4136645.672 | A47 | 377588.388 | 4136681.987 | A48 | 377561.709 | 4136703.537 |
| A49 | 377568.615 | 4136724.177 | A50 | 377583.882 | 4136742.654 | A51 | 377589.752 | 4136749.768 |
| A52 | 377594.476 | 4136755.091 | | | | | | |

| ΙΔ:1 | ΣΗΜΕΙΑ:23 | ΕΜΒΑΔΟ:3386.54 μ² | | | | | | | | | |
|---|---|---|---|---|---|---|---|---|---|---|---|
| A1 | A2 | A3 | A4 | A5 | A6 | A7 | A8 | A9 | A10 | A11 | A12 |
| A13 | A14 | A15 | A16 | A17 | A18 | A19 | A20 | A21 | A22 | A23 | |

| ΙΔ:1 ΜΗΚΗ ΠΛΕΥΡΩΝ | | | |
|---|---|---|---|---|---|
| ΠΛΕΥΡΑ | ΜΗΚΟΣ | ΠΛΕΥΡΑ | ΜΗΚΟΣ | ΠΛΕΥΡΑ | ΜΗΚΟΣ |
| A1 - A2 | 13.71 | A2 - A3 | 12.14 | A3 - A4 | 20.98 |
| A4 - A5 | 5.73 | A5 - A6 | 26.45 | A6 - A7 | 7.21 |
| A7 - A8 | 11.55 | A8 - A9 | 9.76 | A9 - A10 | 21.03 |
| A10 - A11 | 25.77 | A11 - A12 | 5.39 | A12 - A13 | 7.13 |
| A13 - A14 | 6.62 | A14 - A15 | 6.96 | A15 - A16 | 11.63 |
| A16 - A17 | 9.35 | A17 - A18 | 16.31 | A18 - A19 | 6.61 |
| A19 - A20 | 11.82 | A20 - A21 | 9.25 | A21 - A22 | 7.90 |
| A22 - A23 | 8.25 | A23 - A1 | 10.03 | | |

| ΙΔ:2 | ΣΗΜΕΙΑ:29 | ΕΜΒΑΔΟ:10812.30 μ² | | | | | | | | | |
|---|---|---|---|---|---|---|---|---|---|---|---|
| A24 | A25 | A26 | A27 | A28 | A29 | A30 | A31 | A32 | A33 | A34 | A35 |
| A36 | A37 | A38 | A39 | A40 | A41 | A42 | A43 | A44 | A45 | A46 | A47 |
| A48 | A49 | A50 | A51 | A52 | | | | | | | |

| ΙΔ:2 ΜΗΚΗ ΠΛΕΥΡΩΝ | | | | | |
|---|---|---|---|---|---|
| ΠΛΕΥΡΑ | ΜΗΚΟΣ | ΠΛΕΥΡΑ | ΜΗΚΟΣ | ΠΛΕΥΡΑ | ΜΗΚΟΣ |
| A24 - A25 | 8.03 | A25 - A26 | 8.07 | A26 - A27 | 8.13 |
| A27 - A28 | 9.71 | A28 - A29 | 9.17 | A29 - A30 | 9.69 |
| A30 - A31 | 12.79 | A31 - A32 | 4.71 | A32 - A33 | 4.70 |
| A33 - A34 | 10.88 | A34 - A35 | 11.86 | A35 - A36 | 14.40 |
| A36 - A37 | 6.37 | A37 - A38 | 10.56 | A38 - A39 | 14.85 |
| A39 - A40 | 15.75 | A40 - A41 | 16.10 | A41 - A42 | 9.06 |
| A42 - A43 | 16.34 | A43 - A44 | 19.42 | A44 - A45 | 8.45 |
| A45 - A46 | 34.86 | A46 - A47 | 53.38 | A47 - A48 | 34.30 |
| A48 - A49 | 21.76 | A49 - A50 | 23.97 | A50 - A51 | 9.22 |
| A51 - A52 | 7.12 | A52 - A24 | 10.28 | | |

οριογραμμή κτηματολογίου


ΤΕΧΝΙΚΟ ΓΡΑΦΕΙΟ
ΜΕΛΕΤΩΝ - ΚΑΤΑΣΚΕΥΩΝ

**ΠΑΝΑΓΙΩΤΗΣ Κ. ΜΑΝΤΑΣ** αγρ.τοπογράφος μηχ. Ε.Μ.Π.
**ΠΑΝΑΓΙΩΤΗΣ Ι. ΒΡΕΤΤΑΣ** χημικος μηχανικός Ε.Μ.Π.
**ΔΗΜΗΤΡΗΣ Ν. ΛΑΜΠΡΟΥ** πολιτικος μηχανικός Ε.Μ.Π.

ΑΣΤΡΟΣ ΚΥΝΟΥΡΙΑΣ - Τηλ: 2755029059
6972896157
emaill: tmantas@hol.gr
astros@hol.gr


| | |
|---|---|
| Εργοδότης | ΜΙΛΗΣ ΙΩΑΝΝΗΣ |
| Εργο | ΑΠΟΤΥΠΩΣΗ ΙΔΙΟΚΤΗΣΙΑΣ |
| Διεύθυνση | ΔΗΜΟΣ ΒΟΡΕΙΑΣ ΚΥΝΟΥΡΙΑΣ<br>Τ.Κ. ΑΓΙΟΥ ΙΩΑΝΝΗ (Εκτός οικισμού) Θέση: Βενετσάνη |
| Μελετητές | ΔΗΜΗΤΡΗΣ Ν. ΛΑΜΠΡΟΥ |
| αρχείο | |
| Θέμα | ΤΟΠΟΓΡΑΦΙΚΟ ΔΙΑΓΡΑΜΜΑ |
| Κλίμακα | 1:250 |
| Αριθ.Σχεδ. | |
| Υπογραφή | Ημερομηνία 04/2015 |
| Σφραγίδα | ΔΗΜΗΤΡΙΟΣ Ν. ΛΑΜΠΡΟΥ<br>ΠΟΛΙΤΙΚΟΣ ΜΗΧΑΝΙΚΟΣ Ε.Μ.Π.<br>ΑΡ. Τ.Ε.Ε. 70565<br>ΑΦΜ 105897704 ΔΟΥ Ν. ΑΣΤΡΟΥΣ |