


ΠΑΡΑΤΗΡΗΣΕΙΣ
 1. Οι συντεταγμένες αναφέρονται στο Ε.Γ.Σ.Α. '87
 2. Το εν λόγω αγροτεμάχιο αποτελείται τα τεμάχια Νο 1204 και 1205 του αναδασμού Μεγάλα Καλύβια
 3. Εμβαδά και αποστάσεις υπολογίστηκαν από τις συντεταγμένες των κορυφών

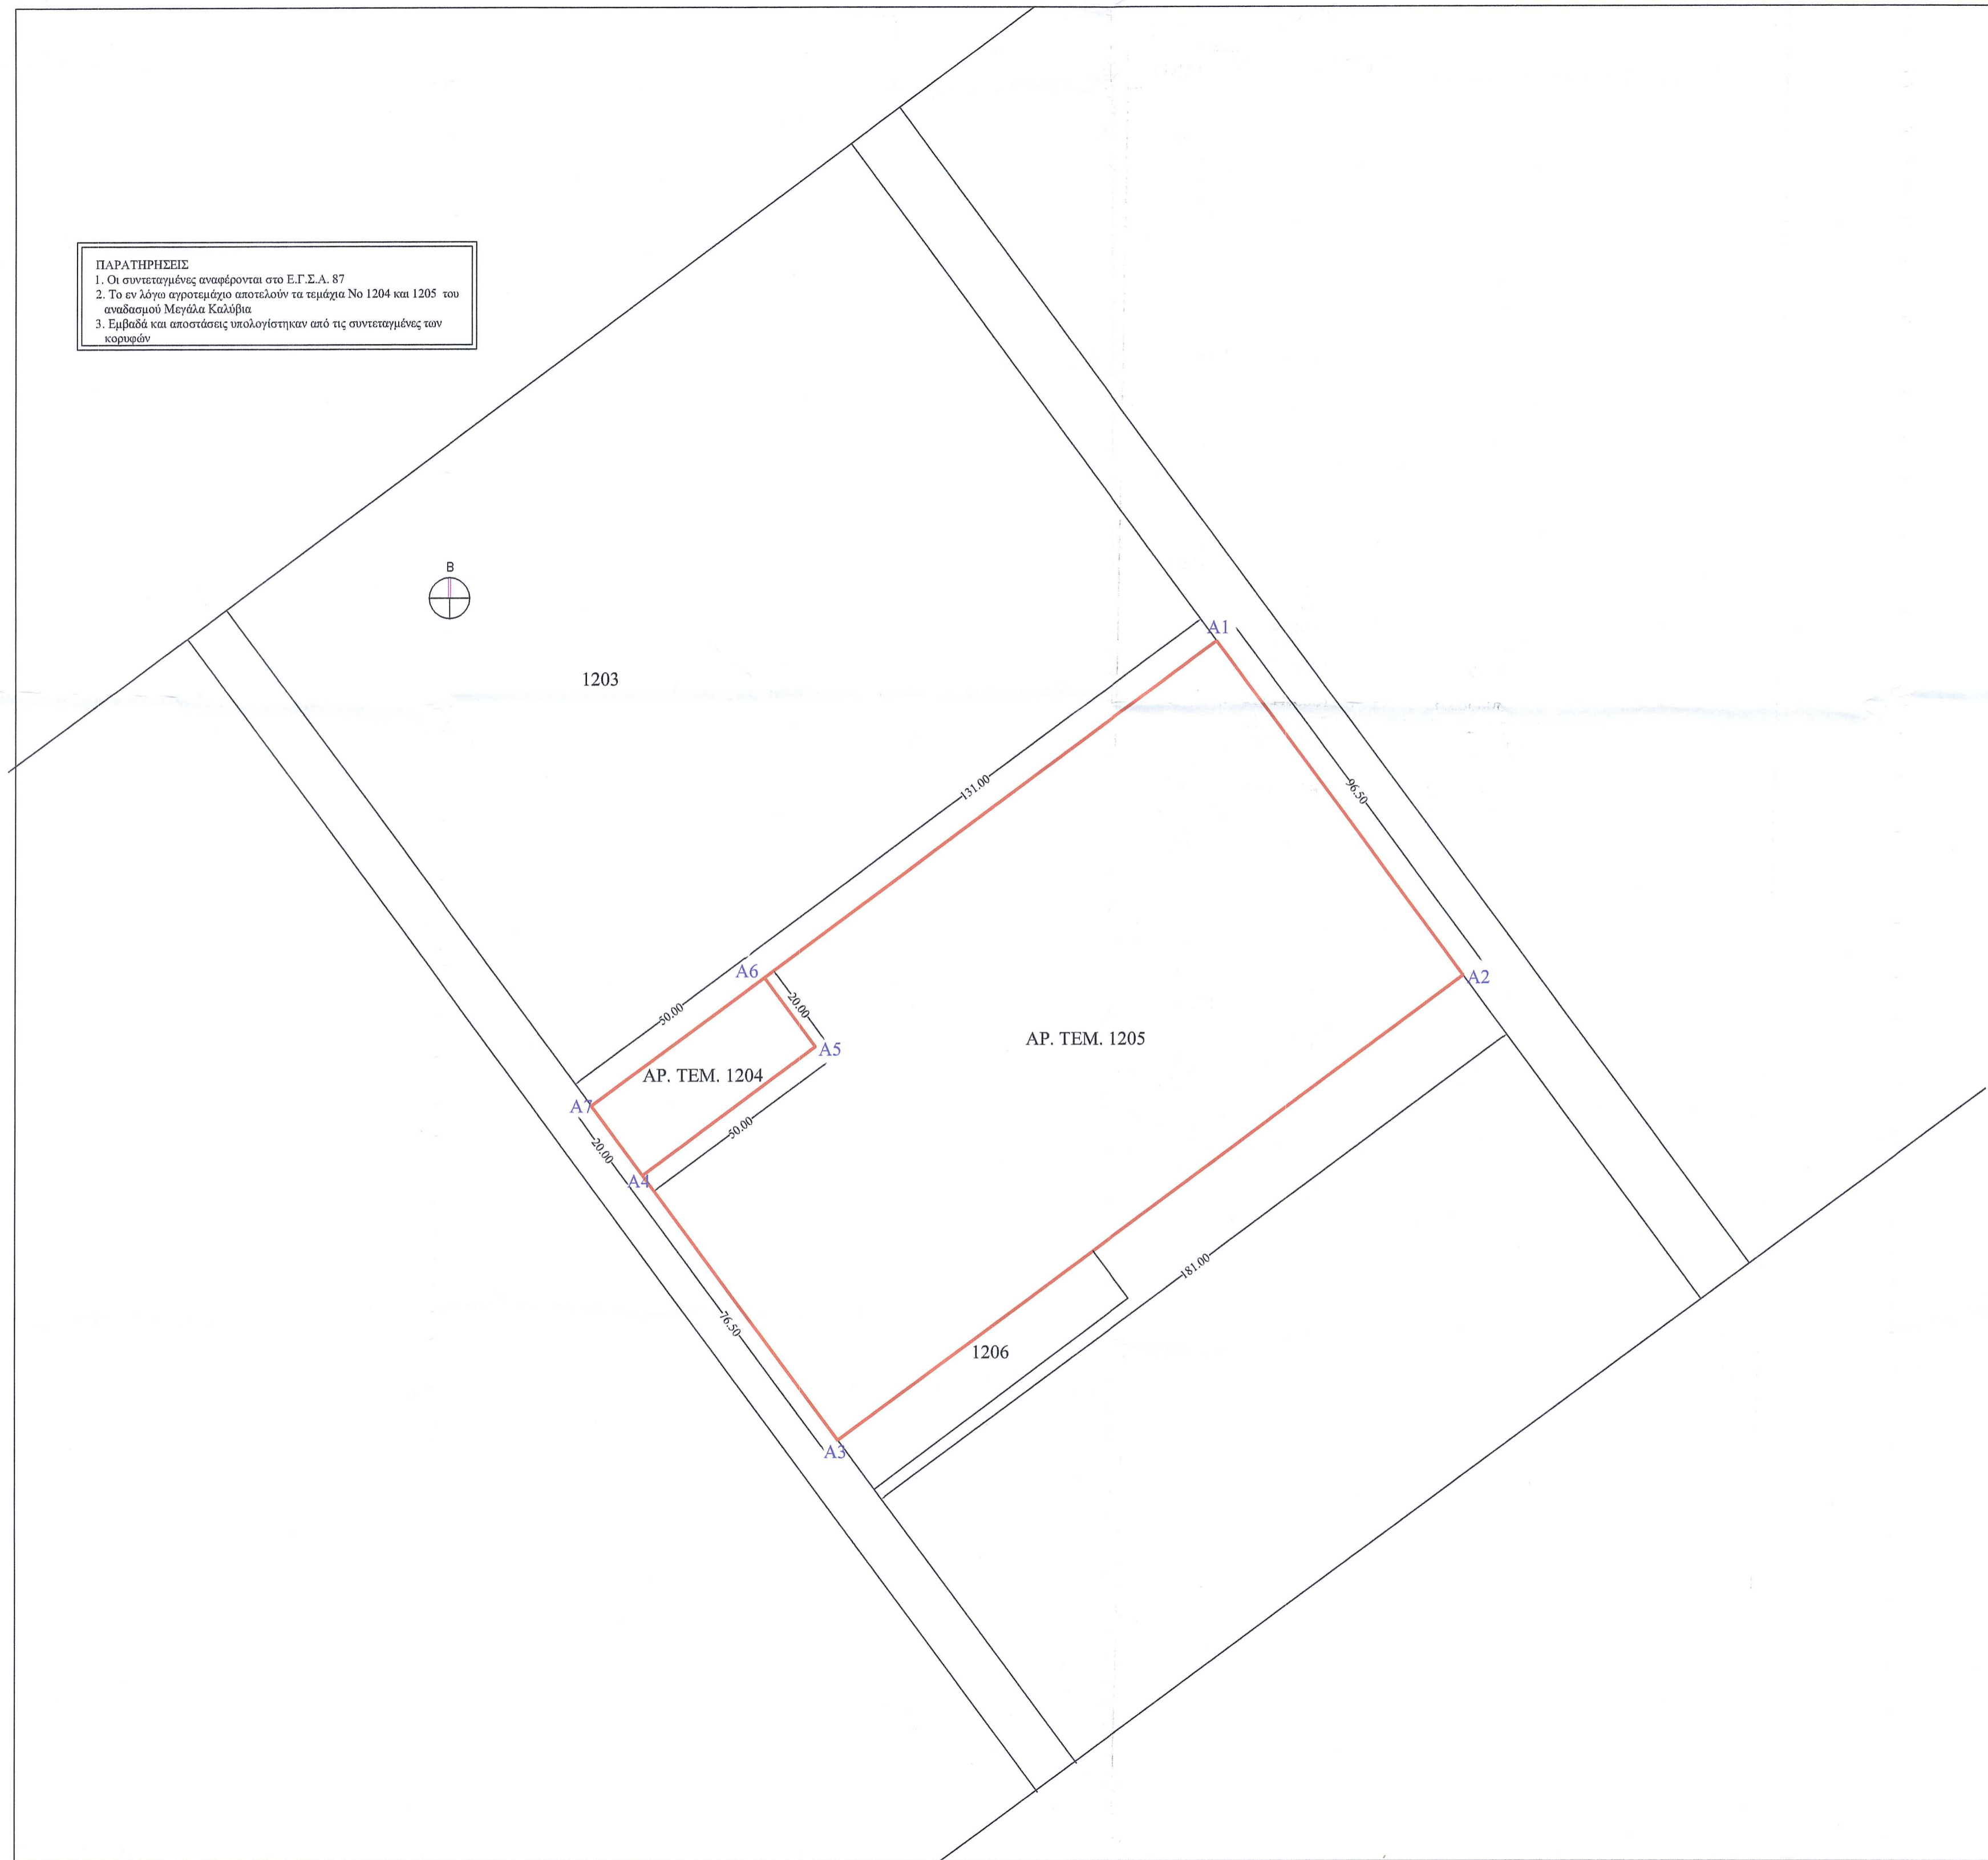


**ΠΙΝΑΚΑΣ ΣΥΝΤΕΤΑΓΜΕΝΩΝ (ΕΓΣΑ '87)
 ΑΡ. ΑΓΡΟΤΕΜΑΧΙΟΥ 1205**

ΣΗΜΕΙΟ	X	Y	ΠΛΕΥΡΑ
A1	308217.0220	4371426.8697	96,50
A2	308274.4274	4371349.3011	181,00
A3	308128.9361	4371241.6289	76,50
A4	308083.4283	4371303.1211	50,00
A5	308123.6192	4371332.8648	20,00
A6	308111.7217	4371348.9411	131,00
A1	308217.0220	4371426.8697	
ΕΜΒΑΔΟΝ = 16.466,50 m ²		ΠΕΡΙΜΕΤΡΟΣ = 555,00 m	

**ΠΙΝΑΚΑΣ ΣΥΝΤΕΤΑΓΜΕΝΩΝ (ΕΓΣΑ '87)
 ΑΡ. ΑΓΡΟΤΕΜΑΧΙΟΥ 1204**

ΣΗΜΕΙΟ	X	Y	ΠΛΕΥΡΑ
A4	308083.4283	4371303.1211	50,00
A5	308123.6192	4371332.8648	20,00
A6	308111.7217	4371348.9411	50,00
A7	308071.5308	4371319.1974	20,00
A4	308083.4283	4371303.1211	
ΕΜΒΑΔΟΝ = 1.000,00 m ²		ΠΕΡΙΜΕΤΡΟΣ = 140,00 m	

ΑΠΟΣΠΑΣΜΑ ΧΑΡΤΗ 1:5.000 "ΑΝΑΔΑΣΜΟΣ ΜΕΓΑΛΑ ΚΑΛΥΒΙΑ 1978"

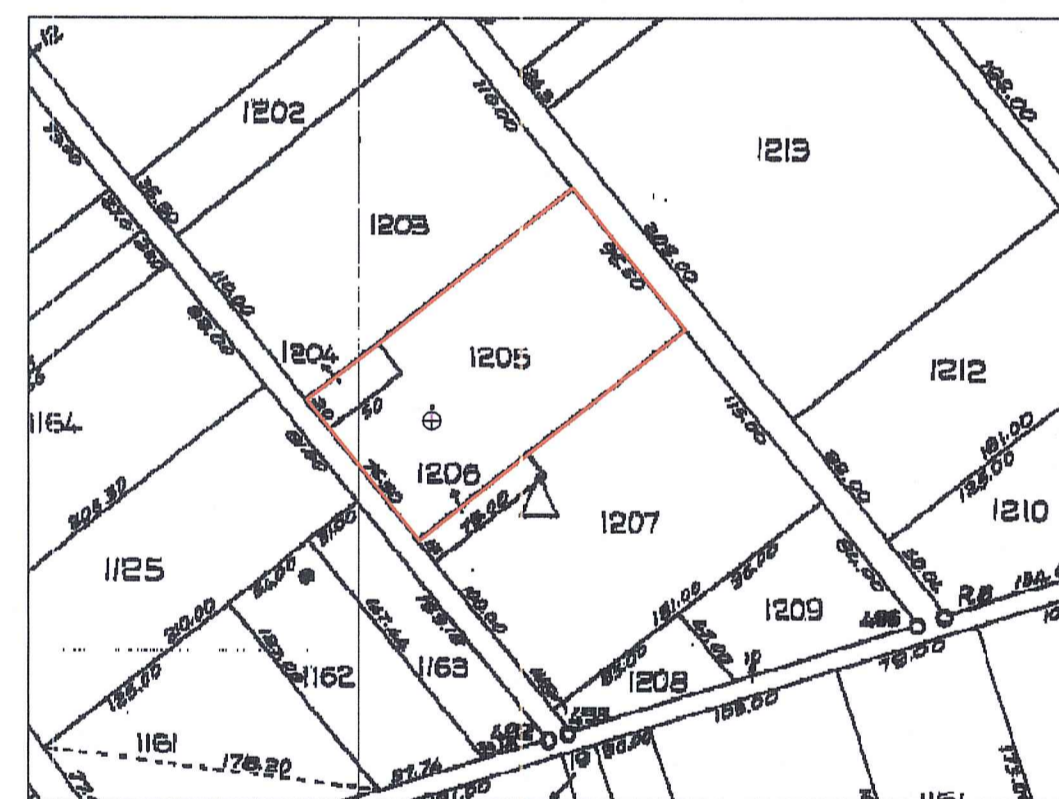

ΑΠΟΣΠΑΣΜΑ ΑΠΟ ΚΤΗΜΑΤΟΛΟΓΙΟ



**ΠΙΝΑΚΑΣ ΣΥΝΤΕΤΑΓΜΕΝΩΝ (ΕΓΣΑ '87)
 ΣΥΝΟΛΙΚΟΥ ΓΗΠΕΔΟΥ**

ΣΗΜΕΙΟ	X	Y	ΠΛΕΥΡΑ
A1	308217.0220	4371426.8697	96,50
A2	308274.4274	4371349.3011	181,00
A3	308128.9361	4371241.6289	76,50
A4	308083.4283	4371303.1211	20,00
A7	308071.5308	4371319.1974	50,00
A6	308111.7217	4371348.9411	131,00
A1	308217.0220	4371426.8697	
ΕΜΒΑΔΟΝ = 17.466,50 m ²		ΠΕΡΙΜΕΤΡΟΣ = 555,00 m	

ΟΡΟΙ ΔΟΜΗΣΗΣ
ΔΟΜΗΣ ΕΚΤΟΣ ΣΧΕΔΙΟΥ Π.Δ. ΤΗΣ
24/31-05-1985(ΦΕΚ 270 Δ)

Ελάχιστο Εμβαδόν	4.000 τ.μ.
Ελάχιστο Πρόσωπο	25,00 μ.
Κάλυψη	10 %
Συν. Δόμησης	0,2
Αποστάσεις Δ	15,00 μ
Μέγ. Ύψος	7,50 μ

ΕΡΓΟΔΟΤΗΣ: ΜΑΡΓΑΡΙΤΗΣ ΒΑΣΙΛΕΙΟΣ
 ΜΑΡΓΑΡΙΤΗΣ ΜΑΡΙΕΤΤΑ
 ΜΑΡΓΑΡΙΤΗΣ ΘΩΜΑΣ
 ΜΑΡΓΑΡΙΤΗΣ ΓΕΩΡΓΙΟΣ

ΕΡΓΟ: ΑΠΟΤΥΠΩΣΗ ΑΓΡΟΤΕΜΑΧΙΟΥ

ΘΕΣΗ: ΘΕΣΗ "ΜΑΡΜΑΡΑΣ"
 ΚΤΗΜΑΤΙΚΗ ΠΕΡΙΦΕΡΕΙΑ Τ.Κ. ΜΕΓΑΛΩΝ ΚΑΛΥΒΙΩΝ
 ΔΗΜΟΣ ΤΡΙΚΚΑΙΩΝ

ΘΕΜΑ: ΤΟΠΟΓΡΑΦΙΚΟ

ΑΡ. ΣΧΕΔΙΟΥ: T1

ΚΛ 1:1.000

ΜΕΛΕΤΗΤΗΣ: ΚΑΚΑΒΟΣ ΝΙΚΟΛΑΟΣ
 ΠΟΛ. ΜΗΧ. Ε.Μ.Π.

ΥΠΟΓΡΑΦΗ: **ΝΙΚΟΛΑΟΣ Δ. ΚΑΚΑΒΟΣ**
 ΔΙΠΛΩΜ. ΠΟΛΙΤΙΚΟΣ ΜΗΧΑΝΙΚΟΣ Ε.Μ.Π.
 ΜSc ΔΟΜΟΣΤΑΤΙΚΟΣ ΣΧΕΔΙΑΣΜΟΣ Ε.Μ.Π.
 ΜΙΑΟΥΝΗ 31 - Τ.Κ. 42100 - ΤΡΙΚΑΛΑ - ΤΗΛ: 24310 20883
 Α.Μ. Τ.Ε.Ε. 95841
 ΑΦΜ: 113816515 - ΔΟΥ: ΤΡΙΚΑΛΩΝ

ΣΦΡΑΓΙΔΑ: **ΝΙΚΟΛΑΟΣ Δ. ΚΑΚΑΒΟΣ**
 ΤΡΙΚΑΛΑ 16.05.14
 Ελεγχθηκε
 εγγράφο μας ΤΡΙΚΑΛΑ 24/05/14
ΤΣΙΑΜΗ ΑΝΝΑ
 ΔΑΣΟΛΟΓΟΣ

ΗΜΕΡΟΜΗΝΙΑ: ΜΑΡΤΙΟΣ 2014