ΑΠΟΣΠΑΣΜΑ ΑΡΧΙΚΗΣ ΔΙΑΝΟΜΗΣ 1930

Κλιμακα 1: 5000

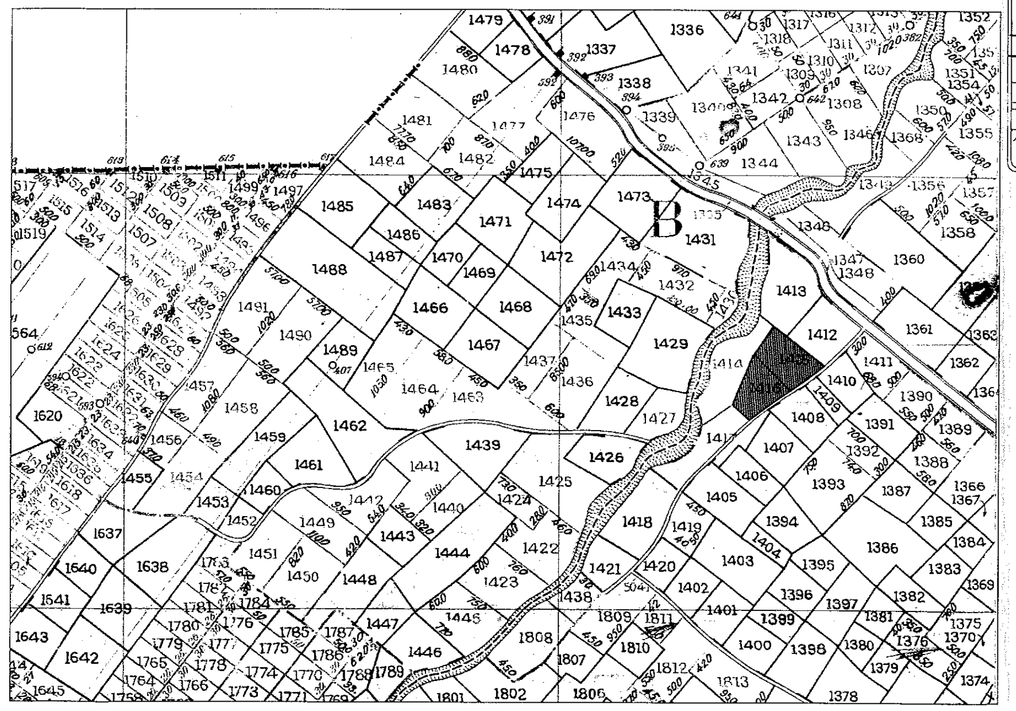

ΥΠΟΜΝΗΜΑ

Οι μετρήσεις του πολυγωνομετρικού δικτύου, εξαρτημένου από το κρατικό δίκτυο της ΓΥΣ, περιγεωγραφικα σημεια, Θ90(4Ο' Θετέλη, μεΧ=515975.538 Ψ= 4548844.399 Φ=91.750), εγιναν με διορθωμενες περιστρεφόμενες, με δίκτυο GPS TOPCON Hyper Pro (L1+L2) ακριβείας στατικού εντοπισμού ,θέσης 5mm +/- 1.4, η δε λεπτομερής αποτύπωση της υπάρχουσας κατάστασης, εγινε με γεωδαιτικον σταθμο TOPCON ακριβείας 10cc (αριζοντιον και κατακορύφον γωνιών) και 3mm +/- 3ppm ακριβείας μέτρησης μηκών

σημεια αποτυπωσης

οριο ιδιοκτησιας 1415&1416

οριο διανομης 1930

περιφραξη

συμπαγης περιφραξη

κτισμα

ΔΗΜΟΣ ΔΟΞΑΤΟΥ Π.Ε. ΔΡΑΜΑΣ

Αγροκτημα Δοξατου

Αγροτεμαχια 1415 & 1416

ΤΟΠΟΓΡΑΦΙΚΟ ΔΙΑΓΡΑΜΜΑ

Κλιμακα 1:500

ΚΑΤΟΨΗ ΠΕΡΙΦΡΑΞΗΣ

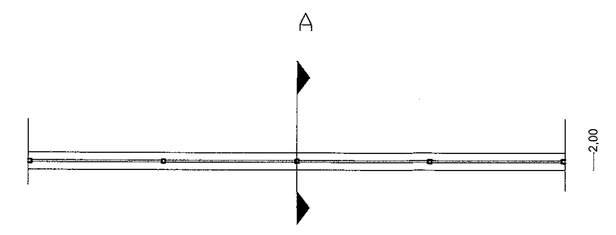

ΣΧΗΜΑΤΙΚΗ ΟΨΗ ΠΕΡΙΦΡΑΞΗΣ

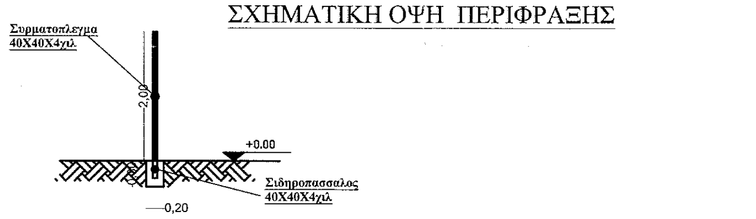

ΣΧΗΜΑΤΙΚΗ ΤΟΜΗ ΠΕΡΙΦΡΑΞΗΣ

ΦΩΤΟΓΡΑΦΙΚΗ ΑΠΟΤΥΠΩΣΗ

Λήψη Φωτογραφίας από το σημείο Φ1

Λήψη Φωτογραφίας από το σημείο Φ4

Λήψη Φωτογραφίας από το σημείο Φ2

Λήψη Φωτογραφίας από το σημείο Φ5

Λήψη Φωτογραφίας από το σημείο Φ3

ΣΥΝΤΕΤΑΓΜΕΝΕΣ (ΕΓΣΑ '87) ΚΤΙΣΜΑΤΩΝ

Με την βοήθεια των ορθογωνιων συντεταγμενων των κορυφων του γηπεδου

	α/α	Χ	Ψ
Ισογεια αποθηκη	1	518241.98	4549873.97
	2	518248.97	4549866.82
	3	518234.68	4549852.83
	α'	518227.68	4549859.98
Ισογειο στεγαστρο	2	518248.97	4549866.82
	3	518234.68	4549852.83
	β	518241.67	4549845.69
	4	518255.97	4549859.67

ΑΝΑΛΥΤΙΚΗ ΕΜΒΑΔΟΜΕΤΡΗΣΗ

ΕΛΛΗΝΙΚΟ ΓΕΩΔΑΙΤΙΚΟ ΣΥΤΗΜΑ ΑΝΑΦΟΡΑΣ 1987 (ΕΓΣΑ87)

Α/Δ	Αποστάσεις κορυφών		Χ	Ψ
Α	ΑΒ=	36,35	518254,620	4549928,550
Β	ΒΓ=	55,63	518266,540	4549917,360
Γ	ΓΔ=	40,51	518307,110	4549879,300
Δ	ΔΕ=	31,59	518275,320	4549854,190
Ε	ΕΖ=	39,64	518248,690	4549837,190
Ζ	ΖΗ=	9,85	518211,090	4549824,650
Η	ΗΘ=	15,89	518203,830	4549831,310
Θ	ΘΙ=	55,60	518207,860	4549846,680
Ι	ΙΑ=	38,69	518233,43	4549894,96

Ε = ((Χn+1 + Χn) * ..... * (Ψn+1 - Ψn))/2 =5003,99τμ

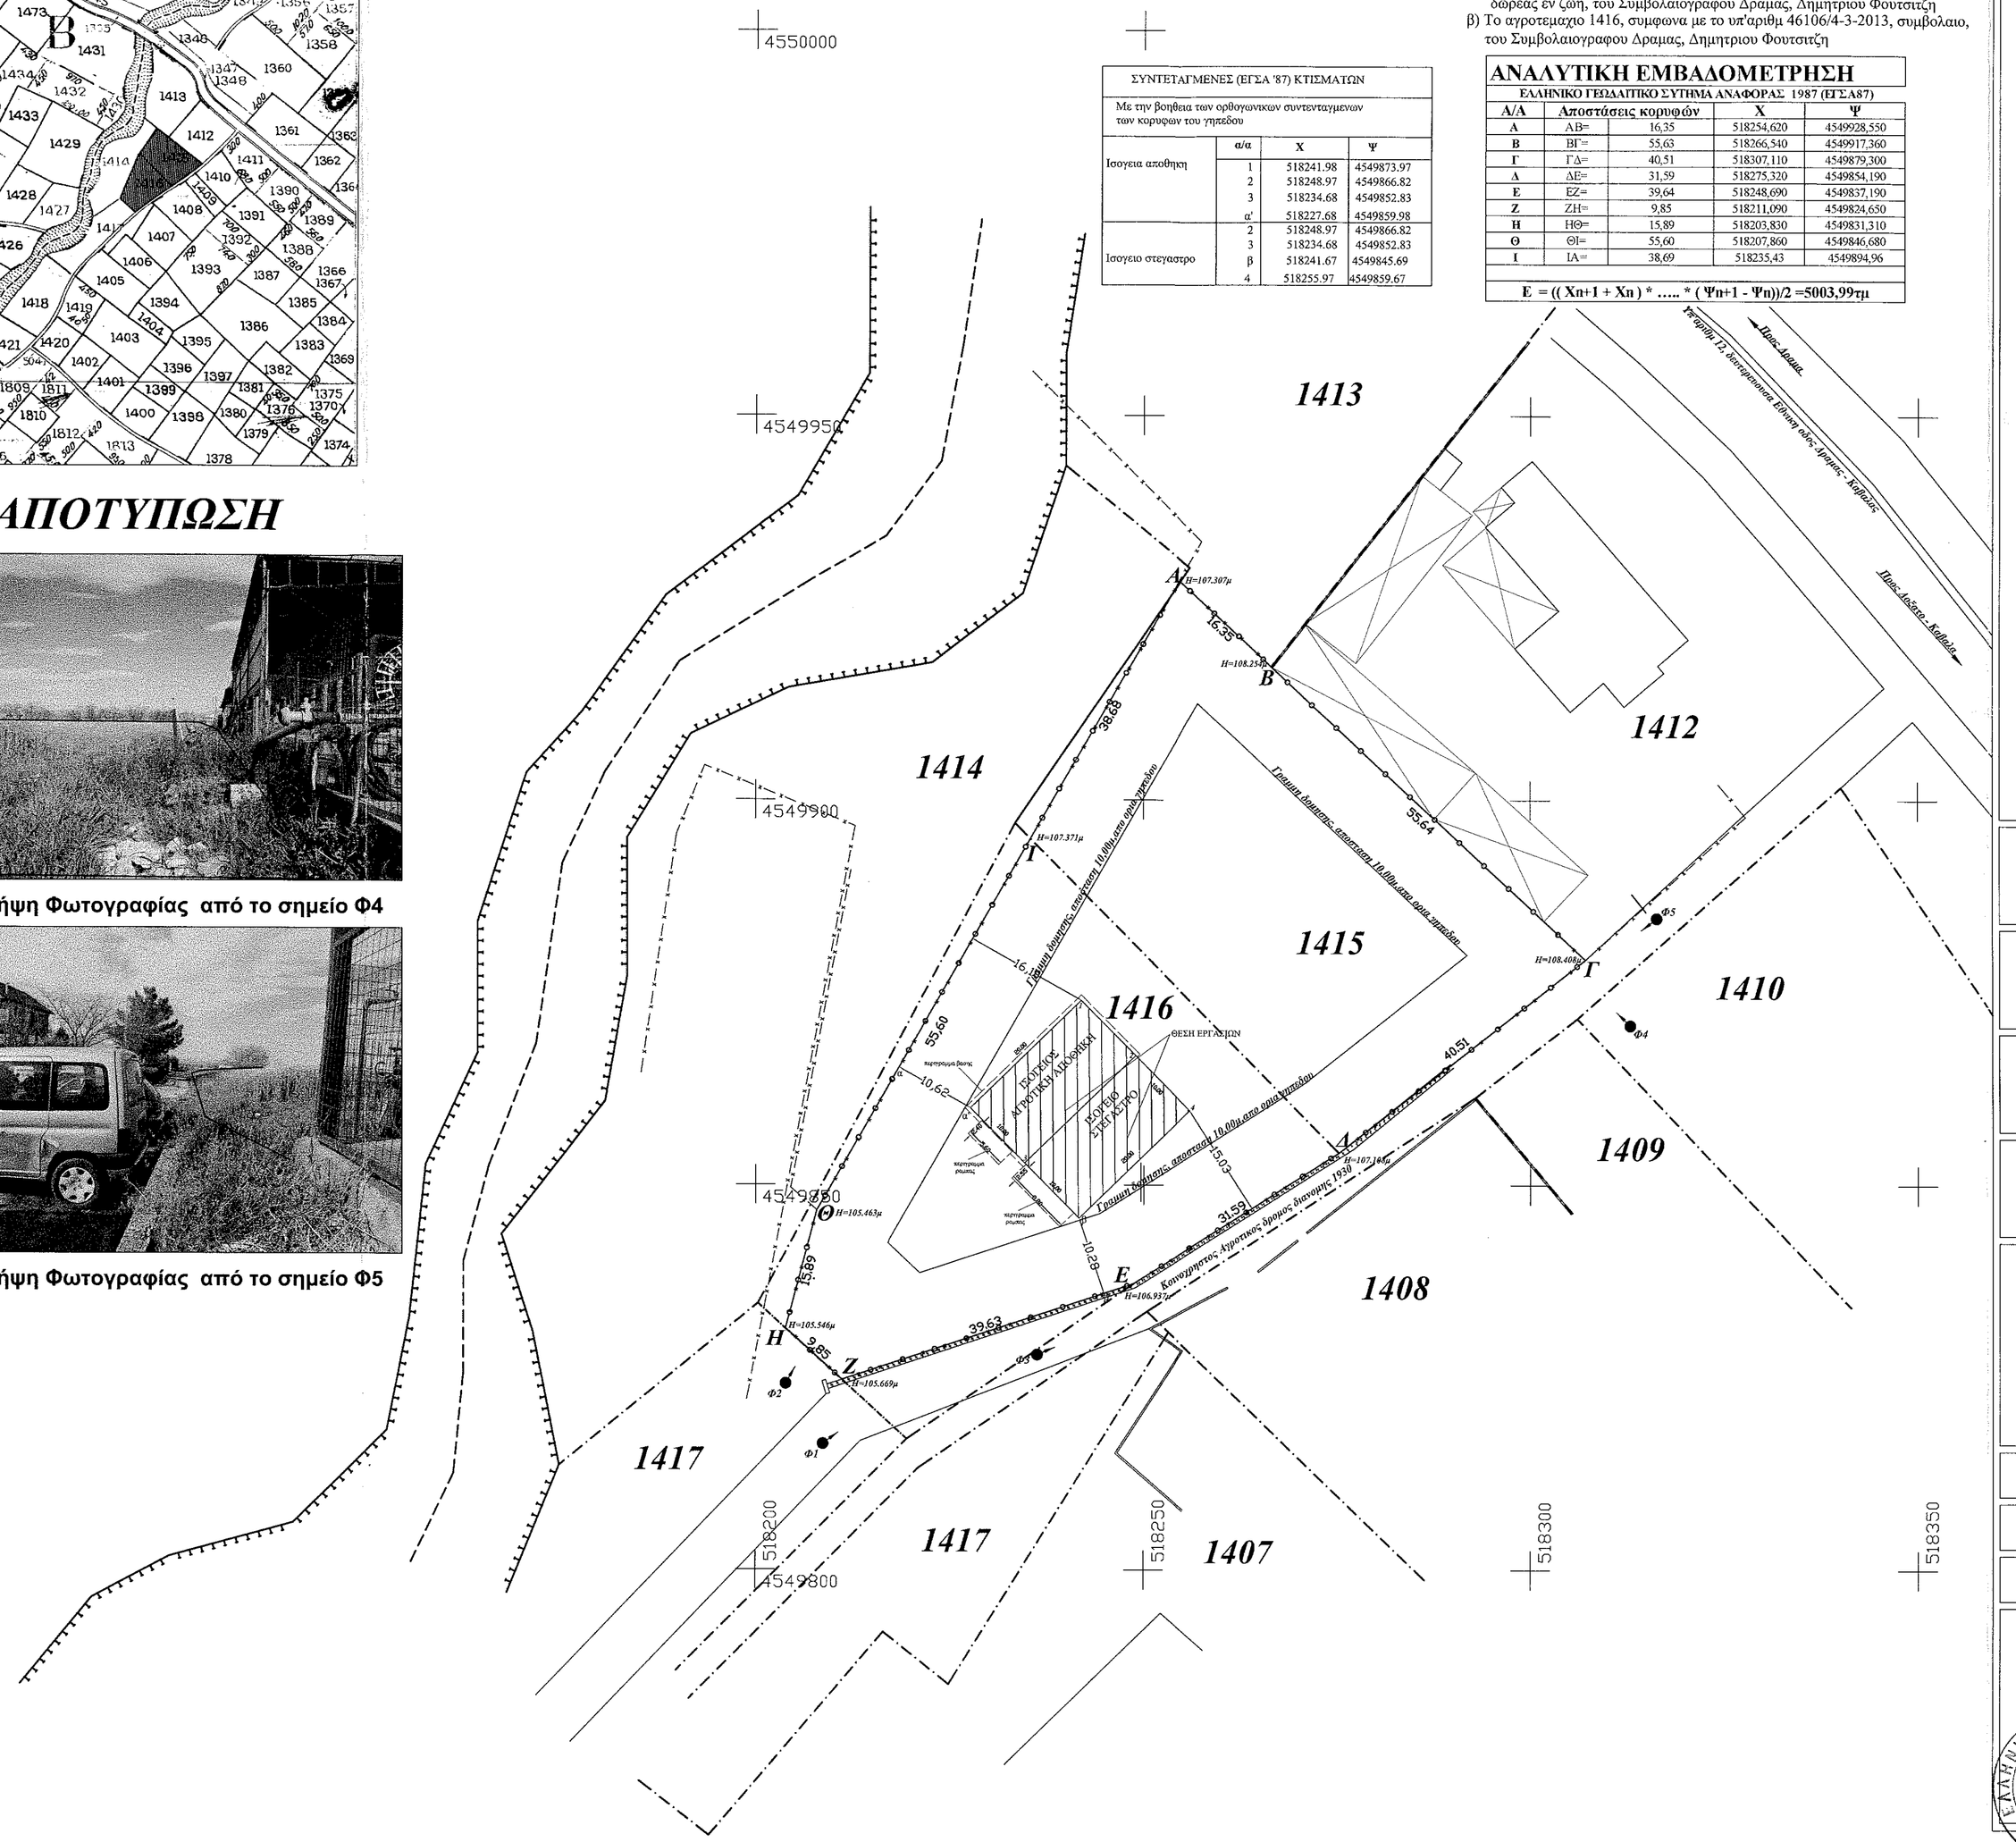
4550000
4549950
4549900
4549850
4549800
518200
518250
518300
518350
1413
1412
1414
1415
1416
1410
1409
1408
1417
1407
Α
Β
Γ
Δ
Ε
Ζ
Η
Θ
Ι
Φ1
Φ2
Φ3
Φ4
Φ5
Η=107.387μ
Η=108.258μ
Η=107.371μ
Η=108.488μ
Η=105.463μ
Η=105.566μ
Η=105.669μ
Η=107.165μ
55.63
40.51
31.59
39.64
9.85
15.89
55.60
38.69
10.60
15.80
10.20
39.62
