


**ΣΥΝΤΕΤΑΓΜΕΝΕΣ ΣΗΜΕΙΩΝ ΣΕ Ε.Γ.Σ.Α 87**

ΣΗΜΕΙΟ	X	Y
A1	767167.45	4177474.31
A2	767190.70	4177465.05
A3	767209.19	4177461.28
A4	767236.15	4177448.02
A5	767250.67	4177440.63
A6	767261.73	4177442.67
A7	767267.10	4177437.97
A8	767273.90	4177436.97
A9	767289.52	4177419.17
A10	767304.44	4177410.56
A11	767315.28	4177408.28
A12	767318.61	4177404.77
A13	767331.91	4177404.71
A14	767368.14	4177391.01
A15	767374.17	4177389.49
A16	767389.88	4177386.43
A17	767398.05	4177386.98
A18	767410.36	4177386.62
A19	767447.53	4177378.61
A20	767469.83	4177374.14
A21	767484.23	4177369.61
A22	767493.25	4177364.76
A23	767495.44	4177367.09
A24	767500.43	4177372.38
A25	767494.91	4177378.80
A26	767502.92	4177384.83
A27	767501.00	4177385.90
A28	767484.94	4177405.45
A29	767472.89	4177424.57
A30	767475.92	4177442.09
A31	767473.36	4177448.54
A32	767465.64	4177454.04
A33	767462.12	4177468.59
A34	767462.07	4177471.57
A35	767436.93	4177484.83
A36	767418.62	4177496.33
B23	767412.91	4177499.18
B24	767380.38	4177521.10
B25	767371.68	4177526.31
B26	767338.12	4177545.18
B27	767313.05	4177558.32
B28	767289.72	4177569.51
B29	767274.91	4177576.97
B30	767267.55	4177588.43
B31	767266.94	4177594.15
B32	767261.02	4177601.04
B33	767254.78	4177605.10
B34	767242.94	4177609.33
B35	767228.45	4177608.68
B36	767202.73	4177634.78
B37	767190.78	4177649.99
B38	767141.05	4177590.67
B39	767098.80	4177537.91
B40	767095.97	4177531.02
B41	767097.01	4177524.27
B42	767104.88	4177517.88
B43	767116.13	4177514.33
B44	767121.55	4177511.20
B45	767128.15	4177512.60
B46	767135.07	4177510.27
B47	767139.50	4177502.60
B48	767140.41	4177490.85
B49	767144.60	4177483.60
B1	767161.43	4177476.24

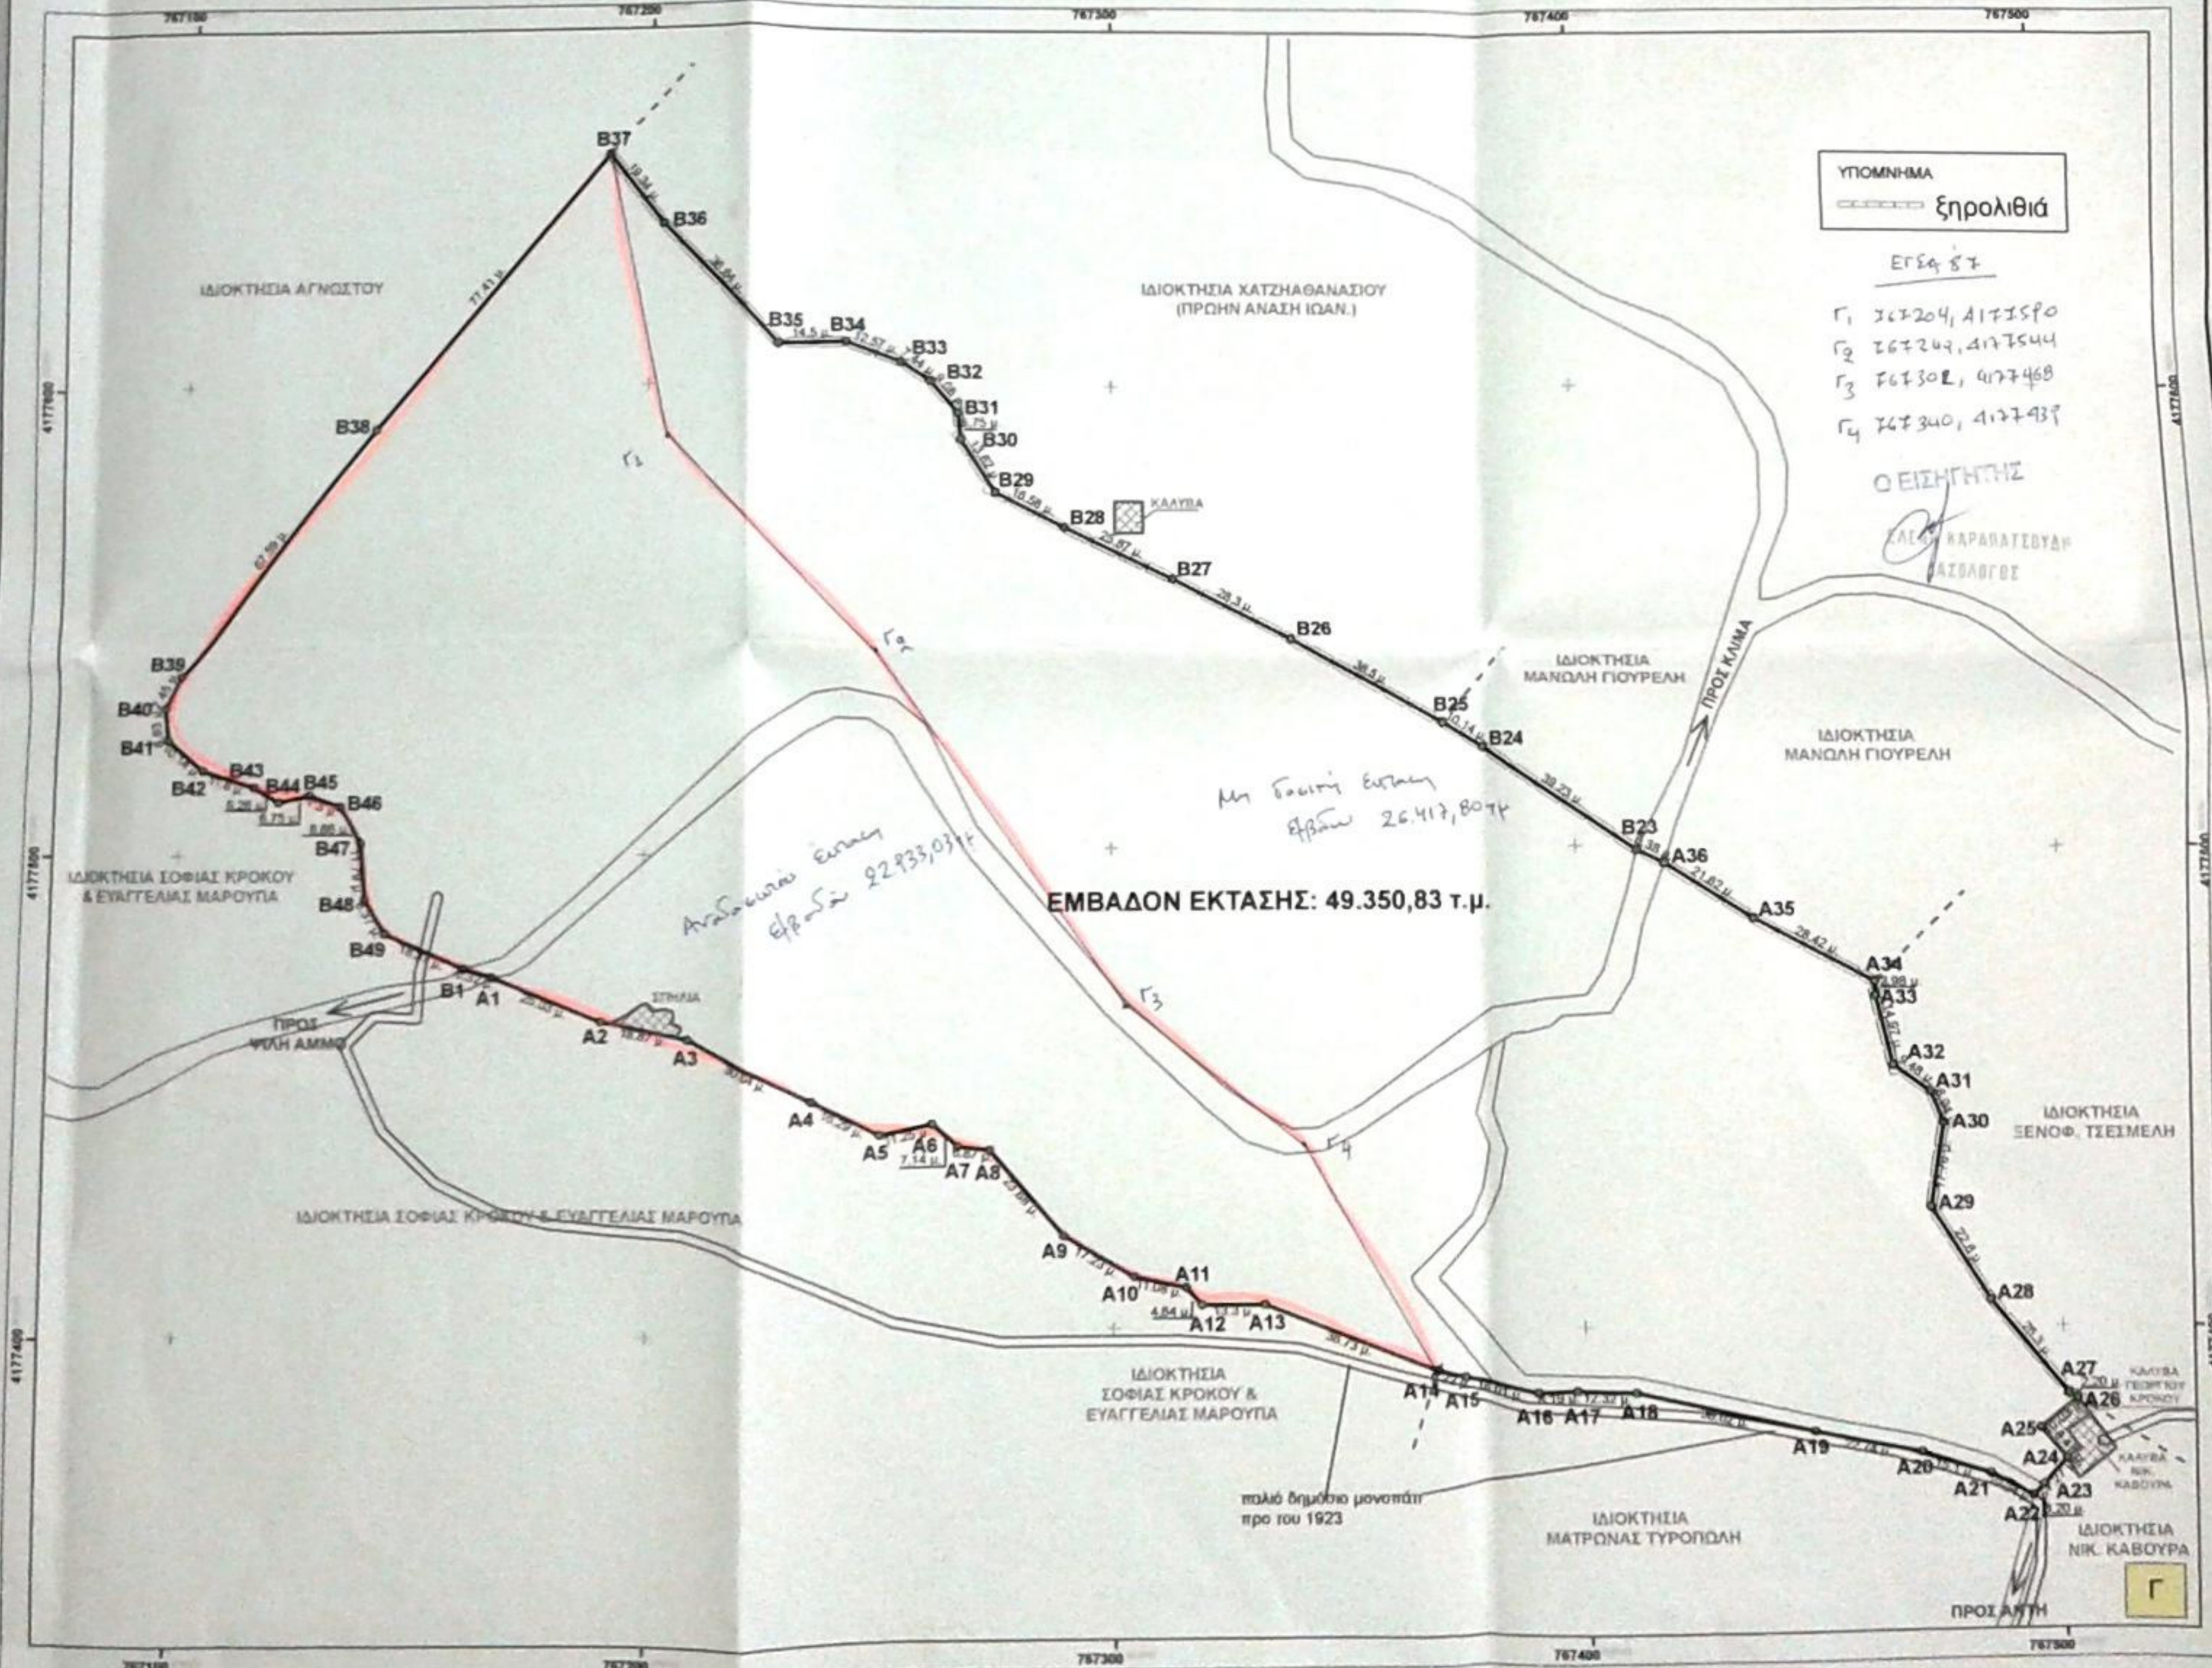

**ΥΠΟΜΝΗΜΑ**  
 Ξηρολιθιά  
 ΕΓΣΑ 87  
 Γ<sub>1</sub> 267204, 4177590  
 Γ<sub>2</sub> 267204, 4177544  
 Γ<sub>3</sub> 267302, 4177468  
 Γ<sub>4</sub> 267340, 4177437  
 Ο ΕΙΣΗΓΗΤΗΣ  
 ΚΑΛΩΣ ΚΑΡΑΧΑΤΣΟΥΡΗΣ  
 ΑΣΤΕΡΑΚΙΟΥ

Δηλώνω ότι η έκταση όπως αυτή αποτυπώνεται στο από 03/2014 συνταχθέν υπ' εμού τοπογραφικό διάγραμμα, είναι αυτή που απεικονίζεται στο ενσωματωμένο απόσπασμα πτυχιδίας Γ.Υ.Σ. 6778/7,8 κλίμακας 1:5.000 και εν γένει των συνεπειών που θα προκύψουν από τυχόν ανακρίβη τοποθέτηση αυτής επί του αποσπάσματος χάρτου Γ.Υ.Σ.

SILVA NATURA ΕΛΕΥΘΕΡΟΣ ΣΤΑΜΑΤΟΠΟΥΛΟΣ & ΣΙΑ Ε.Ε.  
 Δ.Τ. SILVA NATURA Ε.Ε.  
 ΔΙΕΥΣΗ ΠΕΡΙΒΑΛΛΟΝΤΙΚΩΝ ΜΕΛΕΤΩΝ  
 ΑΠ. ΒΑΡΒΑΡΑΣ 75, 17235 ΔΑΦΝΗ  
 Τηλ: 210 9273900 - 1 - 2  
 Φαξ: 210 9240200  
 e-mail: forest@otenet.gr  
 www.silva-natura.gr

ΜΑΡΤΙΟΣ 2014, ΔΑΦΝΗ

**SILVA NATURA Ε.Ε.**  
 Δρ. ΕΛ. ΣΤΑΜΑΤΟΠΟΥΛΟΣ κ' ΣΥΝΕΡΓΑΤΕΣ  
 ΔΑΣΙΚΕΣ ΠΕΡΙΒΑΛΛΟΝΤΙΚΕΣ ΜΕΛΕΤΕΣ  
 ΦΩΤΟΕΡΜΗΝΕΙΕΣ - ΔΑΣΙΚΟΙ ΧΑΡΤΕΣ  
 ΕΦΑΡΜΟΓΕΣ G.I.S.  
 ΑΓ. ΒΑΡΒΑΡΑΣ 75, 17235 ΔΑΦΝΗ  
 ΤΗΛ. 210 9273900 - 1 - 2  
 ΦΑΞ 210 9240200  
 e-mail: forest@otenet.gr  
 www.silva-natura.gr

**ΤΟΠΟΓΡΑΦΙΚΟ ΔΙΑΓΡΑΜΜΑ**  
 (Βάσει του άρθρου 10, παρ. α) του Π.Δ. 344/2000)

**ΕΡΓΟΔΟΤΗΣ :**  
 ΚΩΝΣΤΑΝΤΙΝΟΣ ΚΡΟΚΟΣ  
 ΑΝΤΩΝΙΟΣ ΚΡΟΚΟΣ

**ΘΕΣΗ ΙΔΙΟΚΤΗΣΙΑΣ :**  
 "ΜΕΤΡΙΚΗ", ΤΟΠ. ΚΟΙΝΟΤΗΤΑΣ ΠΑΛΑΙΟΚΑΣΤΡΟΥ,  
 ΝΟΜΟΣ ΣΑΜΟΥ, ΠΕΡΙΦΕΡΕΙΑ ΒΟΡΕΙΟΥ ΑΙΓΑΙΟΥ

**ΜΕΛΕΤΗΤΗΣ :**  
 Δρ. ΣΤΑΜΑΤΟΠΟΥΛΟΣ ΕΛΕΥΘΕΡΙΟΣ  
 ΔΑΣΟΛΟΓΟΣ - ΠΕΡΙΒΑΛΛΟΝΤΟΛΟΓΟΣ  
 Α.Μ. ΓΕΩ.Ε.Ε. - 202981

**ΧΑΡΤΟΓΡΑΦΙΚΗ ΕΠΙΜΕΛΕΙΑ :**  
 ΡΥΓΓΙΤΗΣ ΘΕΟΔΩΡΟΣ Μ.Σ.σ.  
 ΣΕΡΡΑ ΠΑΝΑΓΙΩΤΑ  
 ΚΑΛΟΓΗΡΟΣ ΓΕΩΡΓΙΟΣ  
 ΤΑΝΤΑΡΟΥΒΑΣ - ΠΑΠΑΓΕΩΡΓΙΟΥ ΠΑΥΛΟΣ

**ΘΕΜΑ :**  
 Α) Προβολή της ιδιοκτησίας του εργοδότη, στο τοπογραφικό διάγραμμα της Γ.Υ.Σ. 6778/7,8 κλίμακας 1:5.000.  
 Β) Προβολή της ιδιοκτησίας του εργοδότη σε Ορθοφωτοχάρτη έτους 1997, ΚΩΔ. 764-174 (Πηγή ΥΠ. ΓΕΩΡΓΙΑΔ), κλίμακας 1:5.000  
 Γ) Τοπογραφικό διάγραμμα της ιδιοκτησίας του εργοδότη κλίμακας 1:1000. Προβολή : Ε.Γ.Σ.Α. 1987  
 Το έργο της ιδιοκτησίας κατασκευάστηκε κατόπιν υποδείξεως του ιδιοκτήτη.

**ΣΦΡΑΓΙΔΑ - ΥΠΟΓΡΑΦΗ ΜΕΛΕΤΗΤΟΥ**

SILVA NATURA ΕΛΕΥΘΕΡΟΣ ΣΤΑΜΑΤΟΠΟΥΛΟΣ & ΣΙΑ Ε.Ε.  
 Δ.Τ. SILVA NATURA Ε.Ε.  
 ΔΙΕΥΣΗ ΠΕΡΙΒΑΛΛΟΝΤΙΚΩΝ ΜΕΛΕΤΩΝ  
 ΑΠ. ΒΑΡΒΑΡΑΣ 75, 17235 ΔΑΦΝΗ  
 Τηλ: 210 9273900 - 1 - 2  
 Φαξ: 210 9240200  
 e-mail: forest@otenet.gr  
 www.silva-natura.gr

ΜΑΡΤΙΟΣ 2014, ΔΑΦΝΗ