



ΤΟΠΟΓΡΑΦΙΚΟ ΔΙΑΓΡΑΜΜΑ  
 ΑΓΡΟΤΕΜΑΧΙΟ ΜΕ ΣΤΟΙΧΕΙΑ Α-Β-Γ-Δ-Α  
 ΕΜΒΑΔΟΥ Ε=1007.88τ.μ. ΚΛΙΜΑΚΑΣ 1:500  
 ΣΤΗ ΘΕΣΗ: 'ΚΟΥΒΑΡΗ' ΛΙΤΟΧΩΡΟΥ  
 Δ. Ε. ΛΙΤΟΧΩΡΟΥ - ΔΗΜΟΥ ΔΙΟΥ ΔΑΛΥΜΠΟΥ

ΣΥΝ/ΝΕΣ ΚΟΡΥΦΩΝ (ΕΓΣΑ \*87)

α/α	X	Y
A	371269.700	4440622.702
B	371274.190	4440644.239
Γ	371318.044	4440642.775
Δ	371309.657	4440617.268
A	371269.700	4440622.702

h=349 m  
 6090444  
 962115

ΜΑΡΤΙΟΣ 2015  
 ΣΥΝΤΑΞΙΑΣ

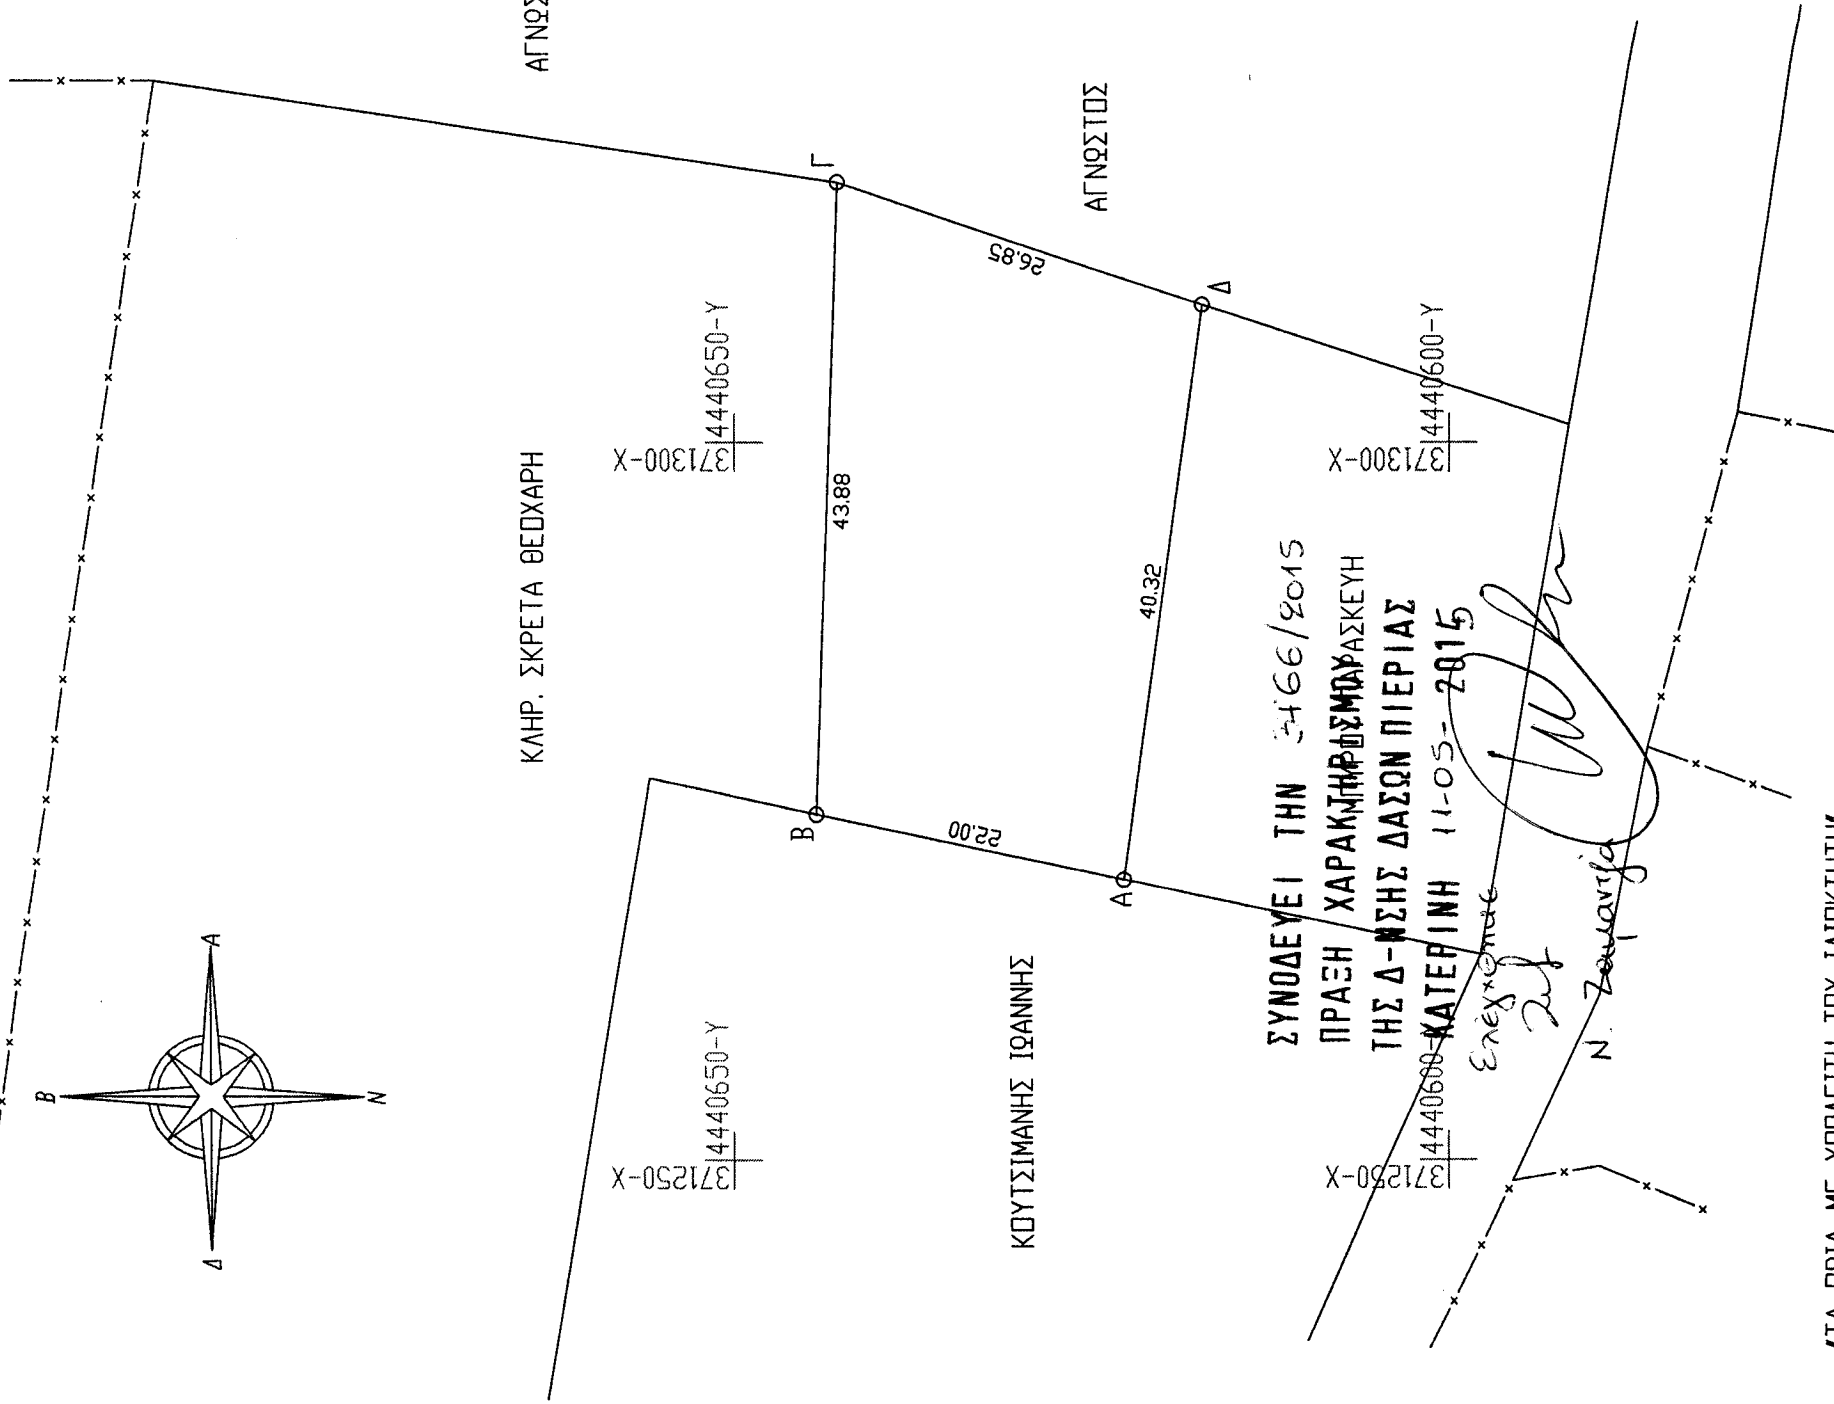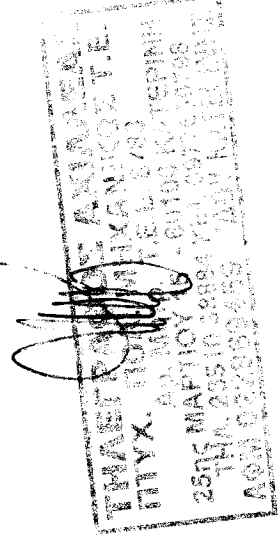

ΣΥΝΟΔΕΥΕΙ ΤΗΝ 24/66/2015  
 ΠΡΑΞΗ ΧΑΡΑΚΤΗΡΙΣΜΟΥ ΑΣΚΕΥΗ  
 ΤΗΣ Δ-ΝΣΗΣ ΔΑΣΩΝ ΠΙΕΡΙΑΣ  
 ΚΑΤΕΡΙΝΗ 11-05-2015

Ενεργειακή  
 N. Zouvaris

ΑΕΡΟΦΩΤΟΓΡΑΦΙΑ - ΔΑΔΙΠΟΡΙΚΟ ΣΚΑΡΙΦΩΦΙΜΑ



'ΤΑ ΔΡΙΑ ΜΕ ΥΠΟΔΕΙΞΗ ΤΟΥ ΙΔΙΟΚΤΗΤΗ'