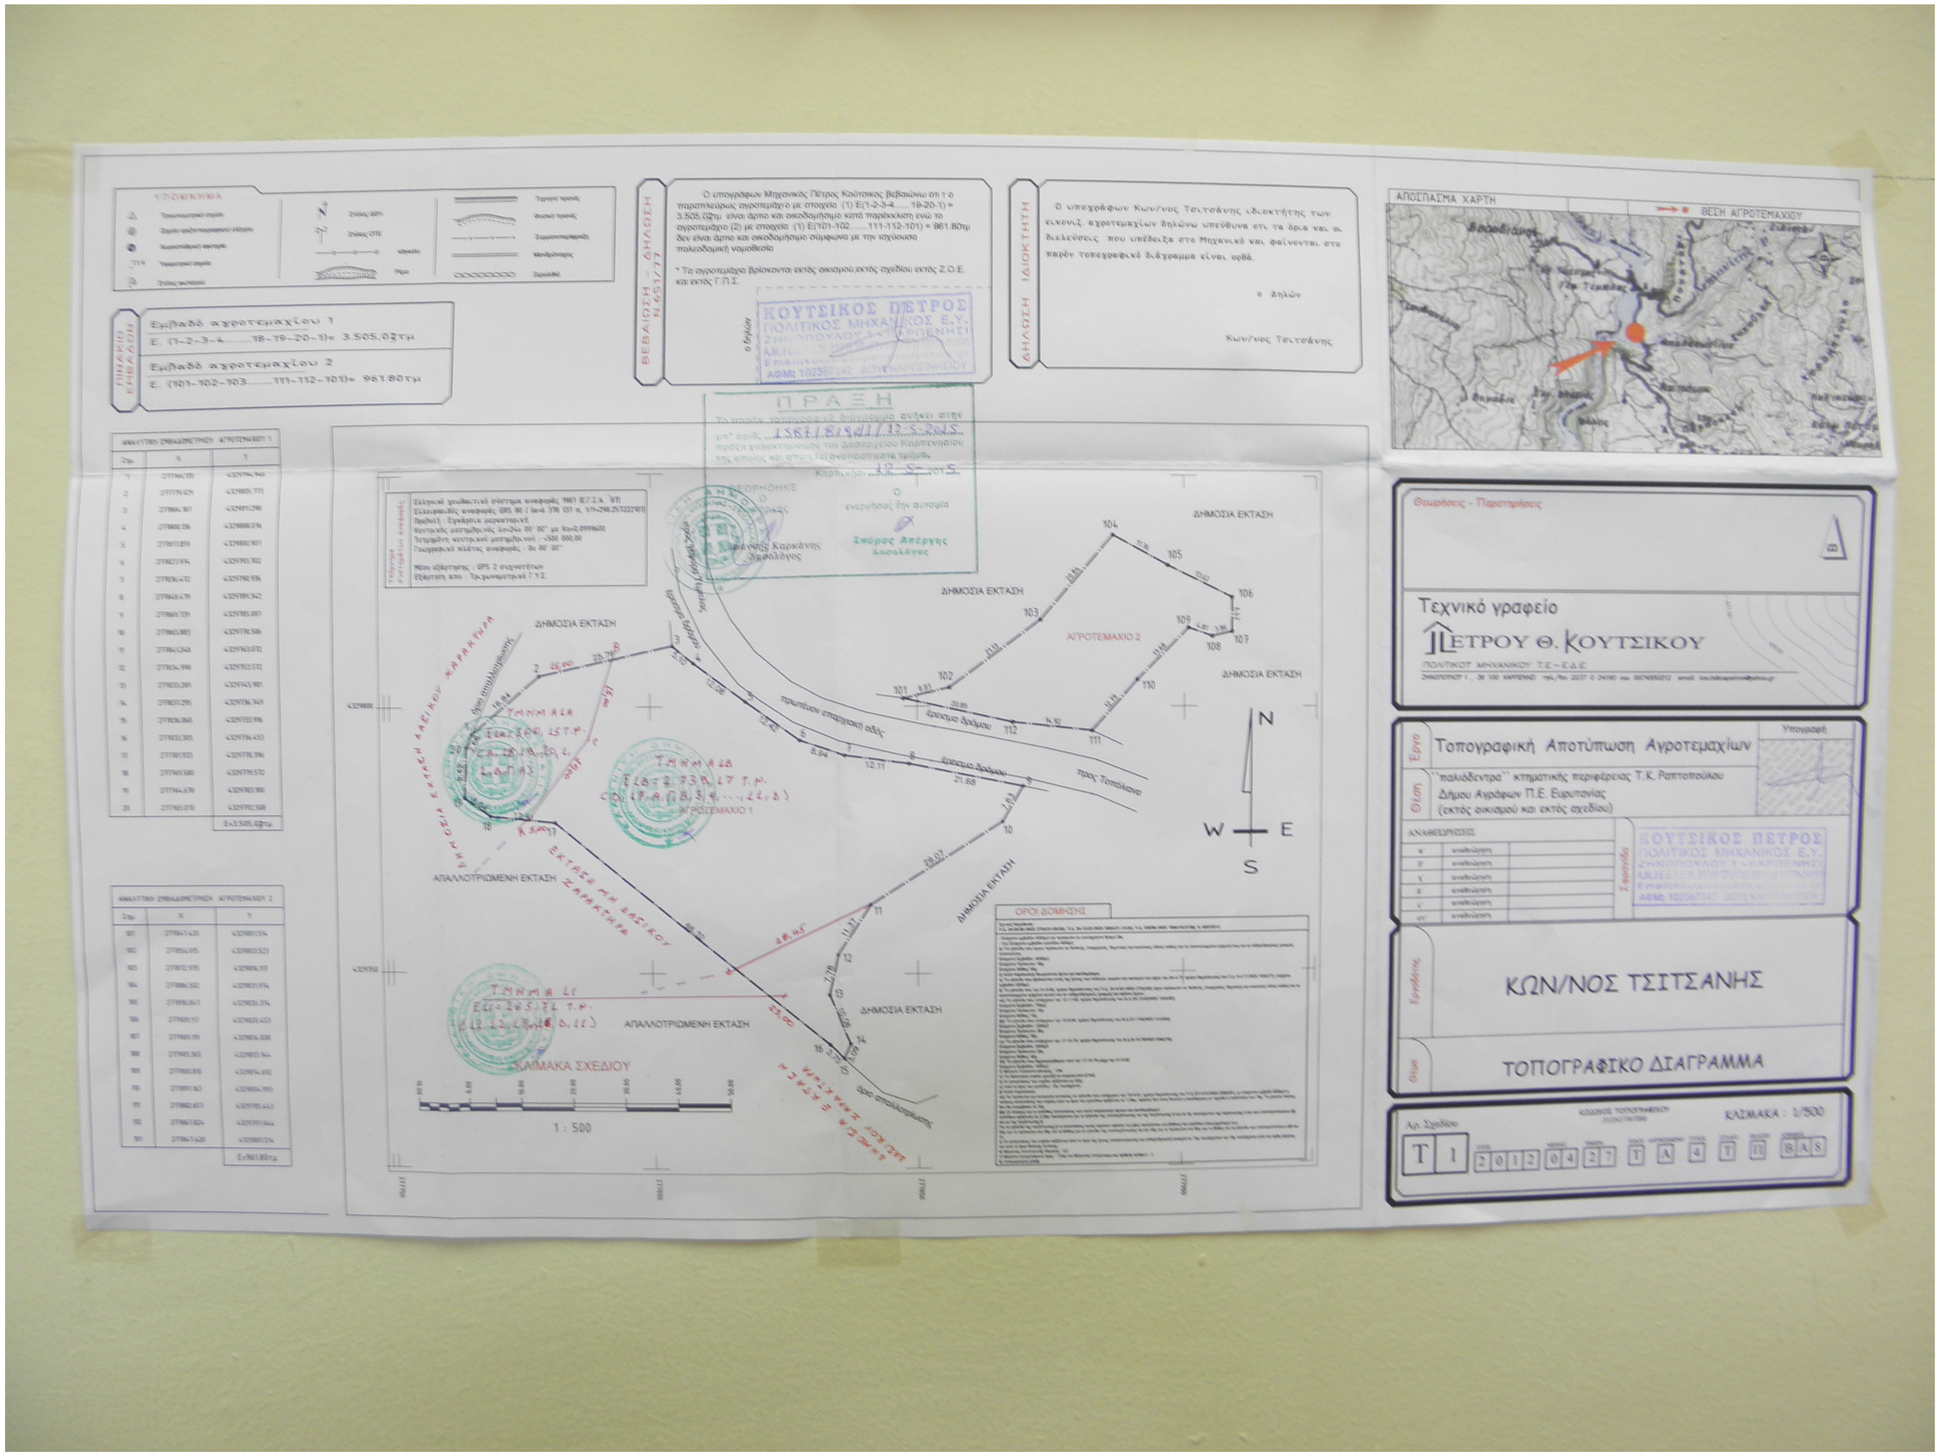
ΥΠΟΜΝΗΜΑ
ΒΕΒΑΙΩΣΗ - ΔΗΛΩΣΗ Ν.651/77
Ο υπογράφων Μηχανικός Πέτρος Κούτσικος βεβαιώνω ότι το τεμαχίδιο αγροτεμάχιο με στοιχεία (1) Ε(1-2-3-4.....18-20-1) = 3.505,02τμ είναι άρτιο και οικοδομήσιμο κατά παρέκκλιση ενώ το αγροτεμάχιο (2) με στοιχεία (1) Ε(101-102.....111-112-101) = 961.80τμ δεν είναι άρτιο και οικοδομήσιμο σύμφωνα με την κείμενη πολεοδομική νομοθεσία
* Τα αγροτεμάχια βρίσκονται εκτός οικισμού,εκτός σχεδίου εκτός Ζ.Ο.Ε. και εκτός Γ.Π.Σ.
ΚΟΥΤΣΙΚΟΣ ΠΕΤΡΟΣ
ΠΟΛΙΤΙΚΟΣ ΜΗΧΑΝΙΚΟΣ Ε.Υ.
ΑΔΜΣ 102367/42
ΔΗΛΩΣΗ ΙΔΙΟΚΤΗΤΗ
Ο υποφαίνων Κων/νος Τσιτσάνης ιδιοκτήτης των εικονιζ. αγροτεμαχίων δηλώνω υπεύθυνα ότι τα άρια και οι διλεύσεις που υπέβαλα στο Μηχανικό και φαίνονται στο παρόν τοπογραφικό διάγραμμα είναι ορθά.
Κων/νος Τσιτσάνης
ΑΠΟΣΠΑΣΜΑ ΧΑΡΤΗ
ΘΕΣΗ ΑΓΡΟΤΕΜΑΧΙΟΥ
ΠΡΑΞΗ
ΔΗΜΟΣΙΑ ΕΚΤΑΣΗ
ΑΓΡΟΤΕΜΑΧΙΟ 1
ΑΓΡΟΤΕΜΑΧΙΟ 2
ΑΠΑΛΛΟΤΡΙΩΜΕΝΗ ΕΚΤΑΣΗ
ΚΛΙΜΑΚΑ ΣΧΕΔΙΟΥ
1 : 500
ΟΡΟΙ ΔΟΜΗΣΗΣ
Θεωρήσεις - Παρατηρήσεις
Τεχνικό γραφείο
ΠΕΤΡΟΥ Θ. ΚΟΥΤΣΙΚΟΥ
ΠΟΛΙΤΙΚΟΥ ΜΗΧΑΝΙΚΟΥ Τ.Ε.-Ε.Δ.Ε.
Τοπογραφική Αποτύπωση Αγροτεμαχίων
''παλιόδεντρα'' κτηματικής περιφέρειας Τ.Κ. Ραπτοπούλου
Δήμου Αγράφων Π.Ε. Ευρυτανίας
(εκτός οικισμού και εκτός σχεδίου)
Υπογραφή
ΚΟΥΤΣΙΚΟΣ ΠΕΤΡΟΣ
ΠΟΛΙΤΙΚΟΣ ΜΗΧΑΝΙΚΟΣ Ε.Υ.
ΑΔΜΣ 102367/42
ΚΩΝ/ΝΟΣ ΤΣΙΤΣΑΝΗΣ
ΤΟΠΟΓΡΑΦΙΚΟ ΔΙΑΓΡΑΜΜΑ
Αρ. Σχεδίου
T 1
ΚΛΙΜΑΚΑ : 1/500