ΕΓΣΑ '87

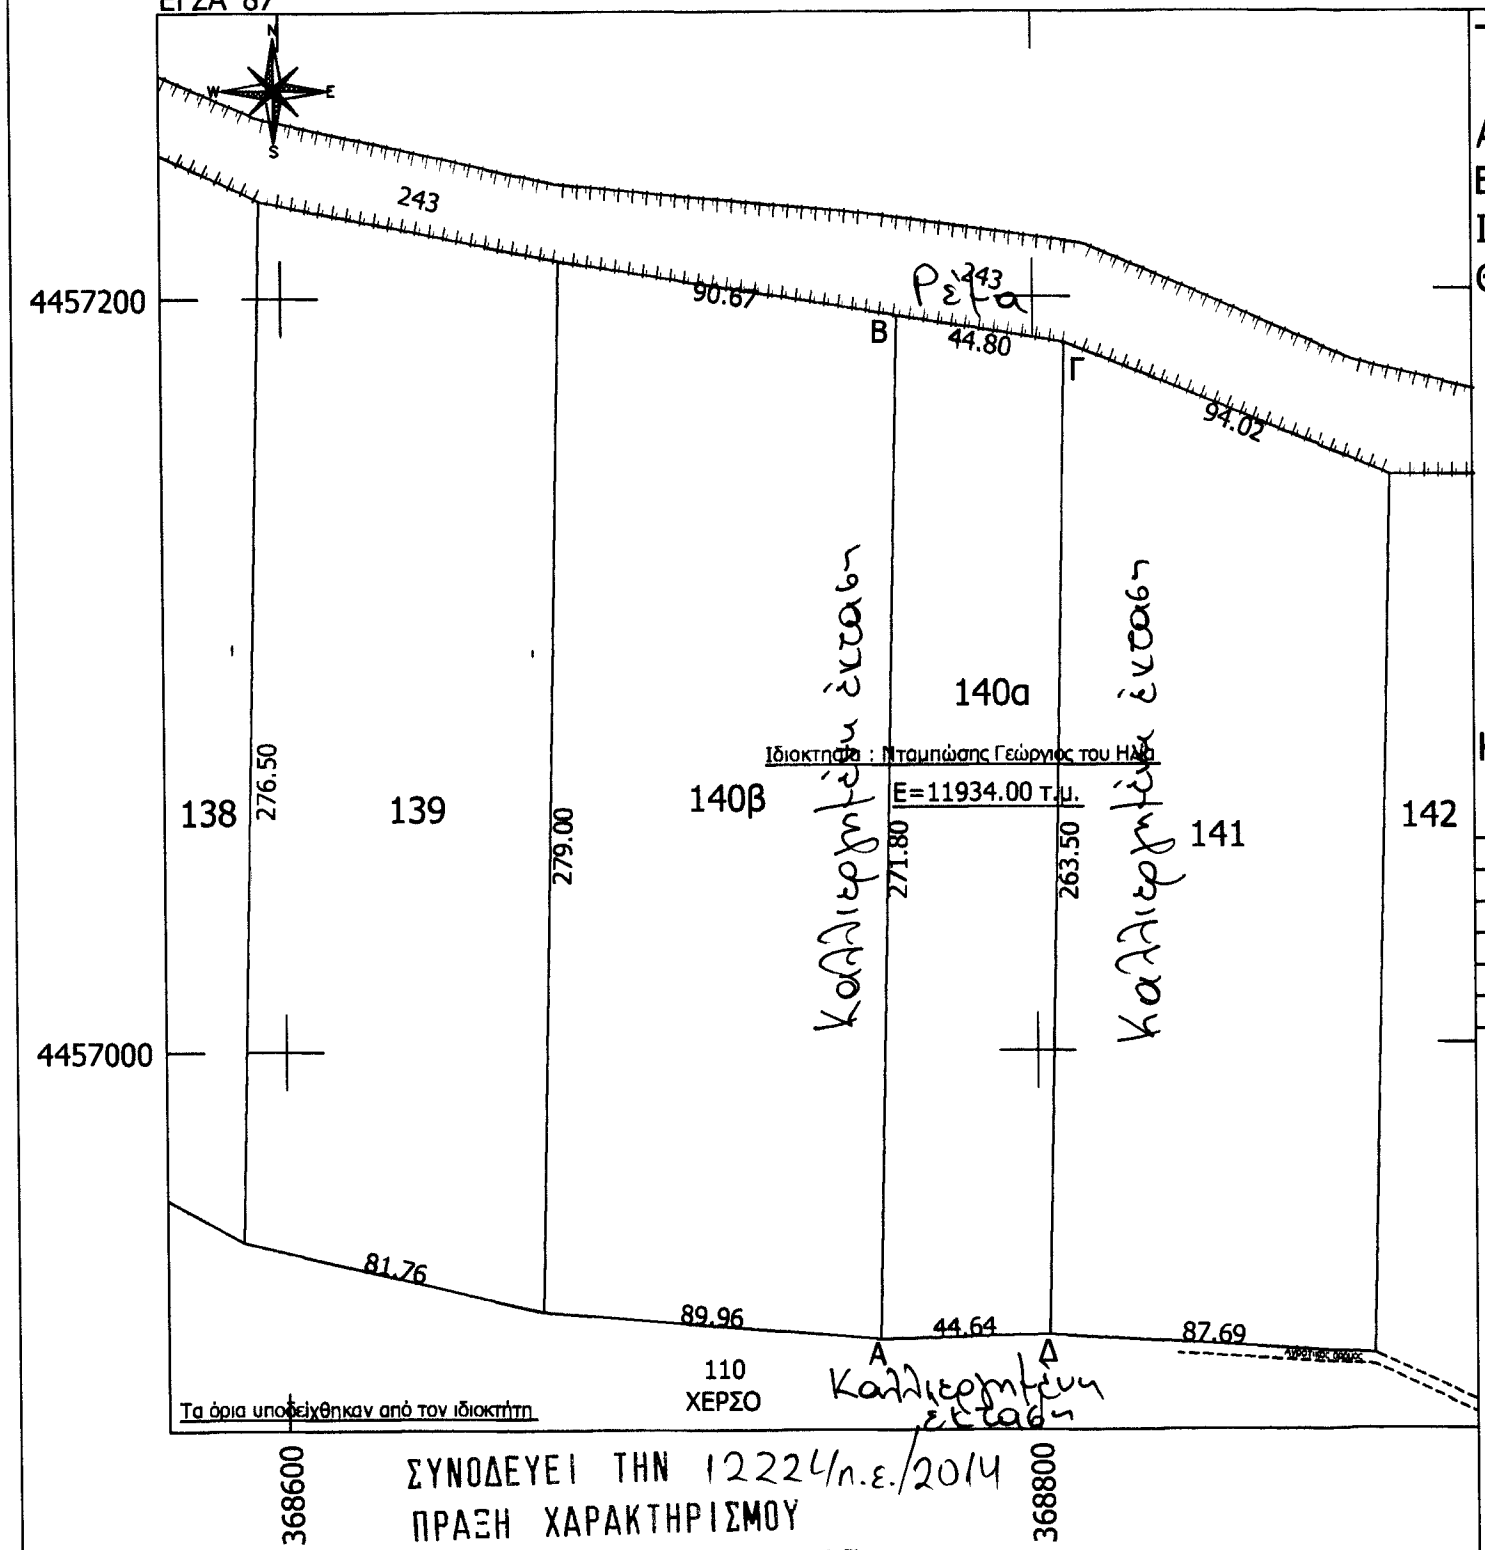

ΤΟΠΟΓΡΑΦΙΚΟ ΔΙΑΓΡΑΜΜΑ

ΑΓΡΟΤΕΜΑΧΙΟΥ ΥΠ'ΑΡΙΘΜ.140α ΥΠΟ ΣΤΟΙΧΕΙΑ : Α-Β-Γ-Δ-Α
Ε=11934.00 τ.μ.
Ιδιοκτησία : Νταμπώσης Γεώργιος του Ηλία
Θέση : "Ζάμπακας" Δημοτικής Κοινότητα Σβορώνου, της Δημοτικής Ενότητας Κατερίνης, του Δήμου Κατερίνης,Περιφερειακή Ενότητα Πιερίας, Περιφέρεια Κεντρικής Μακεδονίας.

ΚΛΙΜΑΚΑ 1:2000

Κορυφές αγροτεμαχίου σε ΕΓΣΑ '87		
α/α	X (m)	Y (m)
Α	368757.793	4456923.480
Β	368763.814	4457195.157
Γ	368808.263	4457187.890
Δ	368802.423	4456924.550

ΣΥΝΟΔΕΥΕΙ ΤΗΝ 12224/π.ε./2014
ΠΡΑΞΗ ΧΑΡΑΚΤΗΡΙΣΜΟΥ
ΤΗΣ Δ-ΝΣΗΣ ΔΑΣΩΝ ΠΙΕΡΙΑΣ
ΚΑΤΕΡΙΝΗ 09.04.2014
Ο ΔΙΕΥΘΥΝΤΗΣ

ΓΕΩΡΓΙΟΣ ΜΑΥΡΙΔΗΣ
ΔΑΣΟΛΟΓΟΣ

Κατερίνη Νοέμβριος 2013
Ο
Συντάξας

ΓΑΝΩΤΗΣ ΑΦ.ΔΗΜΗΤΡΙΟΣ
ΠΤΥΧ.ΠΟΛΙΤΙΚΟΣ ΜΗΧΑΝΙΚΟΣ Τ.Ε.
ΑΜ/ΕΕΤΕΜ.36765
ΣΟΛΩΜΟΥ 9 - ΚΑΤΕΡΙΝΗ 60100
ΤΗΛ.2351025667- ΚΙΝ.6979862459
ΑΦΜ.132875047 - ΔΟΥ Β' ΚΑΤΕΡΙΝΗΣ