ΝΟΥΣΙΑΣ ΘΕΟΔΩΡΟΣ
ΠΟΛΙΤΙΚΟΣ ΝΗΧΑΝΙΚΟΣ ΔΟΜΙΚΩΝ ΕΡΓΩΝ Τ.Ε.
ΠΤΥΧΙΟΥΧΟΣ ΑΣΕΤΕΜ -- ΣΕΛΕΤΕ (Α.Μ. ΤΕΕ 10440)
ΜΙΧΑΗΛ ΑΓΓΕΛΟΥ 44 - ΙΩΑΝΝΙΝΑ τηλ.:2651026891 κιν: 6947407310
ΜΕΛΕΤΕΣ ΚΑΙ ΕΠΙΒΛΕΨΕΙΣ ΟΙΚΟΔΟΜΙΚΩΝ ΚΑΙ ΤΟΠΟΓΡΑΦΙΚΩΝ ΕΡΓΑΣΙΩΝ
Email : teonousias@gmail.com
ΑΡ. ΜΗΤΡΩΟΥ ΕΛΕΓΚΤΟΥ ΔΟΜΗΣΗΣ : 941

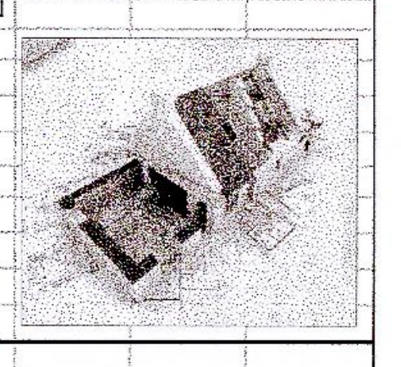

ΕΡΓΟ : ΤΟΠΟΓΡΑΦΙΚΟ ΔΙΑΓΡΑΜΜΑ ΓΗΠΕΔΟΥ
ΣΤΗΝ ΚΤΗΜ. ΠΕΡΙΦΕΡΕΙΑ ΜΕΓΑΛΟΥ ΠΑΠΙΓΚΟΥ ΔΗΜΟΥ ΖΑΓΟΡΙΟΥ
ΕΙΣ ΘΕΣΗ : ** ΣΕΛΛΑ **

ΕΡΓΟΔΟΤΗΣ : ΠΑΠΑΚΩΣΤΑ ΚΛΕΟΝΙΚΗ ΤΟΥ ΠΟΛΥΧΡΟΝΗ

ΙΔΙΟΚΤΗΣΙΑΣ : ΠΑΠΑΚΩΣΤΑ ΚΛΕΟΝΙΚΗ ΤΟΥ ΠΟΛΥΧΡΟΝΗ
(Βασει του υπ' αριθμ' 3203 / 14 - ιουνιου 2006 , συμβολαιου ΓΟΝΙΚΗΣ ΠΑΡΟΧΗΣ ΑΚΙΝΗΤΟΥ)
ΣΤΗΝ ΣΥΜΒΟΛΑΙΟΓΡΑΦΟ ΚΟΝΙΤΣΑΣ ΠΑΡΑΣΚΕΥΗ Κ. ΚΑΤΣΑΝΟΥ
ΔΕΝ ΥΠΑΡΧΕΙ ΔΙΑΝΟΜΗ
ΤΟ ΓΗΠΕΔΟ ΕΙΝΑΙ ΙΔΙΟΚΤΗΣΙΑ

ΑΡ. ΣΧΕΔΙΟΥ: Τ2

ΘΕΜΑ ΣΧΕΔΙΟΥ

ΤΟΠΟΓΡΑΦΙΚΟ ΔΙΑΓΡΑΜΜΑ ΓΗΠΕΔΟΥ
(ΚΤΗΜΑΤΙΚΗΣ ΠΕΡΙΦΕΡΕΙΑΣ ΜΕΓΑΛΟΥ ΠΑΠΙΓΚΟΥ)

ΚΛ 1 : 200

ΜΑΡΤΙΟΣ 2015

ΘΕΟΔΩΡΟΣ ΕΥΡ. ΝΟΥΣΙΑΣ
ΠΟΛΙΤΙΚΟΣ ΜΗΧΑΝΙΚΟΣ Τ.Ε.
ΠΤΥΧΙΟΥΧΟΣ Α.Σ.Ε.Τ.Ε.Μ. - ΣΕΛΕΤΕ
ΜΙΧ. ΑΓΓΕΛΟΥ 44 - ΙΩΑΝΝΙΝΑ
ΤΗΛ. 26510 71330 - ΚΙΝ. 6947407312
Α.Φ.Μ: 024160125 - Α' ΔΟΥ

ΟΡΟΙ ΔΟΜΗΣΕΩΣ

Π.Δ. 26 - 9 - 79 ΦΕΚ 615 / Δ / 1 - 11 - 79 (όπως τροποποιηθηκε με το ΔΙΑΤΑΓΜΑ ΖΑΓΟΡΙΟΥ Π.Δ. 15.6.95 ΦΕΚ 423 Δ ΤΗΣ 20.6.95)
ΔΟΜΗΣΗ ΕΚΤΟΣ ΣΧΕΔΙΟΥ: ΠΔ ΤΗΣ 24 - 5 -1985 (ΦΕΚ 270 Δ' ΤΗΣ 31 - 5 - 1985)

*** ΤΟ ΓΗΠΕΔΟ ΕΥΡΙΣΚΕΤΑΙ ΕΝΤΟΣ NATURA 2000
Ν.υπ' αριθμ' 3937 -- ΦΕΚ 60Α 31 - 3 - 2011 , με αρτιοτητα 10 στρεμματα
και παρεκκλιση 4 στρ. (προυφισταμενα 31 - 3 - 2011)_

*** ΤΟ ΓΗΠΕΔΟ ΕΥΡΙΣΚΕΤΑΙ ΕΝΤΟΣ ΖΩΝΗΣ ΒΟΡΕΙΑΣ ΠΙΝΔΟΥ
ΦΕΚ 639 Δ / 14 ΙΟΥΝΙΟΥ 2005 (ΠΕΡΙ ΚΑΘΟΡΙΣΜΟΥ ΖΩΝΩΝ ΠΡΟΣΤΑΣΙΑΣ)
και παρεκκλιση 4 στρ. (προυφισταμενα 14 - 5 - 2005)_

*** ΤΟ ΓΗΠΕΔΟ ΑΝΗΚΕΙ ΣΤΗΝ ΖΩΝΗ Ια
(ΠΥΡΗΝΑΣ ΕΘΝ. ΠΑΡΚΟΥ ΒΟΡΕΙΑΣ ΠΙΝΔΟΥ ΤΜΗΜΑ ΒΙΚΟΥ)

ΓΙΑ ΕΚΤΟΣ ΣΧΕΔΙΟΥ ΑΠΑΙΤΟΥΝΤΑΙ :
1) ΠΡΟΕΓΚΡΙΣΗ ΧΩΡΟΘΕΤΗΣΗΣ ΚΑΙ ΜΕΛΕΤΗ ΠΕΡΙΒΑΛΛΟΝΤΙΚΩΝ ΕΠΙΠΤΩΣΕΩΝ.
2) ΕΓΚΡΙΣΗ ΑΠΟ **ΕΠΑΕ** .
3) ΒΕΒΑΙΩΣΗ ΧΡΗΣΕΩΝ ΓΗΣ
(οπου εφαρμοζονται οι διαταξεις του από 6 - 10 - 1978 π.δ. (ΦΕΚ538 Δ') και του από 24 - 5 - 1985 π.δ. (ΦΕΚ270 Δ') όπως αυτές ισχυουν.

ΔΗΛΩΣΗ ΤΟΥ Ν. 1337 / 83

Ο ΚΑΤΩΘΙ ΥΠΟΓΕΓΡΑΜΜΕΝΟΣ ΜΗΧΑΝΙΚΟΣ ΒΕΒΑΙΩ ΟΤΙ ΤΟ ΑΓΡΟΤΕΜΑΧΙΟ ΔΕΝ ΥΠΑΓΕΤΑΙ ΣΤΙΣ ΔΙΑΤΑΞΕΙΣ ΤΟΥ Ν. 1337 / 83 , ΠΕΡΙ ΕΙΣΦΟΡΑΣ ΣΕ ΓΗ ΚΑΙ ΣΕ ΧΡΗΜΑ .

Ο ΔΗΛΩΝ

ΘΕΟΔΩΡΟΣ ΕΥΡ. ΝΟΥΣΙΑΣ
ΠΟΛΙΤΙΚΟΣ ΜΗΧΑΝΙΚΟΣ Τ.Ε.
ΠΤΥΧΙΟΥΧΟΣ Α.Σ.Ε.Τ.Ε.Μ. - ΣΕΛΕΤΕ
ΜΙΧ. ΑΓΓΕΛΟΥ 44 - ΙΩΑΝΝΙΝΑ
ΤΗΛ. 26510 71330 - ΚΙΝ. 6947407312
Α.Φ.Μ: 024160125 - Α' ΔΟΥ

ΒΕΒΑΙΩΣΗ ΑΡΤΙΟΤΗΤΑΣ --- ΟΙΚΟΔΟΜΗΣΙΜΟΤΗΤΑΣ (Ν. 651 / 77)

Η ΚΑΤΩΘΙ ΥΠΟΓΕΓΡΑΜΜΕΝΟΣ ΜΗΧΑΝΙΚΟΣ ΒΕΒΑΙΩ ΟΤΙ ΤΟ ΑΓΡΟΤΕΜΑΧΙΟ ΥΠΟ ΣΤΟΙΧΕΙΑ 19 - 20 - ……………….17 - 18 - 19 , ΠΟΥ ΒΡΙΣΚΕΤΑΙ ΣΤΗΝ ΚΤΗΜ. ΠΕΡΙΦΕΡΕΙΑ ** ΜΕΓΑΛΟΥ ΠΑΠΙΓΚΟΥ **, ΕΜΒΑΔΟΥ **Ε γηπ. = 1447,08 μ2** , **ΙΔΙΟΚΤΗΣΙΑΣ : ΠΑΠΑΚΩΣΤΑ ΚΛΕΟΝΙΚΗΣ ΤΟΥ ΠΟΛΥΧΡΟΝΗ** , ΕΙΝΑΙ ΣΥΜΦΩΝΑ ΜΕ ΤΗΝ ΙΣΧΥΟΥΣΑ ΣΗΜΕΡΟΝ ΠΟΛΕΟΔΟΜΙΚΗ ΝΟΜΟΘΕΣΙΑ **ΜΗ ΑΡΤΙΟ ΚΑΙ ΜΗ ΟΙΚΟΔΟΜΗΣΙΜΟ** .

ο ΒΕΒΑΙΩΝ

ΘΕΟΔΩΡΟΣ ΕΥΡ. ΝΟΥΣΙΑΣ
ΠΟΛΙΤΙΚΟΣ ΜΗΧΑΝΙΚΟΣ Τ.Ε.
ΠΤΥΧΙΟΥΧΟΣ Α.Σ.Ε.Τ.Ε.Μ. - ΣΕΛΕΤΕ
ΜΙΧ. ΑΓΓΕΛΟΥ 44 - ΙΩΑΝΝΙΝΑ
ΤΗΛ. 26510 71330 - ΚΙΝ. 6947407312
Α.Φ.Μ: 024160125 - Α' ΔΟΥ

ΔΗΛΩΣΗ ΚΟΠΗΣ ΔΕΝΔΡΩΝ

ΕΝΤΟΣ ΤΟΥ ΓΗΠΕΔΟΥ ΑΛΛΑ ΚΑΙ ΚΑΤΑ ΜΗΚΟΣ ΤΟΥ ΠΡΟΣΩΠΟΥ ΤΟΥ , ΔΕΝ ΥΠΑΡΧΟΥΝ ΔΕΝΔΡΑ

Ο ΔΗΛΩΝ ΜΗΧΑΝΙΚΟΣ

ΘΕΟΔΩΡΟΣ ΕΥΡ. ΝΟΥΣΙΑΣ
ΠΟΛΙΤΙΚΟΣ ΜΗΧΑΝΙΚΟΣ Τ.Ε.
ΠΤΥΧΙΟΥΧΟΣ Α.Σ.Ε.Τ.Ε.Μ. - ΣΕΛΕΤΕ
ΜΙΧ. ΑΓΓΕΛΟΥ 44 - ΙΩΑΝΝΙΝΑ
ΤΗΛ. 26510 71330 - ΚΙΝ. 6947407312
Α.Φ.Μ: 024160125 - Α' ΔΟΥ

ΦΩΤΟ 1

ΑΠΟΨΗ ΓΗΠΕΔΟΥ

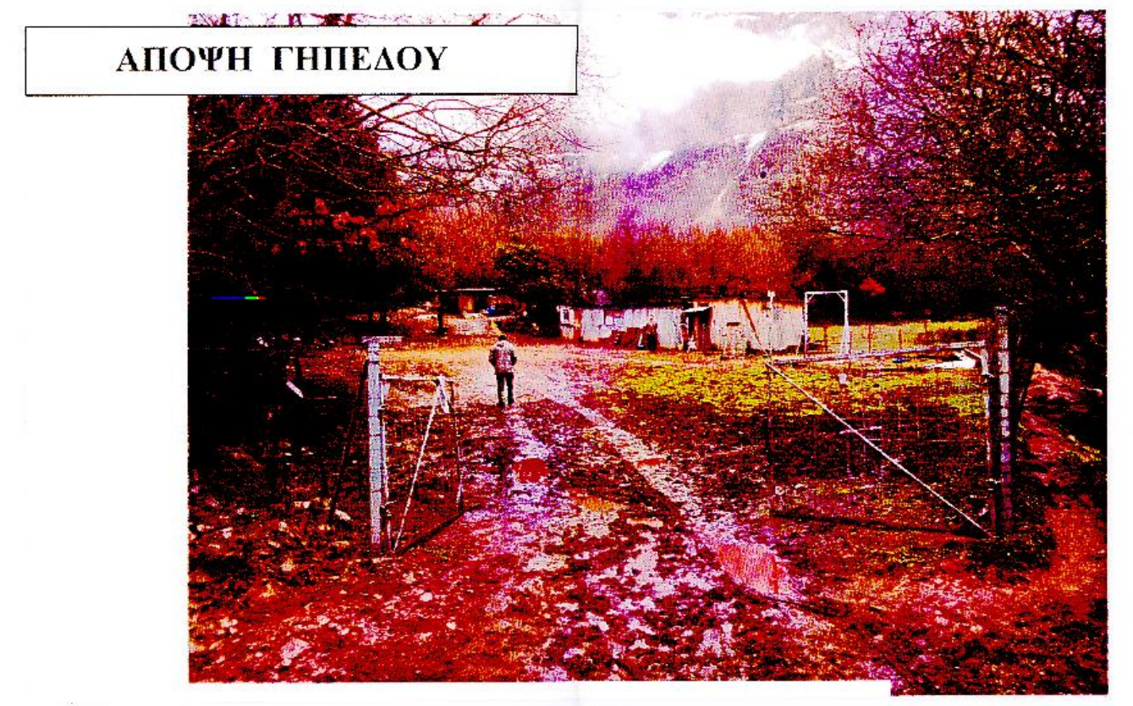

ΦΩΤΟ 2

ΚΤΙΡΙΟ Α - ΧΟΡΤΟΑΠΟΘΗΚΗ

ΦΩΤΟ 3

ΚΤΙΡΙΟ Β - ΣΤΑΥΛΟΣ

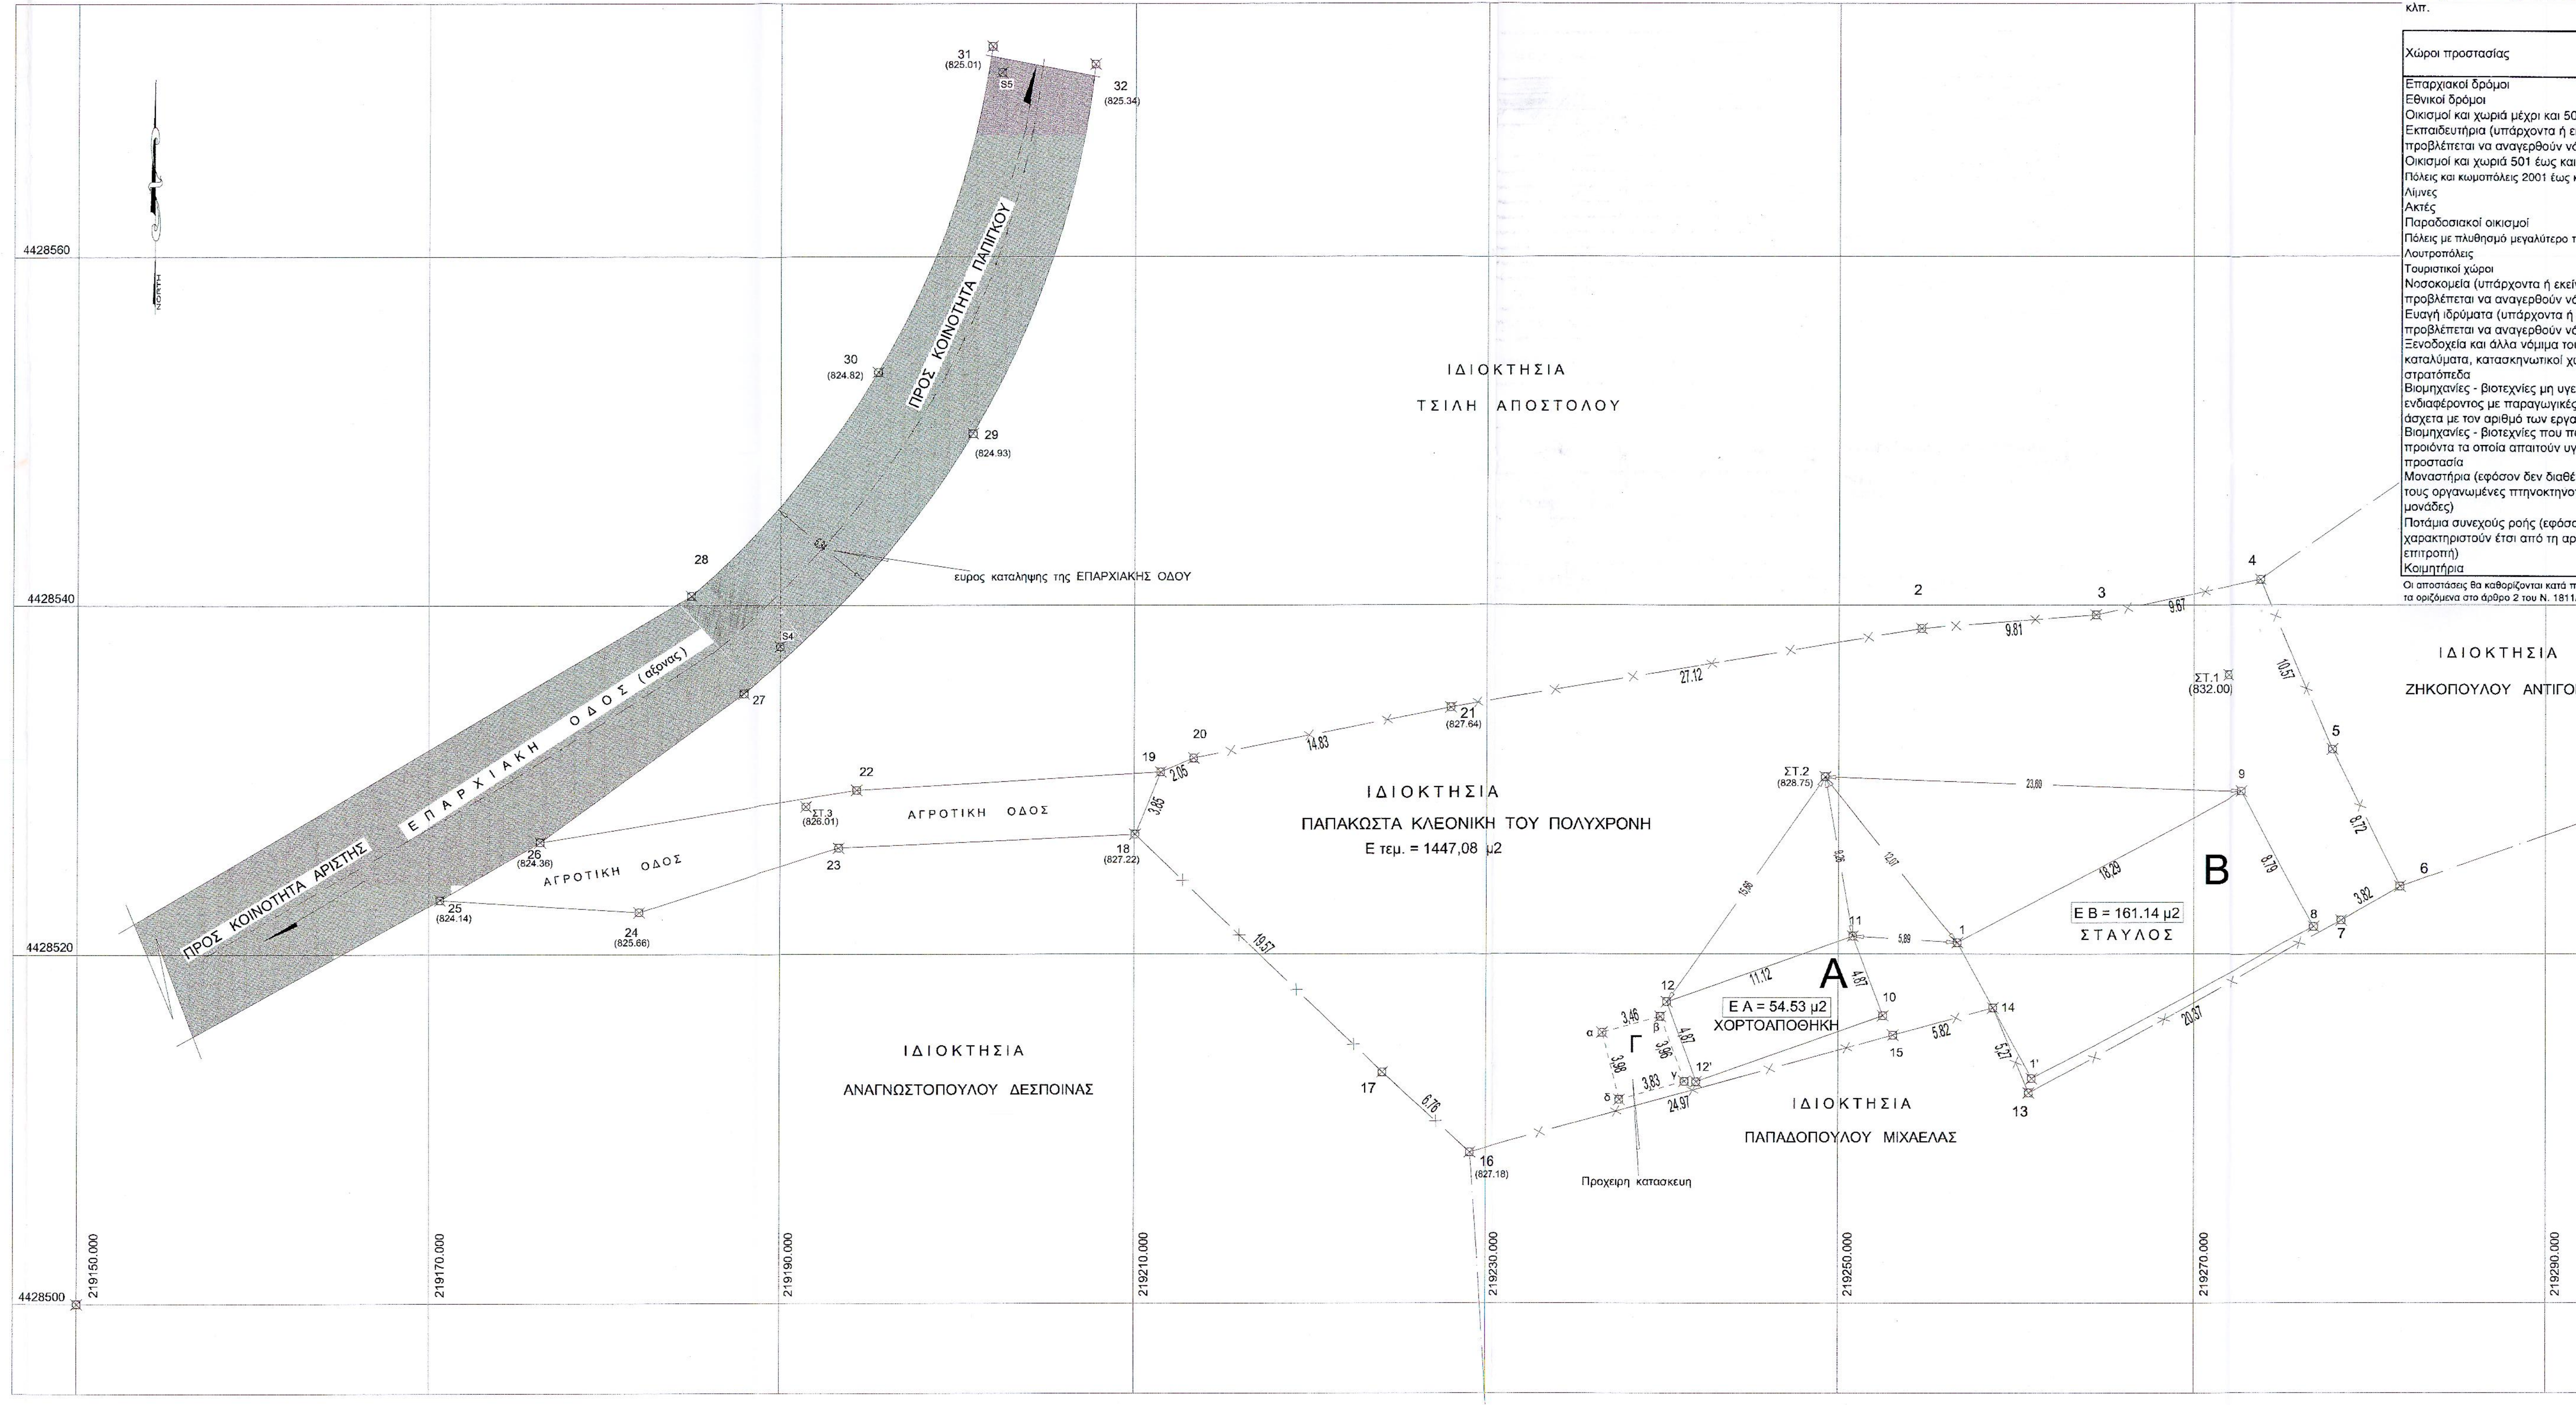

ΠΙΝΑΚΑΣ

Ελάχιστες αποστάσεις (σε μέτρα) εγκατάστασης βουστασίου δυναμικότητας 19 αγελάδων ελεύθερης βοσκής ήτοι εννέα (9) ισοδυνάμων ζώων από τα όρια οικισμών, πόλεων, ξενοδοχείων, εργοστασίων κλπ.

Χώροι προστασίας	Αποστάσεις		Παρατηρήσεις
	Απαιτούμενες ελάχιστες	Υπάρχουσες	
Επαρχιακοί δρόμοι	-	50	Επαρχιακή Οδός 31
Εθνικοί δρόμοι	-	5500	Ε.ο. Ιωαννίνων-Κοζάνης
Οικισμοί και χωριά μέχρι και 500κατ.	100	345	Πάπιγκο
Εκπαιδευτήρια (υπάρχοντα ή εκείνα που προβλέπεται να αναγερθούν νόμιμα)	100	460	Δημοτικό Σχολείο Πάπιγκου
Οικισμοί και χωριά 501 έως και 2000κατ.	150	11500	Καλπάκι
Πόλεις και κωμοπόλεις 2001 έως και 5000κατ	250	9500	Κόνιτσα
Λίμνες	250	6200	Δρακόλιμνη
Ακτές	250	-	-
Παραδοσιακοί οικισμοί	250	345	Πάπιγκο
Πόλεις με πλυθησμό μεγαλύτερο των 5000κατ.	400	32000	Ιωάννινα
Λουτροπόλεις	400	13500	Καβάσιλα
Τουριστικοί χώροι	400	415	Πάπιγκο
Νοσοκομεία (υπάρχοντα ή εκείνα που προβλέπεται να αναγερθούν νόμιμα)	400	9500	Κ.Υ. Κόνιτσας
Ευαγή ιδρύματα (υπάρχοντα ή εκείνα που προβλέπεται να αναγερθούν νόμιμα)	400	9500	Γηροκομείο Κόνιτσας
Ξενοδοχεία και άλλα νόμιμα τουριστικά καταλύματα, κατασκηνωτικοί χώροι, στρατόπεδα	400	415	Κατάλυμα Μπίτου
Βιομηχανίες - βιοτεχνίες μη υγειονομικού ενδιαφέροντος με παραγωγικές διαδικασίες άσχετα με τον αριθμό των εργαζομένων	χωρίς περιορισμό		Κόνιτσα
Βιομηχανίες - βιοτεχνίες που παράγουν προιόντα τα οποία απαιτούν υγειονομική προστασία	150	-	Κόνιτσα
Μοναστήρια (εφόσον δεν διαθέτουν δικές τους οργανωμένες πτηνοκτηνοτροφικές μονάδες)	κατά περίπτωση	4800	Ι.Μ. Παναγίας Σπηλαιώτισσας Αρίστη
Ποτάμια συνεχούς ροής (εφόσον χαρακτηριστούν έτσι από τη αρμόδια επιτροπή)	100	900	Βοιδομάτης
Κοιμητήρια		420	Πάπιγκο

Οι αποστάσεις θα καθορίζονται κατά περίπτωση και κατά την κρίση της αρμόδιας Επιτροπής, η οποία θα λαμβάνει υπ' όψη και τα οριζόμενα στο άρθρο 2 του Ν. 1811/88 (ΦΕΚ 231/88 τ.Α).'

ΧΑΡΑΚΤΗΡΙΣΜΟΣ ΚΤΙΣΜΑΤΩΝ ΠΟΥ ΥΠΑΡΧΟΥΝ ΜΕΣΑ ΣΤΟ ΤΕΜΑΧΙΟ

ΚΤΙΣΜΑ Α :

ΥΠΟ ΣΤΟΙΧΕΙΑ 12 - 11 - 10 - 12' - 12 , ΕΜΒΑΔΟΥ ΕΑ = 54,53 μ2

ΤΟ ΚΤΙΣΜΑ ΑΥΤΟ ΕΧΕΙ ΧΡΗΣΗ ***ΧΟΡΤΟΑΠΟΘΗΚΗΣ*** , ΕΙΝΑΙ ΚΑΤΑΣΚΕΥΗΣ ΜΕ ΤΣΙΓΚΟ ΚΑΙ ΞΥΛΑ , ΕΧΕΙ ΔΕ ΕΠΙΚΑΛΥΨΗ ΜΕ ΣΤΕΓΗ ΑΠΛΗ ΑΠΟ ΛΑΜΑΡΙΝΑ .

ΚΤΙΣΜΑ Β :

ΥΠΟ ΣΤΟΙΧΕΙΑ 1 - 9 - 8 - 1' - 1 , ΕΜΒΑΔΟΥ ΕΒ = 161,14 μ2

ΤΟ ΚΤΙΣΜΑ ΑΥΤΟ ΕΧΕΙ ΧΡΗΣΗ ***ΣΤΑΥΛΟΥ*** , ΕΙΝΑΙ ΚΑΤΑΣΚΕΥΗΣ ΑΠΟ ΤΣΙΓΚΟ ΚΑΙ ΞΥΛΑ , ΕΧΕΙ ΔΕ ΕΠΙΚΑΛΥΨΗ ΜΕ ΣΤΕΓΗ ΑΠΛΗ ΑΠΟ ΛΑΜΑΡΙΝΑ .

ΚΤΙΣΜΑ Γ :

ΥΠΟ ΣΤΟΙΧΕΙΑ α - β - γ - δ - α , ΕΜΒΑΔΟΥ Εγ = 14,43 μ2

ΠΡΟΧΕΙΡΗ ΚΑΤΑΣΚΕΥΗ ΜΕ ΞΥΛΟ ΚΑΙ ΜΟΥΣΑΜΑ

ΕΞΩΤΕΡΙΚΕΣ ΔΙΑΣΤΑΣΕΙΣ ΚΤΙΡΙΟΥ Β

ΧΡΗΣΗ : ** ΣΤΑΥΛΟΥ **

ΠΕΡΙΜΕΤΡΙΚΕΣ ΠΛΕΥΡΕΣ

ΠΛΕΥΡΑ
1 - 9 = 18,29 μ.
8 - 1' = 18,29 μ.
9 - 8 = 8,79 μ.
1' -1 = 8,79 μ.

ΕΞΩΤΕΡΙΚΕΣ ΔΙΑΣΤΑΣΕΙΣ ΚΤΙΡΙΟΥ Α

ΧΡΗΣΗ : ΧΟΡΤΟΑΠΟΘΗΚΗ

ΠΕΡΙΜΕΤΡΙΚΕΣ ΠΛΕΥΡΕΣ

ΠΛΕΥΡΑ
11 - 12 = 11,12 μ.
10 - 12' = 11,12 μ.
11 - 10 = 4,87 μ.
12' - 12 = 4,87 μ.

ΤΕΧΝΙΚΗ ΕΚΘΕΣΗ ΥΠΟΛΟΓΙΣΜΟΥ ΤΟΥ ΕΜΒΑΔΟΥ ΤΟΥ ΓΗΠΕΔΟΥ

Ο ΥΠΟΛΟΓΙΣΜΟΣ ΤΟΥ ΕΜΒΑΔΟΥ ΤΟΥ ΤΕΜΑΧΙΟΥ , ΕΓΙΝΕ ΣΥΝΑΡΤΗΣΕΙ ΤΩΝ ΣΥΝΤΕΤΑΓΜΕΝΩΝ ΤΩΝ ΚΟΡΥΦΩΝ ΤΟΥ , ΜΕΤΑ ΑΠΟ ΑΠΟΤΥΠΩΣΗ ΤΗΣ ΥΦΙΣΤΑΜΕΝΗΣ ΚΑΤΑΣΤΑΣΗΣ ΑΥΤΟΥ .

Η ΟΛΗ ΕΡΓΑΣΙΑ ΕΓΙΝΕ ΜΕ ΓΕΩΔΑΙΤΙΚΟ ΣΤΑΘΜΟ ΤΗΣ SOKKIA , Η ΔΕ ΕΞΑΡΤΗΣΗ ΕΓΙΝΕ ΜΕ ΕΞΑΡΤΗΣΗ ΑΠΟ ΤΟ ΤΡΙΓΩΝΟΜΕΤΡΙΚΟ ΔΙΚΤΥΟ ΤΗΣ ΠΕΡΙΟΧΗΣ .

ΠΑΡΑΤΗΡΗΣΗ :

1)ΤΑ ΟΡΙΑ ΚΑΤΑ ΤΗΝ ΑΠΟΤΥΠΩΣΗ ΥΠΟΔΕΙΧΘΗΚΑΝ ΣΕ ΜΕΝΑ , ΑΠΟ ΤΗΝ ΙΔΙΟΚΤΗΤΡΙΑ ΤΟΥ ΤΕΜΑΧΙΟΥ **Κα ΠΑΠΑΚΩΣΤΑ ΚΛΕΟΝΙΚΗ ΤΟΥ ΠΟΛΥΧΡΟΝΗ**

2) ΤΟ ΤΕΜΑΧΙΟ ΑΥΤΟ ΕΥΡΙΣΚΕΤΑΙ ΕΚΤΟΣ ΤΗΣ ΟΡΙΟΘΕΤΗΣΗΣ ΤΗΣ ΚΟΙΝΟΤΗΤΑΣ ΜΕΓΑΛΟΥ ΠΑΠΙΓΚΟΥ (ΕΙΝΑΙ ΔΗΛΑΔΗ ΑΓΡΟΤΕΜΑΧΙΟ)

ΠΙΝΑΚΑΣ ΣΥΝΤΕΤΑΓΜΕΝΩΝ ΚΟΡΥΦΩΝ ΤΟΥ ΑΓΡΟΤΕΜΑΧΙΟΥ

ΚΟΡΥΦΗ	Χ	Ψ	ΑΠΟΣΤΑΣΕΙΣ ΜΕΤΑΞΥ
19	219211,50	4428530,43	2,05
20	219213,38	4428531,24	14,83
21	219227,93	4428534,14	27,12
2	219254,67	4428538,67	9,81
3	219264,44	4428539,45	9,67
4	219273,89	4428541,47	10,57
5	219278,01	4428531,74	8,72
6	219281,81	4428523,88	3,82
7	219278, 524	4428521, 931	20,37
13	219260,72	4428512,05	5,27
14	219258,70	4428516,92	5,82
15	219253,09	4428515,36	24,97
16	219229,05	4428508,65	6,76
17	219224,09	4428513,24	19,57
18	219210,04	4428526,87	3,85
19	219211,50	4428530,43	

ΣΗΜΕΙΩΣΗ :
ΟΙ ΣΥΝΤΕΤΑΓΜΕΝΕΣ ΠΟΥ ΑΝΑΦΕΡΟΝΤΑΙ ΣΤΟ ΤΟΠΟΓΡΑΦΙΚΟ ΔΙΑΓΡΑΜΜΑ ΕΙΝΑΙ ΣΤΟ ΣΥΣΤΗΝΑ ΕΓΣΑ'87 (ΕΛΛΗΝΙΚΟ ΓΕΩΔΑΙΤΙΚΟ ΣΥΣΤΗΜΑ ΑΝΑΦΟΡΑΣ).
Η ΕΞΑΡΤΗΣΗ ΣΤΟ ΣΥΣΤΗΜΑ ΕΓΣΑ' 87 , ΕΓΙΝΕ ΚΑΝΟΝΤΑΣ ΧΡΗΣΗ ΤΩΝ ΕΞΗΣ ΤΡΙΓΩΝΟΜΕΤΡΙΚΩΝ ΣΗΜΕΙΩΝ ΤΗΣ ΠΕΡΙΟΧΗΣ :

ΤΡΙΓΩΝΟΜΕΤΡΙΚΑ ΣΕ ΕΓΣΑ ' 87

ΤΡΙΓ. 094069 (ΤΟΥΜΠΑ) : 219081,183 4428456,527 Η= + 871,736 (+ 1,07 βαθρο)
ΤΡΙΓ.094073 (ΠΟΤΙΣΤΡΕΣ) : 219619,406 4430197,664 Η= + 1199,451 (+ 1,11 βαθρο)
ΤΡΙΓ.094065 (ΨΑΡΟΒΟΤΑΝΟ) :220462,014 4427479,634 Η= + 1788,13 (+ 1,05 βαθρο)

ΤΡΙΓΩΝΟΜΕΤΡΙΚΑ ΣΕ ΗΑΤΤ
(ΚΦΧ ΔΟΛΙΑΝΩΝ - ΠΙΝΑΚΙΔΑ 94 - φ: 39 45' και λ: -3 15')

ΨΑΡΟΒΟΤΑΝΟ :	22294,511	22576,165	Η = +1788.113 (+1,05 βαθρο)
ΠΟΤΙΣΤΡΕΣ :	21345,349	25257,117	Η = +1199,451 (+1,11 βαθρο)
ΤΟΥΜΠΑ :	20876,751	23497,013	Η = + 871,736 (+1,05 βαθρο)

ΑΠΟ ΤΙΣ ΣΤΑΣΕΙΣ ΣΤ.1 ΚΑΙ ΣΤ.2 , ΕΓΙΝΕ Η ΑΠΟΤΥΠΩΣΗ ΤΟΥ ΓΗΠΕΔΟΥ ΜΕ ΗΛΕΚΤΡΟΝΙΚΟ ΤΑΧΥΜΕΤΡΟ SOKKIA T 60ER , ΜΕ ΔΙΟΡΘΩΤΙΚΟ ΣΥΝΤΕΛΕΣΤΗ ΜΗΚΩΝ λ = 1,000572 .

ΔΗΛΩΣΗ ΙΔΙΟΚΤΗΤΗ (Ν.4030/2011 αρθρο 9)

Ο ΕΧΩΝ ΝΟΜΙΜΟ ΔΙΚΑΙΩΜΑ, ΔΗΛΩΝΩ ΕΝΥΠΟΓΡΑΦΩΣ , ΣΤΟ ΠΑΡΟΝ ΤΟΠΟΓΡΑΦΙΚΟ ΔΙΑΓΡΑΜΜΑ ΟΤΙ ΕΥΘΥΝΟΜΑΙ ΓΙΑ ΤΗΝ ΑΚΡΙΒΕΙΑ ΤΩΝ ΔΗΛΟΥΜΕΝΩΝ ΟΡΙΩΝ ΤΟΥ ΑΚΙΝΗΤΟΥ ΜΟΥ ΚΑΙ ΓΙΑ ΤΗΝ ΥΠΑΡΞΗ ΚΑΙ ΤΗΝ ΑΠΙΑ ΤΟΥ ΔΙΚΑΙΩΜΑΤΟΣ ΜΟΥ ΝΑ ΖΗΤΗΣΩ ΤΗΝ ΕΚΔΟΣΗ ΑΔΕΙΑΣ ΔΟΜΗΣΗΣ.

Ο ΤΙΤΛΟΣ ΚΤΗΣΗΣ (ΣΥΜΒΟΛΑΙΑ) , ΤΟΥ ΕΝ ΛΟΓΩ ΑΚΙΝΗΤΟΥ ΕΙΝΑΙ ΒΑΣΕΙ ΤΟΥ ΥΠ' ΑΡΙΘΜ' 3203 / 14 ΙΟΥΝΙΟΥ 2006 ΣΥΜΒΟΛΑΙΟΥ ΓΟΝΙΚΗΣ ΠΑΡΟΧΗΣ ΣΤΗΝ ΣΥΜΒΟΛΑΙΟΓΡΑΦΟ ΚΟΝΙΤΣΑΣ ΠΑΡΑΣΚΕΥΗ Κ, ΚΑΤΣΑΝΟΥ .

Η ΔΗΛΟΥΣΑ ΙΔΙΟΚΤΗΤΡΙΑ ΤΟΥ ΓΗΠΕΔΟΥ
ΠΑΠΑΚΩΣΤΑ ΚΛΕΟΝΙΚΗ ΤΟΥ ΠΟΛΥΧΡΟΝΗ
ΑΦΜ 029884080 Α - Β ΙΩΑΝΝΙΝΩΝ

ΔΗΛΩΣΗ ΑΓΩΓΩΝ ΥΨΗΛΗΣ ΤΑΣΗΣ , ΔΕΗ ΚΑΙ ΡΕΜΑΤΟΣ

ΑΠΟ ΤΟ ΕΙΚΟΝΙΖΟΜΕΝΟ ΣΤΟ ΠΑΡΟΝ ΤΟΠΟΓΡΑΦΙΚΟ ΔΙΑΓΡΑΜΜΑ ΑΚΙΝΗΤΟ ΥΠΟ ΣΤΟΙΧΕΙΑ 19-20-21- ………16-17-18-19 , ΕΜΒΑΔΟΥ ΚΑΤΑ ΤΗΝ ΑΠΟΤΥΠΩΣΗ ΤΗΣ ΥΦΙΣΤΑΜΕΝΗΣ ΚΑΤΑΣΤΑΣΗΣ Εγηπ. = 1447,08 μ2 , ΔΕΝ ΔΙΕΡΧΟΝΤΑΙ ΑΓΩΓΟΙ ΥΨΗΛΗΣ ΤΑΣΗΣ ΤΗΣ ΔΕΗ. ΚΑΙ ΤΟΥ ΟΤΕ .

ΕΠΙΣΗΣ ΔΕΝ ΥΠΑΡΧΕΙ ΡΕΜΑ ΣΕ ΑΠΟΣΤΑΣΗ < 20,00 μ.

Ο ΔΗΛΩΝ

ΘΕΟΔΩΡΟΣ ΕΥΡ. ΝΟΥΣΙΑΣ
ΠΟΛΙΤΙΚΟΣ ΜΗΧΑΝΙΚΟΣ Τ.Ε.
ΠΤΥΧΙΟΥΧΟΣ Α.Σ.Ε.Τ.Ε.Μ. - ΣΕΛΕΤΕ
ΜΙΧ. ΑΓΓΕΛΟΥ 44 - ΙΩΑΝΝΙΝΑ
ΤΗΛ. 26510 71330 - ΚΙΝ. 6947407312
Α.Φ.Μ: 024160125 - Α' ΔΟΥ

ΔΗΛΩΣΗ ΤΟΥ Ν.2308 / 1995

ΤΟ ΓΗΠΕΔΟ ΔΕΝ ΥΠΟΚΕΙΤΑΙ ΣΤΙΣ ΔΙΑΤΑΞΕΙΣ ΤΟΥ Ν.2308 / 1995, ΓΙΑΤΙ ΔΕΝ ΥΠΑΡΧΕΙ ΚΤΗΜΑΤΟΓΡΑΦΗΣΗ ΣΤΗΝ ΠΕΡΙΟΧΗ . **(ΔΕΝ ΥΠΑΡΧΕΙ ΚΑΕΚ).**

ΕΜΒΑΔΟΝ ΓΗΠΕΔΟΥ
ΥΠΟ ΣΤΟΙΧΕΙΑ : 19 - 20 - 21 - 2 - 3 - 4 - 5 - 6 - 7 - 13 - 14 - 15 - 16 - 17 - 18 - 19
ΕΜΒΑΔΟΥ Εγηπ = 1447,08 μ2

Κόνιτσα 8-5-2015
Θεωρήθηκε
και εγκριθ. 25051/692/8-5-2015
χαρακτηρισμού
Ο Δασάρχης
Κωνσταντίνος Τριάντης
Δασολόγος

ΔΑΣΑΡΧΕΙΟ ΚΟΝΙΤΣΑΣ

Ο ΕΛΕΓΞΑΣ
Γεώργιος Καρατζιος
Δασολόγος

ΑΠΟΣΠΑΣΜΑ ΑΠΟ ΤΗΝ ΕΙΔΙΚΗ ΠΕΡΙΒΑΛΛΟΝΤΙΚΗ ΜΕΛΕΤΗ ΜΕ ΤΑ ΟΡΙΑ ΤΩΝ ΠΕΡΙΟΧΩΝ ΠΡΟΣΤΑΣΙΑΣ

ΜΕ ΕΝΔΕΙΚΤΙΚΗ ΤΗΝ ΘΕΣΗ ΤΟΥ ΤΕΜΑΧΙΟΥ (ΖΩΝΗ Ι)
ΚΛ 1 : 100000

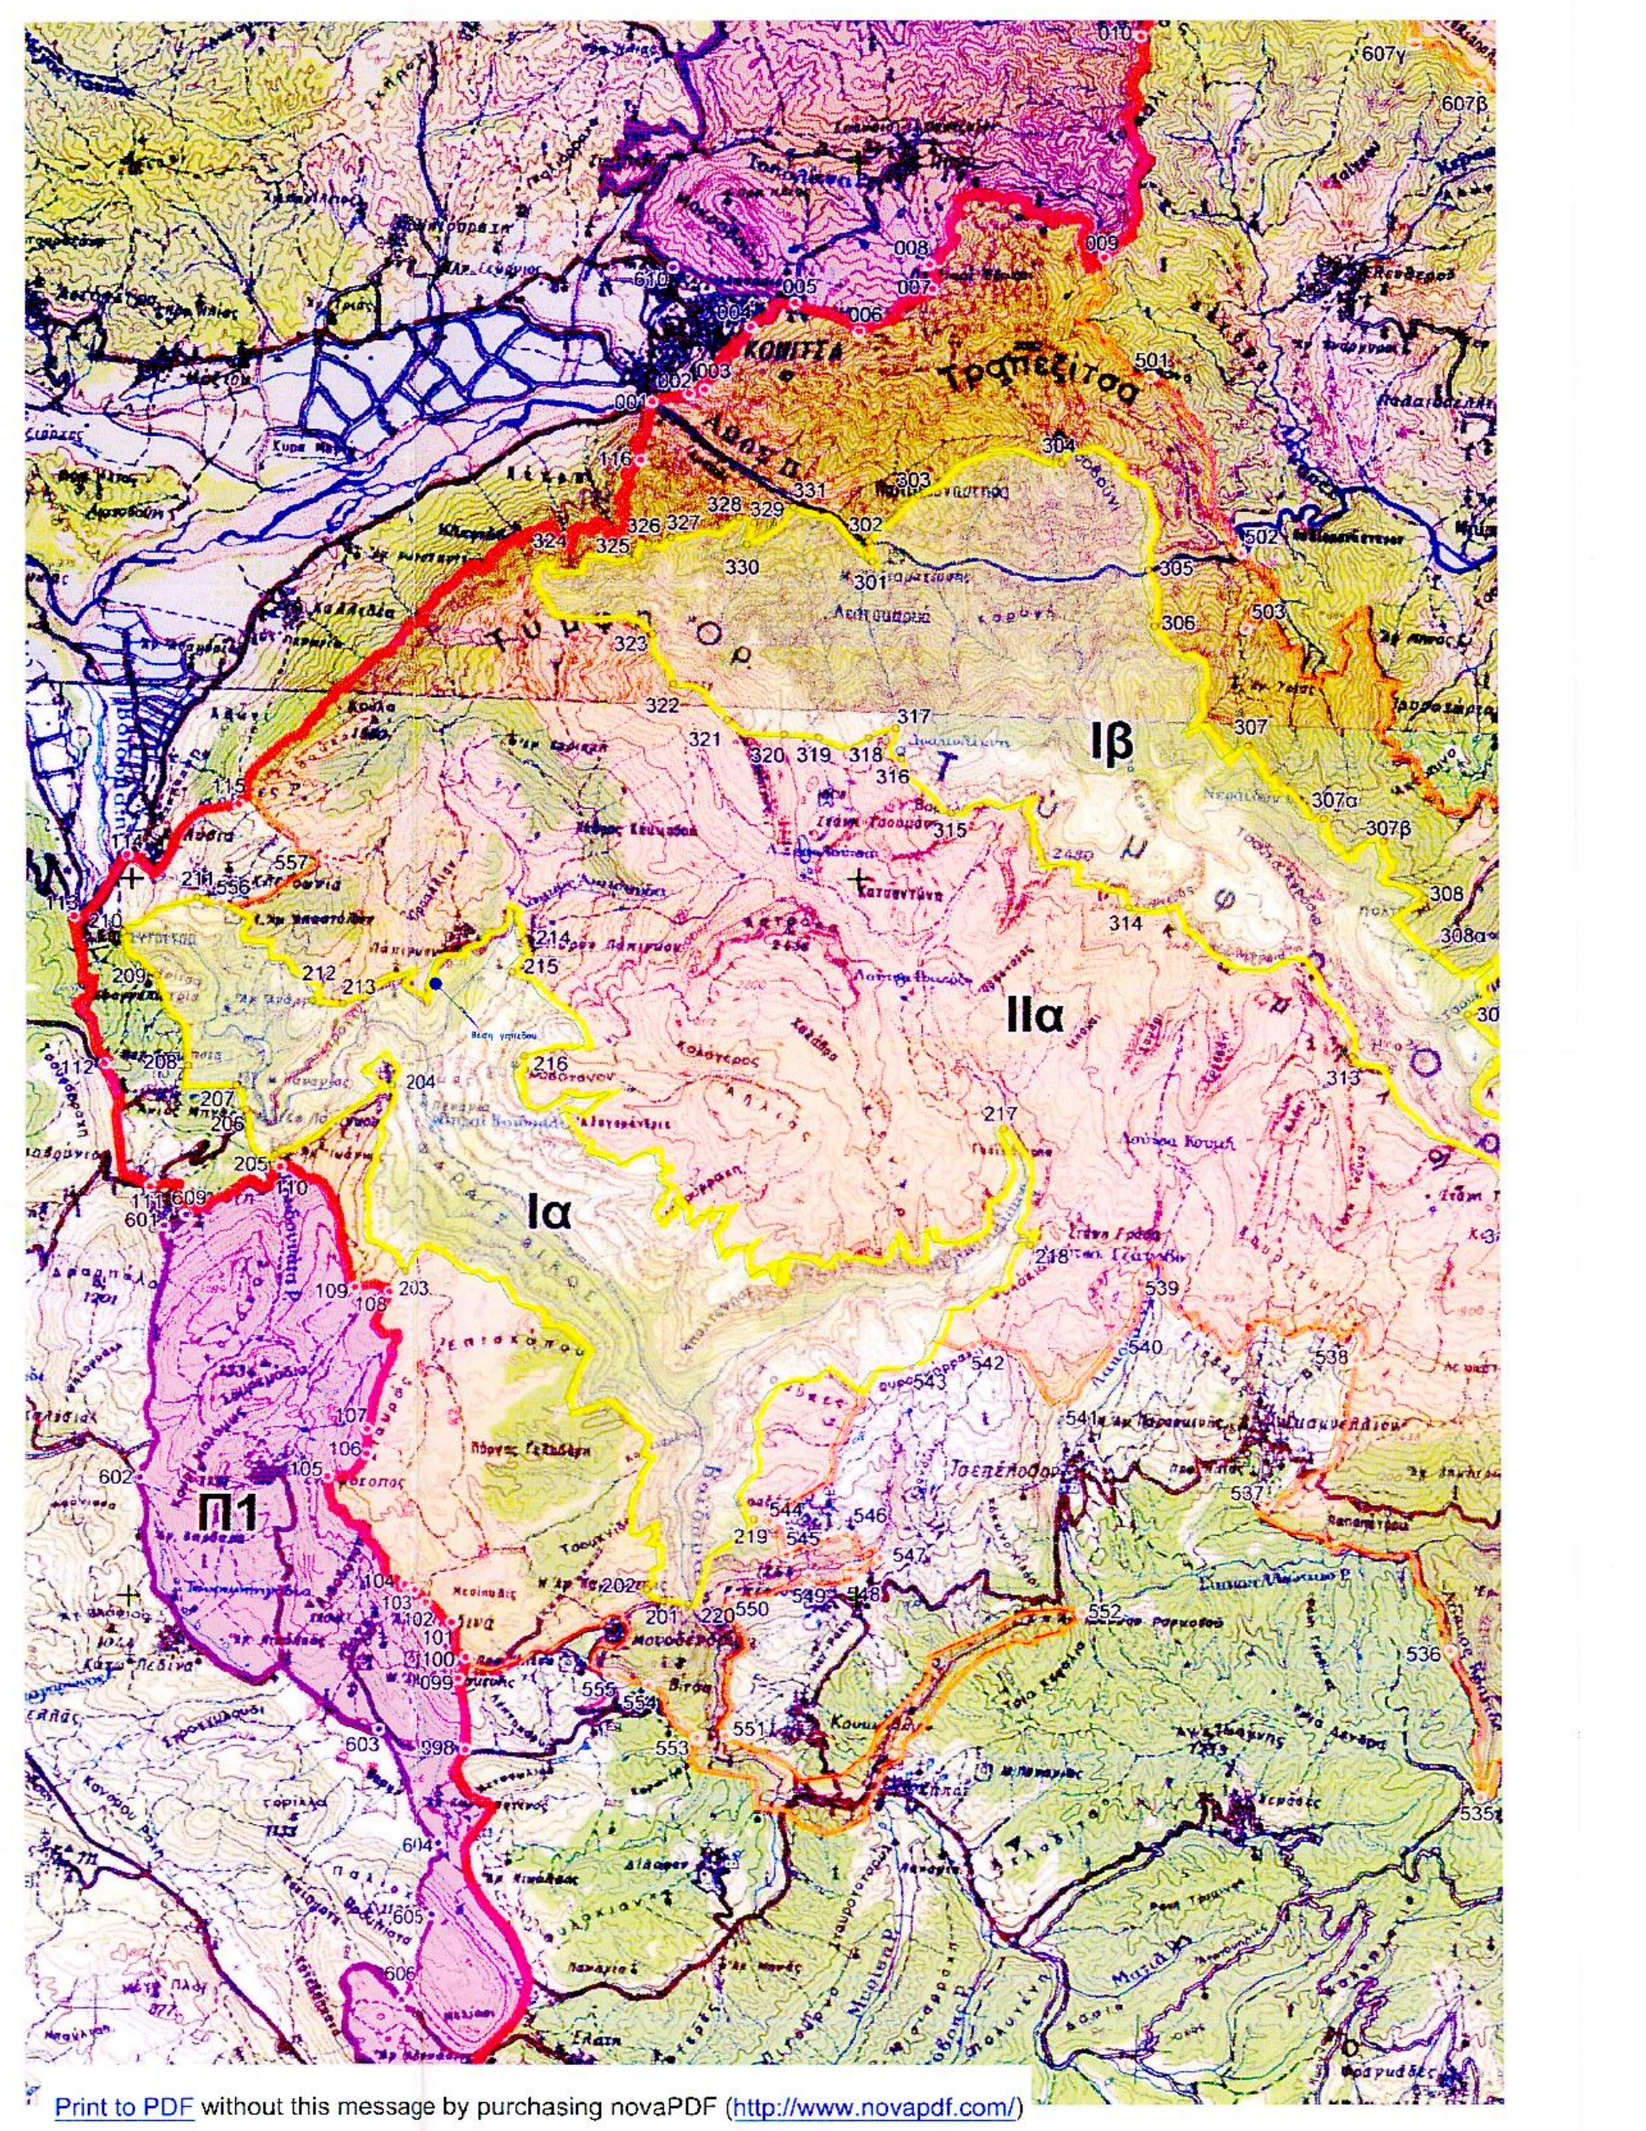

Print to PDF without this message by purchasing novaPDF (http://www.novapdf.com/)

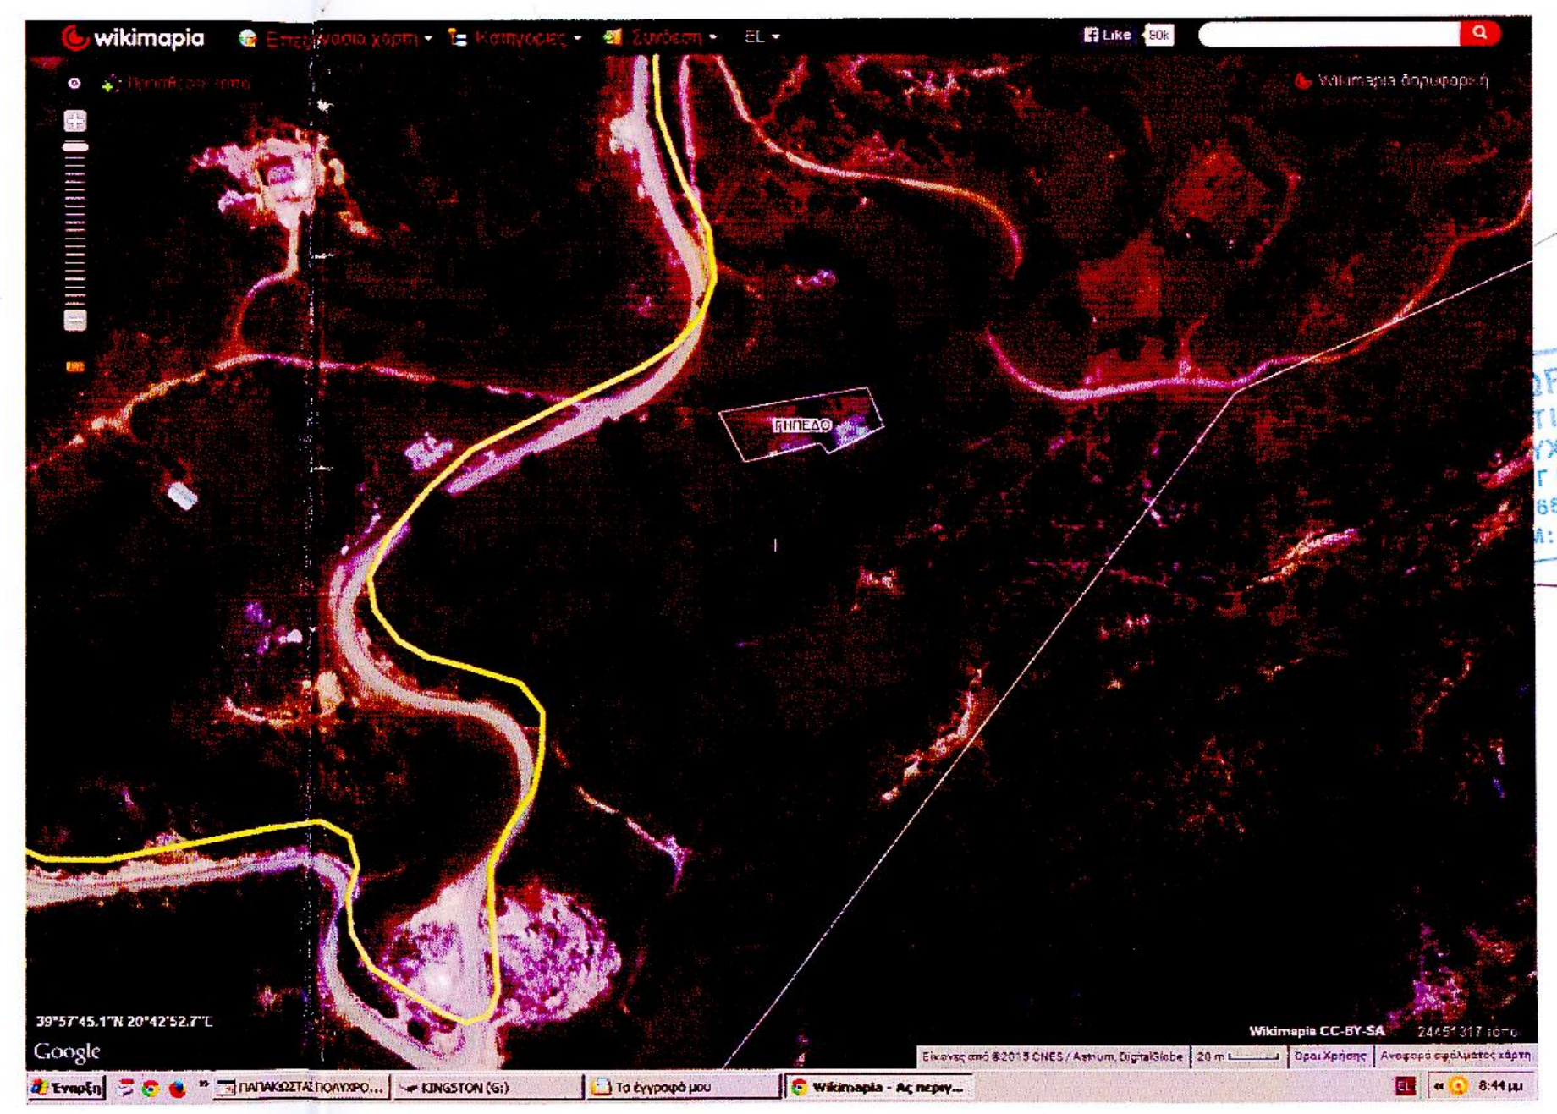

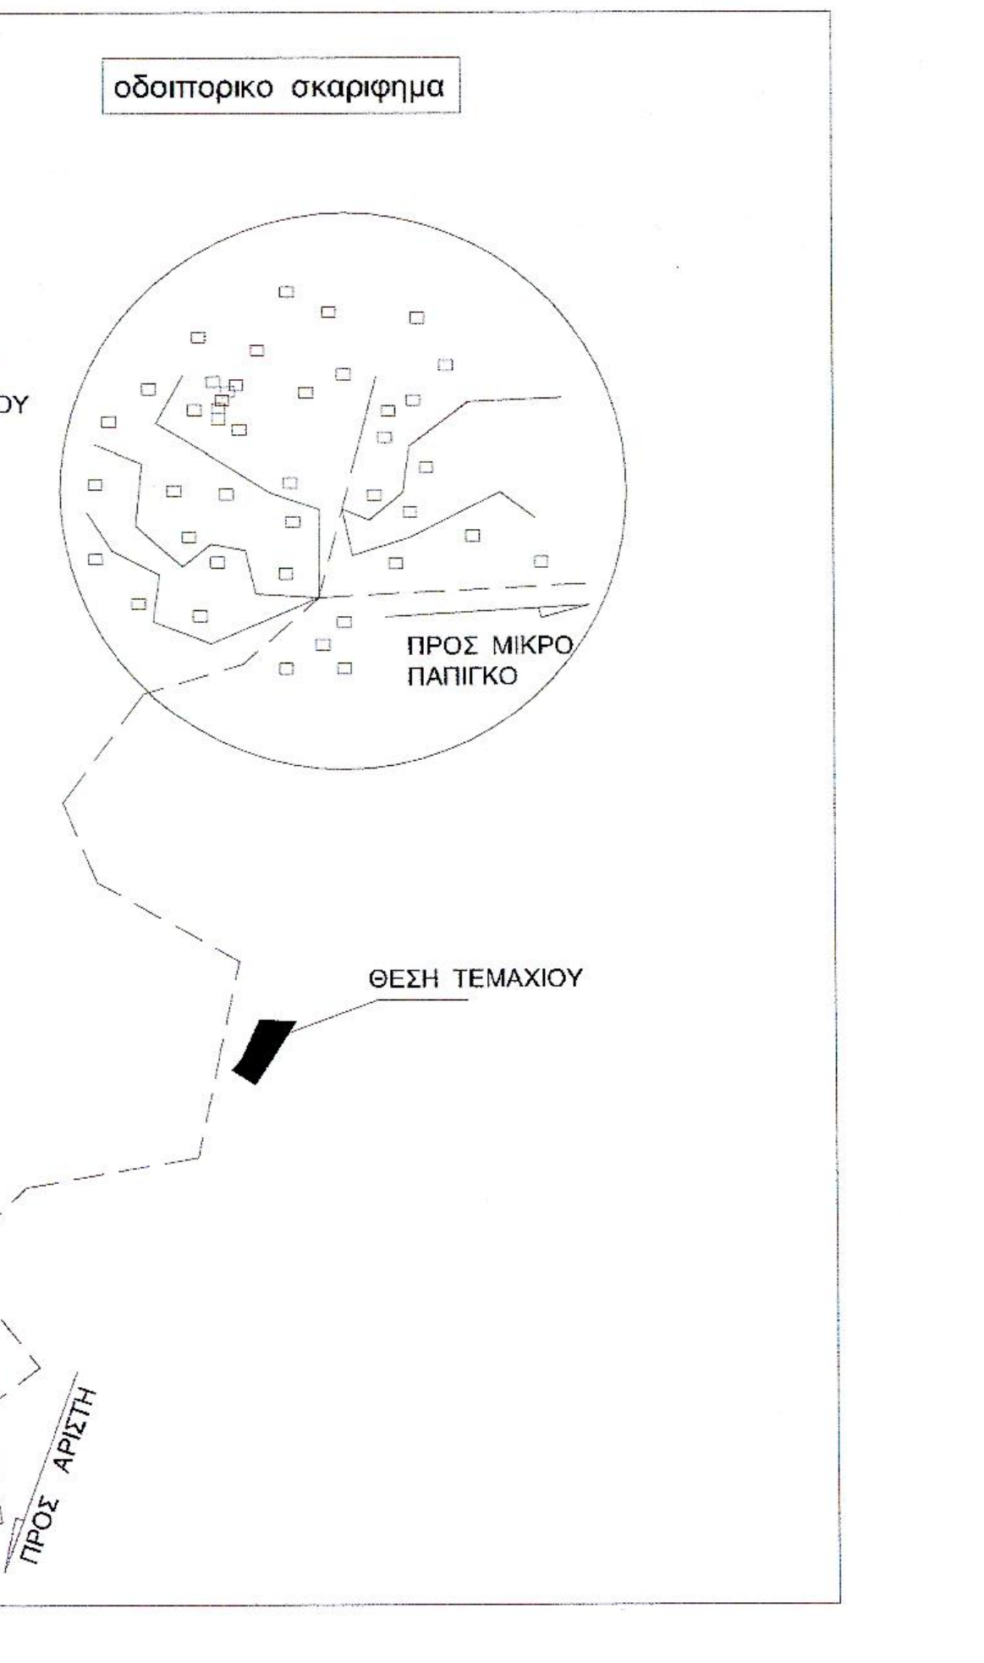

ΘΕΟΔΩΡΟΣ ΕΥΡ. ΝΟΥΣΙΑΣ
ΠΟΛΙΤΙΚΟΣ ΜΗΧΑΝΙΚΟΣ Τ.Ε.
ΠΤΥΧΙΟΥΧΟΣ Α.Σ.Ε.Τ.Ε.Μ. - ΣΕΛΕΤΕ
ΜΙΧ. ΑΓΓΕΛΟΥ 44 - ΙΩΑΝΝΙΝΑ
ΤΗΛ. 26510 71330 - ΚΙΝ. 6947407312
Α.Φ.Μ: 024160125 - Α' ΔΟΥ