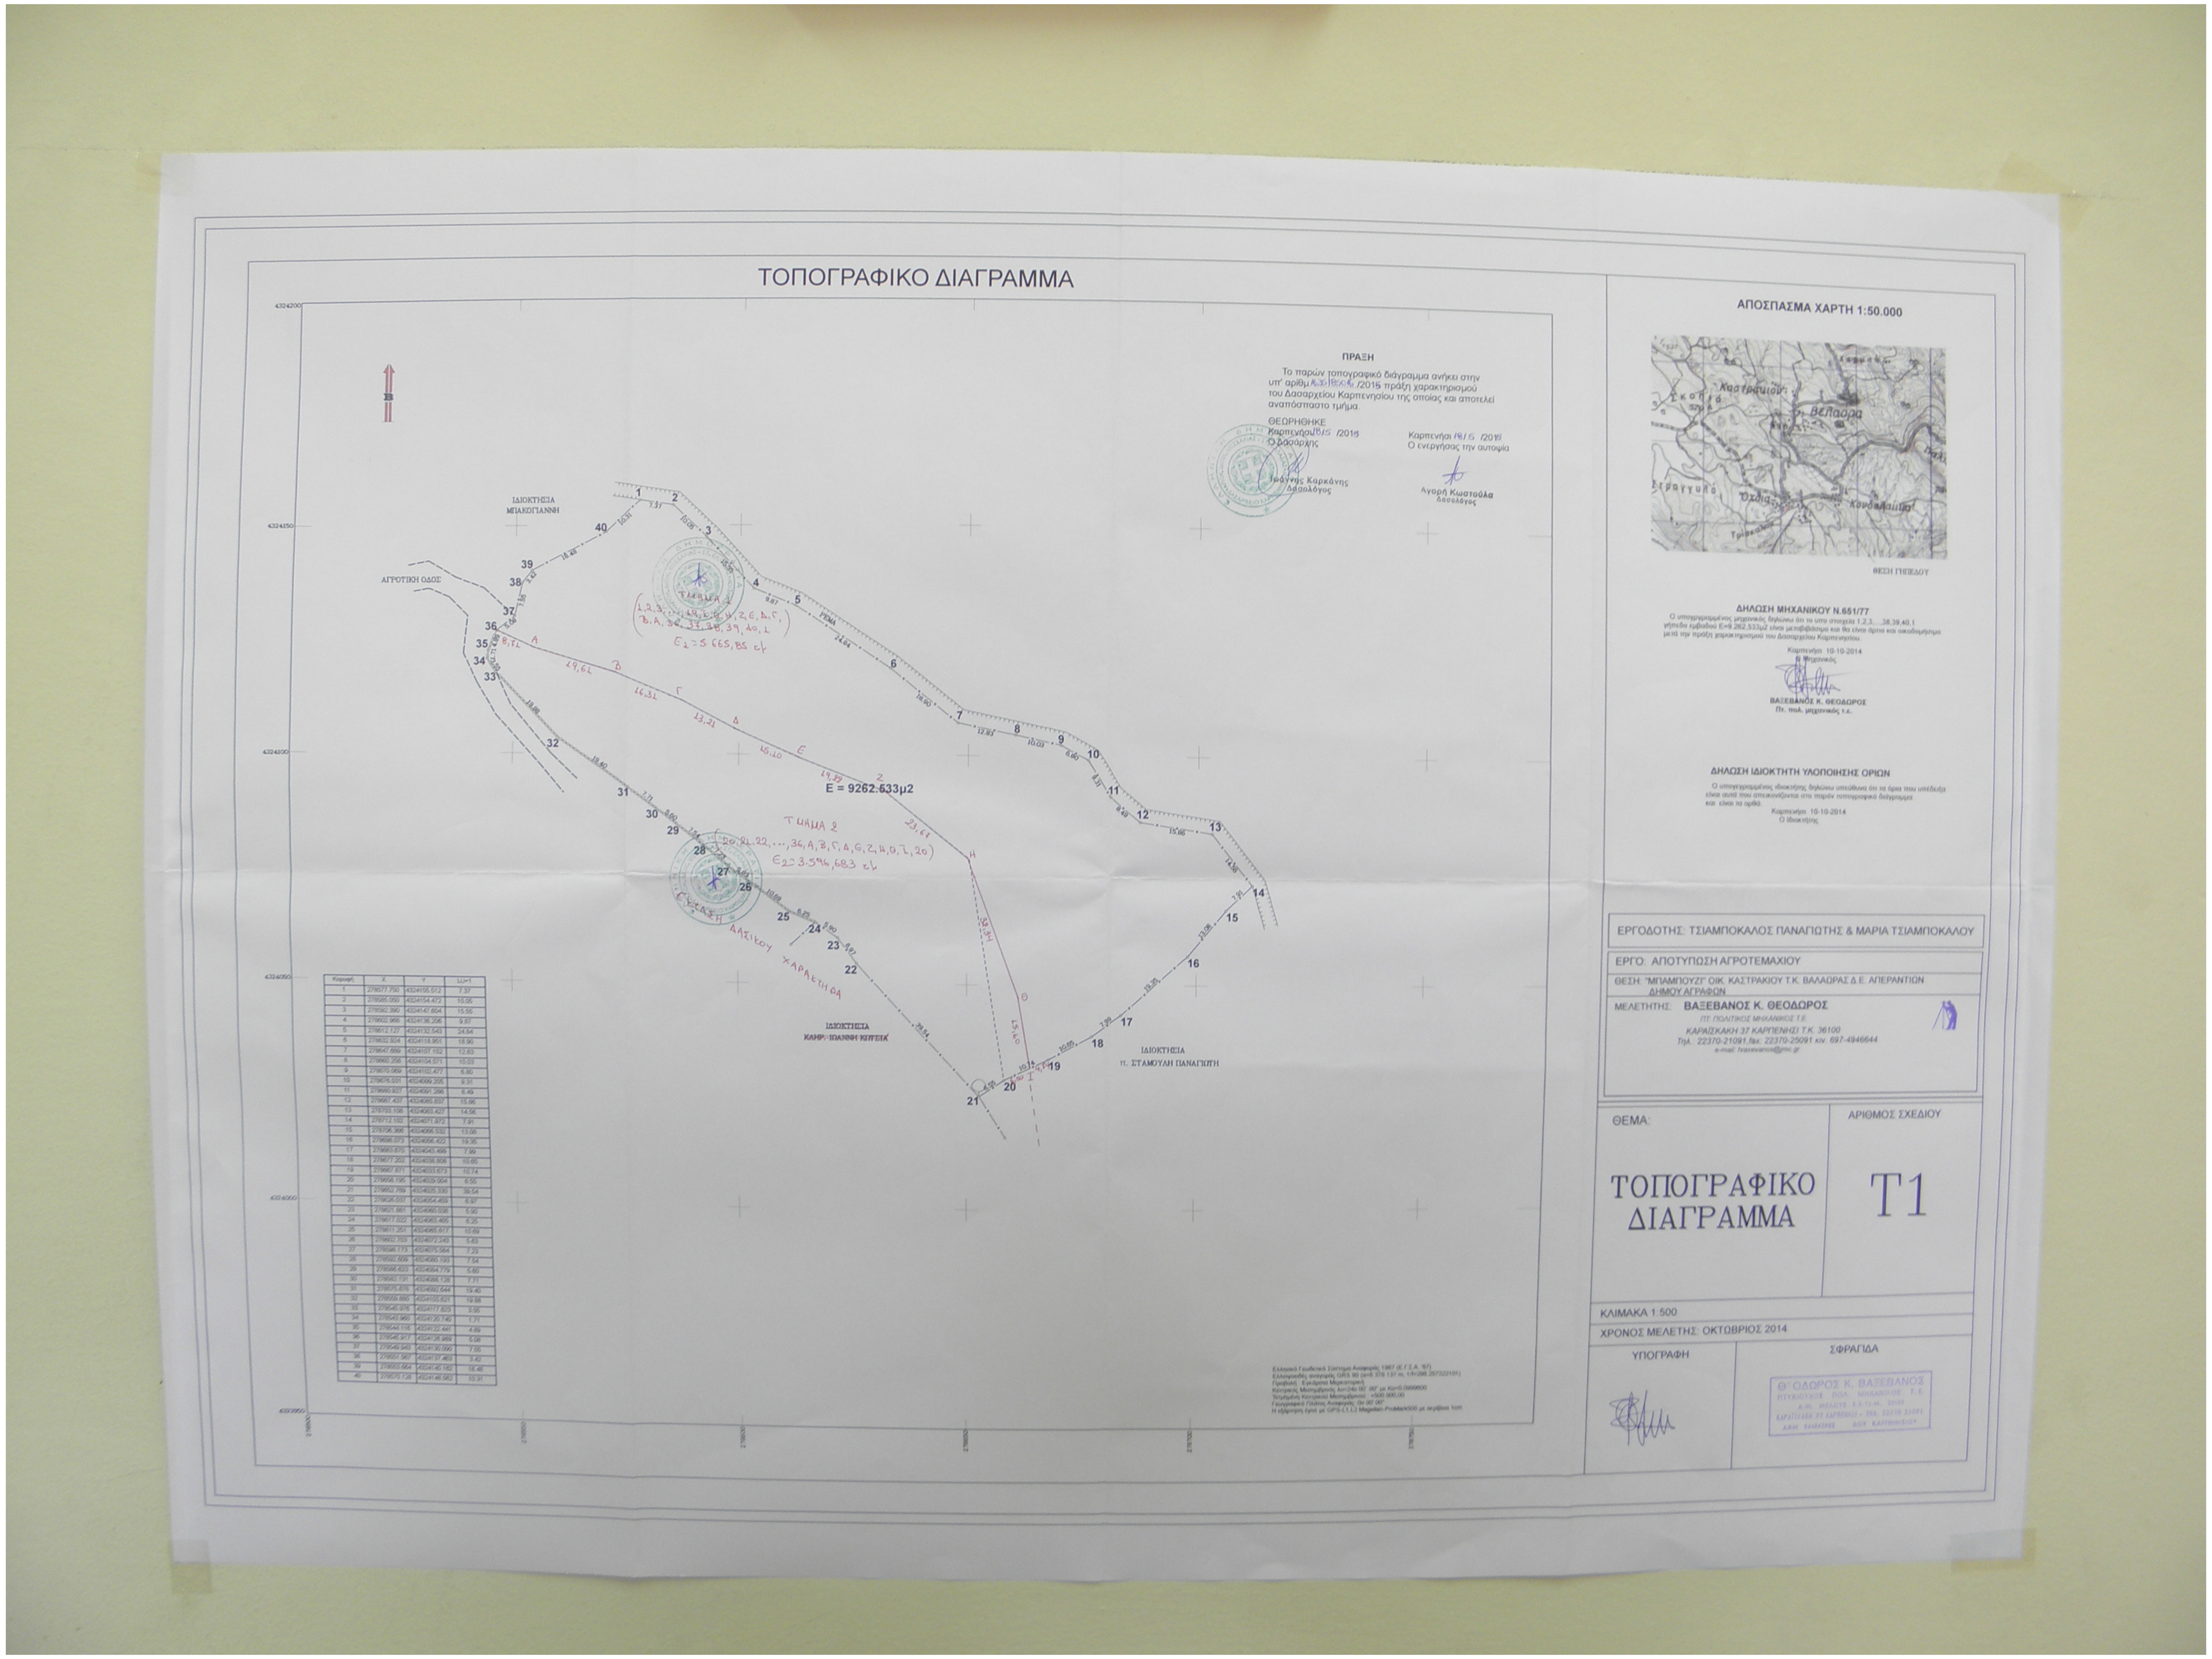

ΤΟΠΟΓΡΑΦΙΚΟ ΔΙΑΓΡΑΜΜΑ

ΠΡΑΞΗ

Το παρών τοπογραφικό διάγραμμα ανήκει στην υπ' αριθμ. 636/85046 /2015 πράξη χαρακτηρισμού του Δασαρχείου Καρπενησίου της οποίας και αποτελεί αναπόσπαστο τμήμα.

ΘΕΩΡΗΘΗΚΕ
Καρπενήσι 18/5 /2015
Ο Δασάρχης
Ιωάννης Καρκάνης
Δασολόγος

Καρπενήσι 18/5 /2015
Ο ενεργήσας την αυτοψία
Αγορή Κωστούλα
Δασολόγος

ΙΔΙΟΚΤΗΣΙΑ
ΜΠΑΚΟΓΙΑΝΝΗ
ΑΓΡΟΤΙΚΗ ΟΔΟΣ
ΡΕΜΑ
ΤΜΗΜΑ 1
(1,2,3,...,6,7,8,...,Θ,Η,Ζ,Ε,Δ,Γ,Β,Α,36,37,38,39,40,1)
Ε1=5.665,85 τ.μ.
Ε = 9262.633μ2
ΤΜΗΜΑ 2
(20,21,22,...,36,Α,Β,Γ,Δ,Ε,Ζ,Η,Θ,Ι,20)
Ε2=3.596,683 τ.μ.
ΕΚΤΑΣΗ ΔΑΣΙΚΟΥ ΧΑΡΑΚΤΗΡΑ
ΙΔΙΟΚΤΗΣΙΑ
ΚΛΗΡ. ΙΩΑΝΝΗ ΚΟΤΣΙΑ
ΙΔΙΟΚΤΗΣΙΑ
Π. ΣΤΑΜΟΥΛΗ ΠΑΝΑΓΙΩΤΗ
Α
Β
Γ
Δ
Ε
Ζ
Η
Θ
Ι
8,72
29,62
16,32
13,21
15,10
19,29
23,67
39,34
15,60
4,74
4324200
4324150
4324100
4324050
4324000
4323950
278500
278550
278600
278650
278700

Κορυφή	X	Y	Li,i+1
1	278577.750	4324155.512	7.37
2	278585.050	4324154.472	10.05
3	278592.390	4324147.604	15.56
4	278602.966	4324136.206	9.87
5	278612.127	4324132.543	24.84
6	278632.924	4324118.961	18.90
7	278647.689	4324107.152	12.83
8	278660.258	4324104.571	10.03
9	278670.069	4324102.477	6.80
10	278676.031	4324099.205	9.31
11	278680.927	4324091.286	8.49
12	278687.437	4324085.837	15.86
13	278703.108	4324083.427	14.56
14	278712.102	4324071.972	7.91
15	278706.366	4324066.532	13.08
16	278696.073	4324056.422	19.35
17	278683.670	4324043.469	7.99
18	278677.202	4324038.806	10.65
19	278667.871	4324033.673	10.74
20	278658.195	4324029.004	6.56
21	278652.769	4324025.330	39.54
22	278626.037	4324054.469	6.97
23	278621.861	4324060.038	5.90
24	278617.022	4324063.405	6.25
25	278611.251	4324065.617	10.69
26	278602.703	4324072.243	5.63
27	278596.173	4324075.564	7.23
28	278592.609	4324080.193	7.54
29	278586.623	4324084.779	5.60
30	278582.131	4324088.128	7.71
31	278575.876	4324092.644	19.49
32	278559.665	4324103.621	19.88
33	278546.976	4324117.823	3.56
34	278543.960	4324120.746	1.71
35	278544.116	4324122.441	4.89
36	278546.917	4324126.989	5.06
37	278549.948	4324130.560	7.55
38	278551.567	4324137.463	3.42
39	278553.664	4324140.182	18.46
40	278570.126	4324146.582	10.31

Ελληνικό Γεωδαιτικό Σύστημα Αναφοράς 1987 (Ε.Γ.Σ.Α. '87)
Ελλειψοειδές αναφοράς GRS 80 (a=6 378 137 m, 1/f=298.257222101)
Προβολή: Εγκάρσια Μερκατορική
Κεντρικός Μεσημβρινός λο=24ο 00' 00" με Κο=0,9996
Τετμημένη Κεντρικού Μεσημβρινού: +500 000,00
Γεωγραφικό Πλάτος Αναφοράς: 0ο 00' 00"
Η εξάρτηση έγινε με GPS L1,L2 Magellan ProMark500 με ακρίβεια 1cm

ΑΠΟΣΠΑΣΜΑ ΧΑΡΤΗ 1:50.000

Καστρακίου
Σκοπιά
Βελαόρα
Στρογγυλό
Όχθια
Κονδαλαίικα
ΘΕΣΗ ΓΗΠΕΔΟΥ

ΔΗΛΩΣΗ ΜΗΧΑΝΙΚΟΥ Ν.651/77

Ο υπογεγραμμένος μηχανικός δηλώνω ότι το υπο στοιχεία 1,2,3,...,38,39,40,1 γήπεδο εμβαδού Ε=9.262,533μ2 είναι μεταβιβάσιμο και θα είναι άρτιο και οικοδομήσιμο μετά την πράξη χαρακτηρισμού του Δασαρχείου Καρπενησίου.

Καρπενήσι 10-10-2014
Ο Μηχανικός

ΒΑΞΕΒΑΝΟΣ Κ. ΘΕΟΔΩΡΟΣ
Πτ. πολ. μηχανικός τ.ε.

ΔΗΛΩΣΗ ΙΔΙΟΚΤΗΤΗ ΥΛΟΠΟΙΗΣΗΣ ΟΡΙΩΝ

Ο υπογεγραμμένος ιδιοκτήτης δηλώνω υπεύθυνα ότι τα όρια που υπέδειξα είναι αυτά που απεικονίζονται στο παρόν τοπογραφικό διάγραμμα και είναι τα ορθά.

Καρπενήσι 10-10-2014
Ο Ιδιοκτήτης

ΕΡΓΟΔΟΤΗΣ: ΤΣΙΑΜΠΟΚΑΛΟΣ ΠΑΝΑΓΙΩΤΗΣ & ΜΑΡΙΑ ΤΣΙΑΜΠΟΚΑΛΟΥ

ΕΡΓΟ: ΑΠΟΤΥΠΩΣΗ ΑΓΡΟΤΕΜΑΧΙΟΥ

ΘΕΣΗ: "ΜΠΑΜΠΟΥΖΙ" ΟΙΚ. ΚΑΣΤΡΑΚΙΟΥ Τ.Κ. ΒΑΛΑΩΡΑΣ Δ.Ε. ΑΠΕΡΑΝΤΙΩΝ ΔΗΜΟΥ ΑΓΡΑΦΩΝ

ΜΕΛΕΤΗΤΗΣ: **ΒΑΞΕΒΑΝΟΣ Κ. ΘΕΟΔΩΡΟΣ**
ΠΤ. ΠΟΛΙΤΙΚΟΣ ΜΗΧΑΝΙΚΟΣ Τ.Ε.
ΚΑΡΑΪΣΚΑΚΗ 37 ΚΑΡΠΕΝΗΣΙ Τ.Κ. 36100
Τηλ.: 22370-21091,fax: 22370-25091 κιν. 697-4946644
e-mail: tvaxevanos@fmc.gr

ΘΕΜΑ:

ΤΟΠΟΓΡΑΦΙΚΟ
ΔΙΑΓΡΑΜΜΑ

ΑΡΙΘΜΟΣ ΣΧΕΔΙΟΥ

T1

ΚΛΙΜΑΚΑ 1:500

ΧΡΟΝΟΣ ΜΕΛΕΤΗΣ: ΟΚΤΩΒΡΙΟΣ 2014

ΥΠΟΓΡΑΦΗ

ΣΦΡΑΓΙΔΑ

ΘΕΟΔΩΡΟΣ Κ. ΒΑΞΕΒΑΝΟΣ
ΠΤΥΧΙΟΥΧΟΣ ΠΟΛ. ΜΗΧΑΝΙΚΟΣ Τ.Ε.
Α.Μ. ΜΕΛΟΥΣ Ε.Ε.Τ.Ε.Μ. [illegible]
ΚΑΡΑΪΣΚΑΚΗ 37 ΚΑΡΠΕΝΗΣΙ - ΤΗΛ. 22370 21091
ΑΦΜ [illegible] ΔΟΥ ΚΑΡΠΕΝΗΣΙΟΥ