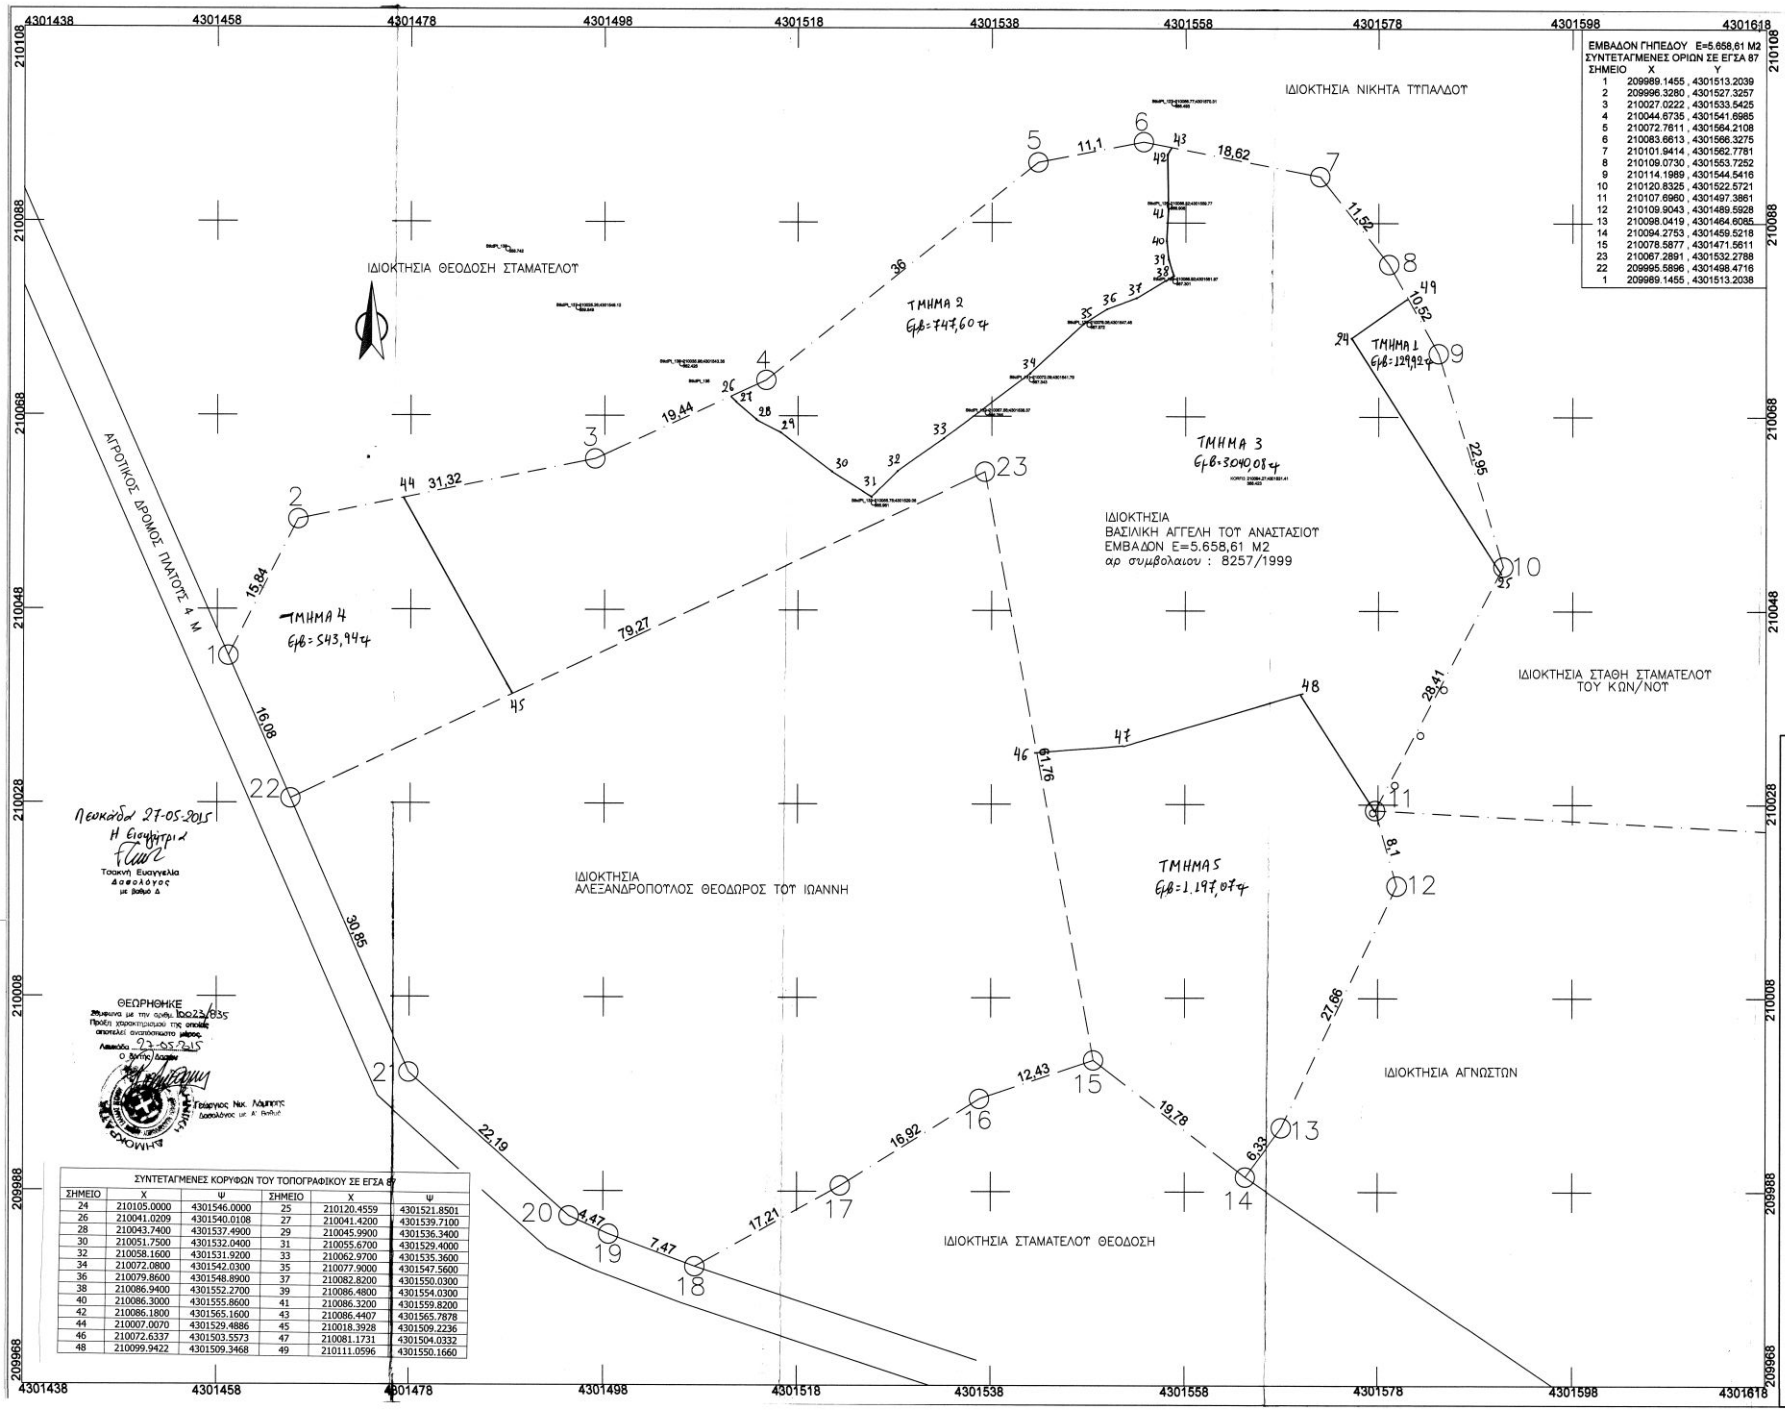

ΕΜΒΑΔΟΝ ΓΗΠΕΔΟΥ Ε=5.658,61 Μ2 ΣΥΝΤΕΤΑΓΜΕΝΕΣ ΟΡΙΩΝ ΣΕ ΕΓΣΑ 87		
ΣΗΜΕΙΟ	X	Y
1	209989.1455	4301513.2039
2	209996.3280	4301527.3257
3	210027.0222	4301533.5425
4	210044.8735	4301541.6985
5	210072.7611	4301564.2108
6	210083.6613	4301566.3275
7	210101.9414	4301562.7781
8	210109.0730	4301553.7252
9	210114.1989	4301544.5416
10	210120.8325	4301522.5721
11	210107.6960	4301497.3861
12	210109.9043	4301489.5928
13	210098.0419	4301464.6085
14	210094.2753	4301459.5218
15	210078.5877	4301471.5611
23	210067.2891	4301532.2788
22	209995.5896	4301498.4716
1	209989.1455	4301513.2038

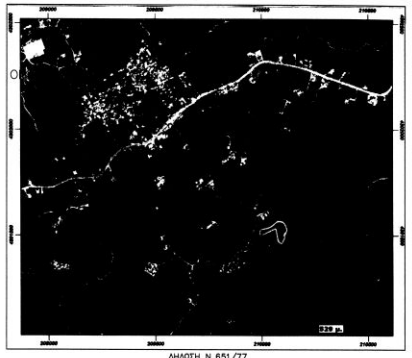

ΔΗΛΩΣΗ Ν 651/77
ΤΟ ΓΗΠΕΔΟ ΤΠΟ ΣΤΟΙΧΕΙΑ (1,2,3,...,14,15,23,22,1),ΕΜΒΑΔΟΥ Ε= 5.658,61 Μ2, ΒΡΙΣΚΕΤΑΙ ΣΤΗΝ ΘΕΣΗ ΒΟΥΝΟ, ΕΚΤΟΣ ΟΡΙΩΝ ΤΟΠΙΚΗΣ ΚΟΙΝΟΤΗΤΑΣ ΤΣΟΤΚΑΛΑΔΩΝ, ΠΕΡΙΦΕΡΕΙΑΣ ΔΗΜΟΤ ΛΕΤΚΑΔΑΣ.
Η ΑΠΟΣΤΑΣΗ ΤΟΤ ΓΗΠΕΔΟΤ ΑΠΟ ΤΗΝ ΘΑΛΑΣΣΑ ΕΙΝΑΙ ΜΕΓΑΛΤΤΕΡΗ ΤΩΝ 1800μ.
Η ΑΠΟΣΤΑΣΗ ΤΟΤ ΓΗΠΕΔΟΤ ΑΠΟ ΤΑ ΟΡΙΑ ΤΟΤ ΟΙΚΙΣΜΟΤ ΕΙΝΑΙ ΜΕΓΑΛΤΤΕΡΗ ΤΩΝ 590μ.
ΤΑ ΟΡΙΑ ΤΠΕΔΕΙΧΘΗΣΑΝ ΑΠΟ ΤΟΝ ΙΔΙΟΚΤΗΤΗ Ο ΟΠΟΙΟΣ ΕΙΝΑΙ ΤΠΕΤΘΤΝΟΣ ΓΙΑ ΤΗΝ ΟΡΘΟΤΗΤΑ ΑΤΤΩΝ.
ΕΝΤΟΣ ΤΟΤ ΓΗΠΕΔΟΤ ΔΕΝ ΔΙΕΡΧΕΤΑΙ ΡΕΜΜΑ Η ΠΤΛΩΝΕΣ ΤΨΗΛΗΣ ΤΑΣΗΣ ΤΗΣ ΔΕΗ.
Ο ΜΗΧΑΝΙΚΟΣ

ΠΑΝΟΣ Ι. ΖΤΤΣΑΝΟΣ
ΔΙΠΛΩΜ. ΠΟΛΙΤΙΚΟΣ ΜΗΧΑΝΙΚΟΣ
ΕΘΝ. ΜΕΤΣ. ΠΟΛΥΤΕΧΝΕΙΟΥ
ΜΕΛΟΣ Τ.Ε.Ε. ΚΑΤΗΓΟΡΙΑ ΜΗΧΑΝΙΚΩΝ 25161
ΚΑΡΑΒΕΛΑ 8 ΤΚ 31100 ΛΕΥΚΑΔΑ
ΑΦΜ 019972203 ΔΟΥ ΛΕΥΚΑΔΑΣ

ΔΗΛΩΣΗ ΙΔΙΟΚΤΗΤΩΝ Ν.4030/2011
Η ΚΑΤΩΘΙ ΤΠΟΓΕΓΡΑΜΜΕΝΟΣ ΒΑΣΙΛΙΚΗ ΑΓΓΕΛΗ ΤΟΤ ΑΝΑΣΤΑΣΙΟΤ ΔΗΛΩΝΩ ΟΤΙ ΤΑ ΟΡΙΑ ΤΟΤ ΓΗΠΕΔΟΤ ΤΠΟ ΣΤΟΙΧΕΙΑ (1,2,3,...,14,15,23,22,1) ΕΜΒΑΔΟΥ Ε= 5.658,61 Μ2 ΠΟΥ ΒΡΙΣΚΕΤΑΙ ΣΤΗΝ ΘΕΣΗ ΒΟΥΝΟ ΕΚΤΟΣ ΟΡΙΩΝ ΤΟΠΙΚΗΣ ΚΟΙΝΟΤΗΤΑΣ ΤΣΟΤΚΑΛΑΔΩΝ ΠΕΡΙΦΕΡΕΙΑΣ ΔΗΜΟΤ ΛΕΤΚΑΔΑΣ, ΤΠΕΔΕΙΧΘΗΣΑΝ ΑΠΟ ΕΜΕΝΑ ΚΑΙ ΕΙΝΑΙ ΤΝΟΠΟΙΗΜΕΝΑ ΣΤΟ ΕΔΑΦΟΣ ΤΠΟΓΡΑΦΗ

Λευκάδα 27-05-2015
Η Εισηγήτρια
Τσακνή Ευαγγελία
Δασολόγος
με βαθμό Δ

ΘΕΩΡΗΘΗΚΕ
Σύμφωνα με την αριθμ. 100.23/935
Πράξη γνωστοποίησης της αποδεκτής αποτελεί αναπόσπαστο μέρος.
Λευκάδα 27-05-2015
Ο Διοικητής Δασών
Γεώργιος Νικ. Λάμπρης
Δασολόγος με Α' Βαθμό

ΣΥΝΤΕΤΑΓΜΕΝΕΣ ΚΟΡΥΦΩΝ ΤΟΥ ΤΟΠΟΓΡΑΦΙΚΟΥ ΣΕ ΕΓΣΑ 87					
ΣΗΜΕΙΟ	X	Ψ	ΣΗΜΕΙΟ	X	Ψ
24	210105.0000	4301546.0000	25	210120.4559	4301521.8501
26	210041.0209	4301540.0108	27	210041.4200	4301539.7100
28	210043.7400	4301537.4900	29	210045.9900	4301536.3400
30	210051.7500	4301532.0400	31	210055.6700	4301529.4000
32	210058.1600	4301531.9200	33	210062.9700	4301535.3600
34	210072.0800	4301542.0300	35	210077.9000	4301547.5600
36	210079.8600	4301548.8900	37	210082.8200	4301550.0300
38	210086.9400	4301552.2700	39	210086.4800	4301554.0300
40	210086.3000	4301555.8600	41	210086.3200	4301559.8200
42	210086.1800	4301565.1600	43	210086.4407	4301565.7878
44	210007.0070	4301529.4886	45	210018.3928	4301509.2236
46	210072.6337	4301503.5573	47	210081.1731	4301504.0332
48	210099.9422	4301509.3468	49	210111.0596	4301550.1660

ΕΡΓΟΔΟΤΗΣ
ΒΑΣΙΛΙΚΗ ΑΓΓΕΛΗ ΤΟΤ ΑΝΑΣΤΑΣΙΟΤ

ΕΡΓΟ
ΑΠΟΤΤΠΩΣΗ ΓΗΠΕΔΟΤ

ΘΕΣΗ
ΒΟΥΝΟ,ΕΚΤΟΣ ΟΡΙΩΝ, ΕΚΤΟΣ ΖΩΝΗΣ ΤΟΠΙΚΗΣ ΚΟΙΝΟΤΗΤΑΣ ΤΣΟΤΚΑΛΑΔΩΝ ΠΕΡΙΦΕΡΕΙΑ ΔΗΜΟΤ ΛΕΤΚΑΔΑΣ

ΤΙΤΛΟΣ ΣΧΕΔΙΟΥ

ΑΡΧΙΤΕΚΤΟΝΙΚΑ	ΟΡΙΣΤΙΚΗ ΜΕΛΕΤΗ	ΑΡ. ΣΧΕΔΙΟΤ
ΤΟΠΟΓΡΑΦΙΚΟ ΔΙΑΓΡΑΜΜΑ		A1
ΗΜΕΡΟΜΗΝΙΑ	ΑΝΑΘΕΩΡΗΣΗ 1 ΑΝΑΘΕΩΡΗΣΗ 2 ΑΝΑΘΕΩΡΗΣΗ 3 ΑΝΑΘΕΩΡΗΣΗ 4	ΚΛΙΜΑΚΑ
ΙΟΥΝΙΟΣ 2014		1:250

ΤΠΕΤΘΤΝΟΣ ΕΡΓΟΤ

ΣΦΡΑΓΙΔΑ– ΤΠΟΓΡΑΦΗ

ΠΑΝΟΣ Ι. ΖΤΤΣΑΝΟΣ
ΔΙΠΛΩΜ. ΠΟΛΙΤΙΚΟΣ ΜΗΧΑΝΙΚΟΣ
ΕΘΝ. ΜΕΤΣ. ΠΟΛΥΤΕΧΝΕΙΟΥ
ΜΕΛΟΣ Τ.Ε.Ε. ΚΑΤΗΓΟΡΙΑ ΜΗΧΑΝΙΚΩΝ 25161
ΚΑΡΑΒΕΛΑ 8 ΤΚ 31100 ΛΕΥΚΑΔΑ
ΑΦΜ 019972203 ΔΟΥ ΛΕΥΚΑΔΑΣ