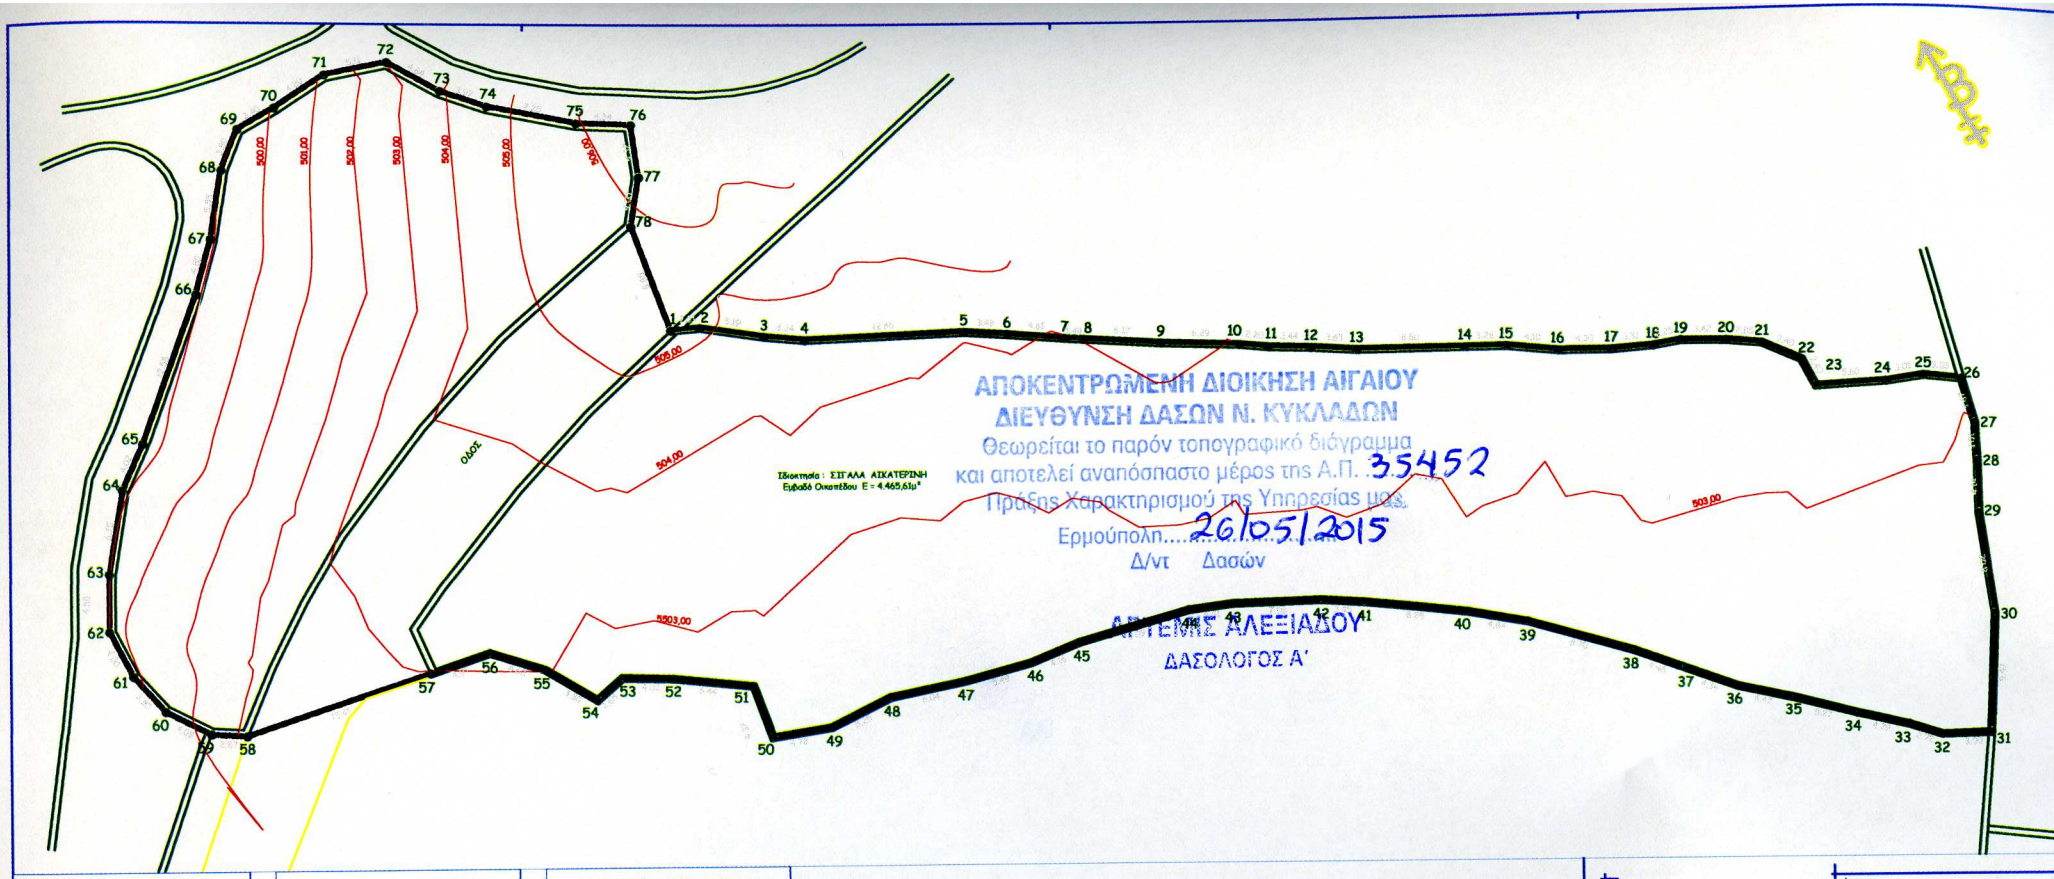

ΠΙΝΑΚΑΣ ΣΥΝΤΕΤΑΓΜΕΝΩΝ

Οι συντεταγμένες είναι ενταγμένες σε κρατικό σύστημα (ΠΡΟΒΟΛΗ ΕΓΣΑ'87)

α/α	X	Y
1	597769,958	4058688,343
2	597772,082	4058687,440
3	597776,284	4058684,396
4	597779,007	4058682,633
5	597790,436	4058677,211
6	597793,413	4058675,414
7	597797,318	4058672,966
8	597798,592	4058672,201
9	597803,883	4058669,022
10	597809,365	4058665,933
11	597811,218	4058664,743
12	597814,223	4058663,068
13	597817,337	4058661,197
14	597825,008	4058657,318
15	597827,937	4058655,845
16	597831,371	4058653,606
17	597835,185	4058651,627
18	597838,225	4058650,322
19	597840,368	4058649,637
20	597843,565	4058647,934
21	597845,963	4058646,387
22	597848,106	4058643,748
23	597848,122	4058641,348
24	597853,215	4058639,029
25	597856,059	4058638,036
26	597858,581	4058636,358
27	597857,869	4058632,757
28	597856,638	4058630,014
29	597854,797	4058626,301
30	597852,199	4058618,713
31	597847,503	4058610,490
32	597843,999	4058612,202
33	597842,093	4058614,138

ΠΙΝΑΚΑΣ ΣΥΝΤΕΤΑΓΜΕΝΩΝ

Οι συντεταγμένες είναι ενταγμένες σε κρατικό σύστημα (ΠΡΟΒΟΛΗ ΕΓΣΑ'87)

α/α	X	Y
34	597838,817	4058616,910
35	597834,905	4058620,442
36	597831,467	4058623,301
37	597828,509	4058626,501
38	597825,485	4058629,771
39	597819,183	4058635,765
40	597815,339	4058638,712
41	597808,468	4058643,283
42	597805,517	4058645,065
43	597799,172	4058648,150
44	597795,881	4058649,360
45	597786,984	4058651,203
46	597782,843	4058651,605
47	597777,492	4058652,810
48	597771,687	4058654,477
49	597766,438	4058654,588
50	597761,960	4058656,079
51	597762,520	4058660,413
52	597757,137	4058663,946
53	597753,625	4058665,897
54	597751,045	4058665,293
55	597748,517	4058669,373
56	597745,254	4058672,616
57	597740,348	4058673,412
58	597725,154	4058675,964
59	597722,699	4058677,449
60	597720,320	4058680,764
61	597719,356	4058684,440
62	597719,356	4058688,440
63	597721,484	4058692,496
64	597725,560	4058697,876
65	597728,722	4058700,359
66	597738,038	4058708,807

ΠΙΝΑΚΑΣ ΣΥΝΤΕΤΑΓΜΕΝΩΝ

Οι συντεταγμένες είναι ενταγμένες σε κρατικό σύστημα (ΠΡΟΒΟΛΗ ΕΓΣΑ'87)

α/α	X	Y
67	597741,143	4058712,132
68	597744,452	4058716,587
69	597747,109	4058718,866
70	597750,506	4058719,000
71	597755,279	4058719,508
72	597760,192	4058718,103
73	597762,805	4058714,029
74	597765,520	4058711,133
75	597771,154	4058706,569
76	597774,915	4058704,404
77	597773,458	4058700,335
78	597771,081	4058697,118

ΔΗΛΩΣΗ ΥΛΟΠΟΙΗΣΗΣ ΟΡΙΩΝ

ΤΑ ΟΡΙΑ ΤΟΥ ΠΑΡΟΝΤΟΣ ΟΙΚΟΠΕΔΟΥ ΥΠΟΔΕΙΧΘΗΚΑΝ ΑΠΟ ΤΟΝ ΙΔΙΟΚΤΗΤΗ.

ΟΙ ΔΗΛΩΝ

ΔΗΛΩΣΗ ΤΟΥ Ν.651 / 77

Ο ΠΑΡΑΚΑΤΩ ΥΠΟΓΡΑΦΩΝ ΜΗΧΑΝΙΚΟΣ ΔΗΛΩΝΩ ΟΤΙ ΤΟ ΟΙΚΟΠΕΔΟ ΥΠΟ ΣΤΟΙΧΕΙΑ (1, 2, 3, ..., 76, 77, 78, 1) ΕΜΒΑΔΟΥ Ε = 4.465,61μ² ΕΥΡΙΣΚΕΤΑΙ ΕΚΤΟΣ ΟΙΚΙΣΜΟΥ ΣΤΗΝ ΘΕΣΗ ΕΠΙΣΚΟΠΗ, Ν. ΣΙΚΙΝΟΣ ΚΑΙ ΕΙΝΑΙ ΑΡΤΙΟ ΚΑΙ ΟΙΚΟΔΟΜΗΣΙΜΟ ΣΥΜΦΩΝΑ ΜΕ ΤΙΣ ΙΣΧΥΟΥΣΕΣ ΠΟΛΕΟΔΟΜΙΚΕΣ ΔΙΑΤΑΞΕΙΣ.

Ο ΜΗΧΑΝΙΚΟΣ

ΣΕΠΤΕΜΒΡΙΟΣ 2012

Έργο:	ΑΠΟΤΥΠΩΣΗ ΑΚΙΝΗΤΟΥ
Θέση:	ΕΠΙΣΚΟΠΗ - Ν. ΣΙΚΙΝΟΣ
Ιδιοκτησία:	ΣΙΓΑΛΑ ΑΙΚΑΤΕΡΙΝΗ
Τίτλος σχεδίου:	ΤΟΠΟΓΡΑΦΙΚΟ ΔΙΑΓΡΑΜΜΑ
Κλίμακα:	1 : 200
αρ. σχεδίου:	01
Ημερομηνία:	ΣΕΠΤΕΜΒΡΙΟΣ 2012

αρχιτέκτων μελετητής:
ΧΡΗΣΤΟΣ ΚΑΜΑΡΙΝΟΠΟΥΛΟΣ
Σουμλής Νίκος Αρχιτέκτων Βαc.
Καμάρι, Σαντορίνη - 84700, τηλ. & fax: 22860.23.207
e-mail: chamarinos@gmail.com

σφραγίδα / υπογραφή:

Αυτό το σχέδιο αποτελεί πνευματική ιδιοκτησία μας. Δεν επιτρέπεται η αναπαραγωγή του και η γνωστοποίησή σε τρίτους χωρίς τη γραπτή έγκρισή μας. © Copyright