3D ΑΠΕΙΚΟΝΙΣΗ ΕΔΑΦΟΥΣ

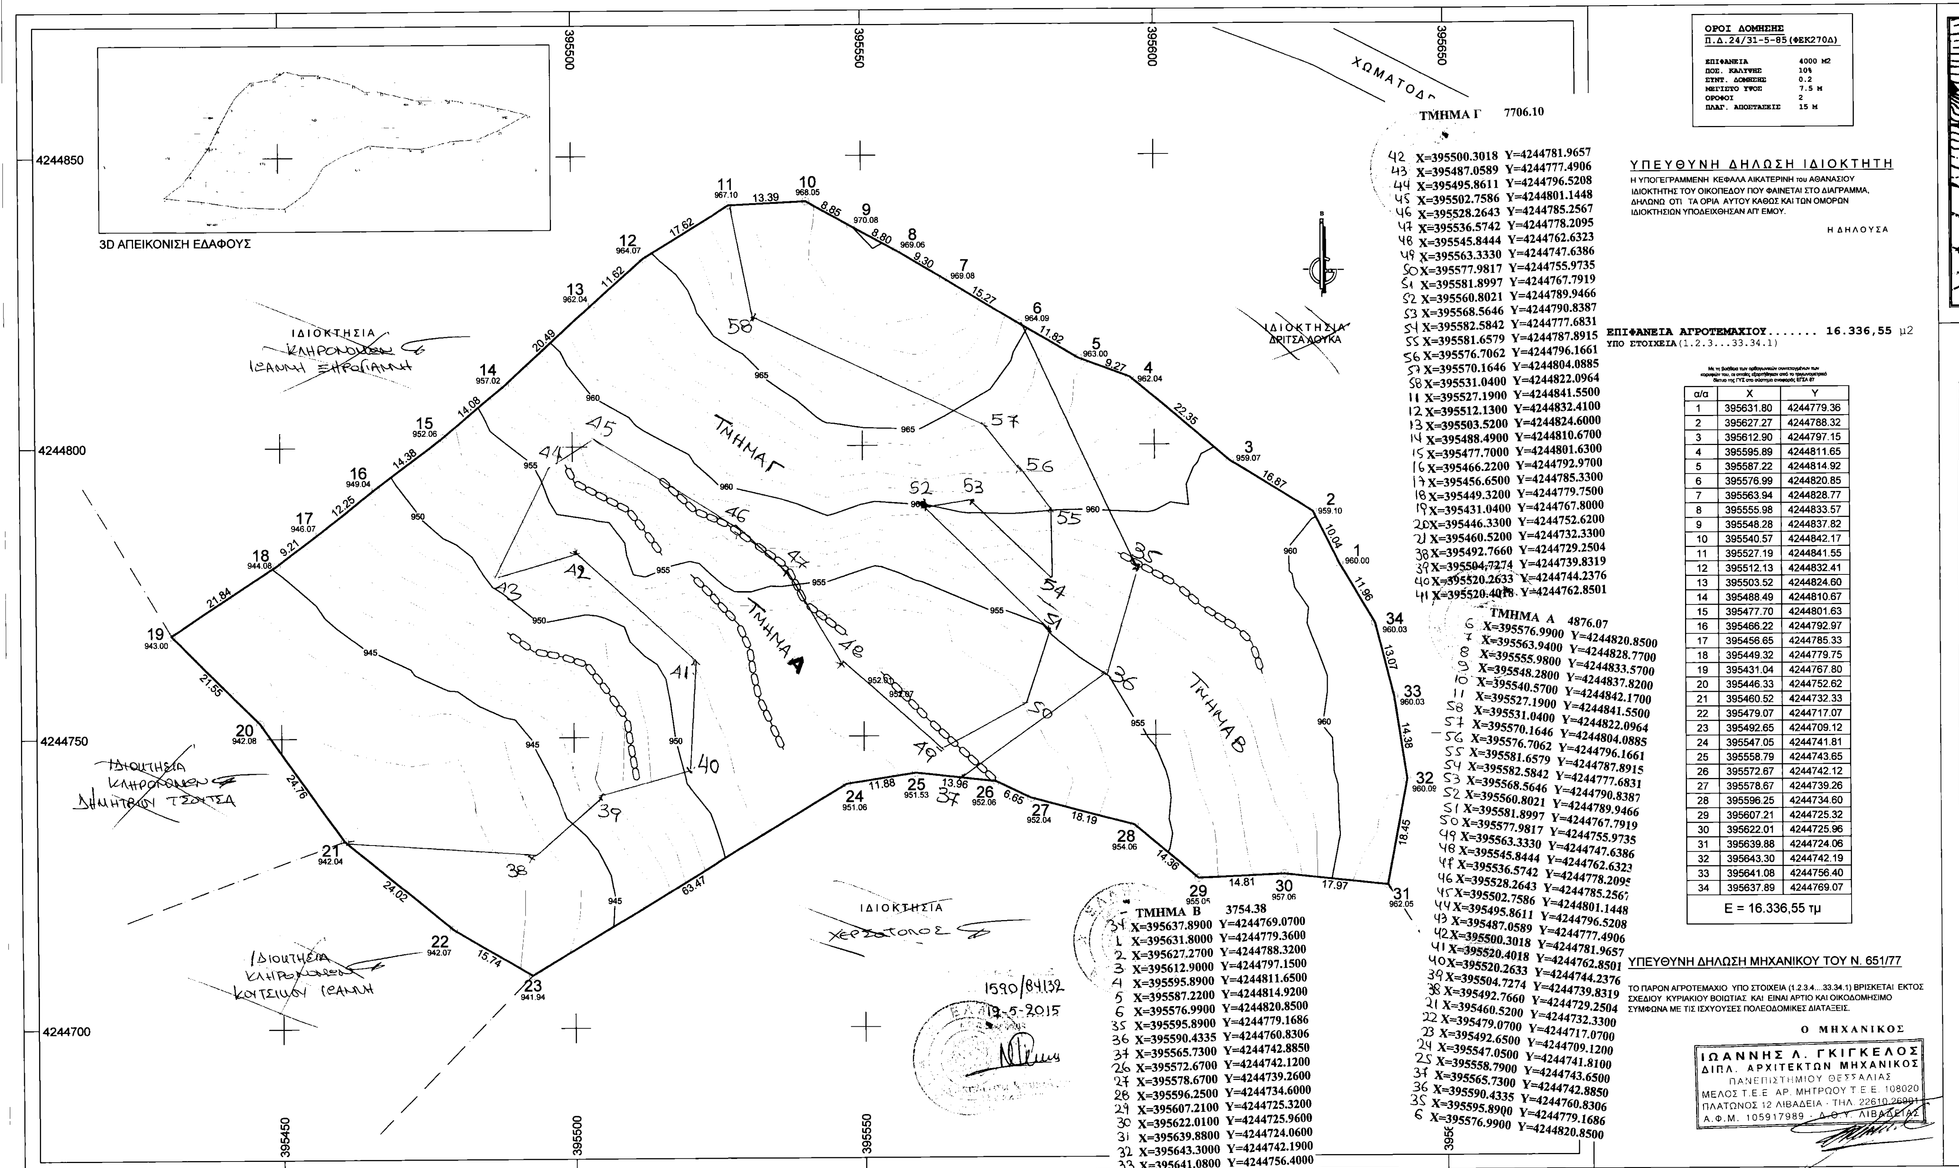

ΤΜΗΜΑ Γ 7706.10

42	X=395500.3018	Y=4244781.9657
43	X=395487.0589	Y=4244777.4906
44	X=395495.8611	Y=4244796.5208
45	X=395502.7586	Y=4244801.1448
46	X=395528.2643	Y=4244785.2567
47	X=395536.5742	Y=4244778.2095
48	X=395545.8444	Y=4244762.6323
49	X=395563.3330	Y=4244747.6386
50	X=395577.9817	Y=4244755.9735
51	X=395581.8997	Y=4244767.7919
52	X=395560.8021	Y=4244789.9466
53	X=395568.5646	Y=4244790.8387
54	X=395582.5842	Y=4244777.6831
55	X=395581.6579	Y=4244787.8915
56	X=395576.7062	Y=4244796.1661
57	X=395570.1646	Y=4244804.0885
58	X=395531.0400	Y=4244822.0964
11	X=395527.1900	Y=4244841.5500
12	X=395512.1300	Y=4244832.4100
13	X=395503.5200	Y=4244824.6000
14	X=395488.4900	Y=4244810.6700
15	X=395477.7000	Y=4244801.6300
16	X=395466.2200	Y=4244792.9700
17	X=395456.6500	Y=4244785.3300
18	X=395449.3200	Y=4244779.7500
19	X=395431.0400	Y=4244767.8000
20	X=395446.3300	Y=4244752.6200
21	X=395460.5200	Y=4244732.3300
38	X=395492.7660	Y=4244729.2504
39	X=395504.7274	Y=4244739.8319
40	X=395520.2633	Y=4244744.2376
41	X=395520.4018	Y=4244762.8501

ΤΜΗΜΑ Α 4876.07

6	X=395576.9900	Y=4244820.8500
7	X=395563.9400	Y=4244828.7700
8	X=395555.9800	Y=4244833.5700
9	X=395848.2800	Y=4244837.8200
10	X=395540.5700	Y=4244842.1700
11	X=395527.1900	Y=4244841.5500
58	X=395531.0400	Y=4244822.0964
57	X=395570.1646	Y=4244804.0885
56	X=395576.7062	Y=4244796.1661
55	X=395581.6579	Y=4244787.8915
54	X=395582.5842	Y=4244777.6831
53	X=395568.5646	Y=4244790.8387
52	X=395560.8021	Y=4244789.9466
51	X=395581.8997	Y=4244767.7919
50	X=395577.9817	Y=4244755.9735
49	X=395563.3330	Y=4244747.6386
48	X=395545.8444	Y=4244762.6323
47	X=395536.5742	Y=4244778.2095
46	X=395528.2643	Y=4244785.2567
45	X=395502.7586	Y=4244801.1448
44	X=395495.8611	Y=4244796.5208
43	X=395487.0589	Y=4244777.4906
42	X=395500.3018	Y=4244781.9657
41	X=395520.4018	Y=4244762.8501
40	X=395520.2633	Y=4244744.2376
39	X=395504.7274	Y=4244739.8319
38	X=395492.7660	Y=4244729.2504
21	X=395460.5200	Y=4244732.3300
22	X=395479.0700	Y=4244717.0700
23	X=395492.6500	Y=4244709.1200
24	X=395547.0500	Y=4244741.8100
25	X=395558.7900	Y=4244743.6500
36	X=395565.7300	Y=4244742.8850
35	X=395590.4335	Y=4244760.8306
6	X=395595.8900	Y=4244779.1686

ΤΜΗΜΑ Β 3754.38

34	X=395637.8900	Y=4244769.0700
1	X=395631.8000	Y=4244779.3600
2	X=395627.2700	Y=4244788.3200
3	X=395612.9000	Y=4244797.1500
4	X=395595.8900	Y=4244811.6500
5	X=395587.2200	Y=4244814.9200
6	X=395576.9900	Y=4244820.8500
35	X=395595.8900	Y=4244779.1686
36	X=395590.4335	Y=4244760.8306
37	X=395565.7300	Y=4244742.8850
26	X=395572.6700	Y=4244742.1200
27	X=395578.6700	Y=4244739.2600
28	X=395596.2500	Y=4244734.6000
29	X=395607.2100	Y=4244725.3200
30	X=395622.0100	Y=4244725.9600
31	X=395639.8800	Y=4244724.0600
32	X=395643.3000	Y=4244742.1900
33	X=395641.0800	Y=4244756.4000

ΟΡΟΣ ΔΟΜΗΣΗΣ
Π.Δ.24/31-5-85 (ΦΕΚ270Δ)

ΕΠΙΦΑΝΕΙΑ	4000 Μ2
ΠΟΣ. ΚΑΛΥΨΗΣ	10%
ΣΤΑΘ. ΔΟΜΗΣΗΣ	0.2
ΜΕΓΙΣΤΟ ΥΨΟΣ	7.5 Μ
ΟΡΟΦΟΙ	2
ΠΛΑΓ. ΑΠΟΣΤΑΣΕΙΣ	15 Μ

ΥΠΕΥΘΥΝΗ ΔΗΛΩΣΗ ΙΔΙΟΚΤΗΤΗ

Η ΥΠΟΓΕΓΡΑΜΜΕΝΗ ΚΕΦΑΛΑ ΑΙΚΑΤΕΡΙΝΗ του ΑΘΑΝΑΣΙΟΥ ΙΔΙΟΚΤΗΤΗΣ ΤΟΥ ΟΙΚΟΠΕΔΟΥ ΠΟΥ ΦΑΙΝΕΤΑΙ ΣΤΟ ΔΙΑΓΡΑΜΜΑ, ΔΗΛΩΝΩ ΟΤΙ ΤΑ ΟΡΙΑ ΑΥΤΟΥ ΚΑΘΩΣ ΚΑΙ ΤΩΝ ΟΜΟΡΩΝ ΙΔΙΟΚΤΗΣΙΩΝ ΥΠΟΔΕΙΧΘΗΣΑΝ ΑΠ' ΕΜΟΥ.

Η ΔΗΛΟΥΣΑ

ΕΠΙΦΑΝΕΙΑ ΑΓΡΟΤΕΜΑΧΙΟΥ..... 16.336,55 μ2
ΥΠΟ ΣΤΟΙΧΕΙΑ(1.2.3...33.34.1)

Με τη βοήθεια των ορθογωνίων συντεταγμένων των κορυφών της εν λόγω ιδιοκτησίας από το προγραμματισμό δίκτυο της ΥΤΕ στο σύστημα αναφοράς ΕΓΣΑ 87

α/α	X	Y
1	395631.80	4244779.36
2	395627.27	4244788.32
3	395612.90	4244797.15
4	395595.89	4244811.65
5	395587.22	4244814.92
6	395576.99	4244820.85
7	395563.94	4244828.77
8	395555.98	4244833.57
9	395548.28	4244837.82
10	395540.57	4244842.17
11	395527.19	4244841.55
12	395512.13	4244832.41
13	395503.52	4244824.60
14	395488.49	4244810.67
15	395477.70	4244801.63
16	395466.22	4244792.97
17	395456.65	4244785.33
18	395449.32	4244779.75
19	395431.04	4244767.80
20	395446.33	4244752.62
21	395460.52	4244732.33
22	395479.07	4244717.07
23	395492.65	4244709.12
24	395547.05	4244741.81
25	395558.79	4244743.65
26	395572.67	4244742.12
27	395578.67	4244739.26
28	395596.25	4244734.60
29	395607.21	4244725.32
30	395622.01	4244725.96
31	395639.88	4244724.06
32	395643.30	4244742.19
33	395641.08	4244756.40
34	395637.89	4244769.07

E = 16.336,55 τμ

ΥΠΕΥΘΥΝΗ ΔΗΛΩΣΗ ΜΗΧΑΝΙΚΟΥ ΤΟΥ Ν. 651/77

ΤΟ ΠΑΡΟΝ ΑΓΡΟΤΕΜΑΧΙΟ ΥΠΟ ΣΤΟΙΧΕΙΑ (1.2.3.4...33.34.1) ΒΡΙΣΚΕΤΑΙ ΕΚΤΟΣ ΣΧΕΔΙΟΥ ΚΥΡΙΑΚΙΟΥ ΒΟΙΩΤΙΑΣ ΚΑΙ ΕΙΝΑΙ ΑΡΤΙΟ ΚΑΙ ΟΙΚΟΔΟΜΗΣΙΜΟ ΣΥΜΦΩΝΑ ΜΕ ΤΙΣ ΙΣΧΥΟΥΣΕΣ ΠΟΛΕΟΔΟΜΙΚΕΣ ΔΙΑΤΑΞΕΙΣ.

Ο ΜΗΧΑΝΙΚΟΣ

ΙΩΑΝΝΗΣ Λ. ΓΚΙΓΚΕΛΟΣ
ΔΙΠΛ. ΑΡΧΙΤΕΚΤΩΝ ΜΗΧΑΝΙΚΟΣ
ΠΑΝΕΠΙΣΤΗΜΙΟΥ ΘΕΣΣΑΛΙΑΣ
ΜΕΛΟΣ Τ.Ε.Ε. ΑΡ. ΜΗΤΡΩΟΥ Τ.Ε.Ε. 108020
ΠΛΑΤΩΝΟΣ 12 ΛΙΒΑΔΕΙΑ - ΤΗΛ. 22610.26901
Α.Φ.Μ. 105917989 - Δ.Ο.Υ. ΛΙΒΑΔΕΙΑΣ

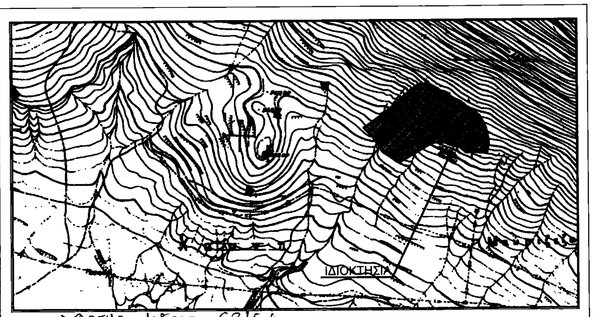

ΧΑΡΤΗΣ 1:5000 6315-6

ΤΕΧΝΙΚΟ ΓΡΑΦΕΙΟ

ARCHITECTS ENGINEERS

ΓΕΩΡΓΙΟΣ Λ. **ΓΚΙΓΚΕΛΟΣ**
ΙΩΑΝΝΗΣ Λ. **ΓΚΙΓΚΕΛΟΣ**
ΑΡΧΙΤΕΚΤΟΝΕΣ

ΛΟΥΚΑΣ Ι. **ΓΚΙΓΚΕΛΟΣ**
ΕΛΕΝΑ Α. **ΓΚΙΓΚΕΛΟΥ**
ΜΗΧΑΝΟΛΟΓΟΙ

Πλάτωνος 12 - ΛΙΒΑΔΕΙΑ Τηλ. 22617.71999, 6973000264, 6972338281

ΕΡΓΟΔΟΤΗΣ:	ΚΕΦΑΛΑ ΑΙΚΑΤΕΡΙΝΗ του ΑΘΑΝΑΣΙΟΥ
ΕΡΓΟ:	ΑΠΟΤΥΠΩΣΗ ΑΓΡΟΤΕΜΑΧΙΟΥ
ΘΕΣΗ ΕΡΓΟΥ:	ΚΥΡΙΑΚΙ ΒΟΙΩΤΙΑΣ, ΕΚΤΟΣ ΣΧΕΔΙΟΥ ΘΕΣΗ "ΘΙΚΕΣΙ"
ΜΕΛΕΤΗΤΕΣ:	ΙΩΑΝΝΗΣ Λ. ΓΚΙΓΚΕΛΟΣ Αρχιτέκτων Μηχανικός Π.Θ. ΓΕΩΡΓΙΟΣ Λ. ΓΚΙΓΚΕΛΟΣ Αρχιτέκτων Μηχανικός Ε.Μ.Π.
ΘΕΜΑ ΣΧΕΔΙΟΥ:	ΤΟΠΟΓΡΑΦΙΚΟ ΔΙΑΓΡΑΜΜΑ
ΑΡ. ΣΧΕΔΙΟΥ:	T_1
ΚΛΙΜΑΚΑ:	1 : 500
ΧΡΟΝΟΣ ΜΕΛΕΤΗΣ:	9 / 2014

Ο ΜΗΧΑΝΙΚΟΣ

ΙΩΑΝΝΗΣ Λ. ΓΚΙΓΚΕΛΟΣ
ΔΙΠΛ. ΑΡΧΙΤΕΚΤΩΝ ΜΗΧΑΝΙΚΟΣ
ΠΑΝΕΠΙΣΤΗΜΙΟΥ ΘΕΣΣΑΛΙΑΣ
ΜΕΛΟΣ Τ.Ε.Ε. ΑΡ. ΜΗΤΡΩΟΥ Τ.Ε.Ε. 108020
ΠΛΑΤΩΝΟΣ 12 ΛΙΒΑΔΕΙΑ - ΤΗΛ. 22610.26901
Α.Φ.Μ. 105917989 - Δ.Ο.Υ. ΛΙΒΑΔΕΙΑΣ