


ΕΡΕΥΝΑ ΚΑΙ ΣΧΕΔΙΑΣΜΟΣ ΤΟΠΟΓΡΑΦΙΚΩΝ ΜΕΤΡΗΣΕΩΝ 1-2-3-4-5-6-7-8-9-10-11-12-13-14-15-16-17-18-19-20-21-22-23-24-25-26-27-28-29-30-31-32-33-34-35-36-37-38-39-40-41-42-43-1

Κ.Α.	Υ1	Υ1	Υ1-1) - Υ1+1)	ΑΠΟΣΤΑΣΗ ΜΕΤΡΗΣΗΣ
39				
40				
41				
42				
43				

Εμβαδον = 4731.48 μ2

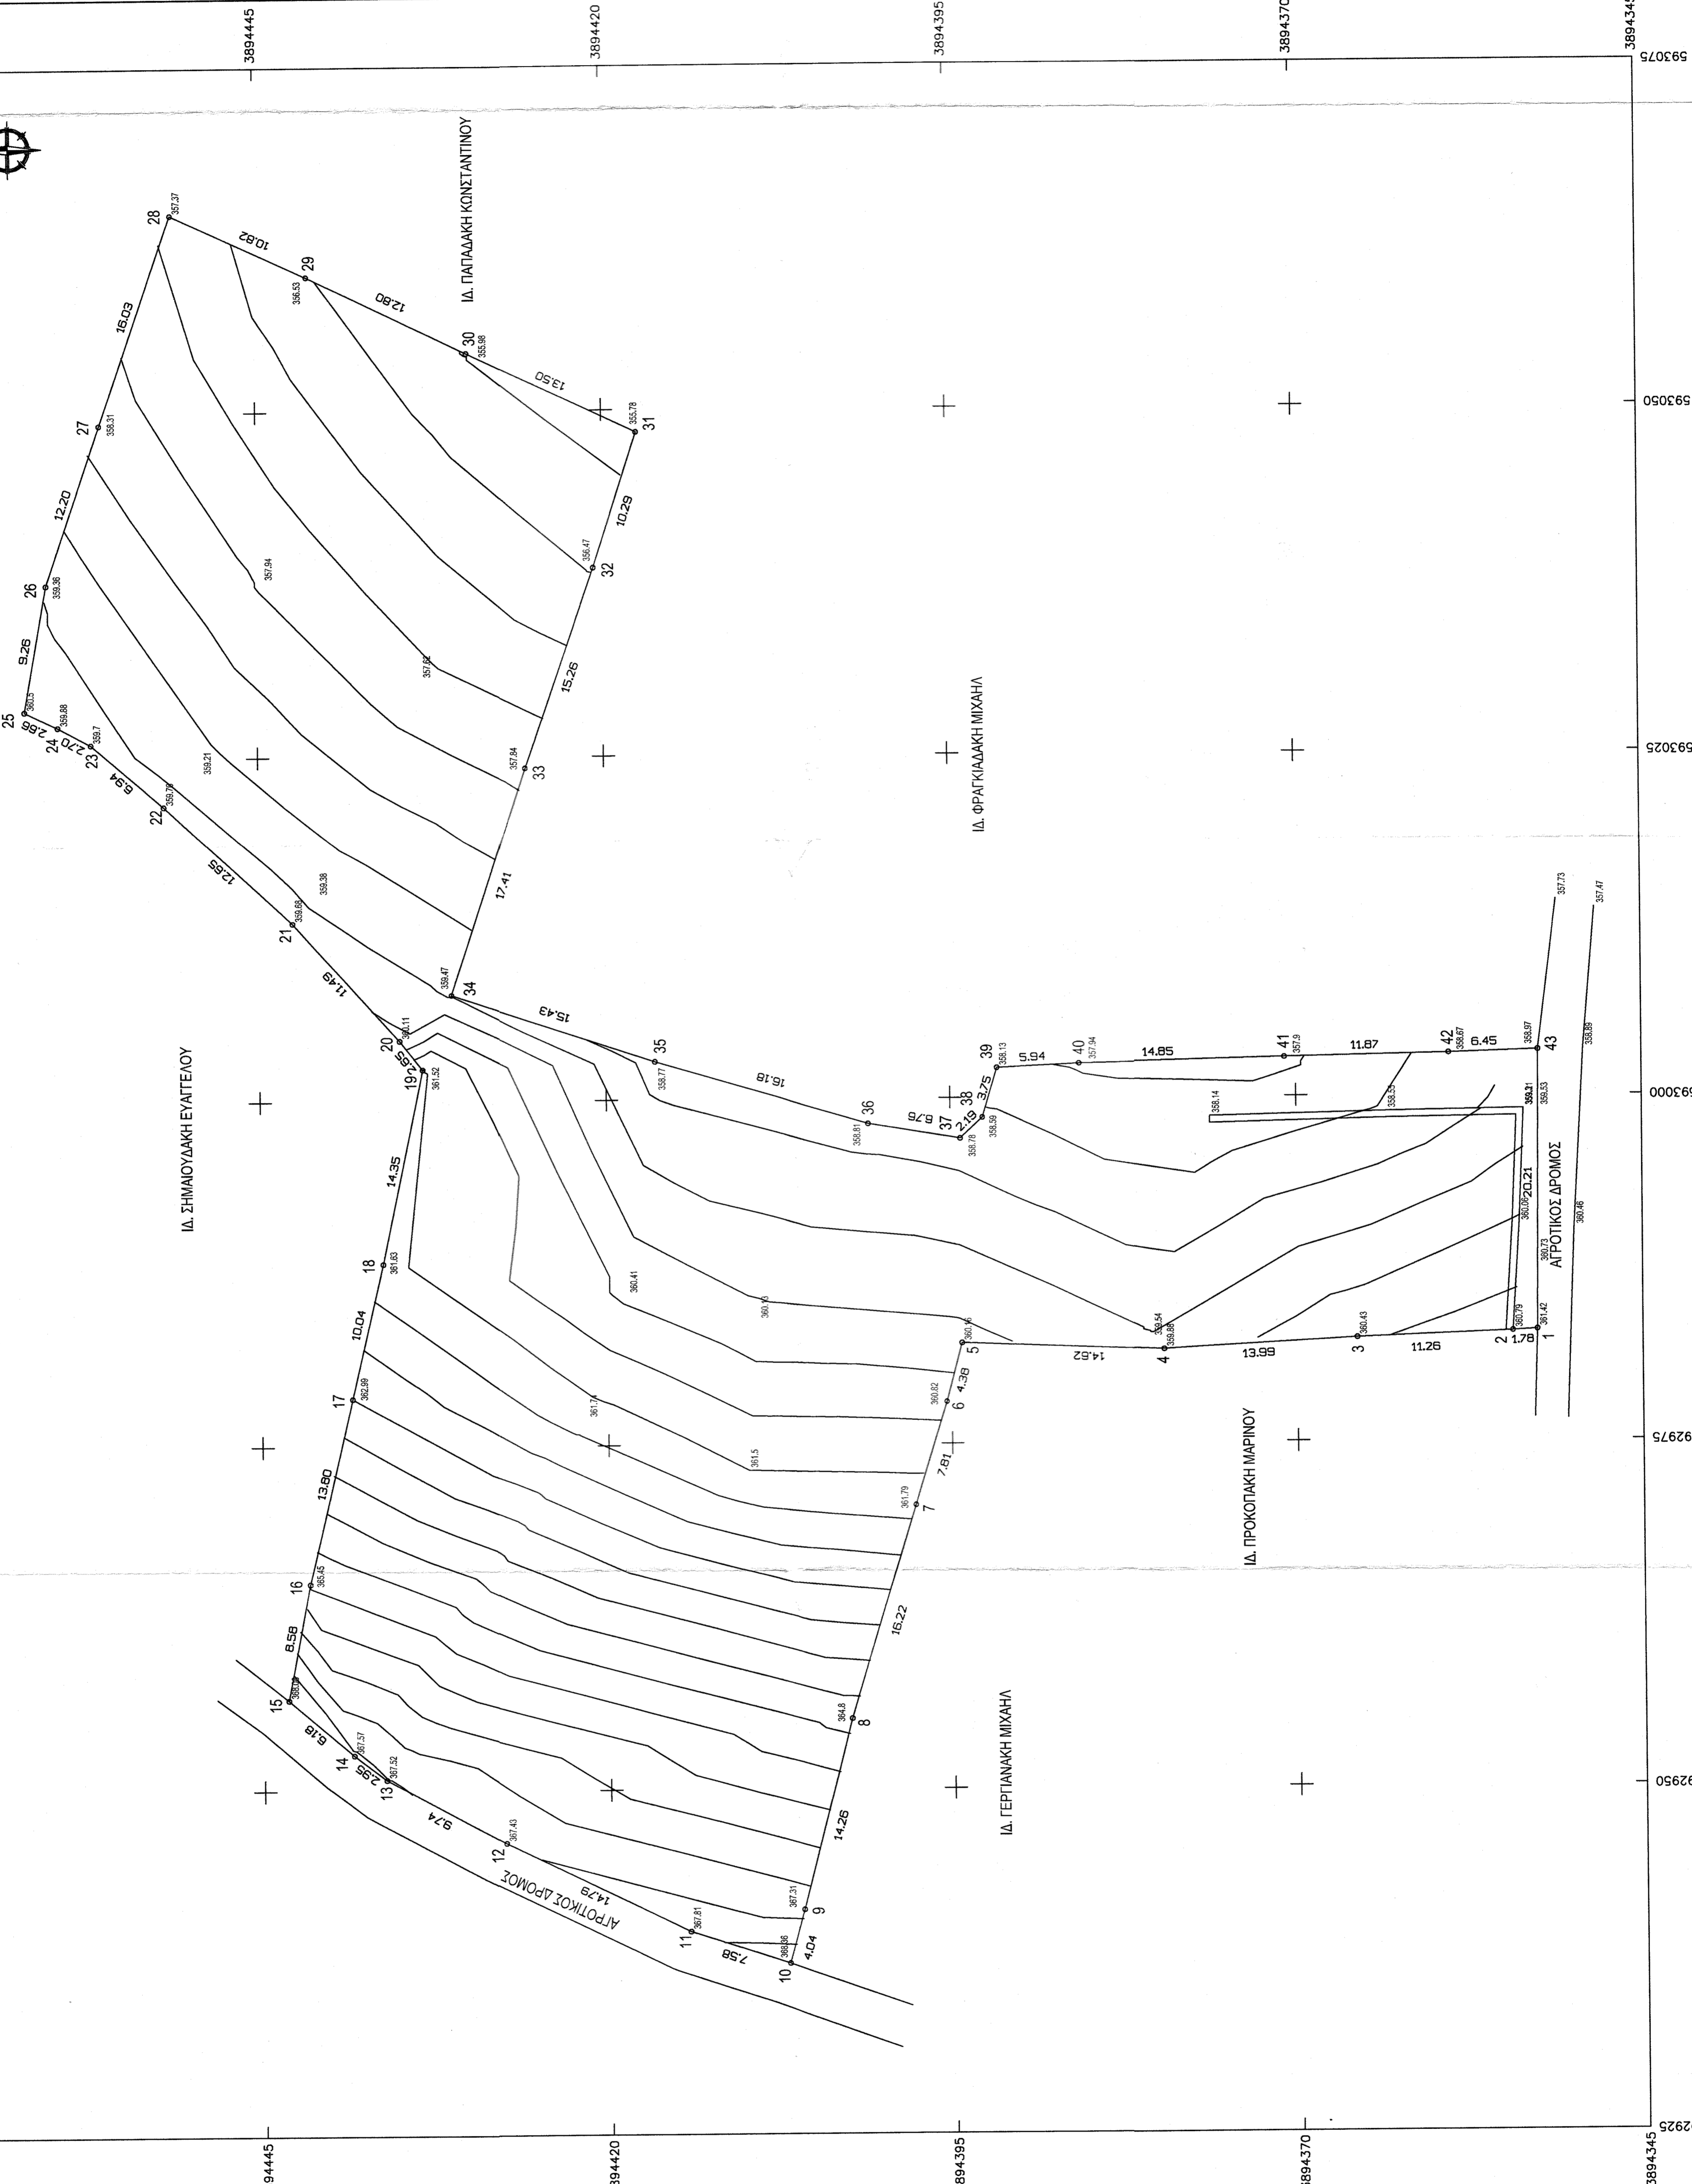

ΟΡΟΙ ΔΟΜΗΣΗΣ
 Αρμόδια 25-4.000 μ2 (Πρωτοσχεδιαμένα 31-12-2003 4000 μ2)
 Μέγιστο ποσοστό κάλυψης : 10%
 Μέγιστος συντελεστής δόμησης : 0,20 (για κατοικία 200 μ2)
 Μέγιστο ύψος : 7,50 μ.
 Αριθμός ορόφων : 2
 Πλάγιες αποστάσεις 15 μ.

ΔΗΛΩΣΗ ΜΗΧΑΝΙΚΟΥ (Ν.851/77)

Ο υπογεγραμμένος, Τοπογράφος Μηχανικός Στεφανός Ζαχαρίας δηλώνω ότι το γήπεδο με στοιχεία : 1-2-3-4-5-6-7-8-9-10-11-12-13-14-15-16-17-18-19-20-21-22-23-24-25-26-27-28-29-30-31-32-33-34-35-36-37-38-39-40-41-42-43-1 σύμφωνα με το οικισμό Αλεξανδρικής, ιδιοκτησίας Τζερεμιάκη Γεωργίου, βρίσκεται στη θέση Πηγάδι, του οικισμού Αλεξανδρικής, του Δήμου Ηρακλείου του Νομού Ηρακλείου. Είναι εκτός σχεδίου πόλεως, εκτός οικισμού, εκτός Γ.Π.Σ. και απέχει απόσταση μεγαλύτερη των 800 μ. από τη θάλασσα. Σύμφωνα με δήλωση του ιδιοκτήτη παραπάνω γήπεδο δεν αποτελεί τμήμα μεγαλύτερης έκτασης και είναι αυτοτελής. Είναι άρτο και οικοδομήσιμο, σύμφωνα με τις κείμενες πολεοδομικές διατάξεις με την επιφύλαξη της έγκρισης της αρμόδιας δασικής και αρχαιολογικής υπηρεσίας.

Οι πλευρικές διαστάσεις είναι αυτές που φαίνονται στο παραρτηματικό διάγραμμα και είναι ακριβείς. Τα όρια και την θέση του γηπέδου έδειξε ο ιδιοκτήτης. Η εξέγερση του διαγράμματος έγινε από το Κρατικό Τοπογραφικό Δίκτυο της Γ.Υ.Σ. και οι συντεταγμένες αναφέρονται στο Ελληνικό Γεωδαιτικό Σύστημα Αναφοράς ΕΓΣΑ '87.

Ο ΜΗΧΑΝΙΚΟΣ

Ο έγκριση υπογεγραμμένος Τζερεμιάκης Γεωργίου, Ιδιοκτήτης του από τα στοιχεία 1-2-3-4-5-6-7-8-9-10-11-12-13-14-15-16-17-18-19-20-21-22-23-24-25-26-27-28-29-30-31-32-33-34-35-36-37-38-39-40-41-42-43-1 γηπέδου δηλώνω ότι τα όρια που έχω υποδείξει σε αυτό είναι ορθά.

ΔΗΛΩΣΗ ΥΠΟΓΕΓΡΑΜΜΕΝΟΣ ΤΟΠΟΓΡΑΦΙΚΟΣ

Ο έγκριση υπογεγραμμένος Τζερεμιάκης Γεωργίου, Ιδιοκτήτης του από τα στοιχεία 1-2-3-4-5-6-7-8-9-10-11-12-13-14-15-16-17-18-19-20-21-22-23-24-25-26-27-28-29-30-31-32-33-34-35-36-37-38-39-40-41-42-43-1 γηπέδου δηλώνω ότι τα όρια που έχω υποδείξει σε αυτό είναι ορθά.

Ο ΙΔΙΟΚΤΗΤΗΣ

ΤΖΕΡΕΜΙΑΚΗΣ ΓΕΩΡΓΙΟΣ

ΘΕΣΗ: ΠΗΓΑΔΙΤΗΣ ΟΙΚΙΣΜΟΥ ΑΛΕΞΑΝΔΡΙΚΗΣ

ΔΗΜΟΥ ΗΡΑΚΛΕΙΟΥ ΝΟΜΟΥ ΗΡΑΚΛΕΙΟΥ

ΤΟΠΟΓΡΑΦΙΚΟ ΔΙΑΓΡΑΜΜΑ

ΑΡΙΘΜΟΣ: 01

ΧΡΟΝΟΣ: ΙΑΝΟΥΑΡΙΟΣ 2015

ΚΙΜΑΚΙΑ: 1:250

ΜΕΛΕΤΗΤΗΣ

ΣΤΕΦΑΝΟΣ ΖΑΧΑΡΙΑΣ ΤΟΠΟΓΡΑΦΟΣ ΜΗΧΑΝΙΚΟΣ
 ΚΑΛΟΚΑΡΙΝΟΥ 85 ΗΡΑΚΛΕΙΟΥ ΤΗΛ. 2810-283636-697221531

Προσληφθέντα στην μελέτη σύμφωνα με το άρθρο 113, παρ. 2, ε. 2 του Ν. 2291/95

ΥΠΟΓΡΑΦΗ - ΣΦΡΑΓΙΔΑ:

ΕΠΙΣΤΗΜΟΝΙΚΟ ΣΗΜΑΤΟΣ ΤΟΠΟΓΡΑΦΟΥ ΜΗΧΑΝΙΚΟΥ

