



ΑΠΟΣΠΑΣΜΑ ΧΑΡΤΗ ΓΥΣ 1:5000

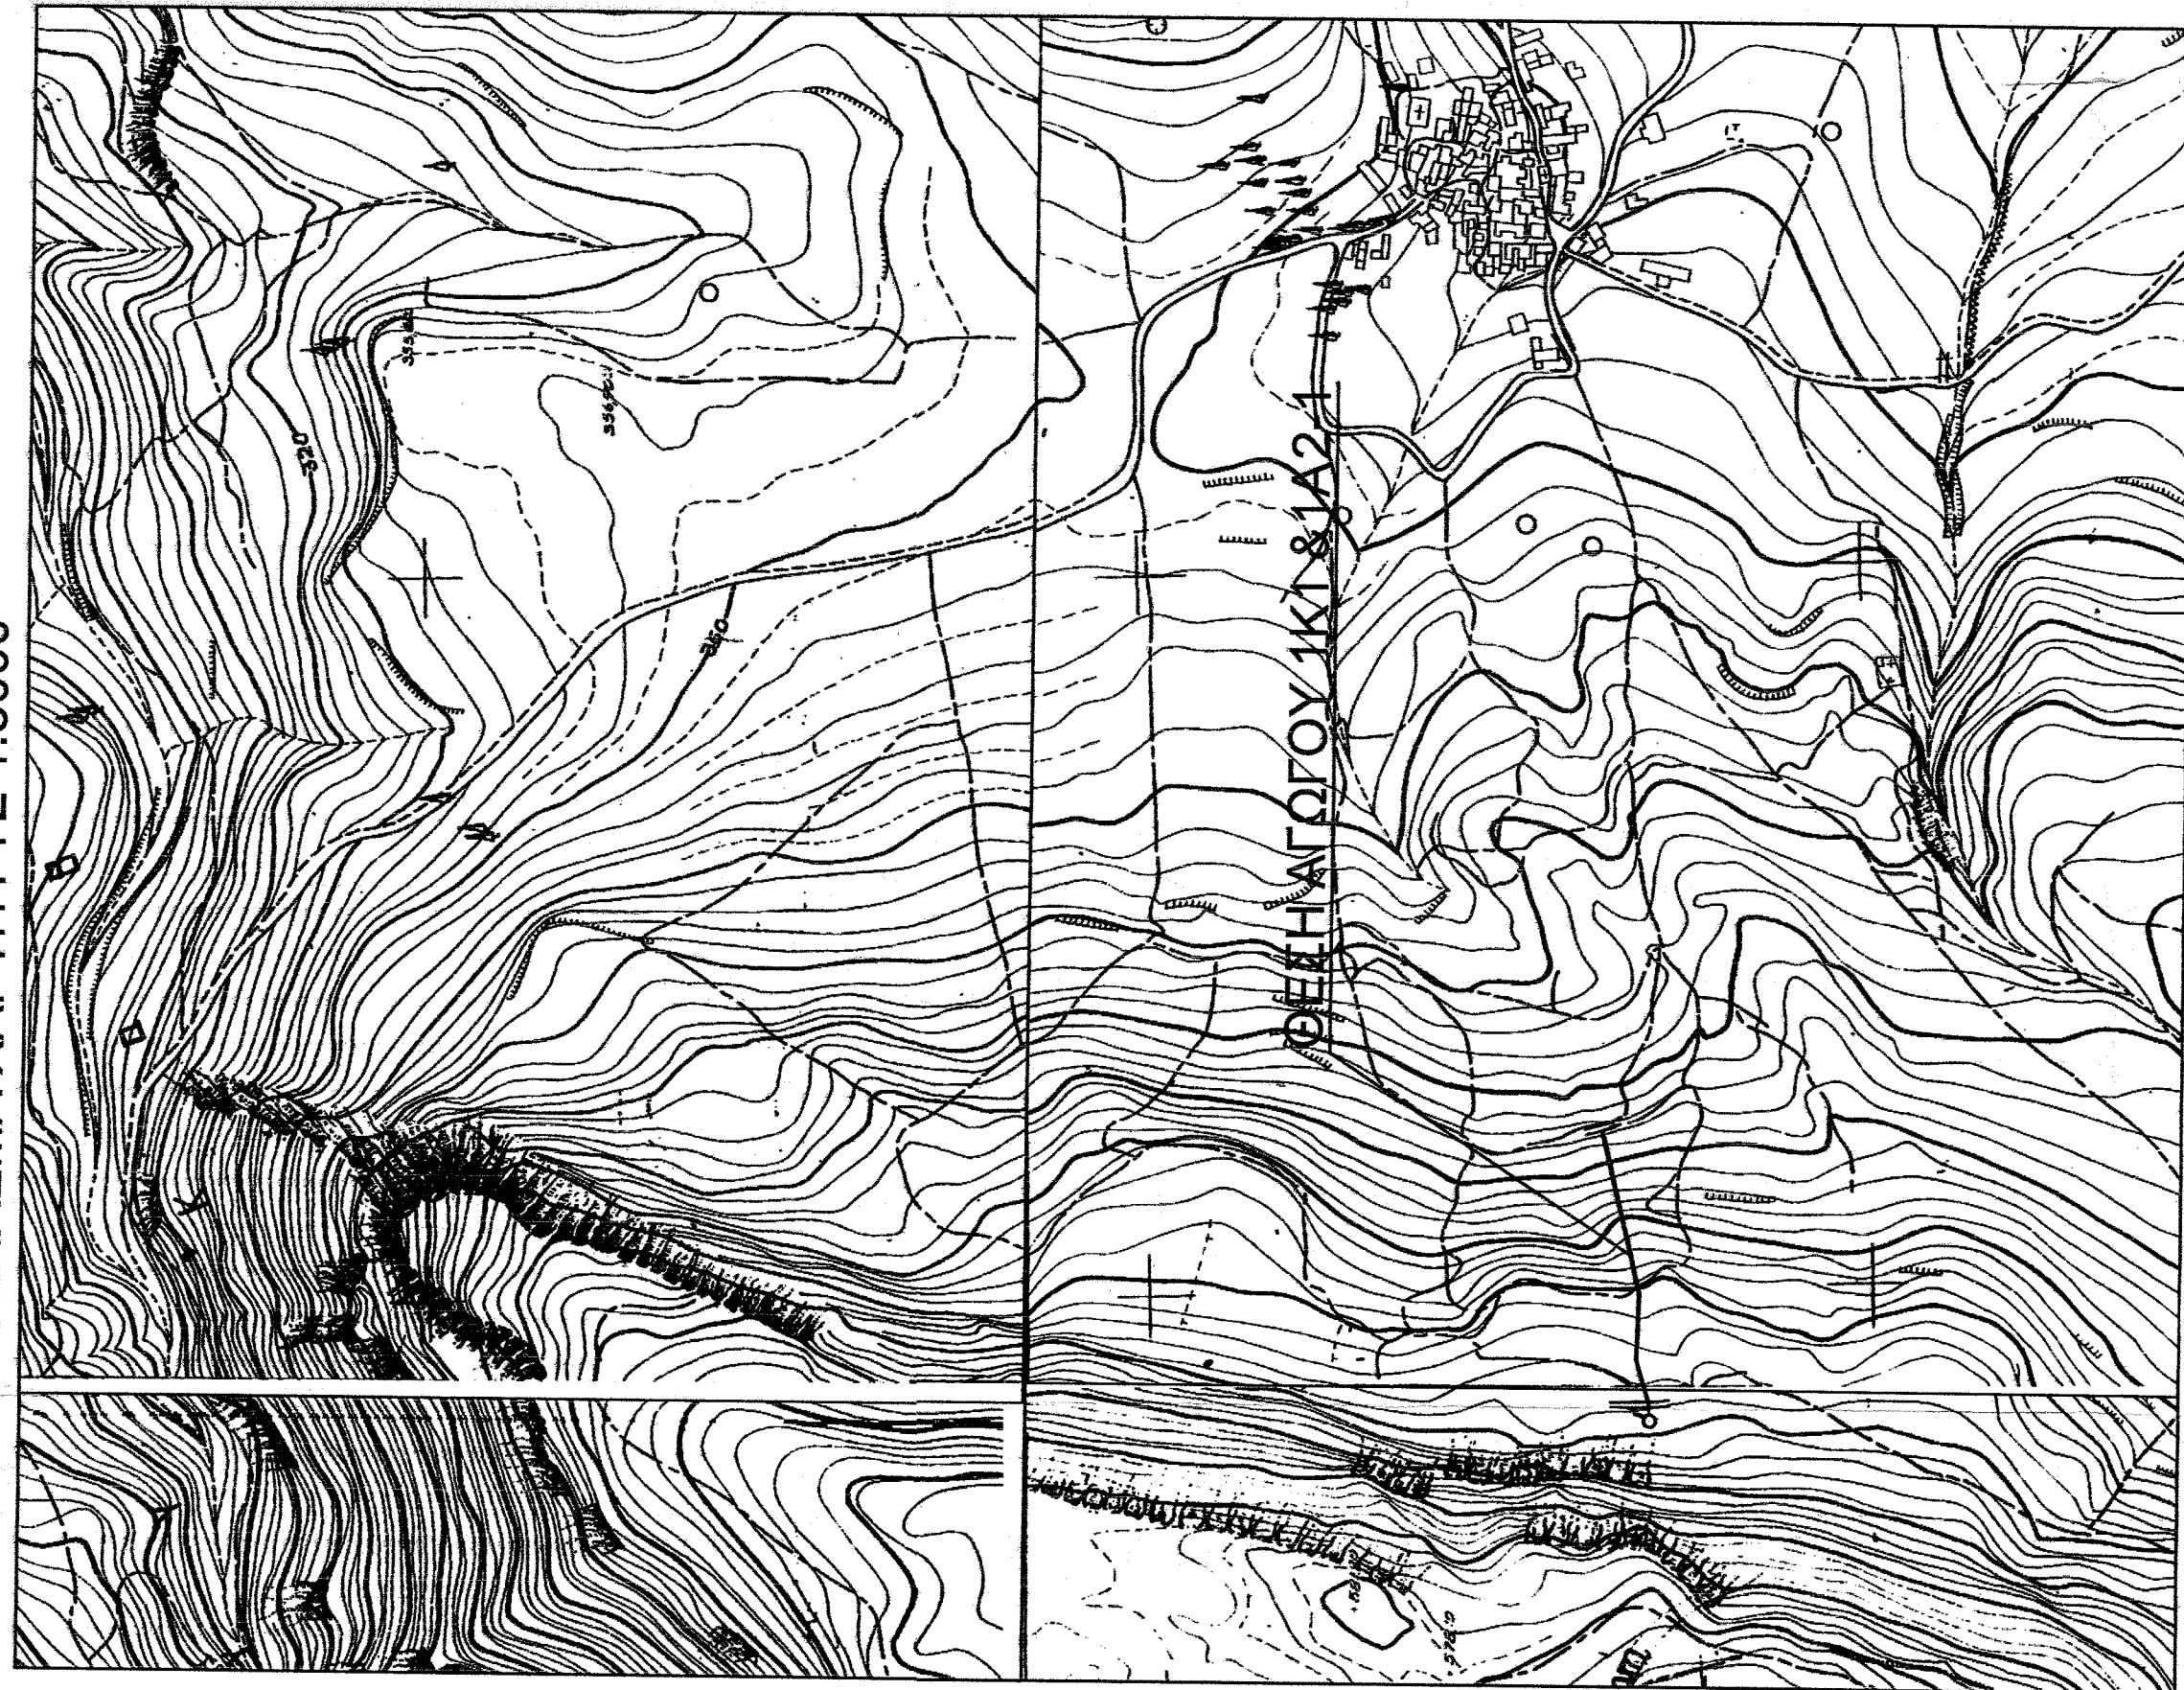

ΑΠΟΣΠΑΣΜΑ ΟΡΘΟΦΩΤΟΧΑΡΤΗ 1:5000

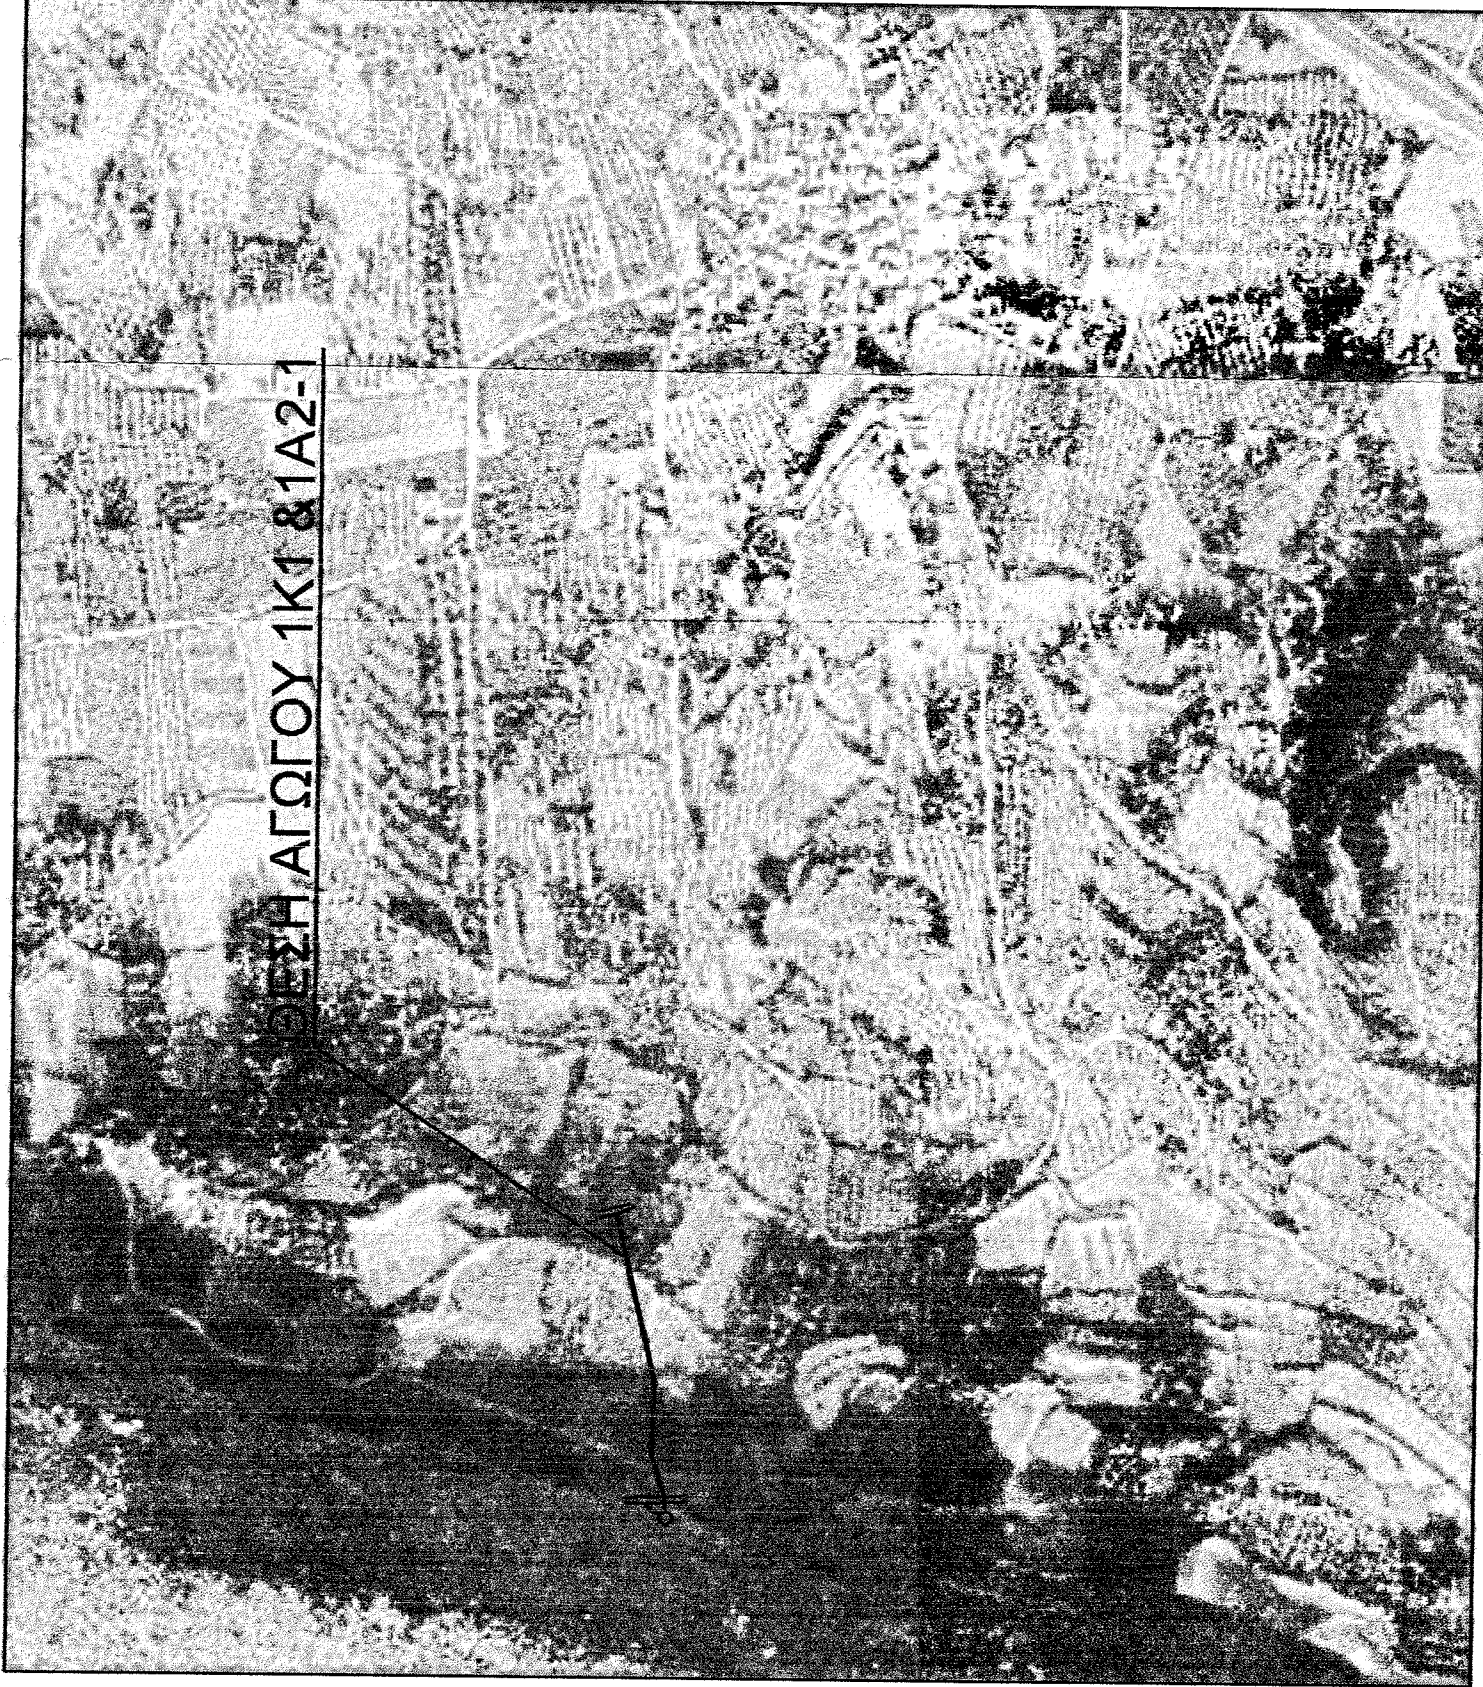

ΕΜΒΑΔΟΜΕΤΡΗΣΗ ΓΗΠΕΔΟΥ				
Με τη βοήθεια των ορθογωνικών συντεταγμένων των κορυφών του				
ΣΗΜΕΙΟ	X	Y	ΜΗΚΟΣ	
1	592349.71	3894851.42		1.02
2	592349.61	3894852.44		31.69
3	592380.02	3894861.36		45.39
4	592425.38	3894859.75		116.41
5	592538.65	3894886.60		1.00
6	592538.88	3894885.63		116.54
7	592425.48	3894858.75		45.36
8	592380.15	3894860.36		31.72
1	592349.71	3894851.42		

$E = 1/2 \sum(X_n + X_{n+1})(Y_n - Y_{n+1})$   
 $E = 193.55 \mu 2$

ΔΗΜΟΣ ΗΡΑΚΛΕΙΟΥ  
 ΔΙΝΗ ΤΕΧΝΙΚΩΝ ΕΡΓΩΝ & ΜΕΛΕΤΩΝ  
 ΤΜΗΜΑ ΤΕΧΝΙΚΗΣ ΥΠΟΣΤΗΡΙΞΗΣ

ΔΗΜΟΥ ΗΡΑΚΛΕΙΟΥ  
 Διεύθυνση: Διεύθυνση Αντιστάθμισης Διαμεταγωγής

ΘΕΜΑ  
 ΑΠΟΤΥΠΩΣΗ ΘΕΣΗΣ ΑΓΩΓΟΥ 1Κ1 & 1Α2-1


ΣΧΕΔΙΟ  
 ΤΟΠΟΓΡΑΦΙΚΟ ΔΙΑΓΡΑΜΜΑ

ΚΛΙΜΑΚΑ  
**1: 250**


Προβλεπόμενος ορόσμιος  
 ΕΓΣΑ 87

ΔΗΜΟΤΙΚΗ ΕΝΟΤΗΤΑ ΠΑΛΙΑΝΗΣ  
 ΤΟΠΙΚΗ ΚΟΙΝΟΤΗΤΑ ΚΕΡΑΣΙΩΝ  
 ΘΕΣΗ ΧΑΛΕΪΤΑ

ΑΡ. ΣΧΕΔΙΟΥ  
**1**  
 ΗΜΕΡΟΜΗΝΙΑ  
 ΦΕΒΡΟΥΑΡΙΟΣ 2015

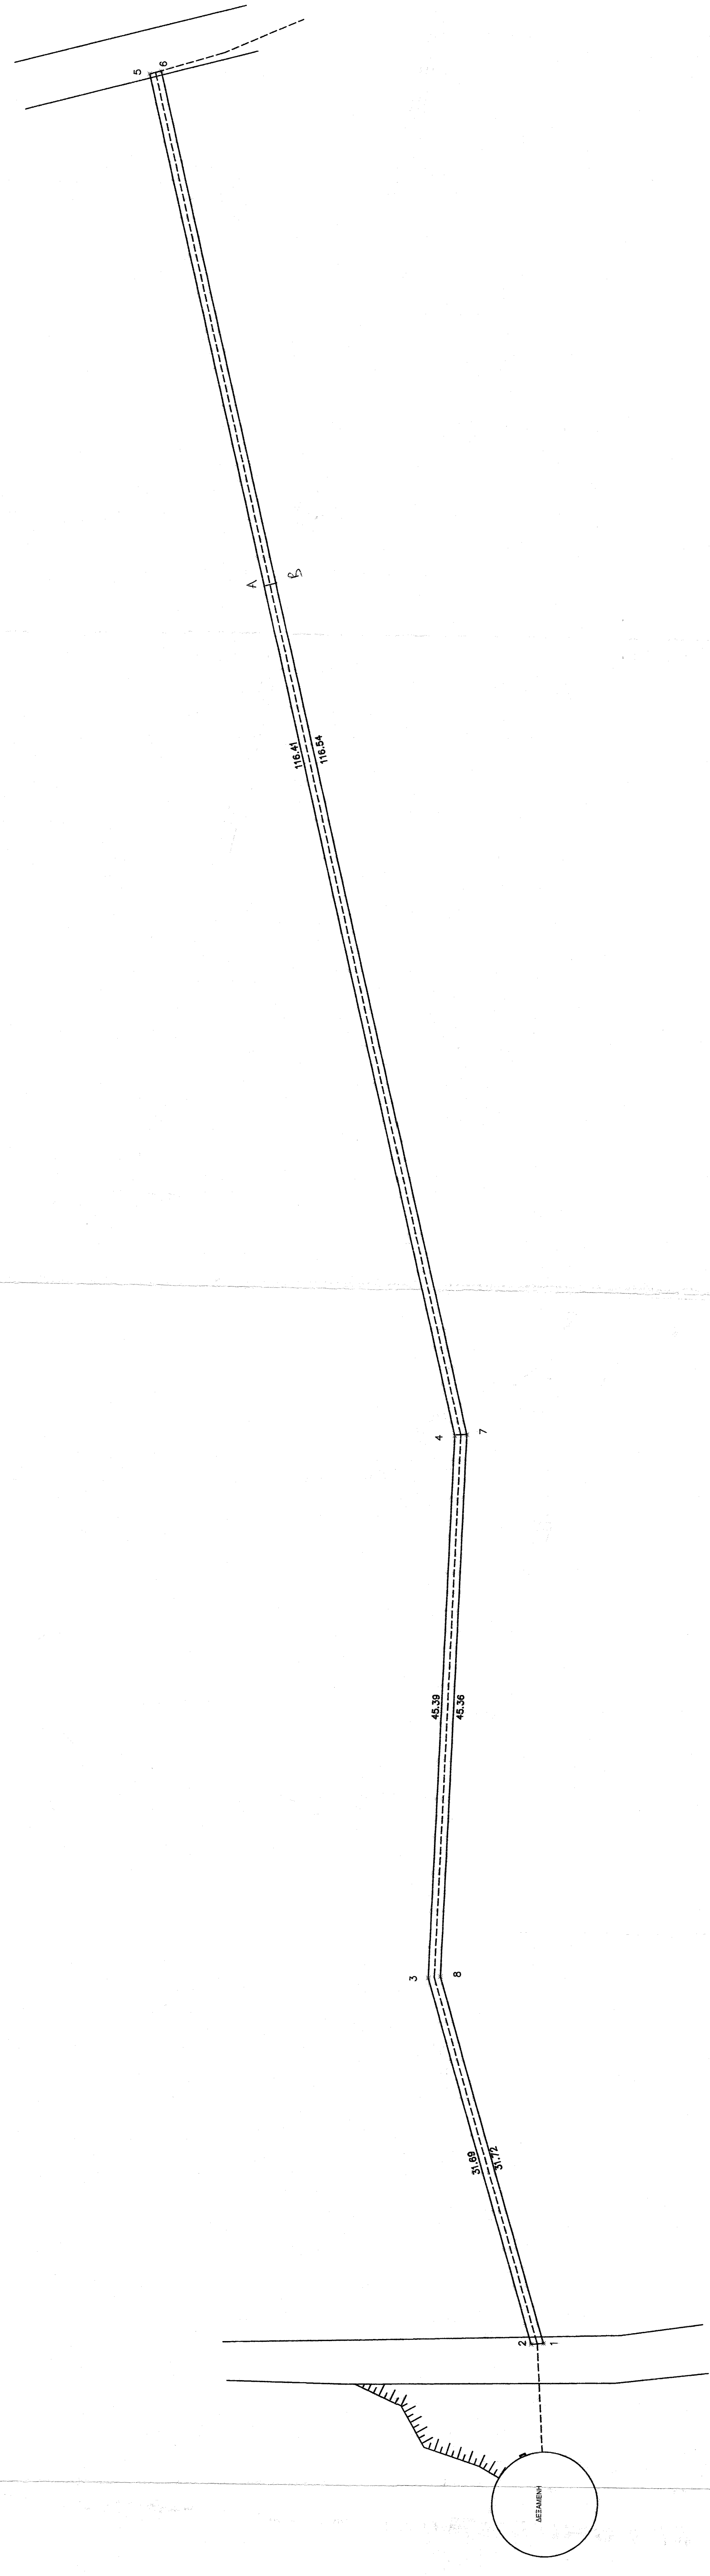

Ο ΓΡΟΪΣΤΑΜΕΝΟΣ ΤΗΣ ΔΙΕΥΘΥΝΣΗΣ ΤΕΧΝΙΚΩΝ ΕΡΓΩΝ & ΜΕΛΕΤΩΝ  
 ΑΛΕΞΑΝΔΡΗΣ ΣΤΥΛΙΑΝΟΣ  
 ΑΡΧΙΤΕΚΤΟΝΙΚΟΣ ΜΗΧΑΝΙΚΟΣ Π.Ε.

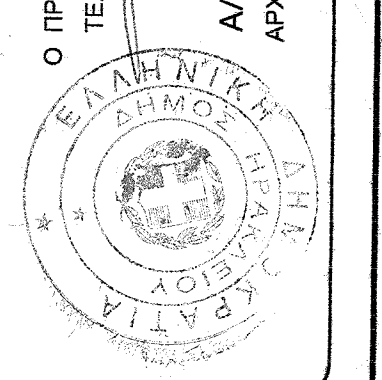

Ο ΣΥΜΨΕΦΑΣ  
 ΛΕΒΕΝΤΑΚΗΣ ΓΕΩΡΓΙΟΣ  
 ΠΟΛΙΤΙΚΟΣ ΜΗΧΑΝΙΚΟΣ ΕΡΓΩΝ  
 & ΤΟΠΙΚΟΣ ΕΡΓΩΝ ΥΠΟΣΤΗΡΙΞΗΣ

