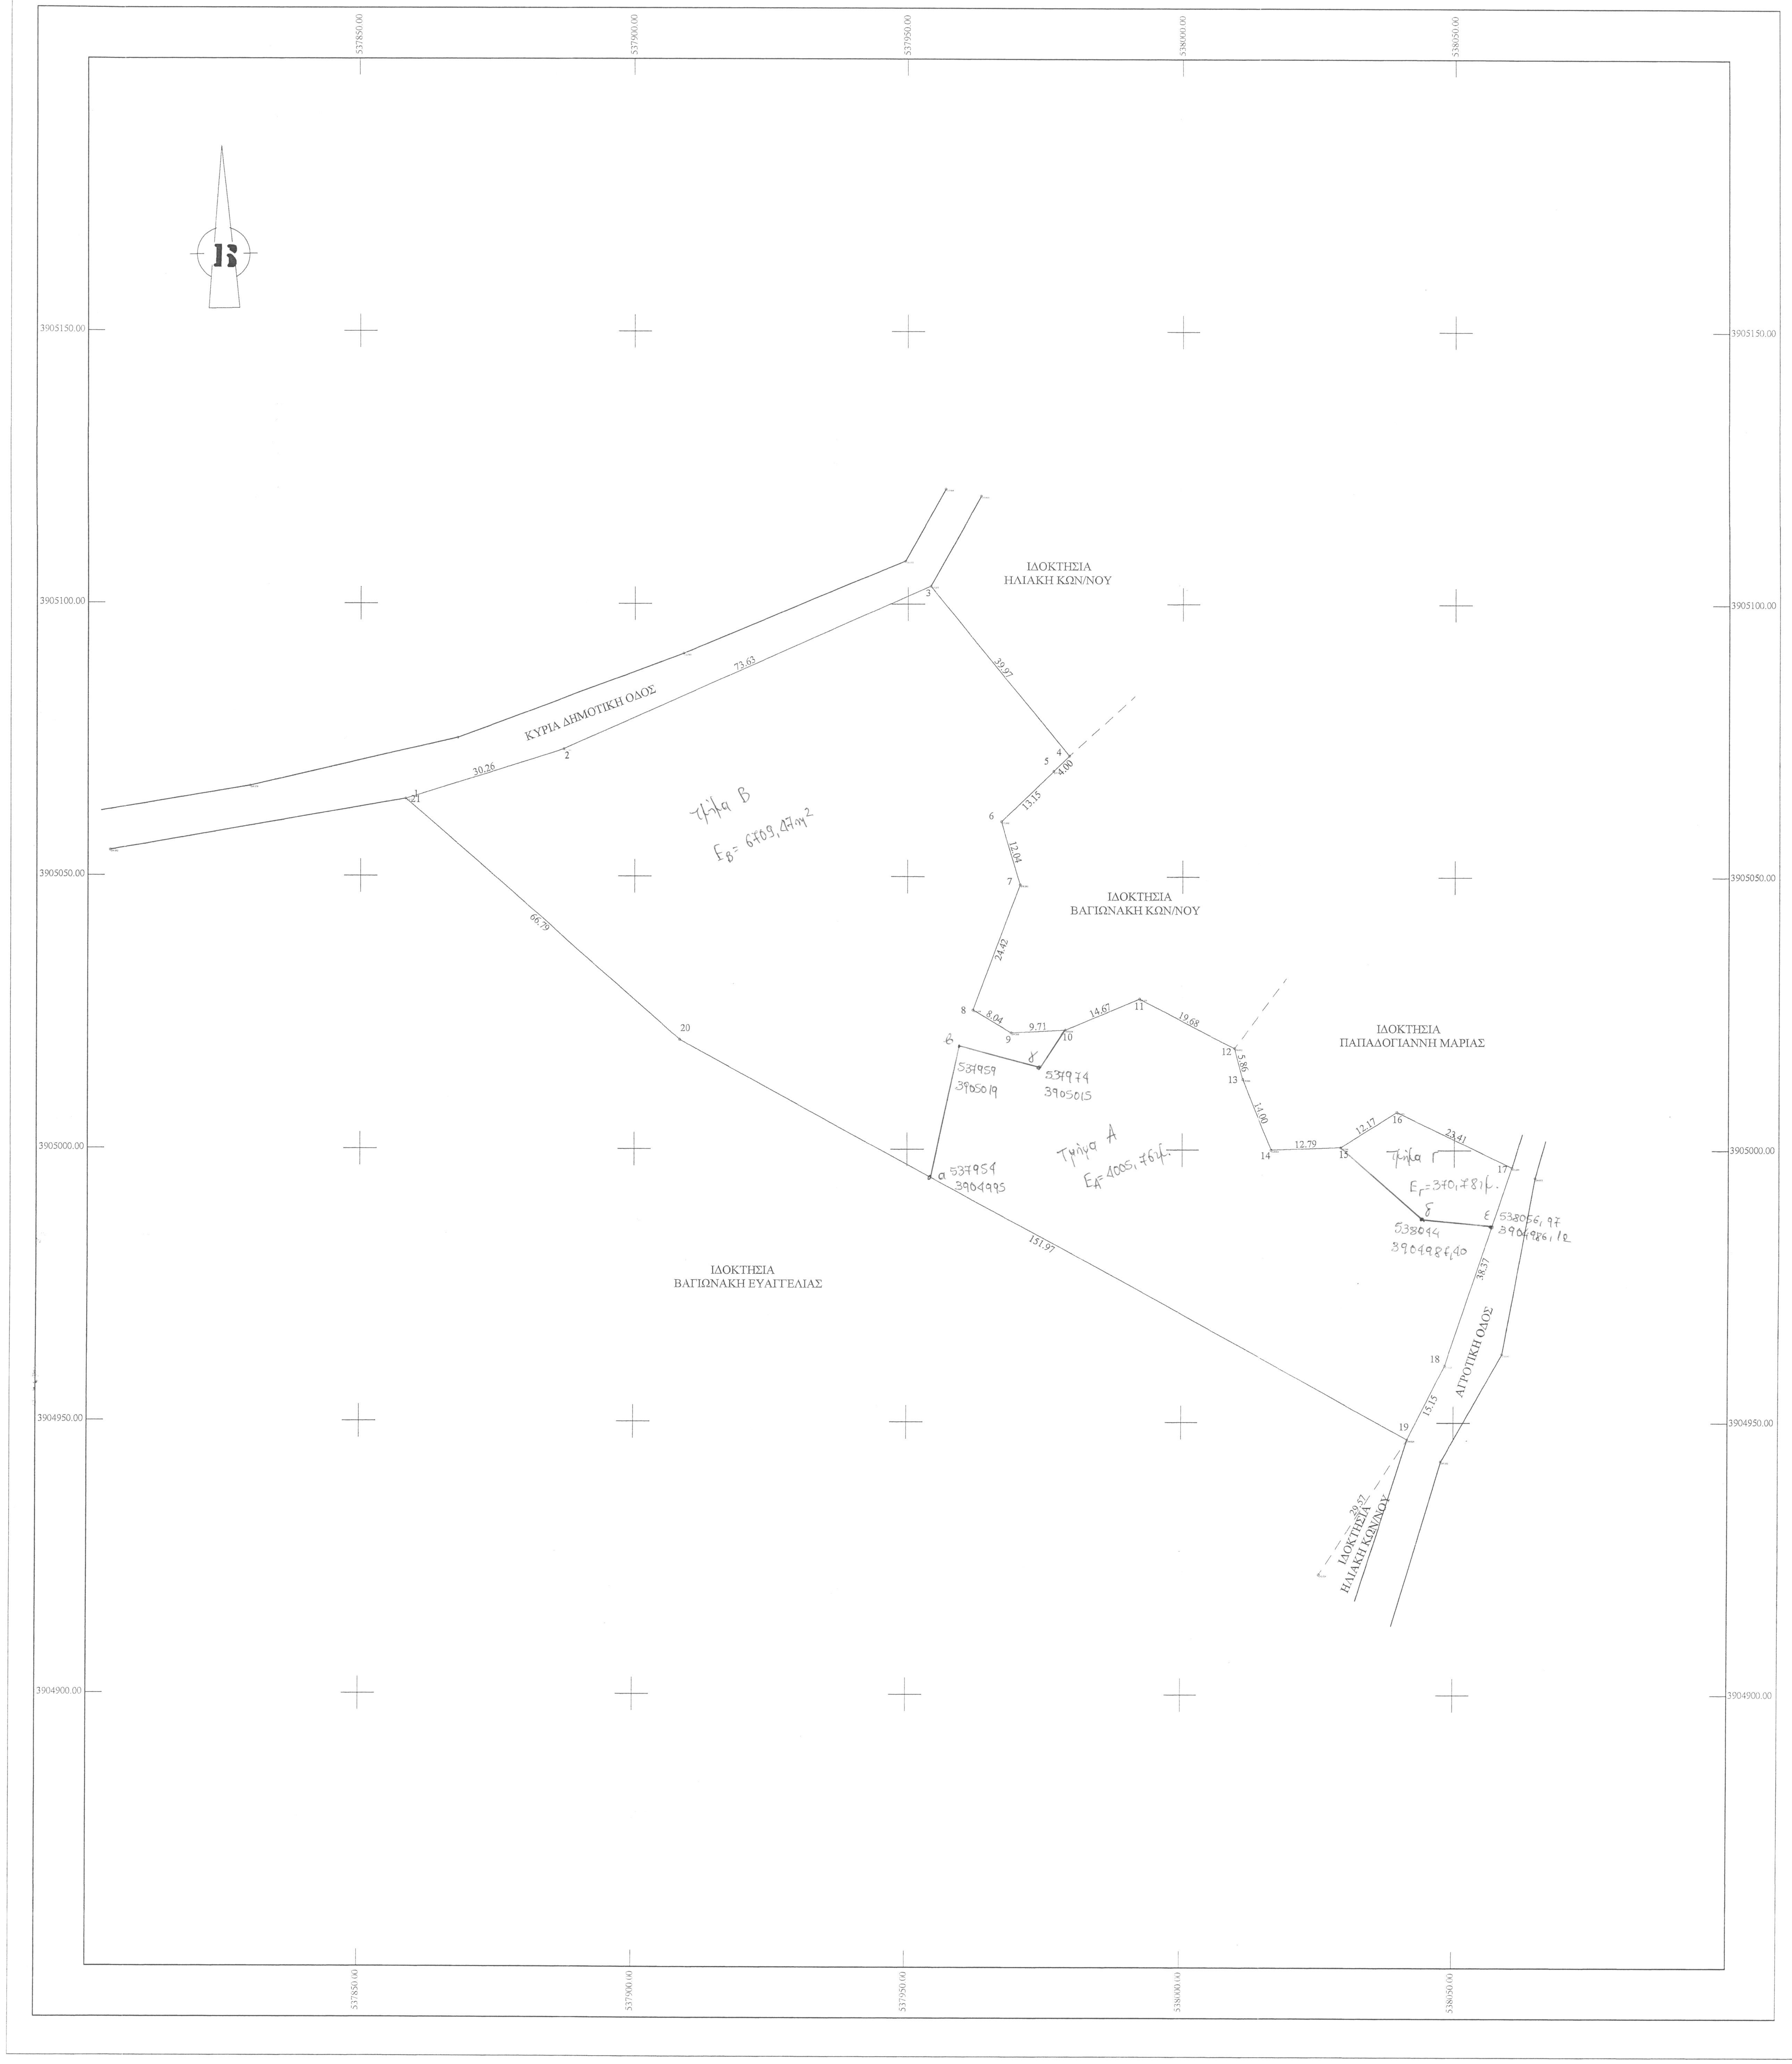
3905150.00
3905100.00
3905050.00
3905000.00
3904950.00
3904900.00
537850.00
537900.00
537950.00
538000.00
538050.00
ΚΥΡΙΑ ΔΗΜΟΤΙΚΗ ΟΔΟΣ
ΑΓΡΟΤΙΚΗ ΟΔΟΣ
ΙΔΟΚΤΗΣΙΑ ΗΛΙΑΚΗ ΚΩΝ/ΝΟΥ
ΙΔΟΚΤΗΣΙΑ ΒΑΓΙΩΝΑΚΗ ΚΩΝ/ΝΟΥ
ΙΔΟΚΤΗΣΙΑ ΠΑΠΑΔΟΓΙΑΝΝΗ ΜΑΡΙΑΣ
ΙΔΟΚΤΗΣΙΑ ΒΑΓΙΩΝΑΚΗ ΕΥΑΓΓΕΛΙΑΣ
ΙΔΟΚΤΗΣΙΑ ΗΛΙΑΚΗ ΚΩΝ/ΝΟΥ
Τμήμα Β
Ε_Β= 6709,47m²
Τμήμα Α
Ε_Α= 4005,76μ.
Τμήμα Γ
Ε_Γ=370,781μ.
α 537954 3904995
β 537959 3905019
γ 537974 3905015
δ 538044 3904987,40
ε 538056,97 3904986,12
30.26
73.63
39.97
4.00
13.15
12.04
24.42
8.04
9.71
14.67
19.68
5.86
14.00
12.79
12.17
23.41
38.37
15.15
151.97
66.79

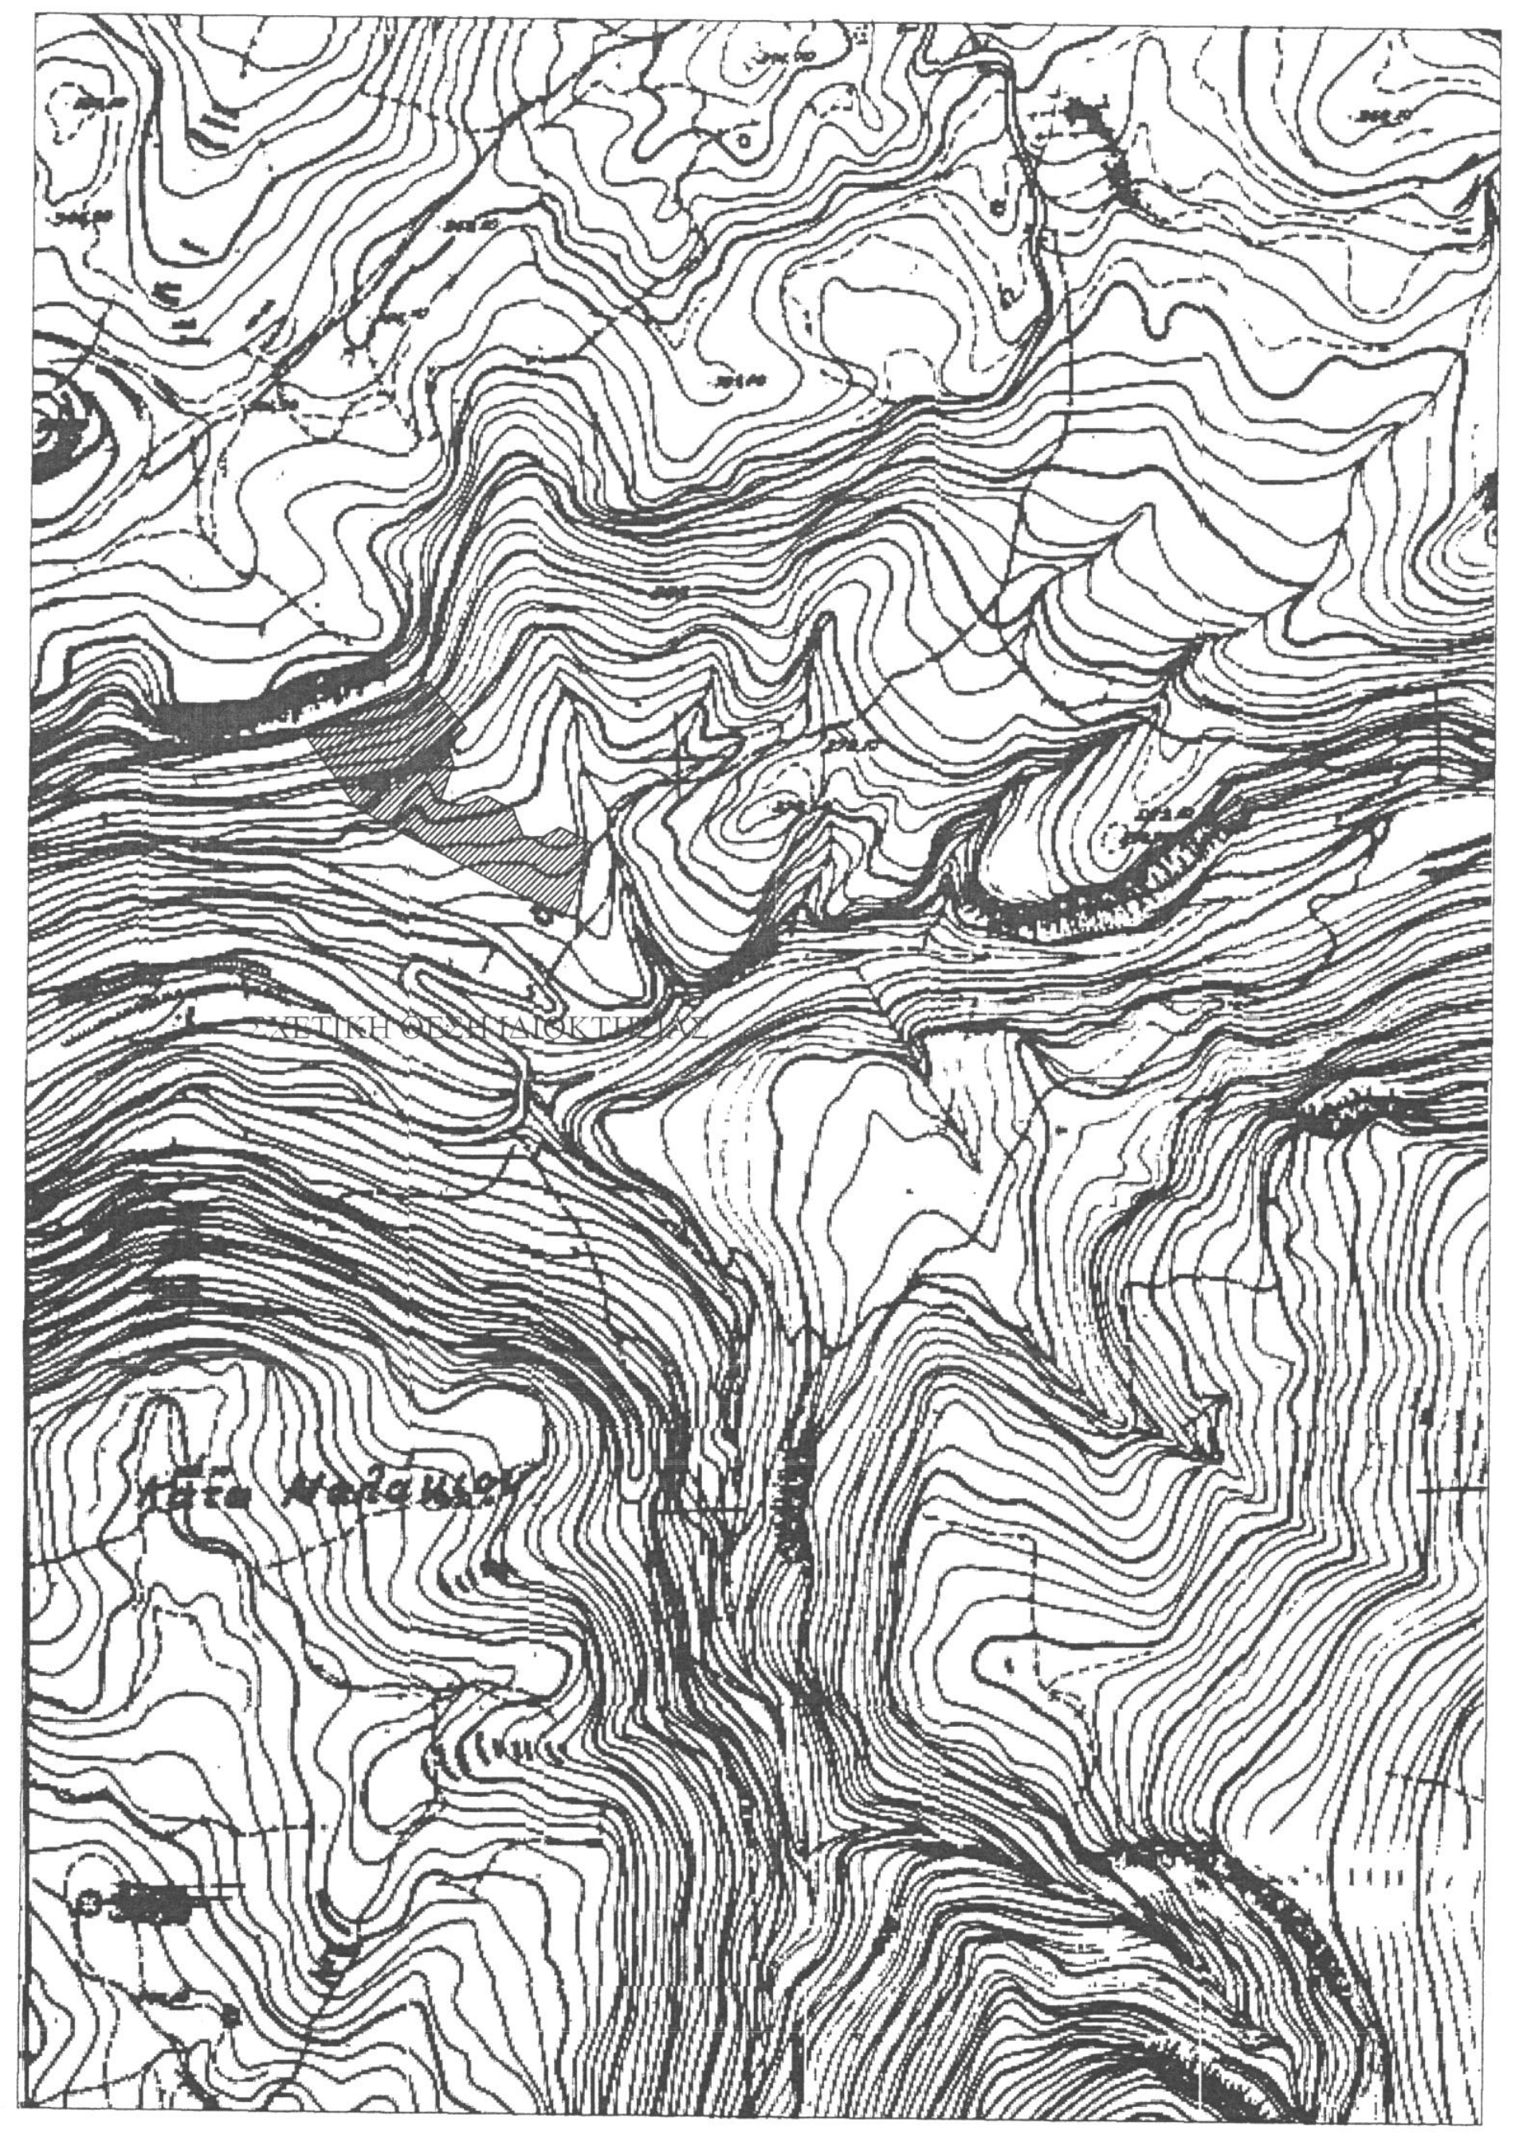

ΑΠΟΣΠΑΣΜΑ ΧΑΡΤΗ ΚΛΙΜΑΚΑ 1:5000

ΥΠΟΜΝΗΜΑ

1. Το υπό τα στοιχεία (1,2,3,...,19,20,1) αγροτεμάχιο είναι ιδιοκτησία Βαγιωνάκη Στυλιανής-Μαλαματένιας και βρίσκεται στη θέση Άγιος Αντώνιος εκτός οικισμού Δ.Δ. Άνω Βαλσαμόνερο του Δήμου Ρεθύμνου Νομού Ρεθύμνης.

2. Το παρόν αγροτεμάχιο έχει εμβαδό Ε = 11086,01 τ.μ.
Το εμβαδό υπολογίστηκε με τον τύπο Ε =1/ 2 ΣΧν(Ψν-1-Ψν+1).

3. Το παρόν αγροτεμάχιο είναι άρτιο και οικοδομήσιμο σύμφωνα με το Π.Δ.24-05-1985 (ΦΕΚ -270/ Δ / 31-05-85) , Ν.3212 (ΦΕΚ 308Α 31-12-03) , αν και εφόσων, δεν υπόκειται στις διατάξεις της Δασικής Υπηρεσίας, Δνσης Γεωργίας και Αρχαιολογικής Υπηρεσίας.

ΟΡΟΙ ΔΟΜΗΣΗΣ

Αρτιότητα : 4000 τ.μ. και 25μ. πρόσωπο σε δρόμο
Δόμηση : 200 τ.μ.
Συντελεστής Κάλυψης : 10%
Μέγιστο ύψος : 7.50 μ.
Μέγιστος αριθμός ορόφων : 2

4. Από το παρόν δεν διέρχονται καλώδια υψηλής τάσης.

5. Τα όρια του αγροτεμαχίου κατά θέση και έκταση καθώς και οι όμοροι ιδιοκτήτες εδείχθησαν από την ιδιοκτήτρια με αποκλειστικά δική της ευθύνη.

6. Το παρόν συντάχθηκε βάσει του νόμου 651/ 77 άρθρο 5.

7. Το παρόν είναι ενταγμένο στο κρατικό σύστημα συντεταγμένων (ΕΓΣΑ '87).

ΔΗΛΩΣΗ ΙΔΙΟΚΤΗΤΗ (Ν.4030/2011)

Η κάτωθι υπογεγραμμένη Βαγιωνάκη Στυλιανή-Μαλαματένια δηλώνω ότι :

1. τα αρχικά και υλοποιημένα όρια του γεωτεμαχίου με στοιχεία (1,2,3,...,19,20,1) και με εμβαδό 11086,01 τ.μ. που βρίσκεται στη θέση Άγιος Αντώνιος εκτός οικισμού Δ.Δ. πάνω Βαλσαμόνερο Δήμου Ρεθύμνου υποδείχθησαν από εμένα, και
2. ευθύνομαι για την ακρίβεια των δηλουμένων ορίων του παραπάνω γεωτεμαχίου

Η ΔΗΛΟΥΣΑ

Πίνακας Συντεταγμένων των κορυφών του (1,2,3,...,19,20,1)
Εμβαδόν τεμαχίου = 11086.01 τ.μ. - Περίμετρος = 590.08 μ.

α/α	X	Y	Αποστάσεις
1	537858.10	3905064.13	----
2	537886.95	3905073.27	1 - 2: 30.26
3	537954.17	3905103.30	2 - 3: 73.63
4	537979.21	3905072.15	3 - 4: 39.97
5	537976.37	3905069.33	4 - 5: 4.00
6	537967.02	3905060.08	5 - 6: 13.15
7	537970.37	3905048.51	6 - 7: 12.04
8	537961.95	3905025.60	7 - 8: 24.42
9	537968.83	3905021.44	8 - 9: 8.04
10	537978.53	3905021.93	9 - 10: 9.71
11	537992.04	3905027.65	10 - 11: 14.67
12	538009.54	3905018.64	11 - 12: 19.68
13	538011.03	3905012.97	12 - 13: 5.86
14	538016.37	3905000.02	13 - 14: 14.00
15	538029.15	3905000.49	14 - 15: 12.79
16	538039.44	3905006.99	15 - 16: 12.17
17	538060.54	3904996.85	16 - 17: 23.41
18	538048.33	3904960.47	17 - 18: 38.37
19	538041.52	3904946.94	18 - 19: 15.15
20	537908.31	3905020.10	19 - 20: 151.97
21	537858.10	3905064.13	20 - 21: 66.79

ΤΕΧΝΙΚΟ ΓΡΑΦΕΙΟ
ΠΕΤΡΑΚΗΣ - ΠΕΤΡΑΚΑΚΗΣ
ΜΕΛΕΤΕΣ - ΚΑΤΑΣΚΕΥΕΣ - ΤΟΠΟΓΡΑΦΙΚΑ
ΣΚΟΡΔΙΛΩΝ 8 ΡΕΘΥΜΝΟ
ΤΗΛΕΦΩΝΟ : 28310-21121

ΕΡΓΟΔΟΤΗΣ: ΒΑΓΙΩΝΑΚΗ ΣΤΥΛΙΑΝΗ-ΜΑΛΑΜΑΤΕΝΙΑ

ΕΡΓΟ : ΑΠΟΤΥΠΩΣΗ ΙΔΙΟΚΤΗΣΙΑΣ

Ο ΕΝΕΡΓΗΣΑΣ ΤΗΝ ΑΥΤΟΨΙΑ
ΝΙΚΟΛΑΟΣ ΒΟΛΤΥΡΑΚΗΣ
ΕΛΕΥΘΕΡΙΑ ΧΕΧΑΓΙΑΔΑΚΗ

ΘΕΣΗ : ΑΓΙΟΣ ΑΝΤΩΝΙΟΣ ΕΚΤΟΣ ΟΙΚΙΣΜΟΥ Δ.Δ. ΑΝΩ ΒΑΛΣΑΜΟΝΕΡΟ ΔΗΜΟΥ ΡΕΘΥΜΝΟΥ ΝΟΜΟΥ ΡΕΘΥΜΝΗΣ

ΜΕΛΕΤΗΤΗΣ: ΠΕΤΡΑΚΗΣ ΣΤΥΛ. ΣΤΑΥΡΟΣ

ΘΕΜΑ ΣΧΕΔΙΟΥ : ΤΟΠΟΓΡΑΦΙΚΟ ΔΙΑΓΡΑΜΜΑ

ΑΡΙΘΜΟΣ ΣΧΕΔΙΟΥ: T_1

ΚΛΙΜΑΚΑ : 1:500

ΧΡΟΝΟΣ ΜΕΛΕΤΗΣ :ΝΟΕΜΒΡΙΟΣ 2014

ΣΦΡΑΓΙΔΑ - ΥΠΟΓΡΑΦΗ

2696
19-5-2015

ΠΕΤΡΑΚΗΣ ΣΤ. ΣΤΑΥΡΟΣ
ΔΙΠΛΩΜΑΤ. ΠΟΛΙΤΙΚΟΣ ΜΗΧΑΝΙΚΟΣ
ΣΚΟΡΔΙΛΩΝ 8 ΡΕΘΥΜΝΟ

ΧΑΡΙΚΛΕΙΑ ΚΑΡΠΟΛΑΚΗ
ΔΡ. ΔΑΣΟΛΟΓΟΣ