ΘΕΩΡΗΘΗΚΕ
43439/
1113/30-5-2014
Σύμφωνα με την υπ'αριθ.
πρακτικό τριμελούς επιτροπής
υπάλληλος αναδείχθηκε αναπόσπαστο
Αυτός 30/5/2014
ΔΗΜΑΡΧΗΣ α.α.
ΔΗΜΟΚΡΑΤΙΑ
Ο ΑΥΜΠΕΡΟΠΟΥΛΟΣ
ΑΛΕΞΑΝΔΡΟΣ

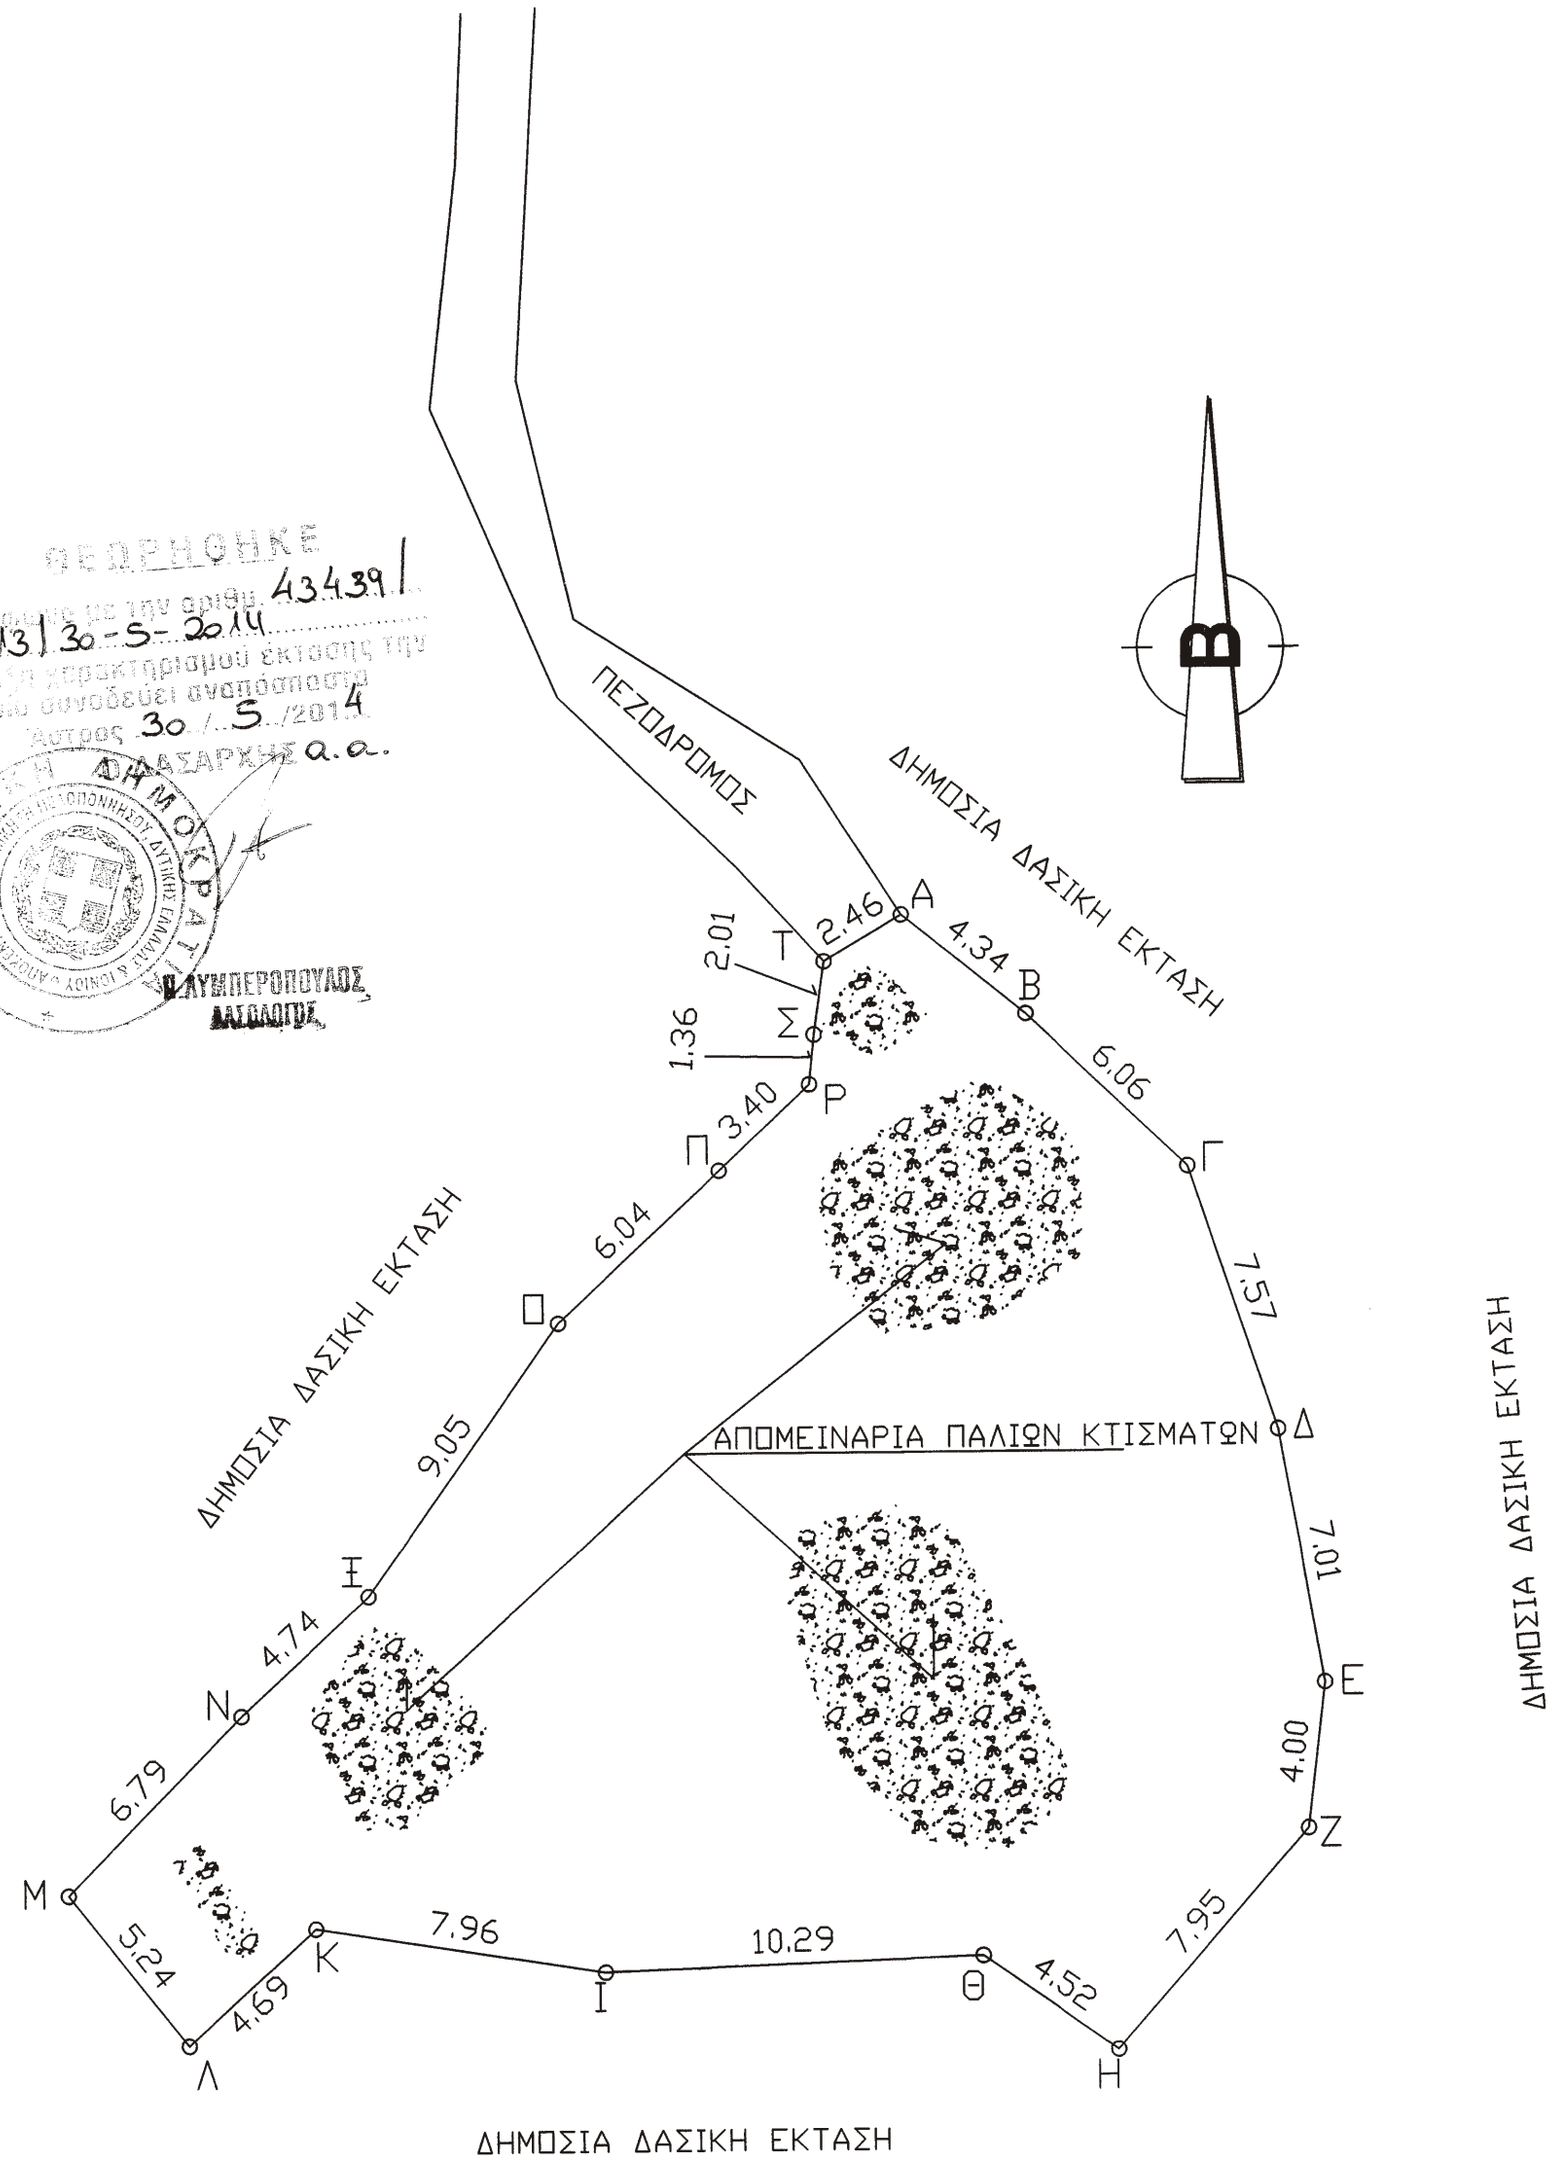

ΕΜΒΑΔΟΜΕΤΡΗΣΗ ΓΗΠΕΔΟΥ			
Με τη βοήθεια των ορθογωνικών συντεταγμένων των κορυφών του			
ΣΗΜΕΙΟ	X	Y	ΜΗΚΟΣ
Α	377401.96	4143763.01	
			4.34
Β	377405.34	4143760.29	
			6.06
Γ	377409.73	4143756.11	
			7.57
Δ	377412.14	4143748.93	
			7.01
Ε	377413.36	4143742.02	
			4.00
Ζ	377412.88	4143738.06	
			7.95
Η	377407.63	4143732.09	
			4.52
Θ	377403.92	4143734.68	
			10.29
Ι	377393.63	4143734.31	
			7.96
Κ	377385.78	4143735.56	
			4.69
Λ	377382.30	4143732.41	
			5.24
Μ	377379.05	4143736.53	
			6.79
Ν	377383.81	4143741.37	
			4.74
Ξ	377387.29	4143744.59	
			9.05
Ο	377392.51	4143751.98	
			6.04
Π	377396.94	4143756.09	
			3.40
Ρ	377399.42	4143758.42	
			1.36
Σ	377399.56	4143759.77	
			2.01
Τ	377399.85	4143761.75	
			2.46
Α	377401.96	4143763.01	
$E=1/2\ \Sigma(X_i + X_{i+1})(\Psi_i - \Psi_{i+1})$			
$E = 585.10\ \mu 2$			

ΤΟΠΟΓΡΑΦΙΚΟ ΔΙΑΓΡΑΜΜΑ ΓΗΠΕΔΟΥ

ΣΤΗΝ Τ.Κ ΠΛΑΤΑΝΑΣ –ΔΗΜΟΥ ΒΟΡΕΙΑΣ ΚΥΝΟΥΡΙΑΣ
ΕΚΤΟΣ ΤΩΝ ΟΡΙΩΝ ΤΟΥ ΟΙΚΙΣΜΟΥ
ΘΕΣΗ: "ΤΣΟΥΓΚΑ –ΠΑΝΟΡΑΜΑ "

ΚΛΙΜΑΚΑ 1 :200

ΥΠΟΜΝΗΜΑ

Εμβαδόν Γηπέδου (Α.Β.Γ.....Ρ.Σ.Τ.Α)= 585.10τμ

ΑΣΤΡΟΣ ΝΟΕΜΒΡΙΟΣ 2012
-Ο-
ΣΥΝΤΑΞΑΣ

ΠΑΡΑΤΗΡΗΣΗ
1. *Τα όρια υπέδειξε ο Σπυράκης Δημήτριος*
2. *Οι μετρήσεις έγιναν με GPS ΔΙΠΛΗΣ ΣΥΧΝΟΤΗΤΑΣ,GNSS L1,L2,L5 GSR2700 ISX*
3. *Το τοπογραφικό είναι εξαρτημένο από το κρατικό σύστημα συντεταγμένων (προβολικό σύστημα ΕΓΣΑ 87)*