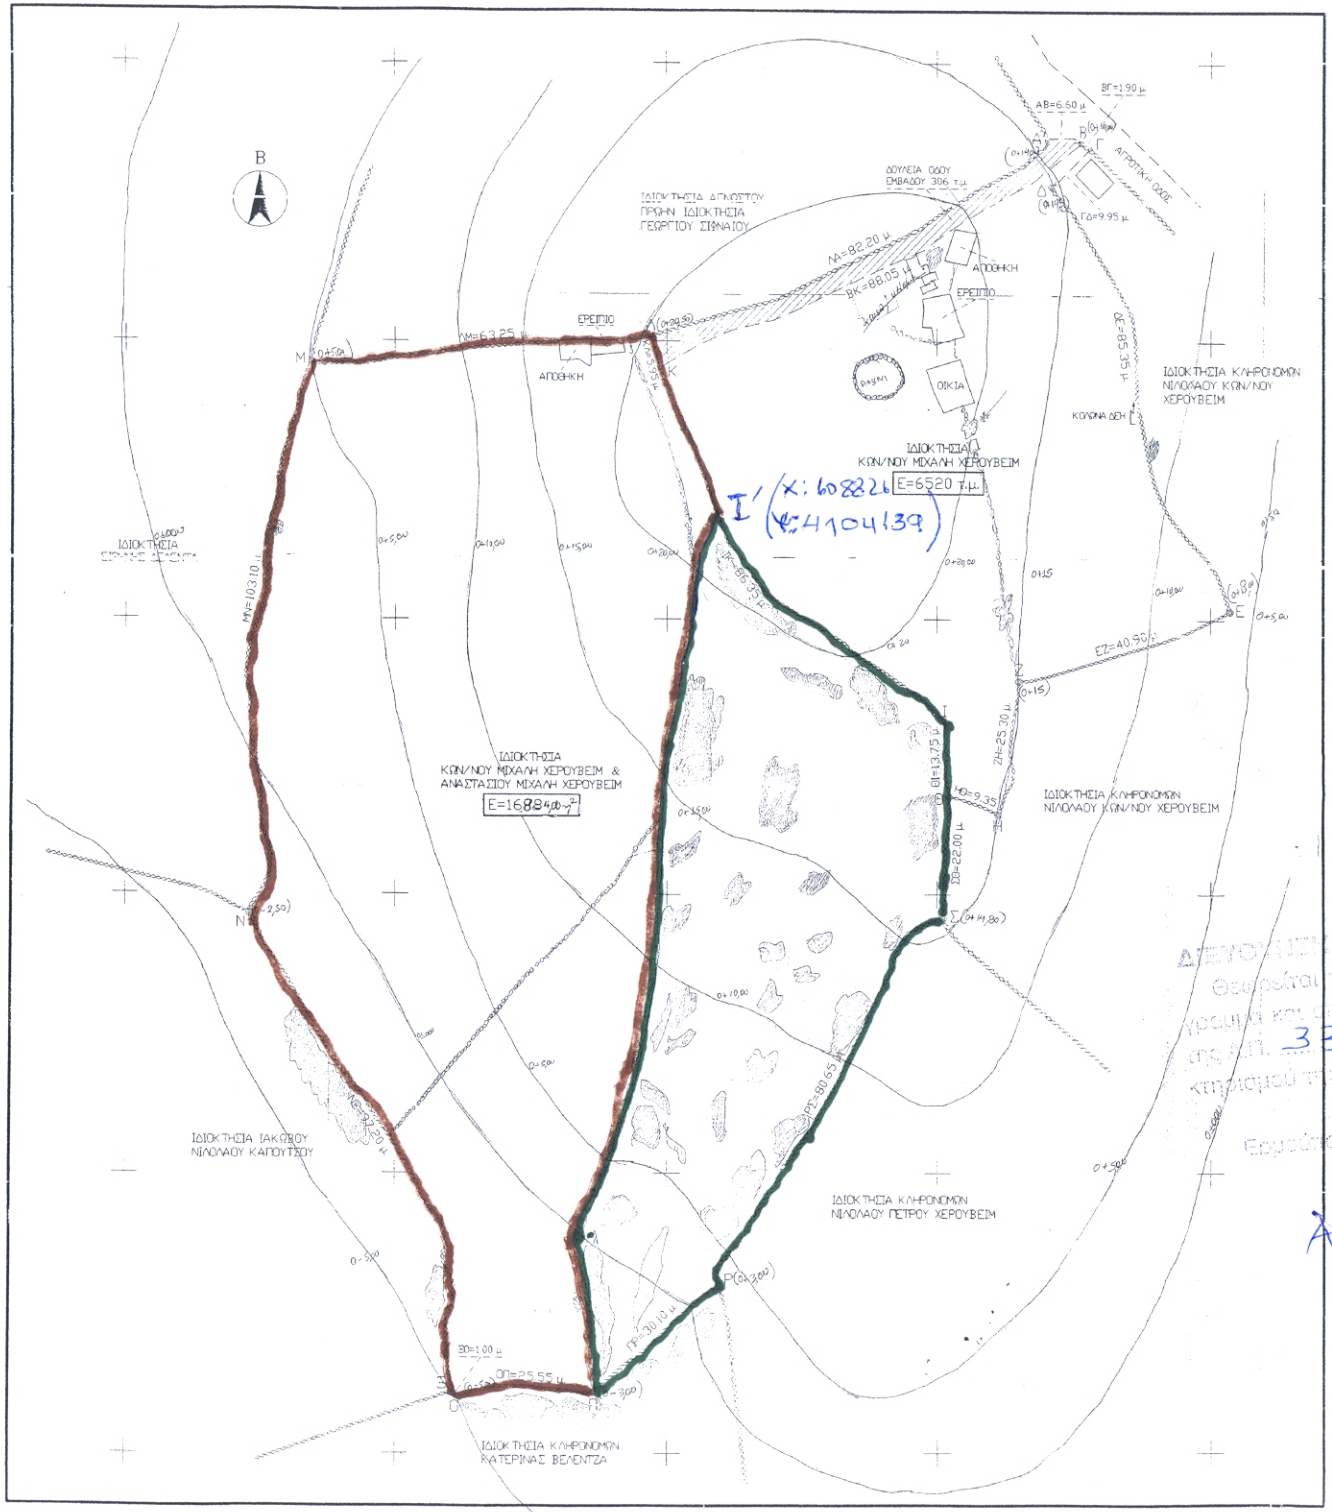
B
ΙΔΙΟΚΤΗΣΙΑ ΑΓΝΩΣΤΟΥ
ΠΡΩΗΝ ΙΔΙΟΚΤΗΣΙΑ
ΓΕΩΡΓΙΟΥ ΣΙΦΝΑΙΟΥ
ΔΟΥΛΕΙΑ ΟΔΟΥ
ΕΜΒΑΔΟΥ 306 τ.μ.
ΑΒ=6.60 μ
ΒΓ=1.90 μ
ΓΔ=9.95 μ
ΑΓΡΟΤΙΚΗ ΟΔΟΣ
ΛΑ=82.20 μ
ΒΚ=88.05 μ
ΔΕ=85.35 μ
ΑΠΟΘΗΚΗ
ΕΡΕΙΠΙΟ
ΟΙΚΙΑ
ΚΟΛΩΝΑ ΔΕΗ
ΙΔΙΟΚΤΗΣΙΑ ΚΛΗΡΟΝΟΜΩΝ
ΝΙΚΟΛΑΟΥ ΚΩΝ/ΝΟΥ
ΧΕΡΟΥΒΕΙΜ
ΛΜ=63.25 μ
ΚΛ=5.95 μ
ΙΔΙΟΚΤΗΣΙΑ
ΚΩΝ/ΝΟΥ ΜΙΧΑΛΗ ΧΕΡΟΥΒΕΙΜ
Ε=6520 τ.μ.
Ι' (Χ: 608826
Ψ: 4104139)
ΙΚ=86.35 μ
ΕΖ=40.90 μ
ΖΗ=25.30 μ
ΘΙ=13.75 μ
ΗΘ=9.35
ΣΘ=22.00 μ
ΙΔΙΟΚΤΗΣΙΑ ΚΛΗΡΟΝΟΜΩΝ
ΝΙΚΟΛΑΟΥ ΚΩΝ/ΝΟΥ ΧΕΡΟΥΒΕΙΜ
ΙΔΙΟΚΤΗΣΙΑ
ΜΝ=103.10 μ
ΙΔΙΟΚΤΗΣΙΑ
ΚΩΝ/ΝΟΥ ΜΙΧΑΛΗ ΧΕΡΟΥΒΕΙΜ &
ΑΝΑΣΤΑΣΙΟΥ ΜΙΧΑΛΗ ΧΕΡΟΥΒΕΙΜ
Ε=16884,00μ²
Ν (-2,50)
ΝΞ=97.20 μ
ΙΔΙΟΚΤΗΣΙΑ ΙΑΚΩΒΟΥ
ΝΙΚΟΛΑΟΥ ΚΑΠΟΥΤΣΟΥ
ΞΟ=1.00 μ
ΟΠ=25.55 μ
ΠΡ=30.10 μ
Ρ (0+3,00)
ΡΣ=80.65 μ
Σ (0+14,80)
ΙΔΙΟΚΤΗΣΙΑ ΚΛΗΡΟΝΟΜΩΝ
ΝΙΚΟΛΑΟΥ ΠΕΤΡΟΥ ΧΕΡΟΥΒΕΙΜ
ΙΔΙΟΚΤΗΣΙΑ ΚΛΗΡΟΝΟΜΩΝ
ΚΑΤΕΡΙΝΑΣ ΒΕΛΕΝΤΖΑ
0+5,00
0+10,00
0+15,00
0+20,00

ΥΠΟΜΝΗΜΑ

1/ Ε ΑΒΓΔΕΖΗΘΙΚΛΑ = 6520,00μ²

2/ Ε ΘΙΚΛΜΝΞΟΠΡΣΘ = 16.884,00μ²

3/ ΘΕΣΗ ΤΟΥΡΛΙΑ ΚΩΣΤΟΥ ΔΗΜΟΥ ΠΑΡΟΥ

ΒΕΒΑΙΩΣΕΙΣ

Βεβαιώνω σύμφωνα με το άρθρο 8 του 1599/86 και 651/77 ότι τα αγροτεμάχια με τα στοιχεία ΑΒΓΔΕΖΗΘΙΚΛΑ και ΘΙΚΛΜΝΞΟΠΡΣΘ ευρίσκονται εκτός σχεδίου και είναι άρτια και οικοδομήσιμα.

Τα όρια υποδείχθηκαν από τον ιδιοκτήτη (δική του ευθύνη)
Πάρος ΣΕΠΤ. 2014
-Ο Συντάξας-

ΠΙΝΑΞ ΣΥΝΤΕΤΑΓΜΕΝΩΝ ΚΟΡΥΦΩΝ
ΕΓΣΑ 1987

Αγροτ. ΑΒΓΔΕΖΗΘΙΚΛΑ

Ιδιότητα:		
Α/Α	X	Y
Α	608884.91	4104209.93
Β	608891.26	4104209.40
Γ	608894.44	4104207.28
Δ	608887.29	4104199.61
Ε	608929.36	4104127.38
Ζ	608892.06	4104109.65
Η	608892.06	4104085.84
Θ	608879.02	4104090.20
Ι	608877.70	4104104.09
Κ	608820.15	4104161.64
Λ	608819.49	4104165.61

Αγροτ. ΘΙΚΛΜΝΞΟΠΡΣ

Ιδιότητα:		
Α/Α	X	Y
Θ	608879.02	4104090.20
Ι	608877.70	4104104.09
Κ	608820.15	4104161.64
Λ	608819.49	4104165.61
Μ	608753.35	4104149.07
Ν	608755.33	4104050.51
Ξ	608800.97	4103974.45
Ο	608800.97	4103973.12
Π	608816.85	4103975.11
Ρ	608849.26	4103995.61
Σ	608882.33	4104067.71

ΔΙΕΥΘΥΝΣΗ ΔΑΣΩΝ Ν. ΚΥΚΛΑΔΩΝ
Θεωρείται το παρόν τοπογραφικό διάγραμμα και αποτελεί αναπόσπαστο μέρος της Α.Π. 33851 Πράξης Χαρακτηρισμού της Υπηρεσίας μας.
Ερμούπολη 20-05-2015
Η Διευθύντρια Δασών
Αρτέμη Αλεξιάδου

ΤΟΠΟΓΡΑΦΙΚΟ ΔΙΑΓΡΑΜΜΑ

ΙΔΙΟΚΤΗΤΗΣ: ΧΕΡΟΥΒΕΙΜ ΚΩΝΣΤΑΝΤΙΝΟΣ κ ΑΝΑΣΤΑΣΙΟΣ
ΘΕΣΗ: " ΤΟΥΡΛΙΑ - ΚΑΜΙΝΙΑ " Δ. Δ. ΚΩΣΤΟΥ - ΔΗΜΟΣ ΠΑΡΟΥ

Κλίμακα 1:500
Ημερομηνία: Σεπτέμβριος 2014