

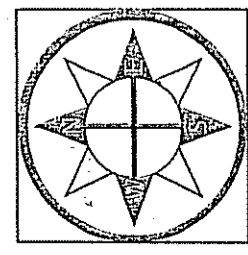


ΤΟΠΟΓΡΑΦΙΚΟ ΔΙΑΓΡΑΜΜΑ

ΤΜΗΜΑ ΔΑΣΙΚΩΝ ΧΑΡΤΟΓΡΑΦΗΣΕΩΝ
ΒΑΣΕΩΣ & ΥΠΟΘΕΤΗΡΟΛΟΓΗΣΗΣ ΒΑΣΗΣ
ΜΥΤΙΛΗΝΗΣ 6-04
Ν. ΣΥΣΤΗΜΑΤΟΣ

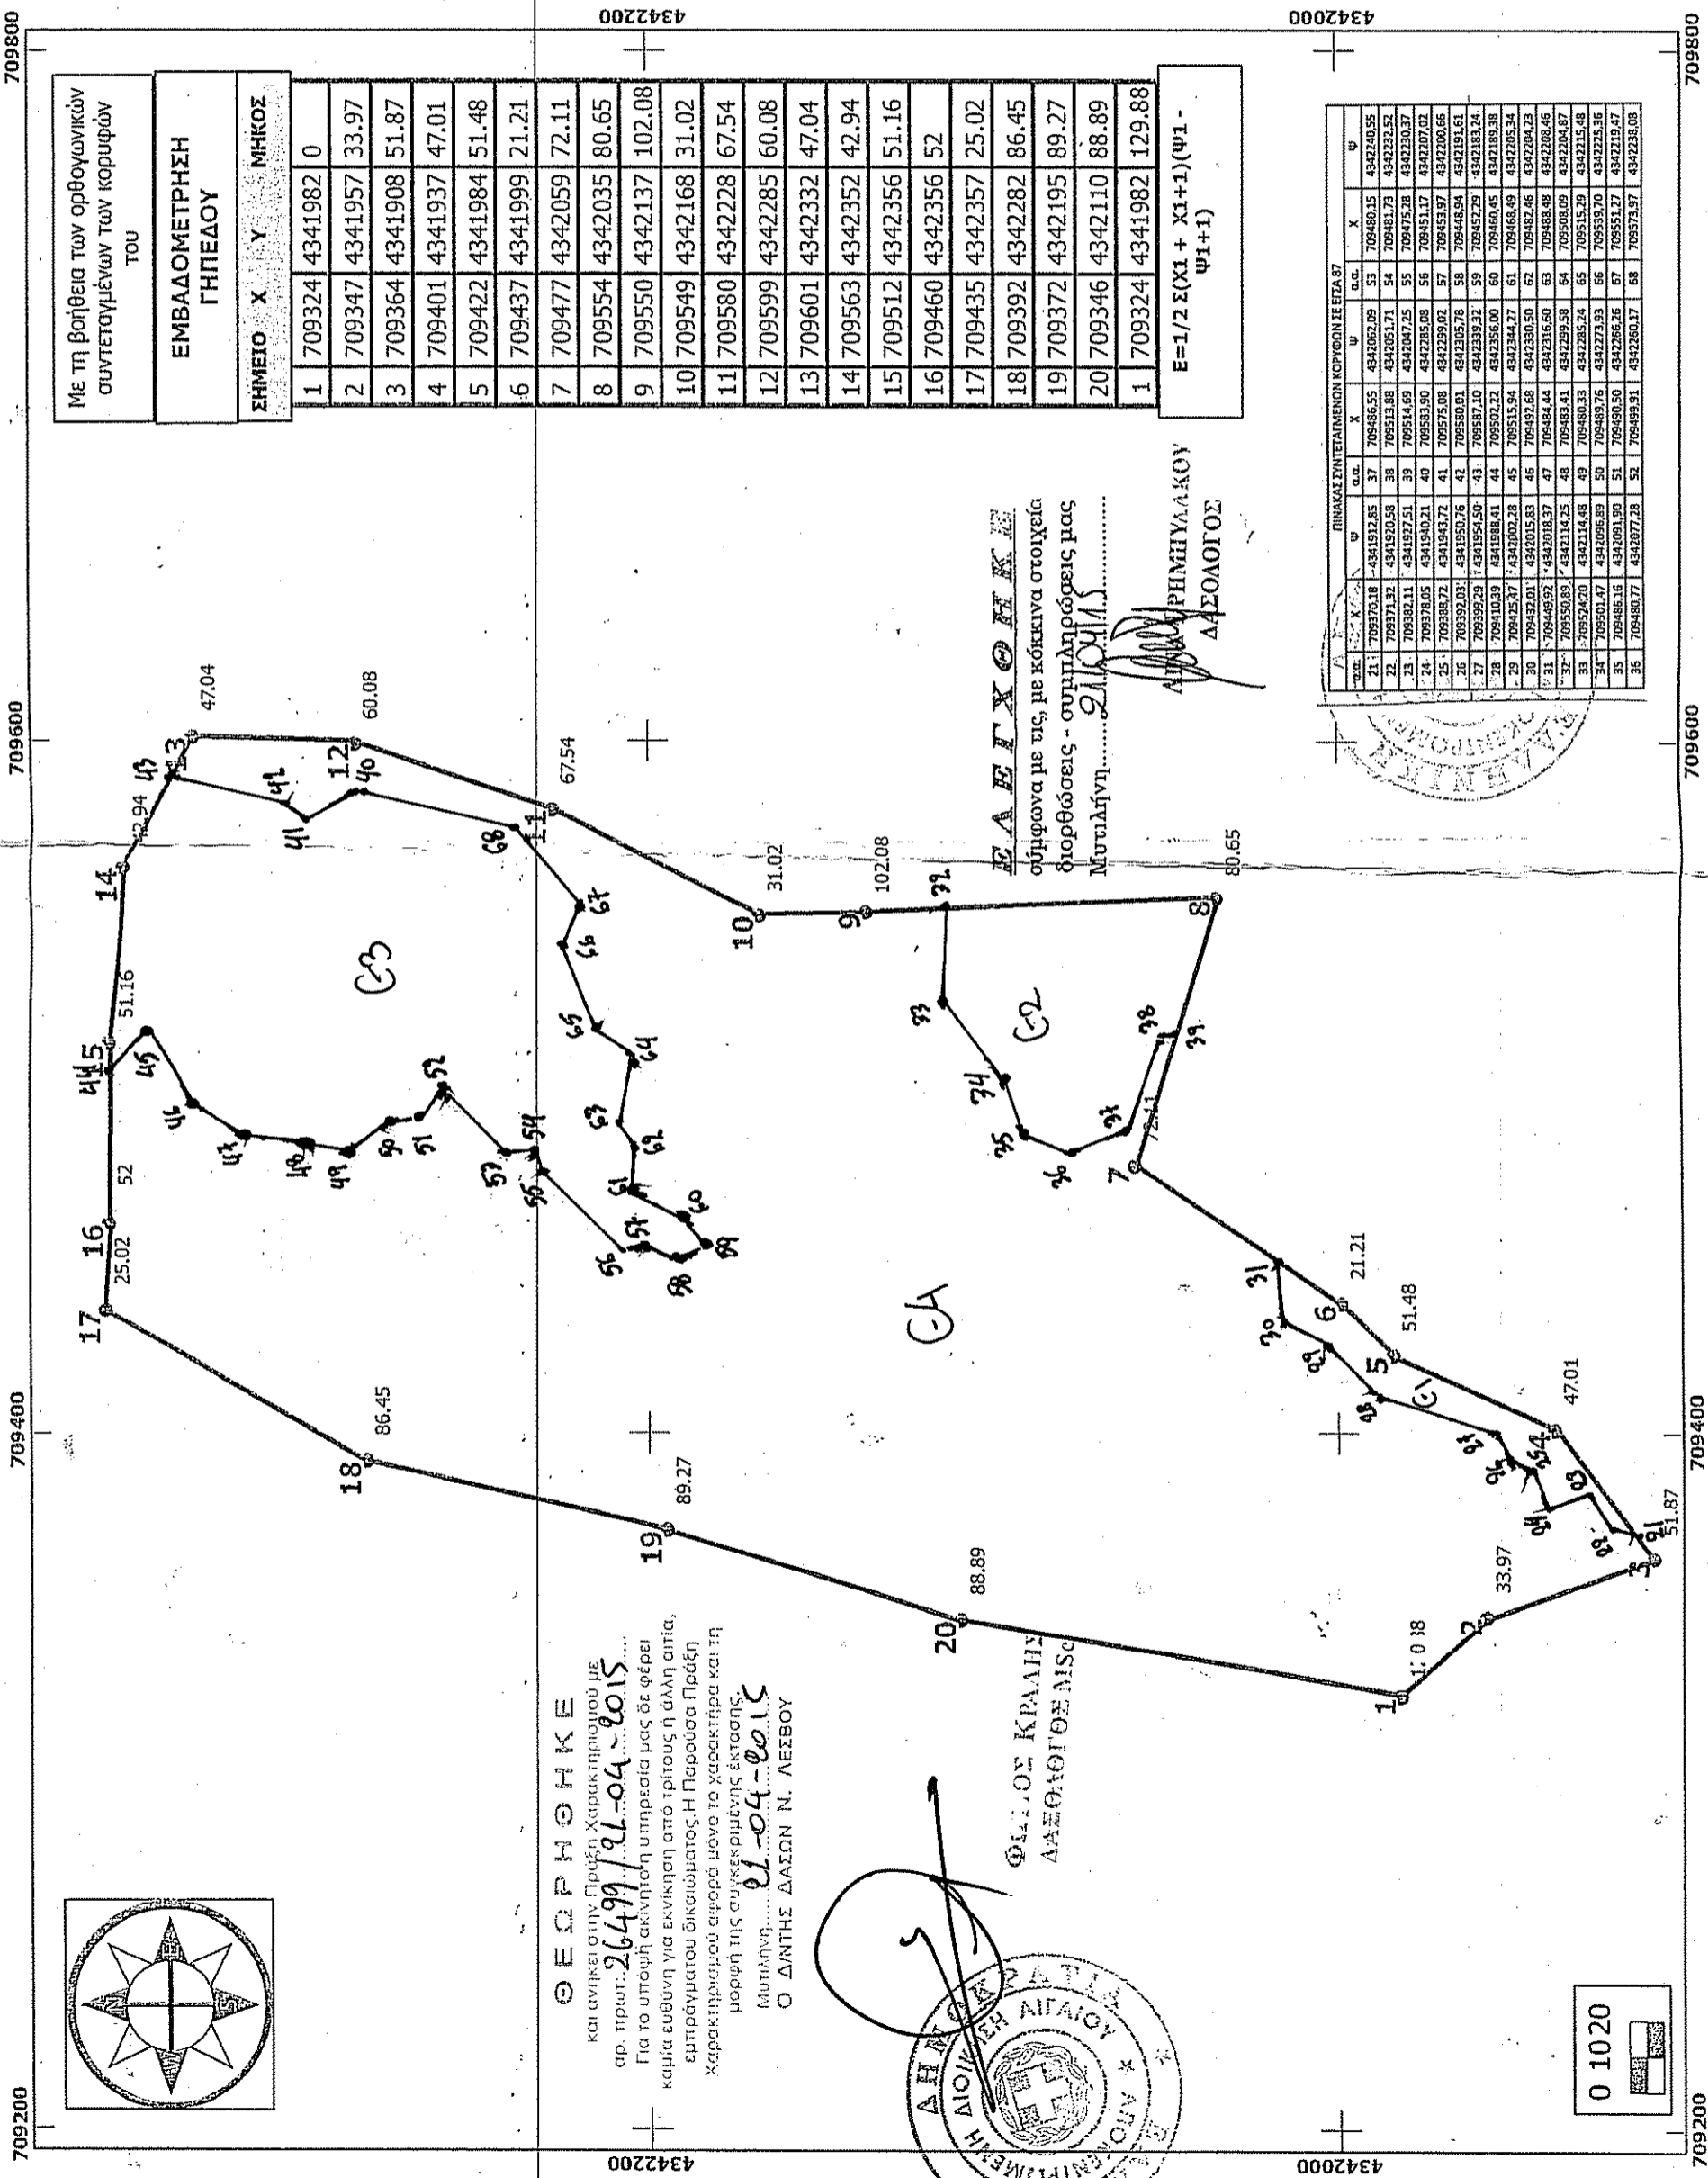

Θ Ε Ω Ρ Η Θ Η Κ Η
και ανήκει στην Πράξη Χαρακτηρισμού με
αρ. πρωτ.: 26499/21-04-2015
Για το υπόψη ακίνητη υπηρεσία μας δε φέρει
καμία ευθύνη για εκκίνηση από τρίτους ή άλλη αιτία,
εμπράγματου δικαιώματος. Η Παρούσα Πράξη
Χαρακτηρισμού αφορά μόνο το χαρακτηρισμό και τη
μορφή της συγκεκριμένης έκτασης.
Ο ΔΑΝΤΗΣ ΔΑΣΙΩΝ Ν. ΛΕΣΒΟΥ

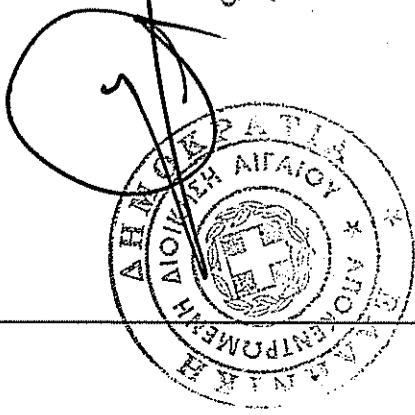

Φ. ΔΑΣΙΩΣ ΚΡΑΛΗΣ
ΔΑΣΟΛΟΓΟΣ Μ.Σ.Κ.

Ε Λ Ε Γ Χ Ο Η Κ Η
σύμφωνα με τις, με κόκκινα στοιχεία
διορθώσεις - συμπληρώσεις μας
Μυτιλήνη, 21-04-2015

ΑΡΧΗΓΟΣ ΠΡΩΤΟΔΕΛΤΑΚΟΥ
ΔΑΣΟΛΟΓΟΣ



Με τη βοήθεια των ορθογωνικών συντεταγμένων των κορυφών του

ΣΗΜΕΙΟ	X	Y	ΜΗΚΟΣ
1	709324	4341982	0
2	709347	4341957	33.97
3	709364	4341908	51.87
4	709401	4341937	47.01
5	709422	4341984	51.48
6	709437	4341999	21.21
7	709477	4342059	72.11
8	709554	4342035	80.65
9	709550	4342137	102.08
10	709549	4342168	31.02
11	709580	4342228	67.54
12	709599	4342285	60.08
13	709601	4342332	47.04
14	709563	4342352	42.94
15	709512	4342356	51.16
16	709460	4342356	52
17	709435	4342357	25.02
18	709392	4342282	86.45
19	709372	4342195	89.27
20	709346	4342110	88.89
1	709324	4341982	129.88

$E=1/2 \Sigma(X_i + X_{i+1})(Y_i - Y_{i+1})$

ΠΙΝΑΚΑΣ ΣΥΝΤΕΤΑΓΜΕΝΩΝ ΚΟΡΥΦΩΝ ΣΕ ΕΤΕΑ 87


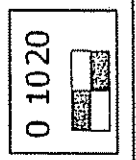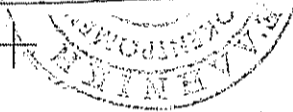

ΙΔΙΟΚΤΗΤΗΣ:
ΜΠΟΥΡΛΗ ΒΑΣΙΛΙΚΗ

ΘΕΣΗ:

ΕΡΓΟ:
ΑΔΕΙΑ ΚΤΗΝΟΤΡΟΦΙΚΗΣ ΕΓΚΑΤΑΣΤΑΣΗΣ βάση αρθ.6 παρ.3 του Ν.4056/2012

ΣΧΕΔΙΟ 1

ΜΕΛΕΤΗΤΗΣ:
ΤΡΟΤΙΛΕΒΑΝΤΙΣ Ε. ΠΑΠΑΔΟΠΟΥΛΟΣ
ΑΡΧΙΤΕΚΤΟΝΙΚΟ ΓΡΑΦΕΙΟ
ΜΥΤΙΛΗΝΗΣ 6-04
ΤΗΛ. 22610 11697930 - Δ.Ο.Υ. ΜΥΤΙΛΗΝΗΣ

ΕΜΒΛΑΔΟΝ: 71.722 Τ.Μ

ΚΛΙΜΑΚΑ: 1:2000

ΣΥΣΤΗΜΑ ΑΝΑΦΟΡΑΣ Ε.Γ.Σ.Α 87
+proj=utm +lat_0=0 +lon_0=24
+k=0.9996 +x_0=500000 +y_0=0
+ellps=GRS80
+towgs84=-199.87,74.79,246.62,0,0,0
+units=m +no_defs