ΑΠΟΣΠΑΣΜΑ ΑΝΑΔΑΣΜΟΥ

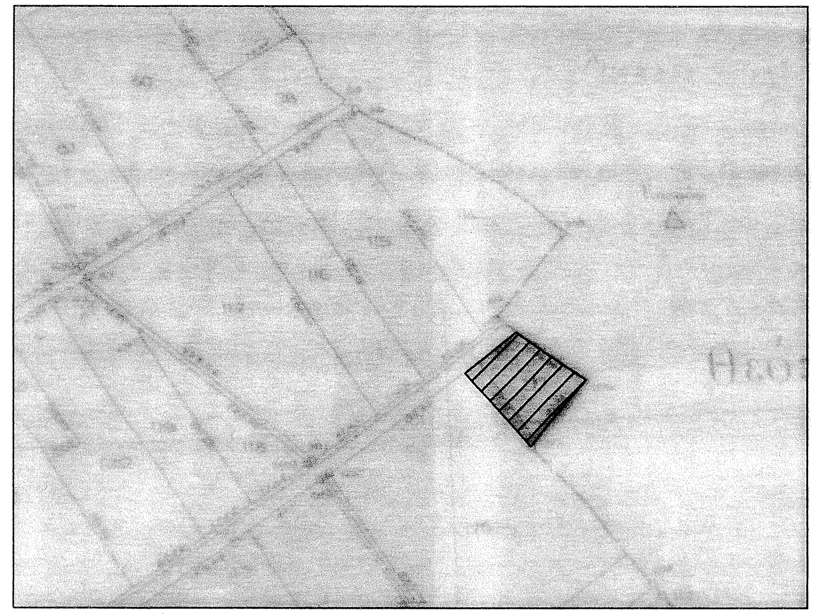

ΑΕΡΟΦΩΤΟΓΡΑΦΙΑ

ΤΟΠΟΓΡΑΦΙΚΟ ΔΙΑΓΡΑΜΜΑ ΑΓΡΟΤΕΜΑΧΙΟΥ
ΔΗΜΟΣ ΚΑΛΑΜΠΑΚΑΣ
Τ.Κ. ΣΑΡΑΚΙΝΑΣ

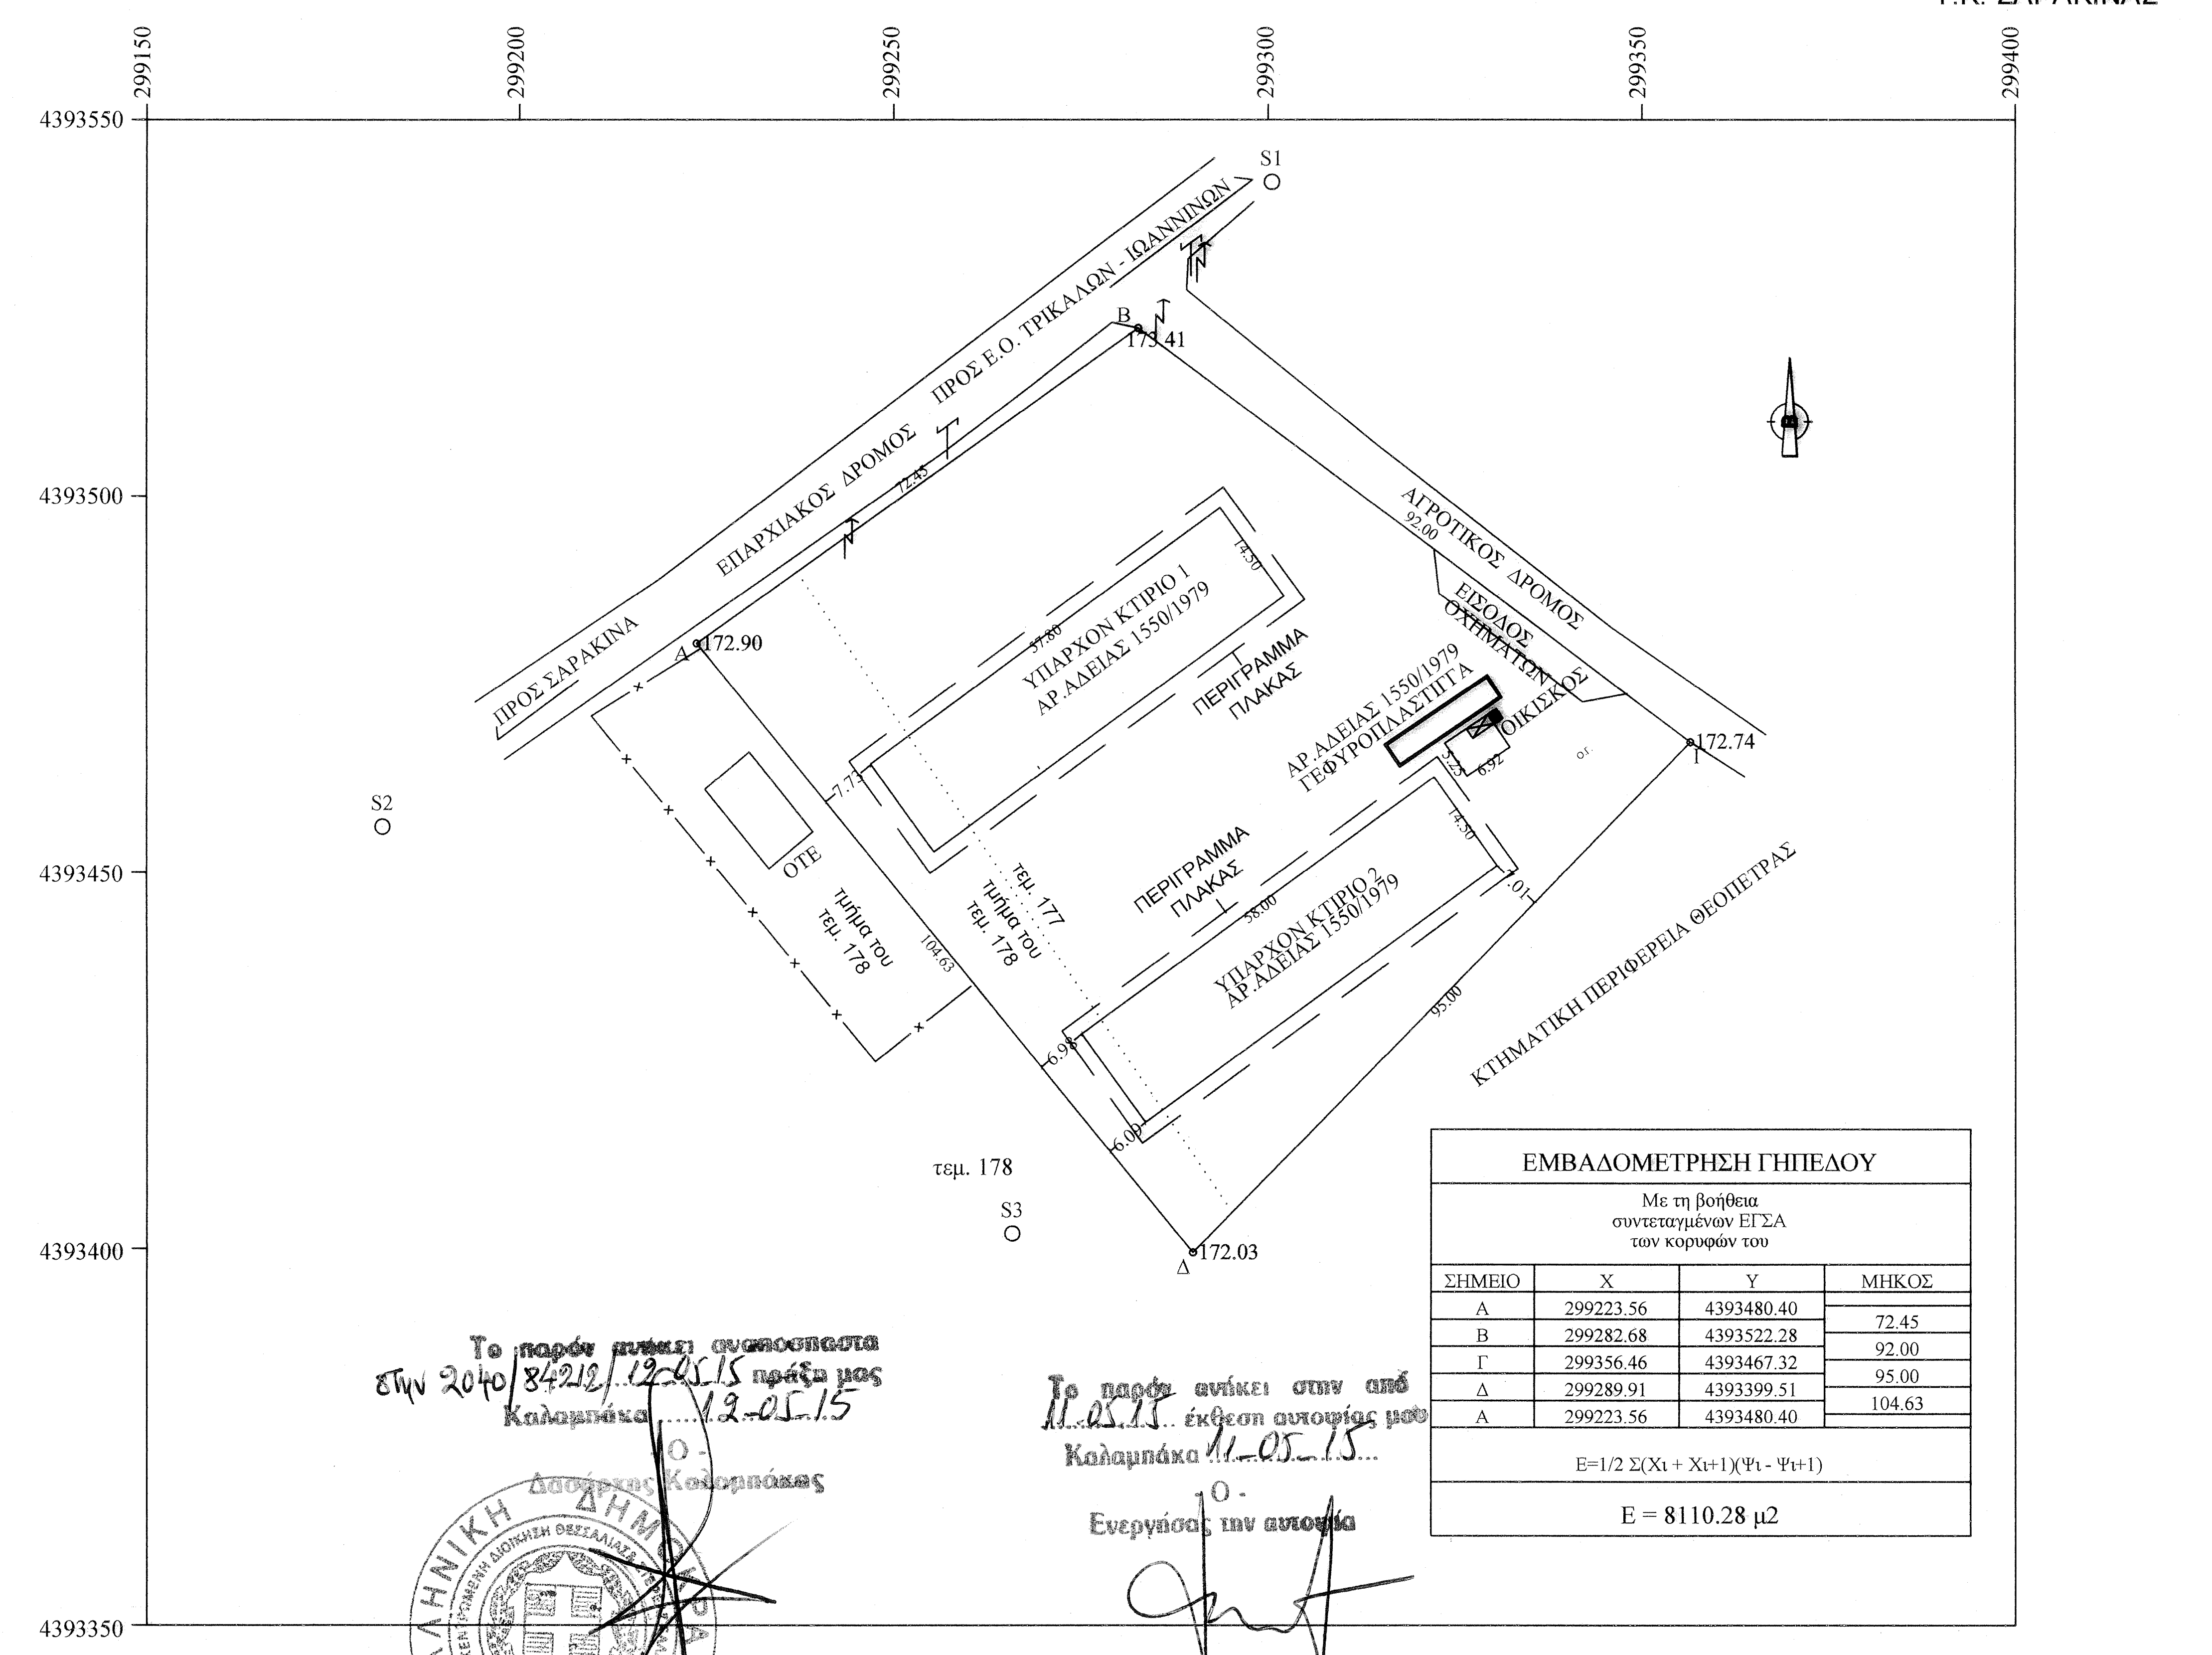
299150
299200
299250
299300
299350
299400
4393550
4393500
4393450
4393400
4393350
S1
S2
S3
ΠΡΟΣ ΣΑΡΑΚΙΝΑ
ΕΠΑΡΧΙΑΚΟΣ ΔΡΟΜΟΣ
ΠΡΟΣ Ε.Ο. ΤΡΙΚΑΛΩΝ - ΙΩΑΝΝΙΝΩΝ
ΑΓΡΟΤΙΚΟΣ ΔΡΟΜΟΣ
ΕΙΣΟΔΟΣ ΟΧΗΜΑΤΩΝ
ΟΙΚΙΣΚΟΣ
ΑΡ.ΑΔΕΙΑΣ 1550/1979 ΓΕΦΥΡΟΠΛΑΣΤΙΓΓΑ
ΥΠΑΡΧΟΝ ΚΤΙΡΙΟ 1 ΑΡ.ΑΔΕΙΑΣ 1550/1979
ΥΠΑΡΧΟΝ ΚΤΙΡΙΟ 2 ΑΡ.ΑΔΕΙΑΣ 1550/1979
ΠΕΡΙΓΡΑΜΜΑ ΠΛΑΚΑΣ
ΠΕΡΙΓΡΑΜΜΑ ΠΛΑΚΑΣ
ΟΤΕ
τμήμα του τεμ. 178
τεμ. 177
τμήμα του τεμ. 178
τεμ. 178
ΚΤΗΜΑΤΙΚΗ ΠΕΡΙΦΕΡΕΙΑ ΘΕΟΠΕΤΡΑΣ
Α 172.90
Β 173.41
Γ 172.74
Δ 172.03
72.45
92.00
95.00
104.63
57.80
58.00
14.50
14.50
7.73
7.01
6.98
6.00
5.25
6.92

ΕΜΒΑΔΟΜΕΤΡΗΣΗ ΓΗΠΕΔΟΥ			
Με τη βοήθεια συντεταγμένων ΕΓΣΑ των κορυφών του			
ΣΗΜΕΙΟ	X	Y	ΜΗΚΟΣ
Α	299223.56	4393480.40	
			72.45
Β	299282.68	4393522.28	
			92.00
Γ	299356.46	4393467.32	
			95.00
Δ	299289.91	4393399.51	
			104.63
Α	299223.56	4393480.40	
E=1/2 Σ(Xι + Xι+1)(Ψι - Ψι+1)			
E = 8110.28 μ2			

Το παρόν ανήκει αναπόσπαστα στην 2040/84212/12-05-15 πράξη μας
Καλαμπάκα 12-05-15
-Ο-
Δασάρχης Καλαμπάκας
Χρήστος Πίσσιας
Δασολόγος με Α Βαθμό

Το παρόν ανήκει στην από 11-05-15 έκθεση αυτοψίας μου
Καλαμπάκα 11-05-15
-Ο-
Ενεργήσας την αυτοψία
ΠΑΝΑΓΙΩΤΗΣ ΖΑΧΑΡΟΠΟΥΛΟΣ
ΔΑΣΟΛΟΓΟΣ

ΚΛΙΜΑΚΑ 1:1000

ΕΜΒΑΔΟΝ ΑΓΡΟΤΕΜΑΧΙΟΥ ΙΔΙΟΚΤΗΣΙΑΣ ΑΓΡΟΤΙΚΟΥ ΣΥΝΕΤΑΙΡΙΣΜΟΥ ΚΑΛΑΜΠΑΚΑΣ ("ΜΕΤΕΩΡΑ"), ΜΕ ΣΤΟΙΧΕΙΑ Α-Β-Γ-Δ-Α,
Ε=8.010,28 τ.μ.

ΔΗΛΩΣΕΙΣ ΜΗΧΑΝΙΚΟΥ

1. ΤΟ ΑΓΡΟΤΕΜΑΧΙΟ ΜΕ ΣΤΟΙΧΕΙΑ Α-Β-Γ-Δ-Α ΒΡΙΣΚΕΤΑΙ ΕΚΤΟΣ ΣΧΕΔΙΟΥ ΤΟΥ ΟΙΚΙΣΜΟΥ Τ.Κ. ΣΑΡΑΚΙΝΑΣ ΤΟΥ ΔΗΜΟΥ ΚΑΛΑΜΠΑΚΑΣ
2. ΤΟ ΑΓΡΟΤΕΜΑΧΙΟ ΕΙΝΑΙ ΑΡΤΙΟ ΚΑΙ ΟΙΚΟΔΟΜΗΣΙΜΟ ΚΑΤΑ ΚΑΝΟΝΑ ΣΥΜΦΩΝΑ ΜΕ ΤΙΣ ΙΣΧΥΟΥΣΕΣ ΠΟΛΕΟΔΟΜΙΚΕΣ ΔΙΑΤΑΞΕΙΣ
3. ΜΕΣΑ ΑΠΟ ΤΟ ΑΓΡΟΤΕΜΑΧΙΟ ΔΕΝ ΔΙΕΡΧΕΤΑΙ ΡΕΥΜΑ ΥΨΗΛΗΣ ΤΑΣΗΣ

Ο ΜΗΧΑΝΙΚΟΣ

ΘΕΟΔΩΡΟΣ ΙΩΑΝ. ΛΑΛΑΣ
ΠΟΛΙΤΙΚΟΣ ΜΗΧΑΝΙΚΟΣ Α.Π.Θ.
ΜΕΛΟΣ Τ.Ε.Ε. ΑΡ. ΜΗΤΡΩΟΥ 105859
ΚΙΛΕΛΕΡ ΛΑΡΙΣΑΣ
ΚΙΝ. 6944918910
Α.Φ.Μ. 139552753 Β ΔΟΥ ΛΑΡΙΣΑΣ

ΔΗΛΩΣΗ ΥΛΟΠΟΙΗΣΗΣ ΟΡΙΩΝ ΙΔΙΟΚΤΗΣΙΑΣ

ΑΡΙΘ. ΣΥΜΒΟΛΑΙΟΥ : 13835/1979 & 13836/1979

Ο ΥΠΟΓΡΑΦΩΝ :

ΔΗΛΩΝΩ ΟΤΙ:

1. Ο ΑΓΡΟΤΙΚΟΣ ΣΥΝΕΤΑΙΡΙΣΜΟΣ ΚΑΛΑΜΠΑΚΑΣ ("ΜΕΤΕΩΡΑ") ΕΙΝΑΙ ΙΔΙΟΚΤΗΤΗΣ ΤΟΥ ΠΕΡΙΓΡΑΦΟΜΕΝΟΥ ΣΤΟ ΠΑΡΟΝ ΤΟΠΟΓΡΑΦΙΚΟ
2. ΤΑ ΟΡΙΑ ΠΟΥ ΥΛΟΠΟΙΗΘΗΚΑΝ ΚΑΙ ΠΑΡΟΥΣΙΑΖΟΝΤΑΙ ΣΤΟ ΠΑΡΟΝ ΤΟΠΟΓΡΑΦΙΚΟ ΔΙΑΓΡΑΜΜΑ ΥΠΟΔΕΙΧΘΗΚΑΝ ΑΠΟ ΕΜΑΣ ΚΑΙ ΕΙΝΑΙ ΤΑ ΟΡΘΑ.

Ο ΙΔΙΟΚΤΗΤΗΣ

ΟΡΟΙ ΔΟΜΗΣΗΣ

- Π.Δ. 1-7-1977 ΦΕΚ 290 Δ'/1-9-1977
- Π.Δ. 24-5-1985 ΦΕΚ 270 Δ'/31-5-1985
- ΑΡΤΙΟΤΗΤΑ : ΚΑΤΑ ΚΑΝΟΝΑ 4000 τ.μ ΚΑΙ ΠΡΟΣΩΠΟ 25μ ΣΕ ΔΡΟΜΟ

ΓΙΑ ΒΙΟΤΕΧΝΙΕΣ

- Σ.Δ. : 0,9
- ΚΑΛΥΨΗ : 30%
- ΑΡΙΘΜΟΣ ΟΡΟΦΩΝ : 3
- ΥΨΟΣ : 11,00 μ (για τα SILO είναι 32 μ)
- ΑΦΕΤΗΡΙΑ ΥΨΟΥΣ : ΦΥΣΙΚΟ Η ΔΙΑΜΟΡΦΩΜΕΝΟ ΕΔΑΦΟΣ
- ΑΠΟΣΤΑΣΗ ΑΠΟ ΟΡΙΑ : 10 μ

ΕΡΓΟΔΟΤΗΣ : ΑΓΡΟΤΙΚΟΣ ΣΥΝΕΤΑΙΡΙΣΜΟΣ ΚΑΛΑΜΠΑΚΑΣ "ΜΕΤΕΩΡΑ"

ΕΡΓΟ : ΑΠΟΤΥΠΩΣΗ ΑΓΡΟΤΕΜΑΧΙΟΥ

ΘΕΣΗ : Τ.Κ. ΣΑΡΑΚΙΝΑΣ, ΔΗΜΟΣ ΚΑΛΑΜΠΑΚΑΣ
(ΕΚΤΟΣ ΣΧΕΔΙΟΥ)

ΜΕΛΕΤΗΤΗΣ : ΛΑΛΑΣ ΘΕΟΔΩΡΟΣ

ΘΕΜΑ ΣΧΕΔΙΟΥ

ΤΟΠΟΓΡΑΦΙΚΟ ΔΙΑΓΡΑΜΜΑ

ΑΡΙΘΜΟΣ ΣΧΕΔΙΟΥ

T1

ΚΛΙΜΑΚΑ 1 : 1000

ΠΕΡΙΟΔΟΣ ΕΚΠΟΝΗΣΗΣ ΜΕΛΕΤΗΣ : ΦΕΒΡΟΥΑΡΙΟΣ 2014

ΘΕΩΡΗΣΗ ΥΠΗΡΕΣΙΑΣ

ΣΦΡΑΓΙΔΑ ΥΠΟΓΡΑΦΗ

ΘΕΟΔΩΡΟΣ ΙΩΑΝ. ΛΑΛΑΣ
ΠΟΛΙΤΙΚΟΣ ΜΗΧΑΝΙΚΟΣ Α.Π.Θ.
ΜΕΛΟΣ Τ.Ε.Ε. ΑΡ. ΜΗΤΡΩΟΥ 105859
ΚΙΛΕΛΕΡ ΛΑΡΙΣΑΣ
ΚΙΝ. 6944918910
Α.Φ.Μ. 139552753 Β ΔΟΥ ΛΑΡΙΣΑΣ