




ΑΠΟΣΠΑΣΜΑ ΧΑΡΤΗ ΚΤΗΜΑΤΟΛΟΓΙΟΥ ΚΛ. 1:5.000



ΑΠΟΣΠΑΣΜΑ ΧΑΡΤΗ Γ.Υ.Σ. ΚΛ. 1:50.000 Φ.Χ "ΚΑΡΠΕΝΗΣΙΟΝ"

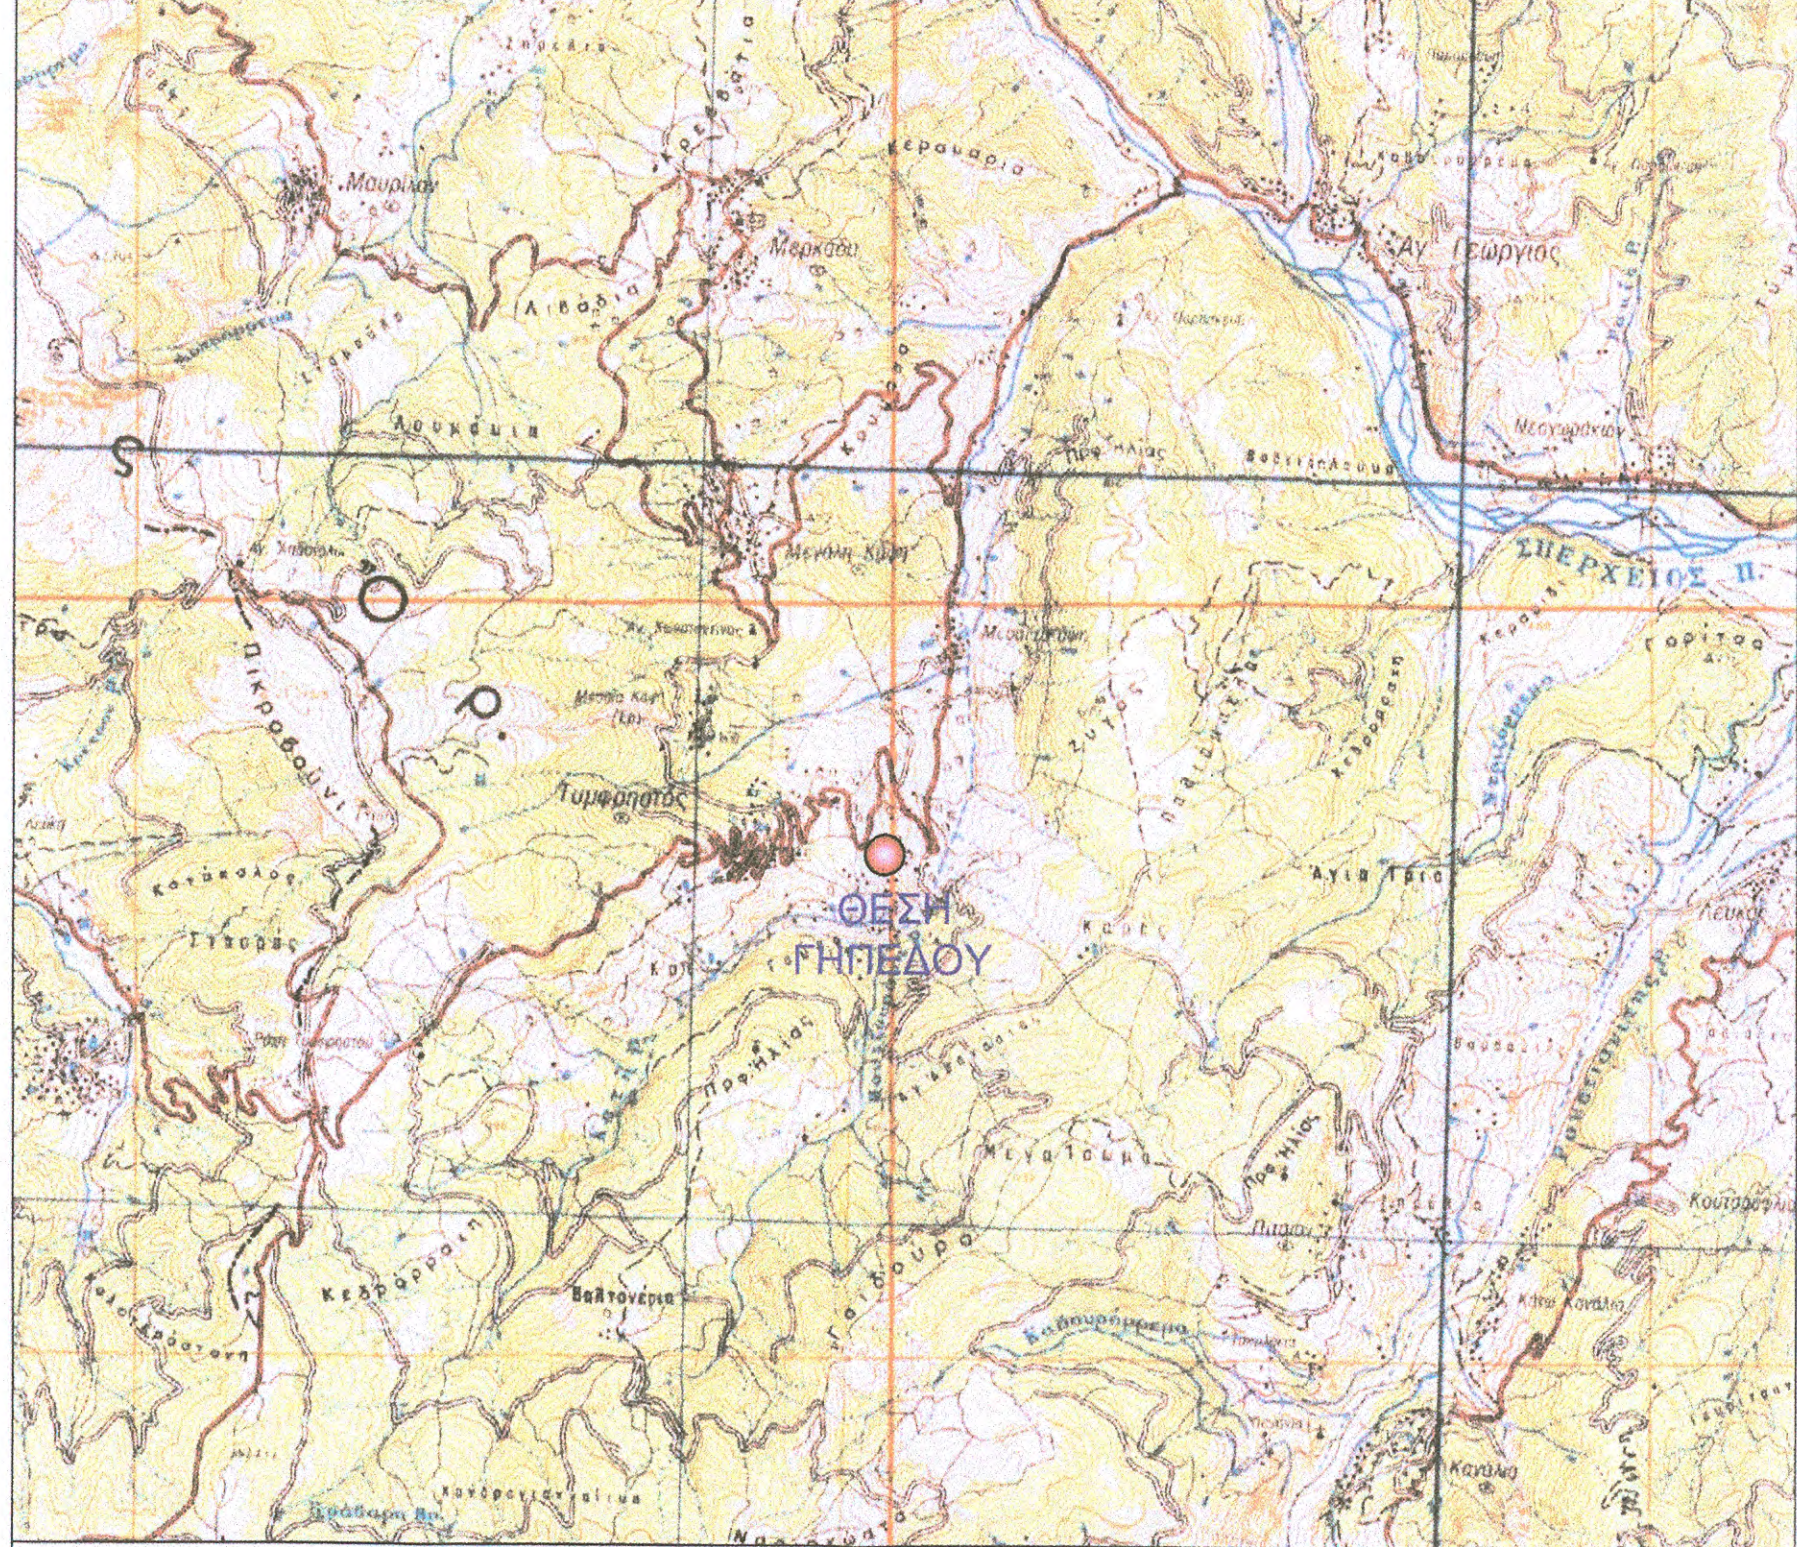

ΑΠΟΣΠΑΣΜΑ ΧΑΡΤΗ Γ.Υ.Σ. ΚΛ. 1:5.000 (5257_7)

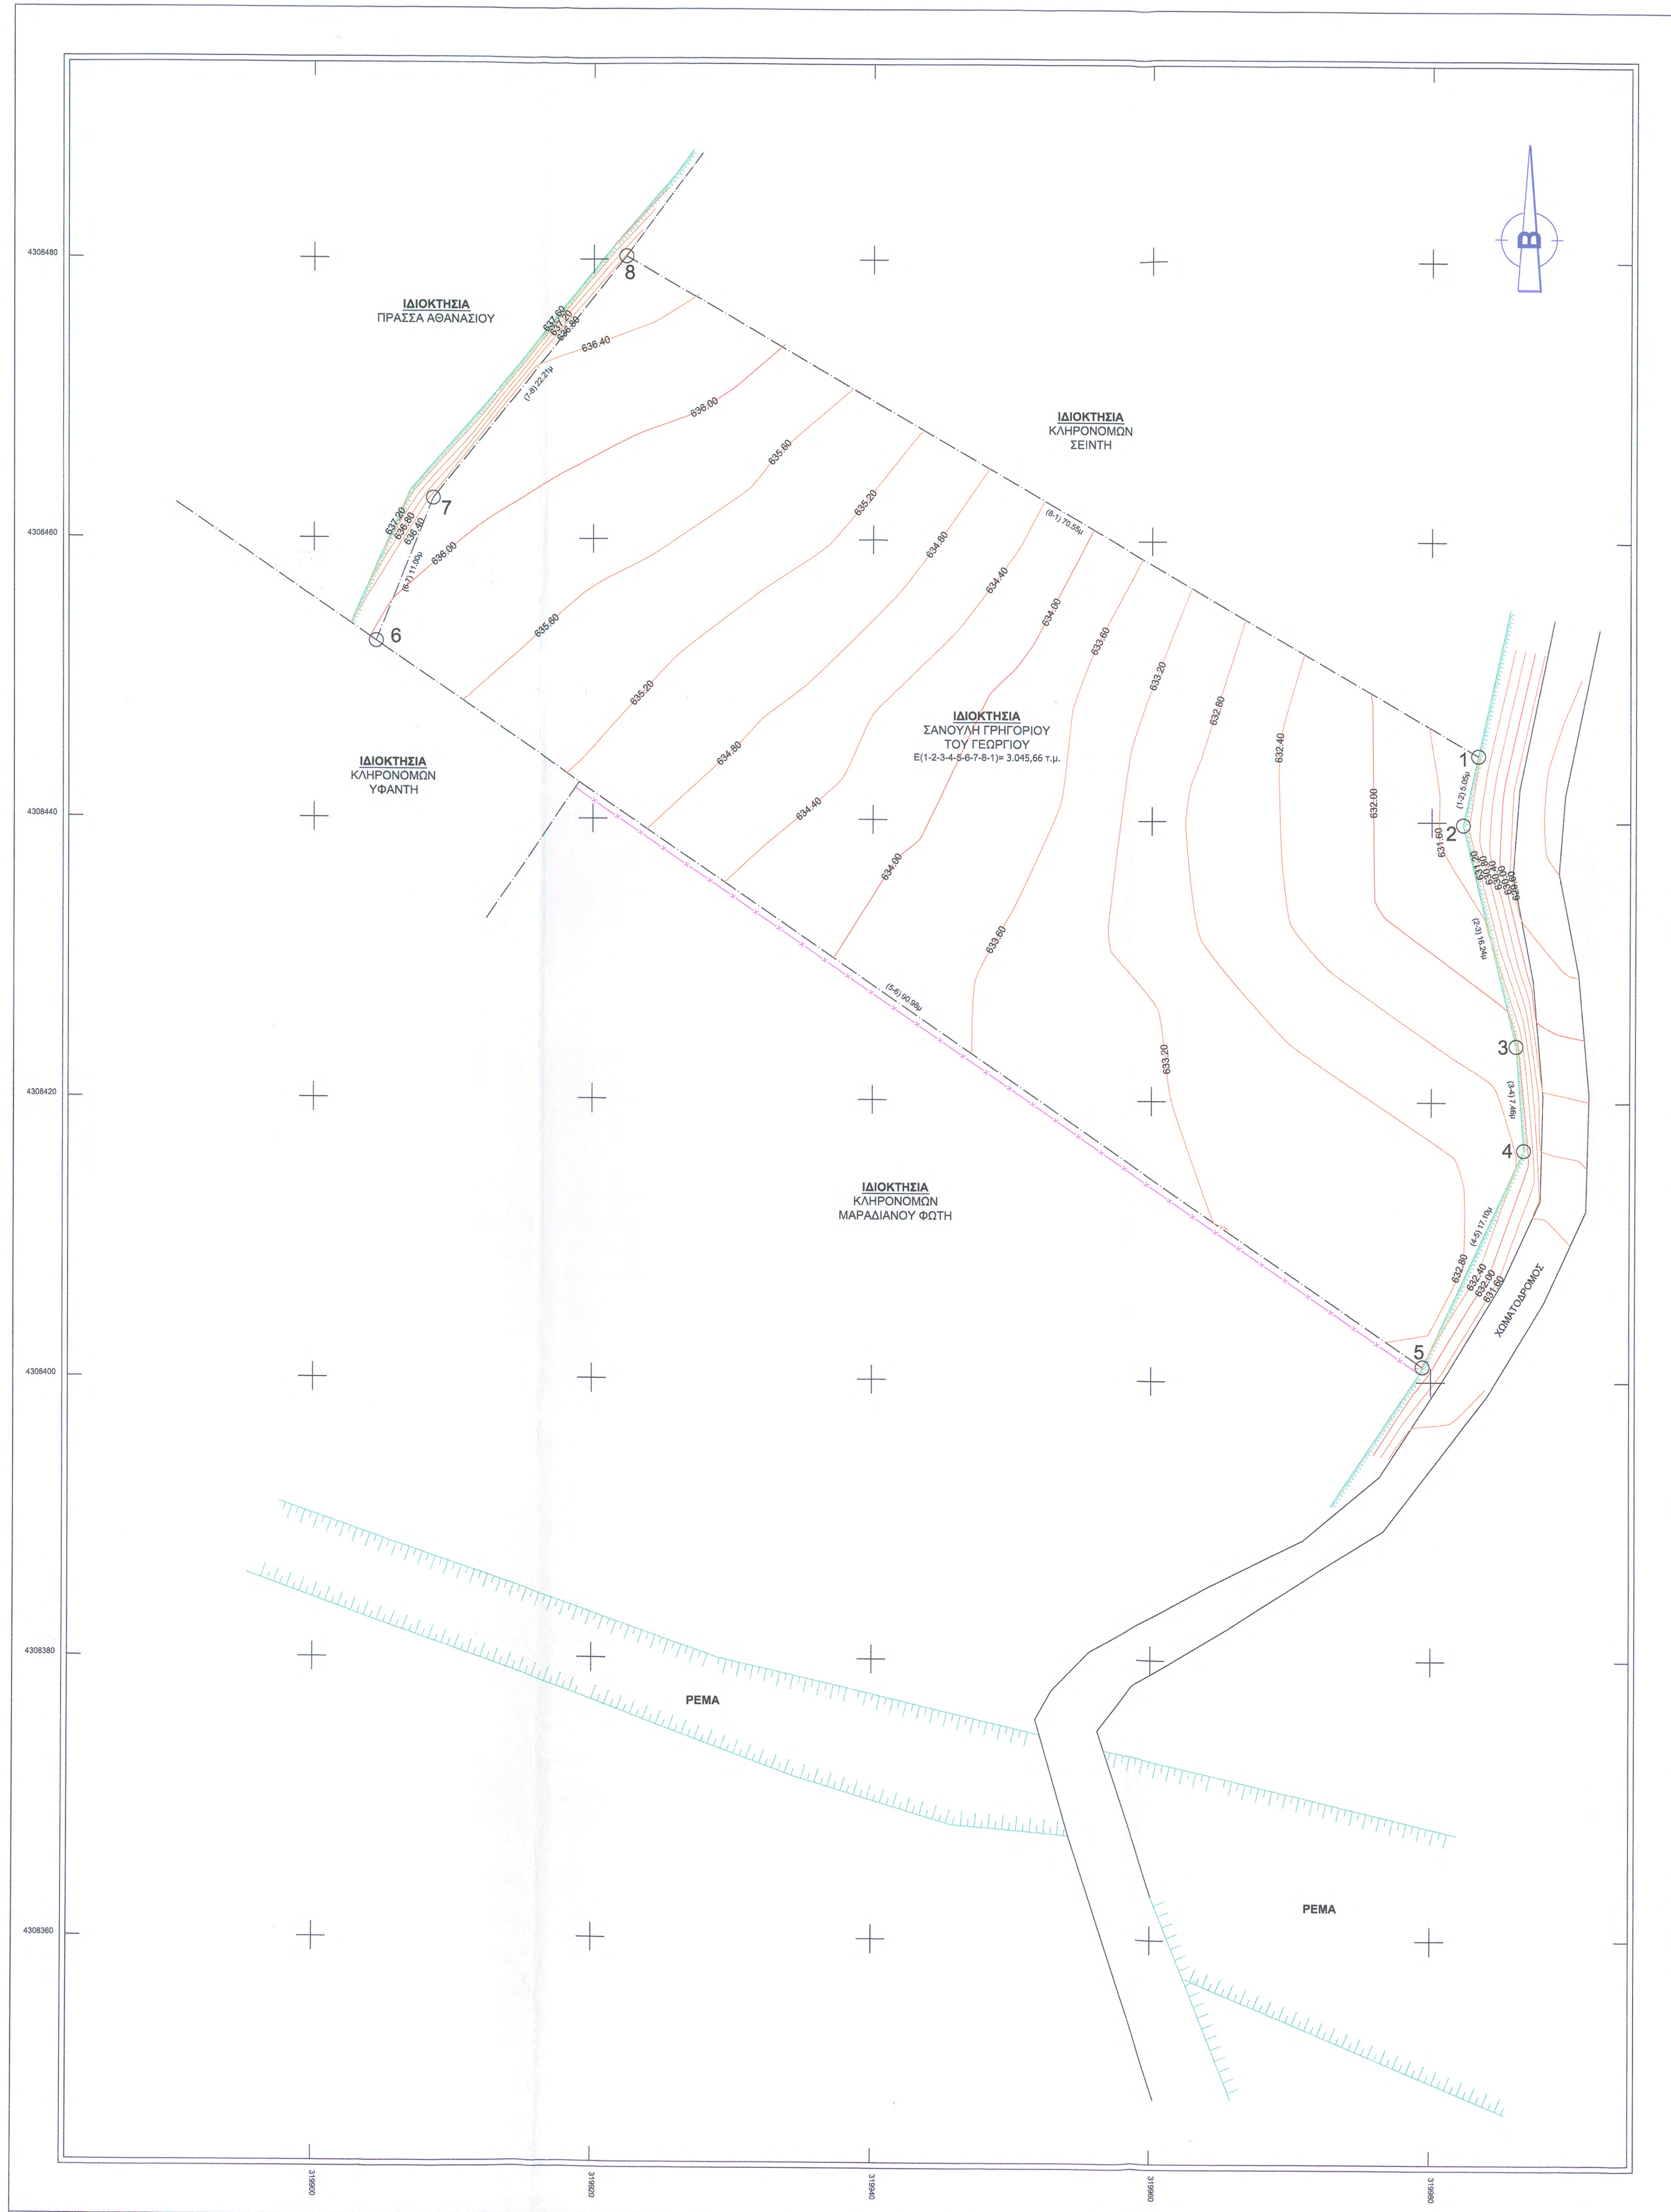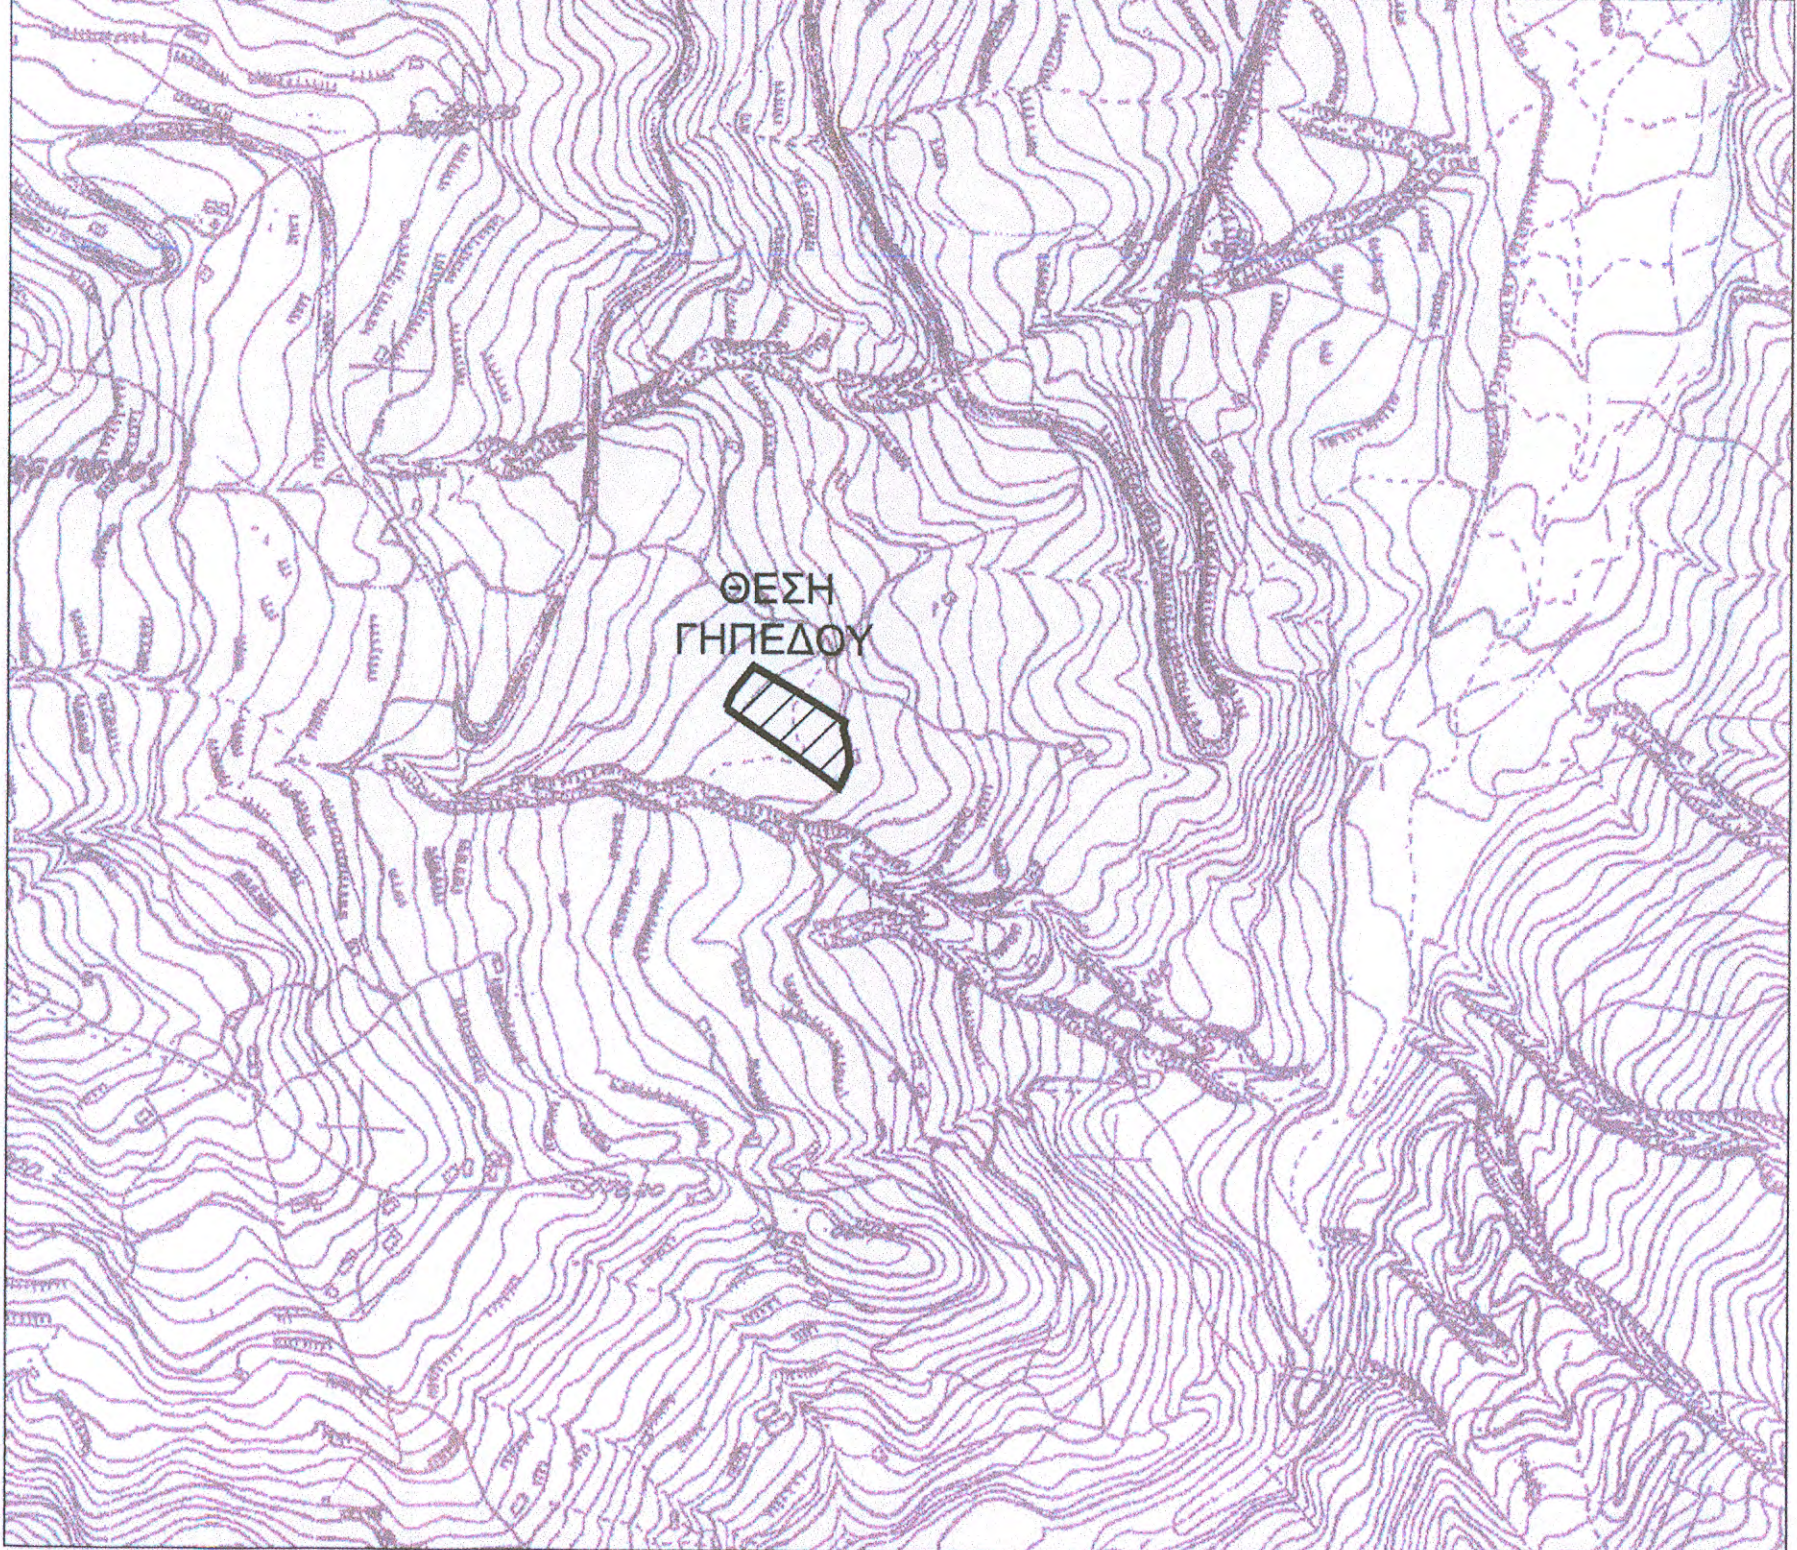

Με την παρούσα απόφαση εγκρίθηκε η μελέτη με αριθμό 143/2013 της 2-6-2013. Ο Αρχιτέκτονας Ε.Υ. Γεωργίου

ΕΓΓΛΗΘΕΥΤΗΚΕ 2-6-2015 Ο Αρχιτέκτονας Ε.Υ. Γεωργίου

ΕΥΑΓΓΕΛΟΣ ΔΑΜΠΑΡΑΓΗΣ ΔΑΣΟΛΟΓΟΣ

ΥΠΟΜΝΗΜΑ ΓΡΑΜΜΩΝ & ΣΥΜΒΟΛΩΝ

- Φύλλο προφίλλου
- Πόδι προφίλλου
- Όριο διακρίσεων
- Κύριες ισομετρίες
- Δευτερεύουσες ισομετρίες
- Κορυφή διακρίσεως

ΣΥΝΤΕΤΑΓΜΕΝΕΣ ΚΟΡΥΦΩΝ ΕΓΣΑ'87

α/α	X	Y	Απόσταση
1	319983.321	4308444.755	—
2	319982.243	4308436.818	1 - 2: 5.05
3	319986.048	4308424.035	2 - 3: 16.24
4	319986.014	4308416.601	3 - 4: 7.46
5	319979.411	4308401.688	4 - 5: 17.10
6	319904.438	4308452.630	5 - 6: 90.98
7	319908.466	4308482.867	6 - 7: 11.00
8	319922.329	4308480.220	7 - 8: 22.21
1	319983.321	4308444.755	8 - 1: 70.55

Ε=12 (3,14159·π·r·h)

E = 3.045,66 τ.μ.

ΕΜΒΑΔΟΝ ΓΗΠΕΔΟΥ
 Ε "1-2-3-4-5-6-7-8-1" = 3.045,66 τ.μ.

ΠΑΡΑΤΗΡΗΣΕΙΣ:
 1. Το διάγραμμα είναι ενταγμένο στο κρατικό σύστημα συντεταγμένων ΕΓΣΑ '87
 2. Οι διαστάσεις και τα εμβαδά υπολογίσθηκαν αναλυτικά στο τις συντεταγμένες των κορυφών
 3. Τα όρια υπεδιόχθησαν από τον ιδιοκτήτη
 4. Η έδραση από το ΕΓΣΑ '87 πραγματοποιήθηκε με σύστημα GPS και κίνησης χρήση του τριγωνομετρικού σημείου της Γ.Υ.Σ. 145062 με συντεταγμένες (x,y,h) = (318612,171,4308422,276,692,45+ 1,08)

ΦΟΡΕΑΣ ΑΝΑΘΕΣΗΣ

ΔΗΜΟΤΙΚΗ ΕΠΙΧΕΙΡΗΣΗ ΥΔΡΕΥΣΗΣ - ΑΠΟΧΕΤΕΥΣΗΣ ΛΑΜΙΑΣ

ΤΙΤΛΟΣ ΕΡΓΟΥ
" ΜΕΛΕΤΗ Ε.Ε.Λ. ΚΑΙ ΚΕΝΤΡΙΚΟΥ ΑΠΟΧΕΤΕΥΤΙΚΟΥ ΑΓΩΓΟΥ ΤΥΜΦΡΗΣΤΟΥ"

ΣΤΑΔΙΟ ΕΚΠΟΝΗΣΗΣ
ΤΟΠΟΓΡΑΦΙΚΗ ΜΕΛΕΤΗ

ΦΟΡΜΑ ΣΧΕΔΙΟΥ
ΤΟΠΟΓΡΑΦΙΚΟ ΔΙΑΓΡΑΜΜΑ ΠΡΟΤΕΙΝΟΜΕΝΗΣ ΘΕΣΗΣ Ε.Ε.Λ

ΚΛΙΜΑΚΑ 1:200

ΑΡΙΘΜΟΣ ΣΧΕΔΙΟΥ: Τ.1

ΑΝΑΔΟΧΟΣ:
 • ΑΡΓΥΡΟΠΟΥΛΟΣ ΙΩΑΝΝΗΣ
 • ΚΟΝΤΟΚΩΣΤΑΣ ΣΤΑΥΡΟΣ
 • ΠΑΛΑΣΚΑ ΠΗΝΕΛΟΠΗ
 • ΠΙΠΙΛΑΚΗ ΧΡΥΣΗ
 • ΣΑΜΑΡΑΣ ΔΗΜΗΤΡΙΟΣ
 • ΔΑΡΗΣ ΓΡΗΓΟΡΙΟΣ
 • ΘΡΑΨΙΜΗΣ ΒΑΣΙΛΕΙΟΣ

ΓΙΑ ΤΟΝ ΑΝΑΔΟΧΟ
 ΟΝΟΜΑ
 ΚΟΝΤΟΚΩΣΤΑΣ ΣΤΑΥΡΟΣ
 Τοπογράφος Μηχανικός

ΣΦΡΑΓΙΔΑ / ΥΠΟΓΡΑΦΗ
 ΣΤΑΥΡΟΣ ΚΟΝΤΟΚΩΣΤΑΣ
 ΤΟΠΟΓΡΑΦΟΣ ΜΗΧΑΝΙΚΟΣ Α.Π.Θ.
 ΑΡ. ΜΗΤΡΩΟΥ Γ.Ε.Ε.: 09803
 ΤΠΔ: 28910 07760
 ΑΔΜ: 150669594 ΔΣΥ ΛΑΜΙΑΣ

Αρ. Έγκρισής :
 29 / 05 / 2013

Ελέγχθηκε	ΟΝΟΜΑ	ΗΜΕΡΙΑ	ΣΦΡΑΓΙΔΑ / ΥΠΟΓΡΑΦΗ
Ο Επιβλέπων	ΣΩΤ. ΑΝΔΡΕΑΣΤΟΥ ΠΟΛ.ΜΗΧΑΝΙΚΟΣ		
Ελέγχθηκε	ΓΡΗ.ΔΙΠΣΤΟΛΟΠΟΥΛΟΣ ΧΗΜ.ΜΗΧΑΝΙΚΟΣ		
Θεωρήθηκε	ΔΙΟΝ.ΠΑΝΑΓΙΩΤΟΠΟΥΛΟΣ ΠΟΛ.ΜΗΧΑΝΙΚΟΣ		

Ο Προϊστάμενος Τ.Υ ΔΕΥΑΛ