Κορυφή	X	Y	Πλευρά-Μήκος
Α	311916.24	4182972.96	
Β	311898.91	4182974.30	ΑΒ = 17.39
Γ	311890.18	4182972.11	ΒΓ = 8.99
Δ	311884.55	4182971.49	ΓΔ = 5.67
Ε	311879.06	4182971.46	ΔΕ = 5.49
Ζ	311879.98	4182967.96	ΕΖ = 3.62
Η	311879.64	4182966.36	ΖΗ = 1.64
Θ	311861.03	4182972.43	ΗΘ = 19.58
Ι	311856.49	4182975.12	ΘΙ = 5.28
Κ	311850.78	4182979.58	ΙΚ = 7.25
Λ	311839.89	4182990.75	ΚΛ = 15.60
Μ	311822.88	4183002.93	ΛΜ = 20.92
Ν	311792.13	4183027.00	ΜΝ = 39.05
Ξ	311803.28	4183038.71	ΝΞ = 16.17
Ο	311810.76	4183048.10	ΞΟ = 12.01
Π	311802.96	4183099.53	ΟΠ = 52.02
Ρ	311808.00	4183097.93	ΠΡ = 5.29
Σ	311811.20	4183103.41	ΡΣ = 6.35
Τ	311808.09	4183105.82	ΣΤ = 3.93
Υ	311811.46	4183111.43	ΤΥ = 6.55
Φ	311811.97	4183114.50	ΥΦ = 3.11
Χ	311811.08	4183115.30	ΦΧ = 1.20
Ψ	311806.34	4183123.50	ΧΨ = 9.47
Ω	311810.34	4183126.30	ΨΩ = 4.89
Α1	311808.81	4183129.57	ΩΑ1 = 3.60
Β1	311810.64	4183133.34	Α1Β1 = 4.19
Γ1	311812.58	4183132.56	Β1Γ1 = 2.09
Δ1	311818.65	4183126.40	Γ1Δ1 = 8.65
Ε1	311854.20	4183111.45	Δ1Ε1 = 38.57
Ζ1	311891.50	4183101.90	Ε1Ζ1 = 38.50
Η1	311911.72	4183094.99	Ζ1Η1 = 21.36
Θ1	311922.71	4183087.35	Η1Θ1 = 13.39
Ι1	311911.78	4183053.87	Θ1Ι1 = 35.22
Κ1	311917.18	4183024.70	Ι1Κ1 = 29.67
Λ1	311930.00	4183017.66	Κ1Λ1 = 14.63
Μ1	311947.28	4183015.65	Λ1Μ1 = 17.40
Ν1	311991.27	4183002.59	Μ1Ν1 = 45.89
Ξ1	311984.71	4183000.93	Ν1Ξ1 = 6.77
Ο1	311948.65	4183005.41	Ξ1Ο1 = 36.34
Π1	311936.54	4183002.82	Ο1Π1 = 12.38
Ρ1	311930.48	4183000.42	Π1Ρ1 = 6.52
Σ1	311920.08	4182982.69	Ρ1Σ1 = 20.56
			Σ1Α = 10.46
Εμβαδό:	15103.33	Περίμετρος:	637.63

Κορυφή	X	Y	Πλευρά-Μήκος
Υ1	311838.33	4182991.87	
Μ	311822.88	4183002.93	Υ1Μ = 19.00
Ν	311792.13	4183027.00	ΜΝ = 39.05
Ξ	311803.28	4183038.71	ΝΞ = 16.17
Ο	311810.76	4183048.10	ΞΟ = 12.01
Π	311802.96	4183099.53	ΟΠ = 52.02
Ρ	311808.00	4183097.93	ΠΡ = 5.29
Τ1	311808.53	4183098.84	ΡΤ1 = 1.06
			Τ1Υ1 = 111.04
Εμβαδό:	1596.76	Περίμετρος:	255.63

Συντεταγμένες κορυφών

1	311900,7228	4183098,7482
2	311914,0000	4183088,0000
3	311912,0000	4183080,0000
4	311873,0000	4183088,0000
5	311840,0000	4183094,0000
6	311834,2902	4183084,1199
7	311809,8524	4183046,9607
8	311819,8854	4183044,3779
9	311835,1254	4183040,0916
10	311849,2542	4183039,9328
11	311864,1238	4183043,6370
12	311876,7927	4183044,5655
13	311887,3760	4183044,2348
14	311895,4506	4183041,0441
15	311899,4987	4183035,4085
16	311904,3372	4183024,9541

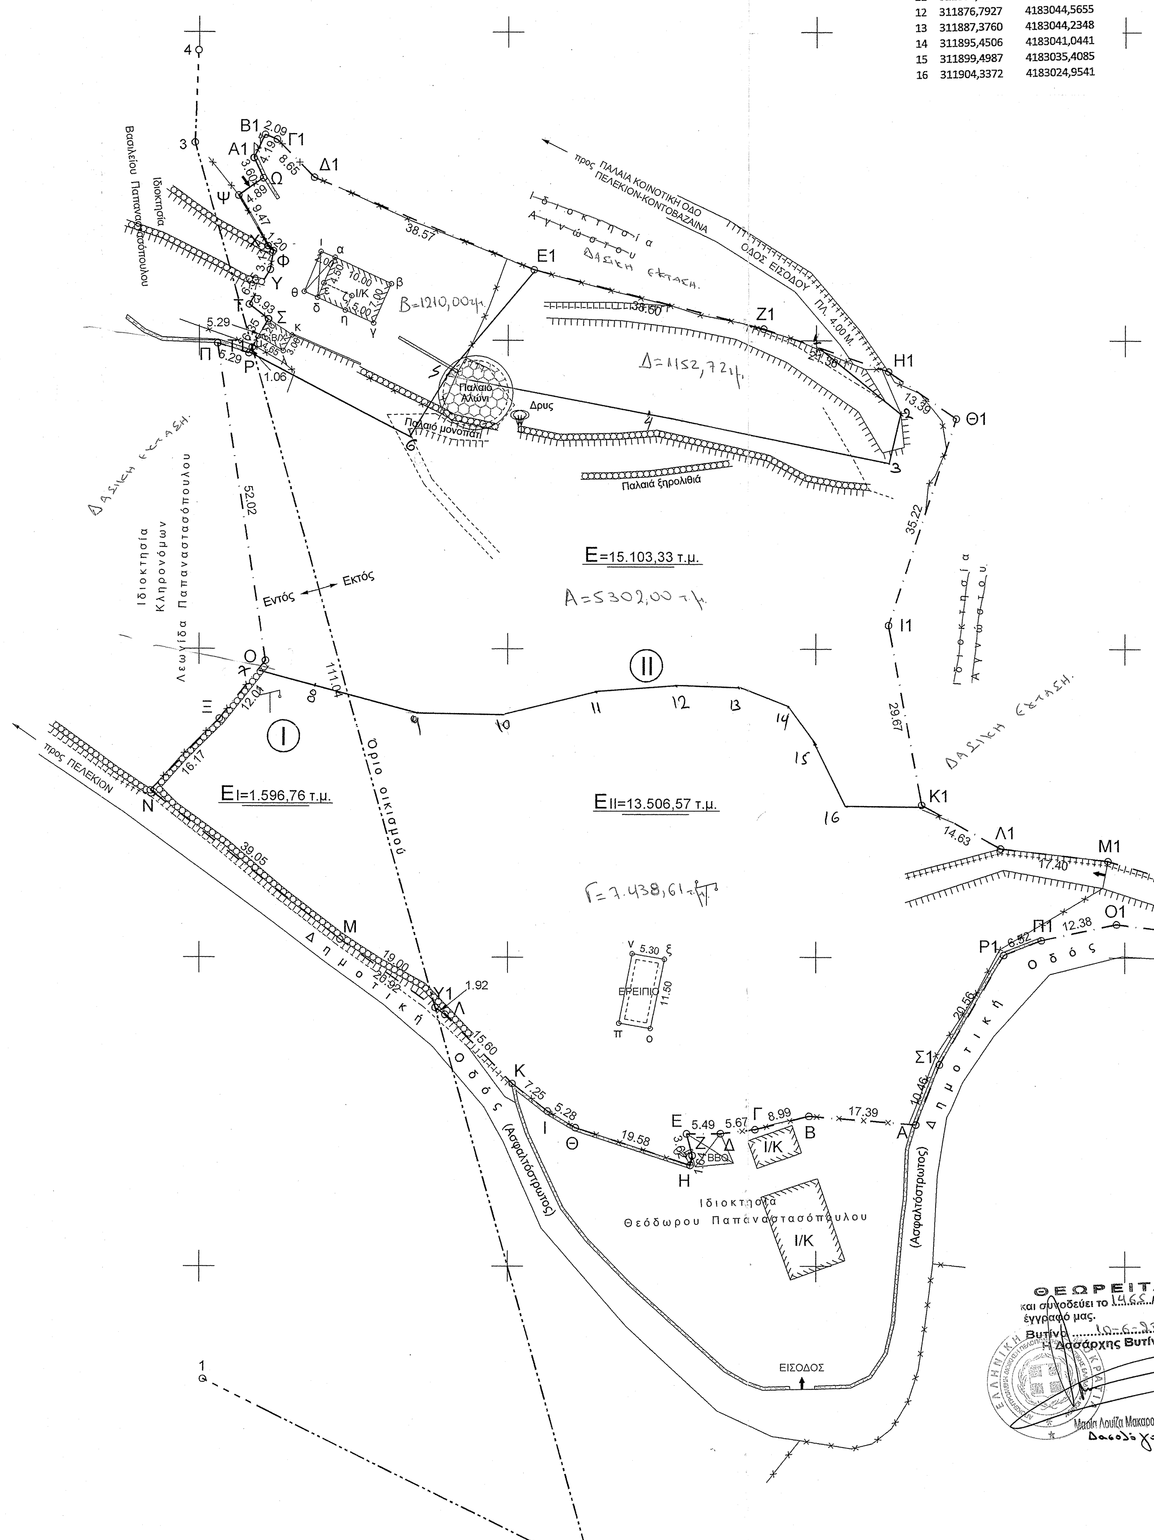

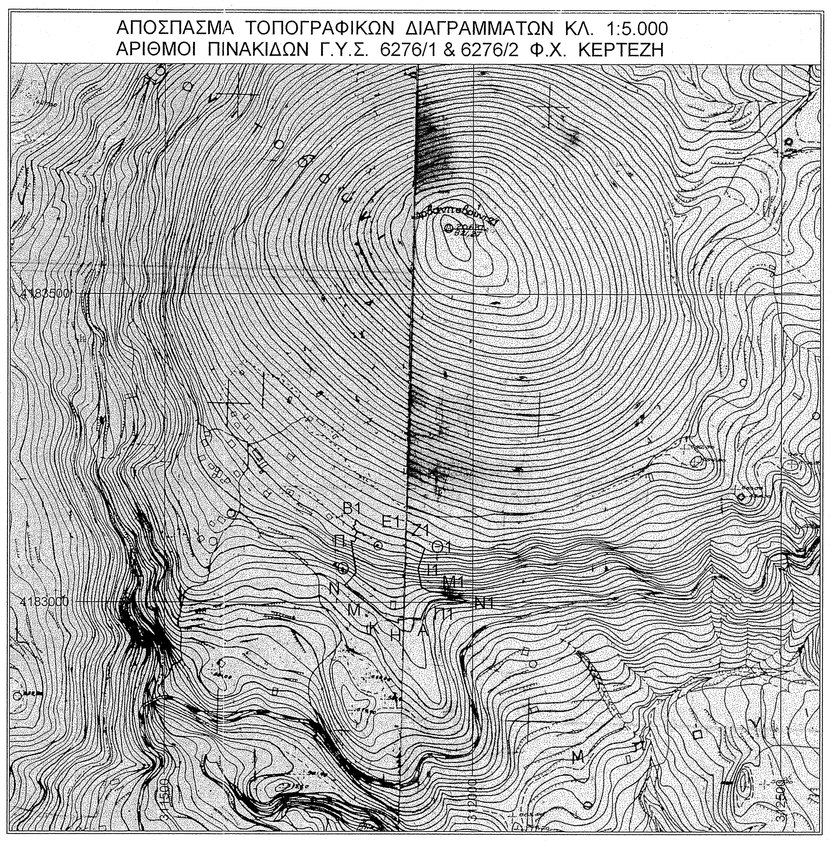

ΥΠΕΥΘΥΝΗ ΔΗΛΩΣΗ Ν.Δ. 651/77

Ο υπογεγραμμένος Αθανάσιος Λίτσας Τοπογράφος Μηχανικός δηλώνω ότι το υπό τα στοιχεία (Α-Β-Γ-Δ-Ε-Ζ-Η-Θ-Ι-Κ-Λ-Μ-Ν-Ξ-Ο-Π-Ρ-Σ-Τ-Υ-Φ-Χ-Ψ-Ω-Α1-Β1-Γ1-Δ1-Ε1-Ζ1-Η1-Θ1-Ι1-Κ1-Λ1-Μ1-Ν1-Ξ1-Ο1-Π1-Ρ1-Σ1-Α) αγροτεμάχιο εμβαδού Ε=15.103,33 τ.μ., ευρίσκεται εν μέρει κατά το τμήμα αυτού υπό τα στοιχεία Ι (Υ1-Μ-Ν-Ξ-Ο-Π-Ρ-Τ1-Υ1) εμβαδού Ει=1.596,76 τ.μ., εντός ορίων και εν μέρει κατά το τμήμα αυτού υπό τα στοιχεία ΙΙ (Α-Β-Γ-Δ-Ε-Ζ-Η-Θ-Ι-Κ-Λ-Υ1-Τ1-Σ-Τ-Υ-Φ-Χ-Ψ-Ω-Α1-Β1-Γ1-Δ1-Ε1-Ζ1-Η1-Θ1-Ι1-Κ1-Λ1-Μ1-Ν1-Ξ1-Ο1-Π1-Ρ1-Σ1-Α) εμβαδού Εii=13.506, 57 τ.μ., εκτός ορίων του οικισμού Πελέκιον και είναι άρτιο και οικοδομήσιμο σύμφωνα με τις ισχύουσες πολεοδομικές διατάξεις, αφού προηγηθεί για αυτό πράξη χαρακτηρισμού από το οικείο Δασαρχείο, απέχει από την θάλασσα πλέον των 800 μ. και έχει πρόσωπο σε Δημοτική οδό.

Δεν απαιτείται εισφορά σε γη και χρήμα σύμφωνα με το άρθρο 12 παράγρ. 6 του Ν. 1337 /83 όπως αντικαταστάθηκε με το άρθρο 6 παρά - γρ. 4 του Ν. 2242/94.

Ο
ΔΗΛΩΩΝ

ΑΘΑΝΑΣΙΟΣ Ν. ΛΙΤΣΑΣ
ΔΙΠΛ. ΑΓΡΟΝΟΜΟΣ - ΤΟΠΟΓΡΑΦΟΣ ΜΗΧΑΝΙΚΟΣ
ΕΘΝΙΚΟΥ ΜΕΤΣΟΒΙΟΥ ΠΟΛΥΤΕΧΝΕΙΟΥ
ΜΕΛΟΣ Τ.Ε.Ε. ΑΡΙΘΜΟΣ ΜΗΤΡΩΟΥ 60379
ΜΙΚΡΑΣ ΑΣΙΑΣ 11 - Ν. ΕΡΥΘΡΑΙΑ ΤΚ 14671
ΤΗλ: 210 - 62 55 464 ΚΙΝ: 6977 - 577458

ΠΑΡΑΤΗΡΗΣΗ

Έγινε εξάρτηση από το Κρατικό Τριγωνομετρικό Δίκτυο στο Ελληνικό Γεωδαιτικό Σύστημα Αναφοράς 1987 (EGSA '87) με Ελλειψοειδές Αναφοράς το GRS 80 και Προβολή την Εγκάρσια Μερκατορική. (Τριγ/κό ΓΥΣ 14 "ΡΙΓΑΝΩΤΟ" Φ.Χ. 1:50.000 ΚΕΡΤΕΖΗ)

ΥΠΟΜΝΗΜΑ

△	Τριγωνομετρικό σημείο
⊙	Ορόσημο
	Όριο οικισμού
	Όριο ιδιοκτησίας
	Όριο ιδιοκτησίας και συρματόπλεγμα
	Συρματόπλεγμα
	Ξηρολιθιά
	Αναβαθμός
	Κατάπωση
	Μανδροτοιχος
	Κτίσμα μονόροφο πλακοσκεπές
	Κτίσμα μονόροφο κεραμοσκεπές
	Κτίσμα μονόροφο ελεντοσκεπές
	Βοηθητικός χώρος
	Στύλος ΔΕΗ
	Στύλος ΟΤΕ
	Δρόμος
	Ρέμα
	Υδρορροή
	Ελιά
	Αμυγδαλιά
	Γκορτσιά

ΔΗΛΩΣΗ ΥΛΟΠΟΙΗΣΗΣ ΟΡΙΩΝ

Ο υπογραφόμενος Λεωνίδας Παπαναστασόπουλος ιδιοκτήτης του αγροτεμαχίου που φαίνεται στο διάγραμμα αυτό με τα στοιχεία (Α-Β-Γ-Δ-Ε-Ζ-Η-Θ-Ι-Κ-Λ-Μ-Ν-Ξ-Ο-Π-Ρ-Σ-Τ-Υ-Φ-Χ-Ψ-Ω-Α1-Β1-Γ1-Δ1-Ε1-Ζ1-Η1-Θ1-Ι1-Κ1-Λ1-Μ1-Ν1-Ξ1-Ο1-Π1-Ρ1-Σ1-Α), δηλώνω ότι τα όρια που έχω υλοποιήσει σ' αυτό είναι ορθά.

Ο
ΔΗΛΩΝ

Ε Μ Β Α Δ Α

Ε (Α-Β-Γ-Δ-Ε-Ζ-Η-Θ-Ι-Κ-Λ-Μ-Ν-Ξ-Ο-Π-Ρ-Σ-Τ-Υ-Φ-Χ-Ψ-Ω-Α1-Β1-Γ1-Δ1-Ε1-Ζ1-Η1-Θ1-Ι1-Κ1-Λ1-Μ1-Ν1-Ξ1-Ο1-Π1-Ρ1-Σ1-Α) =15.103,33 τ.μ.

Ε I(Υ1-Μ-Ν-Ξ-Ο-Π-Ρ-Τ1-Υ1)=1.596,76 τ.μ.

Ε II(Α-Β-Γ-Δ-Ε-Ζ-Η-Θ-Ι-Κ-Λ-Υ1-Τ1-Σ-Τ-Υ-Φ-Χ-Ψ-Ω-Α1-Β1-Γ1-Δ1-Ε1-Ζ1-Η1-Θ1-Ι1-Κ1-Λ1-Μ1-Ν1-Ξ1-Ο1-Π1-Ρ1-Σ1-Α) =13.506,57 τ.μ.

Ε ΙΣΟΓΕΙΟΥ (α-β-γ-δ-α)=70,00 τ.μ. Ε ΟΡΟΦΟΥ (α-β-γ-η-ζ-ε-α) =57,50 τ.μ.

Ε Η/Χ (α-ε-ζ-η-θ-ι-α)=26,50 τ.μ. Ε Β/Χ (Σ-κ-λ-μ-Σ)=14,42 τ.μ.

Ε ΕΡΕΙΠΙΟ (ν-ξ-ο-π-α) =60,95 τ.μ.

Ιδιοκτησία:	ΛΕΩΝΙΔΑΣ Κ. ΠΑΠΑΝΑΣΤΑΣΟΠΟΥΛΟΣ
Έργο:	ΑΠΟΤΥΠΩΣΗ ΑΓΡΟΤΕΜΑΧΙΟΥ
Θέση:	"ΚΟΤΡΩΝΑ" - ΠΕΛΕΚΙΟΥ - ΜΟΝΑΣΤΗΡΑΚΙΟΥ ΔΗΜΟΥ ΚΟΝΤΟΒΑΖΑΙΝΑΣ - Ν. ΑΡΚΑΔΙΑΣ
Μελετητής:	ΛΙΤΣΑΣ ΑΘΑΝΑΣΙΟΣ ΤΟΠΟΓΡΑΦΟΣ ΜΗΧΑΝΙΚΟΣ
Θέμα σχεδίου:	Τ Ο Π Ο Γ Ρ Α Φ Ι Κ Ο Δ Ι Α Γ Ρ Α Μ Μ Α
Κλίμακα:	1:500
Χρόνος μελέτης:	ΑΠΡΙΛΙΟΣ 2011
Υπογραφή:	Σφραγίδα: ΑΘΑΝΑΣΙΟΣ Ν. ΛΙΤΣΑΣ ΔΙΠΛ. ΑΓΡΟΝΟΜΟΣ - ΤΟΠΟΓΡΑΦΟΣ ΜΗΧΑΝΙΚΟΣ ΕΘΝΙΚΟΥ ΜΕΤΣΟΒΙΟΥ ΠΟΛΥΤΕΧΝΕΙΟΥ ΜΕΛΟΣ Τ.Ε.Ε. ΑΡΙΘΜΟΣ ΜΗΤΡΩΟΥ 60379 ΜΙΚΡΑΣ ΑΣΙΑΣ 11 - Ν. ΕΡΥΘΡΑΙΑ ΤΚ 14671 ΤΗλ: 210 - 62 55 464 ΚΙΝ: 6977 - 577458

LEWNIDAS PAPANASTASOPOULOS.dwg