

ΟΡΟΙ ΔΟΜΗΣΗΣ

ΕΓΚΟΣ ΟΡΟΙΩΝ ΟΙΚΟΔΟΜΟΥ
ΓΡ.Π.Σ. 601.985 - ΦΕΚ 270Δ/01.05.1985 & Ν.3272 - ΦΕΚ 268Α/31.12.2003

Αριότητα κατά κανόνα:
(για πρόστατο σε κοινόχρηστο δρόμο)
Εμβάδων = 4000cm - Πρόστατο 25μ
(για πρόστατο σε Διεθνές, Εθνικές, Επαρχιακές, Δημοτικές και Κοινοτικές οδούς
ως και σε εγκαταλεημένα τμήματα τους και σε αδιάρθρωτες γραμμές.)
Εμβάδων = 4000cm - Πρόστατο 45μ - βάθος = 50μ

Ελάχιστο όριο για Γεωργιανοποιότητα,
Θερμοκλίμα, κτηνικά (αγορσικά στέγαστρα):
(ΠΡΟΤ.1, ΟΔ.ΠΑ/24-5-85, ΦΕΚ 270Δ/31-5-85)
Κάλυψη : 30 %
αποστ. από οδρό : 5 μ. / Σ.Δ. : 0,9 / Σ.Ο. : 4,5μ.

ΕΠΙΤΡΕΠΟΜΕΝΑ ΣΤΟΙΧΕΙΑ ΔΟΜΗΣΗΣ

Εοικ = 9704.02μ2
Σ.Δ. = 9704.02 * 0,90 = 8733.62μ2
Κάλυψη = 9704.02 * 0,30 = 2911.21μ2
Πλαγείς Αποστάσεις = 5.00μ
Σ.Ο. = 9704.02 * 4,5 = 43668.09μ3
Μειγστό επιτρεπόμενο Υψος = 7,50μ
Οροφρά = 2


ΠΡΑΓΜΑΤΟΠΟΙΟΥΜΕΝΑ ΣΤΟΙΧΕΙΑ ΔΟΜΗΣΗΣ

Εοικ = 9704.02
Σ.Δ. = Απο Δόμηση Ν.4178 138.82+ 522.50=662.32μ < 8733.62 οκ
Κάλυψη = Απο Δόμηση Ν.4178 739.82+ 522.50 = 662.32μ < 2911.21 οκ
Πλαγείς Αποστάσεις = 10.00μ > 10.00 > 5.00 οκ
Σ.Ο. = 3.50 * 522.50 = 1828.75 +560.00 απο Ν.4178 = 2.388.75 < 43668.09 οκ
Υψος κτιρίου = 4,5μ < 7,5 οκ
Οροφρά = 1 < 2 οκ

ΕΠΙΧΕΙΡΗΣΗ : ΠΑΠΑΤΟΣ ΒΑΣΙΛΕΙΟΣ
ΤΟΠΟΓΡΑΦΙΚΟ ΔΙΑΓΡΑΜΜΑ ΑΓΡΟΤΕΜΑΧΙΟΥ
ΔΗΛΩΣΗ ΤΟΥ Ν.4178/2013 με α/α 2886682
ΚΤΗΝΟΤΡΟΦΙΚΩΝ ΕΓΚΑΤΑΣΤΑΣΕΩΝ
892Η ΑΓΡΟΚΤΗΜΑ : ΚΟΛΟΚΥΝΘΟΥΣ Αρ.Τεμ 169
ΔΗΜΟΣ : ΚΑΣΤΟΡΙΑΣ
ΝΟΜΟΣ : ΚΑΣΤΟΡΙΑΣ
ΜΕΛΕΤΗΤΗΣ

ΑΝΑΣΤΑΣΙΑΔΗΣ ΓΕΩΡΓΙΟΣ
ΠΟΛΙΤΙΚΟΣ ΜΗΧΑΝΙΚΟΣ
ΣΚΟΠΙΑ 15Α ΜΑΝΙΚΑΚΙ ΚΑΣΤΟΡΙΑ ΤΗΛ. (24670) 80006
Ε.Ε.Μ.Α.
ΕΠΙΧΕΙΡΗΣΗ ΔΙΑΧΕΙΡΙΣΤΙΚΗΣ ΑΡ.Σ.Σ.Ε.Α.Ι.Σ.
Τοπογραφικό διαγράμμο
ΔΙΑΧΕΙΡΙΣΤΙΚΑ ΔΟΜΗΤΗΣ
Α.Α.Σ.Ο.102

ΚΑΙΜΑΚΑ 1 : 500
ΧΡΕΩΣΤΕ ΜΕΛΕΤΗΣ ΑΠΡΙΛΙΟΣ 2015
Ο ΜΕΛΕΤΗΤΗΣ
Η ΠΡΟΒΛΕΨΗ Το σχέδιο υποβάλλεται την
6/29/2015 15:55:15 Σ.Δ.Σ.Α.Κ.Α. : 24670/2015
Ο Πρωτεύων & Υποπρωτεύων
ΑΝΑΣΤΑΣΙΑΔΗΣ Γ. ΓΕΩΡΓΙΟΣ
ΑΡΧΙΤ. ΠΟΛΙΤΙΚΟΣ ΜΗΧΑΝΙΚΟΣ
ΑΡΧΙΤΕΚΤΟΝΙΚΟ ΓΡΑΦΕΙΟ
ΑΓΡΟΥ ΓΕΩΡΓΙΟΥ 3 ΜΑΝΙΚΑΚΙ
ΚΑΣΤΟΡΙΑ ΤΗΛ. 24670 80006
Χρήσιμος Αριθμός
Αναδείκτης

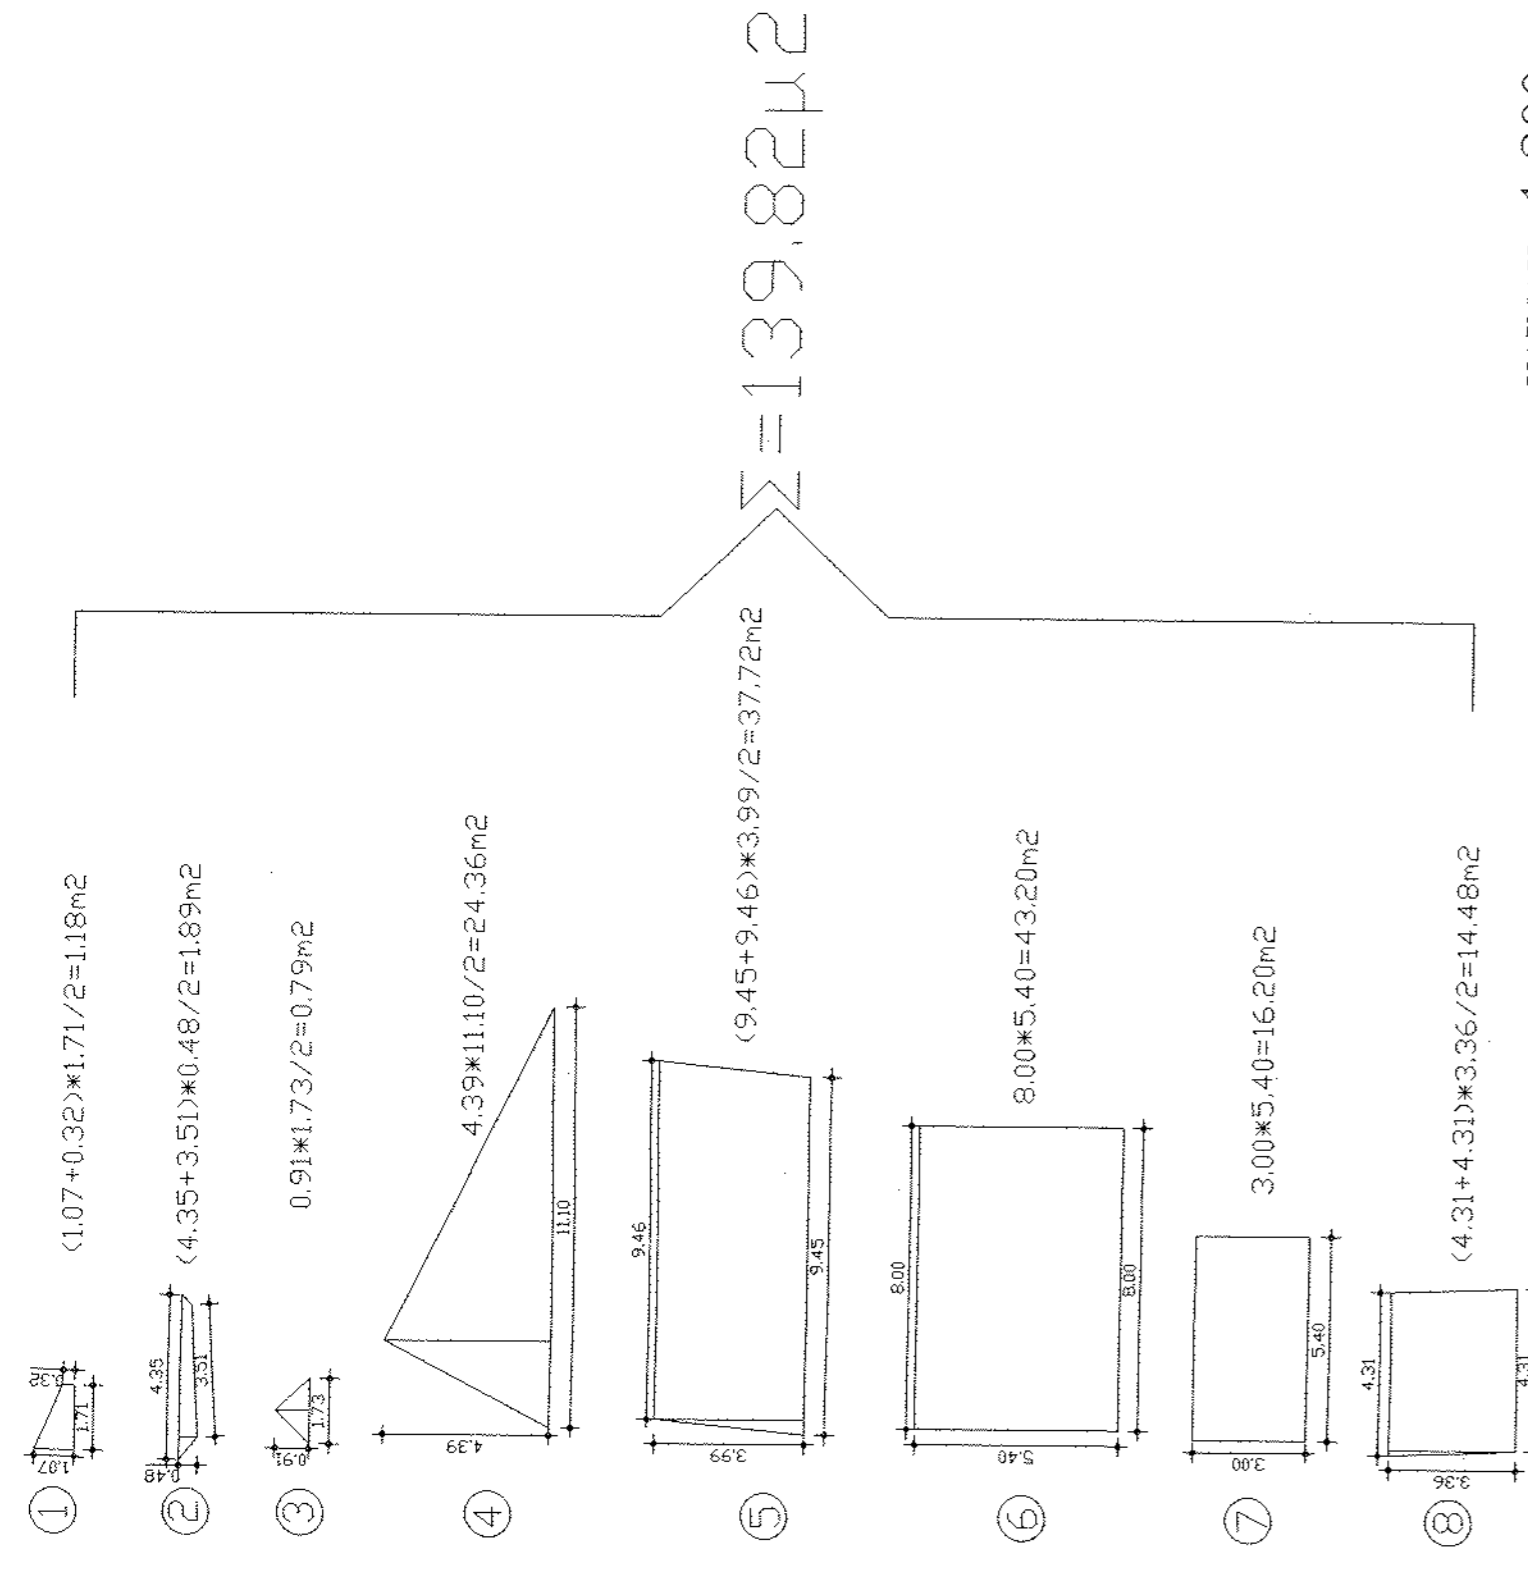

ΚΑΙΜΑΚΑ 1:200



ΟΡΟΙ ΔΟΜΗΣΗΣ
ΕΓΚΟΣ ΟΡΟΙΩΝ ΟΙΚΟΔΟΜΟΥ (Π.Π.Σ. 601.985 - ΦΕΚ 270Δ/01.05.1985 & Ν.3272 - ΦΕΚ 268Α/31.12.2003)
Αριότητα κατά κανόνα:
(για πρόστατο σε κοινόχρηστο δρόμο)
Εμβάδων = 4000cm - Πρόστατο 25μ
(για πρόστατο σε Διεθνές, Εθνικές, Επαρχιακές, Δημοτικές και Κοινοτικές οδούς
ως και σε εγκαταλεημένα τμήματα τους και σε αδιάρθρωτες γραμμές.)
Εμβάδων = 4000cm - Πρόστατο 45μ - βάθος = 50μ

ΠΡΑΓΜΑΤΟΠΟΙΟΥΜΕΝΑ ΣΤΟΙΧΕΙΑ ΔΟΜΗΣΗΣ


