

ΠΙΝΑΚΑΣ ΣΤΗΤΕΓΜΕΝΩΝ

α/α	X	Y
A	273035.81	4179691.32
B	273039.98	4179701.91
Γ	273048.34	4179698.48
Δ	273051.90	4179697.02
Ε	273053.78	4179697.31
Ε	273054.86	4179697.48
Z	273054.56	4179695.38
H	273054.48	4179689.41
Θ	273054.87	4179684.78
I	273054.85	4179683.64
K	273050.27	4179681.42
Λ	273047.11	4179680.28
M	273035.83	4179676.75
N	273026.83	4179674.91
Ξ	273021.90	4179674.21
O	273013.01	4179674.33
5	273009.55	4179675.06
Π	273009.00	4179675.17
P	273009.71	4179684.10
Σ	273011.27	4179689.71
1	273011.96	4179689.75
T	273023.34	4179690.46
Τ	273028.90	4179690.80
Φ	273032.33	4179690.93

1. ΕΜΒΑΔΟΜΕΤΡΗΣΗ  
 ΕΜΒ. ΟΙΚΟΠ.: Α-Β-Γ-Δ-Ε'-Ε-Ζ-Η-Θ-Ι-Κ-Λ-Μ-Ν-Ξ-Ο-5-Π-Ρ-Σ-1-Τ-Υ-Φ-Α = 762,70μ<sup>2</sup>

Π-Ρ-Σ-1-2-3-4-5-Π: ΤΜΗΜΑ ΟΙΚΟΠΕΔΟΥ ΕΜΒΑΔΟΥ 12,45μ<sup>2</sup>  
 (ΠΑΡΑΧΩΡΘΕΝ ΣΤΟ ΔΗΜΟ ΓΙΑ ΔΗΜΙΟΥΡΓΙΑ ΚΟΙΝΟΧΡΗΣΤΟΥ ΧΩΡΟΥ)



Ε-Ζ-Η-Θ-Ι-Κ-Λ-Μ-Ν-Ξ-Ε: ΤΜΗΜΑ ΟΙΚΟΠΕΔΟΥ ΕΜΒΑΔΟΥ 12,54μ<sup>2</sup>  
 (ΠΑΡΑΧΩΡΘΕΝ ΣΤΟ ΔΗΜΟ ΓΙΑ ΔΗΜΙΟΥΡΓΙΑ ΚΟΙΝΟΧΡΗΣΤΟΥ ΧΩΡΟΥ)

ΕΜΒΑΔΟΝ ΟΙΚΟΠΕΔΟΥ ΜΕΤΑ ΤΙΣ ΠΑΡΑΧΩΡΗΣΕΙΣ Ε= 737,71μ<sup>2</sup>.  
 Το οικόπεδο βρίσκεται εντός οικισμού Φυλαίτικων, της Δ.Ε. Ιάρβανου, του Δήμου Πύργου, της Π.Ε. Ηλείας

2. ΤΙΠΛΟ ΙΔΙΟΚΤΗΣΙΑΣ

3. ΔΗΛΩΣΗ ΥΛΟΠΟΙΗΣΗΣ ΟΡΙΩΝ  
 Ο κάτωθι υπογεγραμμένος Παπαγιαννόπουλος Ιωάννης δηλώνει ότι:  
 - τα αρχικά υλοποιημένα όρια του οικοπέδου με στοιχεία Α-Β-Γ-Δ-Ε-Ζ-Η-Θ-Ι-Κ-Λ-Μ-Ν-Ξ-Ο-5-Π-Ρ-Σ-1-Τ-Υ-Φ-Α και με εμβαδόν 762,70μ<sup>2</sup> που βρίσκεται εντός οικισμού Φυλαίτικων, του Δήμου Πύργου υπεδείχθησαν από εμένα και  
 - ευθύνωμαι για την ακρίβεια των δηλωμένων ορίων του οικοπέδου και για την ύπαρξη και την απία του δικαιώματός μου να ζητήσω την εκόσμη άδεια δόμησης.  
 Ο ΔΗΛΩΝ

4. ΟΡΟΙ ΔΟΜΗΣΗΣ  
 Π.Δ. 24-4-85 ΦΕΚ 181Δ/3-5-85  
 ΣΤΑΣΙΜΟΣ ΟΙΚΙΣΜΟΣ ΑΔΙΑΦΟΡΟΣ ΠΕΔΙΝΟΣ (Φ.Ε.Κ. 719/Δ/24-12-90)  
 Αρμόδια οικόπεδου: 500μ<sup>2</sup>  
 Κλίση: 60%  
 Δόμηση: 400μ<sup>2</sup>  
 ΜΑΧ Ύψος: 7,50μ + 1,50μ στέγη  
 Απόσταση από όρια οικοπέδου: 0,00μ ή >2,50μ

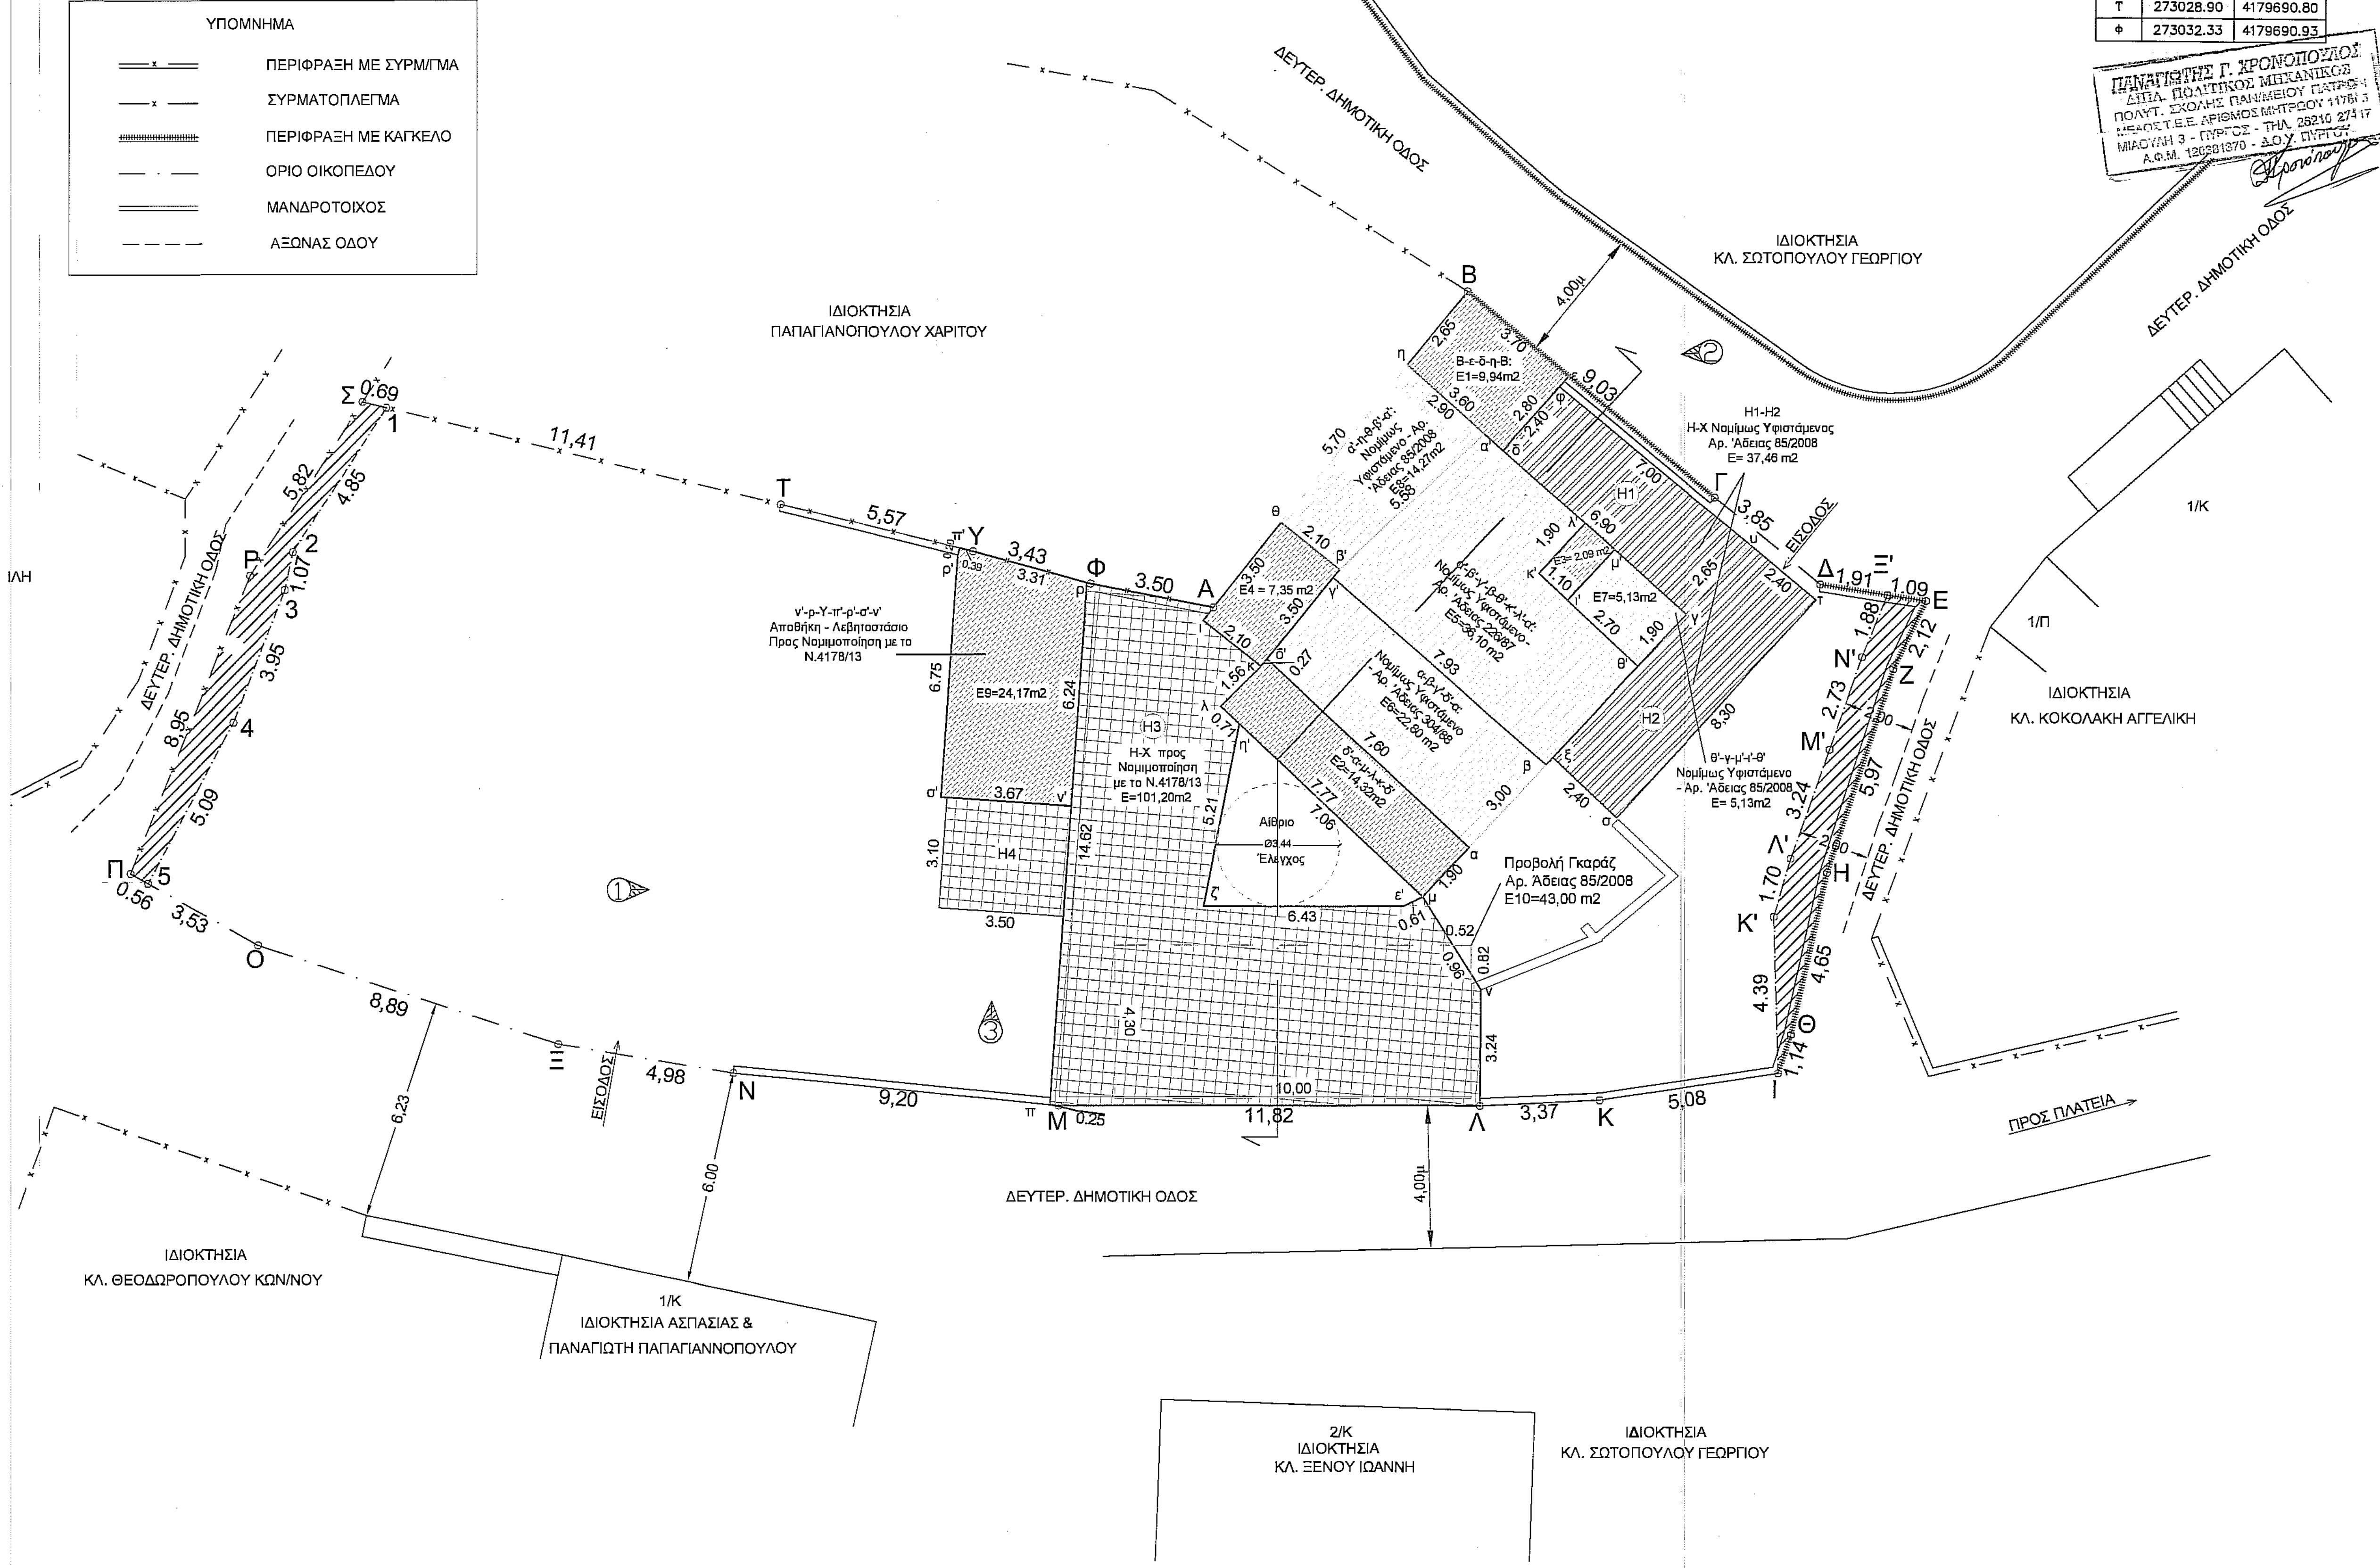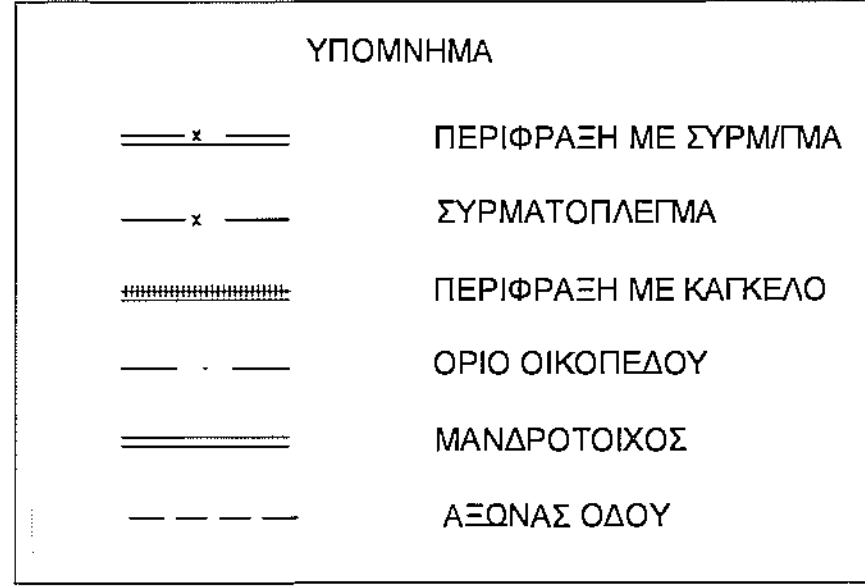

ΠΑΝΑΓΙΩΤΗΣ Γ. ΧΡΟΝΟΠΟΥΛΟΣ  
 ΔΙΠΛ. ΠΟΛΙΤΙΚΟΣ ΜΗΧΑΝΙΚΟΣ  
 ΠΟΛΥΤ. ΣΧΟΛΗΣ ΠΑΝΕΠΙΣΤΗΜΙΟΥ ΠΑΤΡΩΝ  
 ΜΕΛΟΣ Τ.Ε.Ε. ΑΡΙΘΜΟΣ ΜΗΤΡΩΟΥ 11761/3  
 ΜΙΑΣΩΛΗ 3 - ΠΥΡΓΟΣ - ΤΗΛ. 26210 27417  
 Δ.Ο.Μ. 126981970 - Δ.Ο.Υ ΠΥΡΓΟΥ

ΤΕΧΝΙΚΟ - ΜΕΛΕΤΗΤΙΚΟ ΓΡΑΦΕΙΟ

**ΓΕΩΡΓΙΟΣ ΓΡ. ΧΡΟΝΟΠΟΥΛΟΣ**  
 Πολιτικός Μηχανικός Τ.Ε.

**ΠΑΝΑΓΙΩΤΗΣ(ΤΑΚΗΣ) ΧΡΟΝΟΠΟΥΛΟΣ**  
 Διπλωματούχος Πολ. Μηχανικός

Πύργος - Μισούλη 3, Β' Ορόφος, Γραφείο 8  
 Τηλ. - Fax: 26210 27117 - Κιν. 6974908727 - 6974370498  
 e-mail: georgiosxrono@teemall.gr  
 e-mail: takisxrono@yaho.gr

Εργοδότης	ΠΑΠΑΓΙΑΝΝΟΠΟΥΛΟΣ ΙΩΑΝΝΗΣ	
Έργο	ΝΟΜΙΜΟΠΟΙΗΣΗ ΣΥΜΦΩΝΑ ΜΕ ΤΟ ΑΡΘΡΟ 23 Ν.4178/13 ΑΛΛΑΓΗΣ ΧΡΗΣΗΣ ΑΠΟ ΑΠΟΘΗΚΗ ΣΕ ΚΑΤΟΙΚΙΑ, ΑΓΡΟΤΙΚΗΣ ΑΠΟΘΗΚΗΣ ΚΑΙ ΣΤΕΓΑΣΤΡΩΝ	
Τοποθεσία	ΕΝΤΟΣ ΟΙΚΙΣΜΟΥ ΦΥΛΑΪΤΙΚΩΝ του ΔΗΜΟΥ ΠΥΡΓΟΥ, Π.Ε. ΗΛΕΙΑΣ	
Μελετητές	Χρονόπουλος Παναγιώτης Διπλ. Πολ. Μηχανικός	
Θέμα σχεδίου	Αριθμ. σχεδίου	
ΤΟΠΟΓΡΑΦΙΚΟ ΔΙΑΓΡΑΜΜΑ		<b>T1</b>
Κλίμακα	Ημερομηνία	Σχέδια
1:100	ΑΥΓΟΥΣΤΟΣ 2014	ΤΟΠΟΓΡΑΦΙΚΑ
<p>ΠΑΝΑΓΙΩΤΗΣ Γ. ΧΡΟΝΟΠΟΥΛΟΣ          ΔΙΠΛ. ΠΟΛΙΤΙΚΟΣ ΜΗΧΑΝΙΚΟΣ          ΠΟΛΥΤ. ΣΧΟΛΗΣ ΠΑΝΕΠΙΣΤΗΜΙΟΥ ΠΑΤΡΩΝ          ΜΕΛΟΣ Τ.Ε.Ε. ΑΡΙΘΜΟΣ ΜΗΤΡΩΟΥ 117669          ΜΙΑΣΩΛΗ 3 - ΠΥΡΓΟΣ - ΤΗΛ. 26210 27417          Δ.Ο.Μ. 126981970 - Δ.Ο.Υ ΠΥΡΓΟΥ</p>		