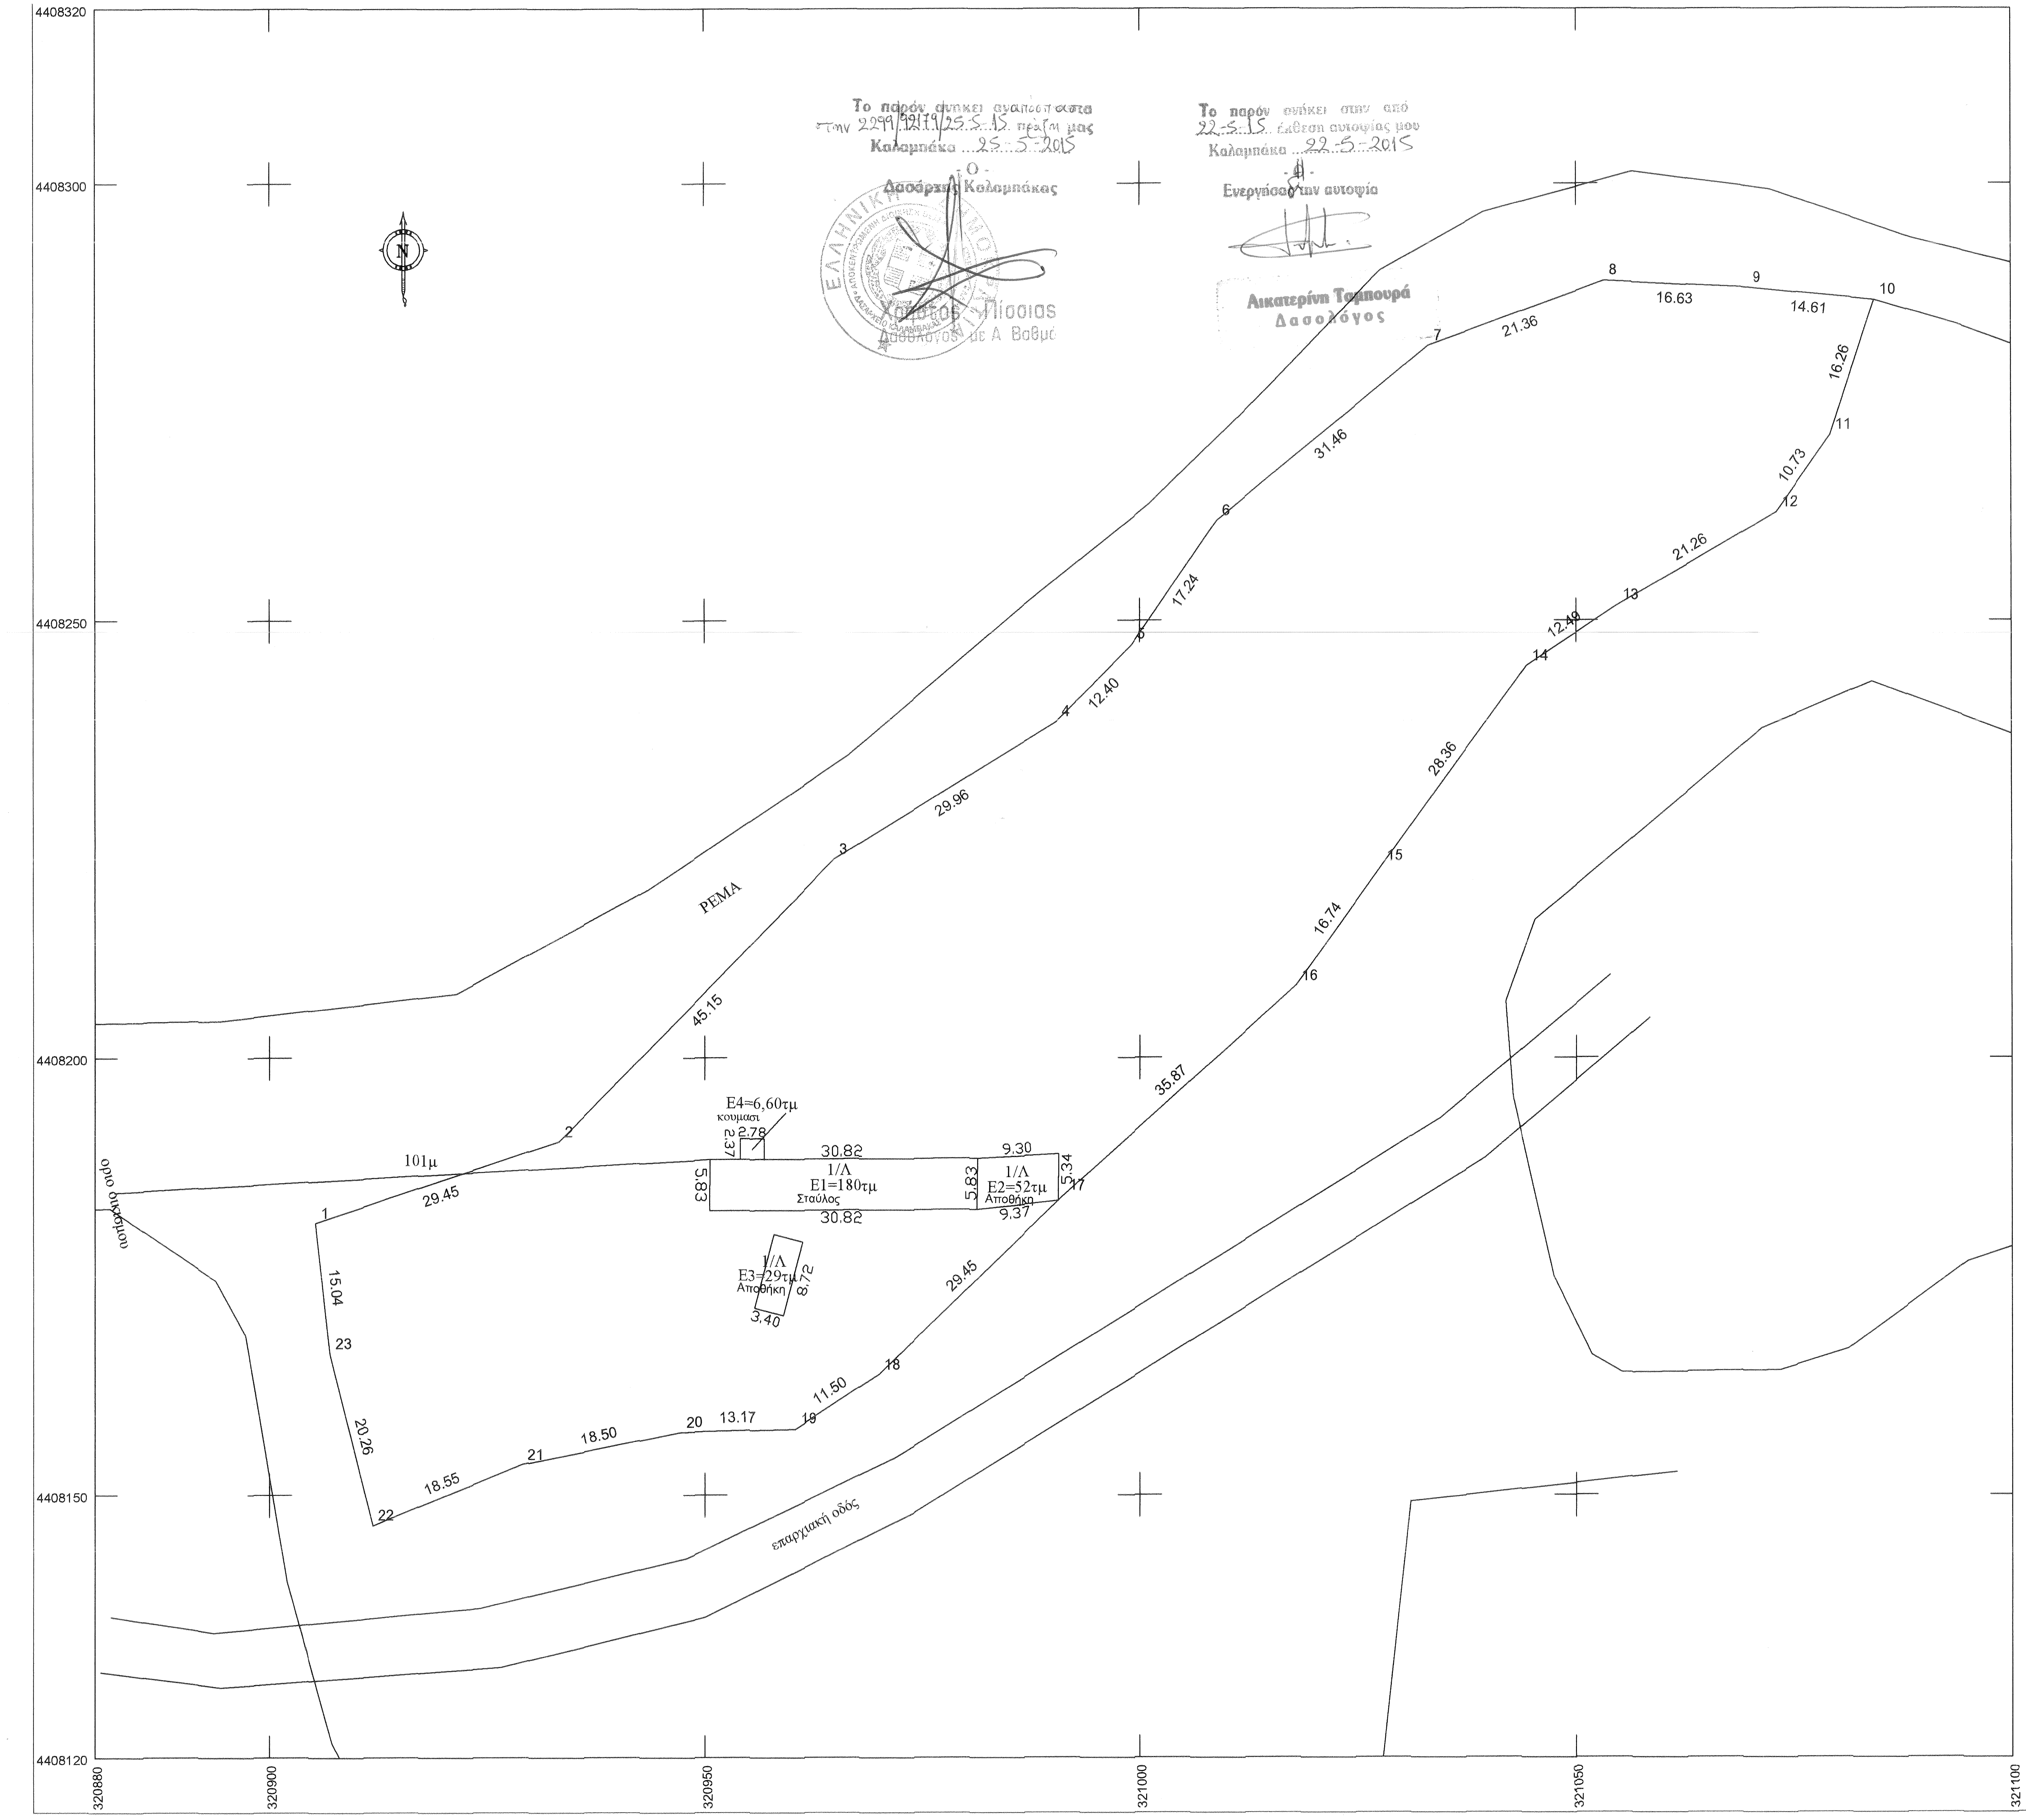
4408320
4408300
4408250
4408200
4408150
4408120
320880
320900
320950
321000
321050
321100
N
ΡΕΜΑ
όριο οικισμού
επαρχιακή οδός
101μ
1
2
3
4
5
6
7
8
9
10
11
12
13
14
15
16
17
18
19
20
21
22
23
29.45
45.15
29.96
12.40
17.24
31.46
21.36
16.63
14.61
16.26
10.73
21.26
12.49
28.36
16.74
35.87
29.45
11.50
13.17
18.50
18.55
20.26
15.04
E4=6,60τμ
κουμασι
2.78
2.37
30.82
1/Λ
E1=180τμ
Σταύλος
5.83
30.82
9.30
1/Λ
E2=52τμ
Αποθήκη
5.83
5.34
9.37
1/Λ
E3=29τμ
Αποθήκη
8.72
3.40

Το παρόν ανήκει αναπόσπαστα
την 2299/92179/25-5-15 πράξη μας
Καλαμπάκα ...25-5-2015
-Ο-
Δασάρχης Καλαμπάκας
Χρήστος Πίσσιας
Δασολόγος με Α Βαθμό

Το παρόν ανήκει στην από
22-5-15 έκθεση αυτοψίας μου
Καλαμπάκα ...22-5-2015
-Η-
Ενεργήσασα την αυτοψία
Αικατερίνη Ταρπουρά
Δασολόγος

ΑΠΟΣΠΑΣΜΑ ΔΙΑΝΟΜΗΣ

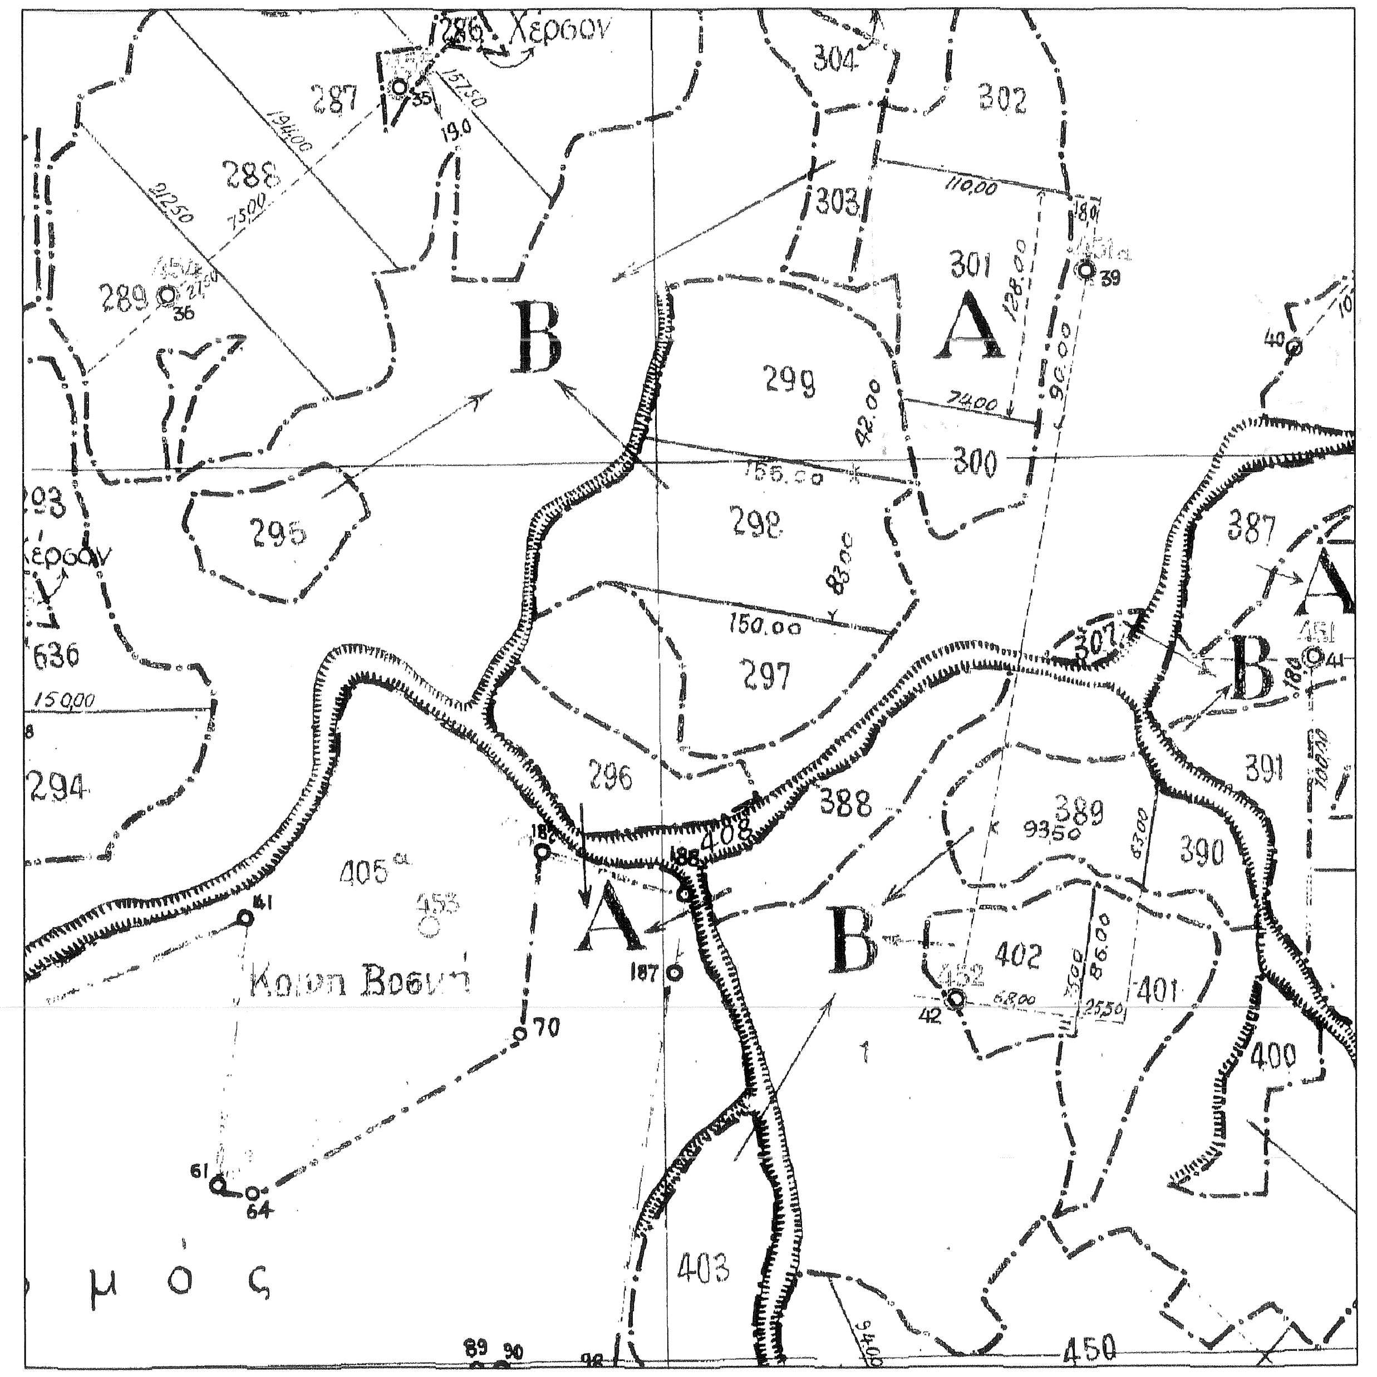
Β
Α
Β
Α
Β
Α
287
288
289
295
296
297
298
299
300
301
302
303
304
388
389
390
391
387
400
401
402
403
405α
450
636
294
150.00
Κοινη Βοσκη
μός

ΑΠΟΣΠΑΣΜΑ ΧΑΡΤΟΥ 1/5000

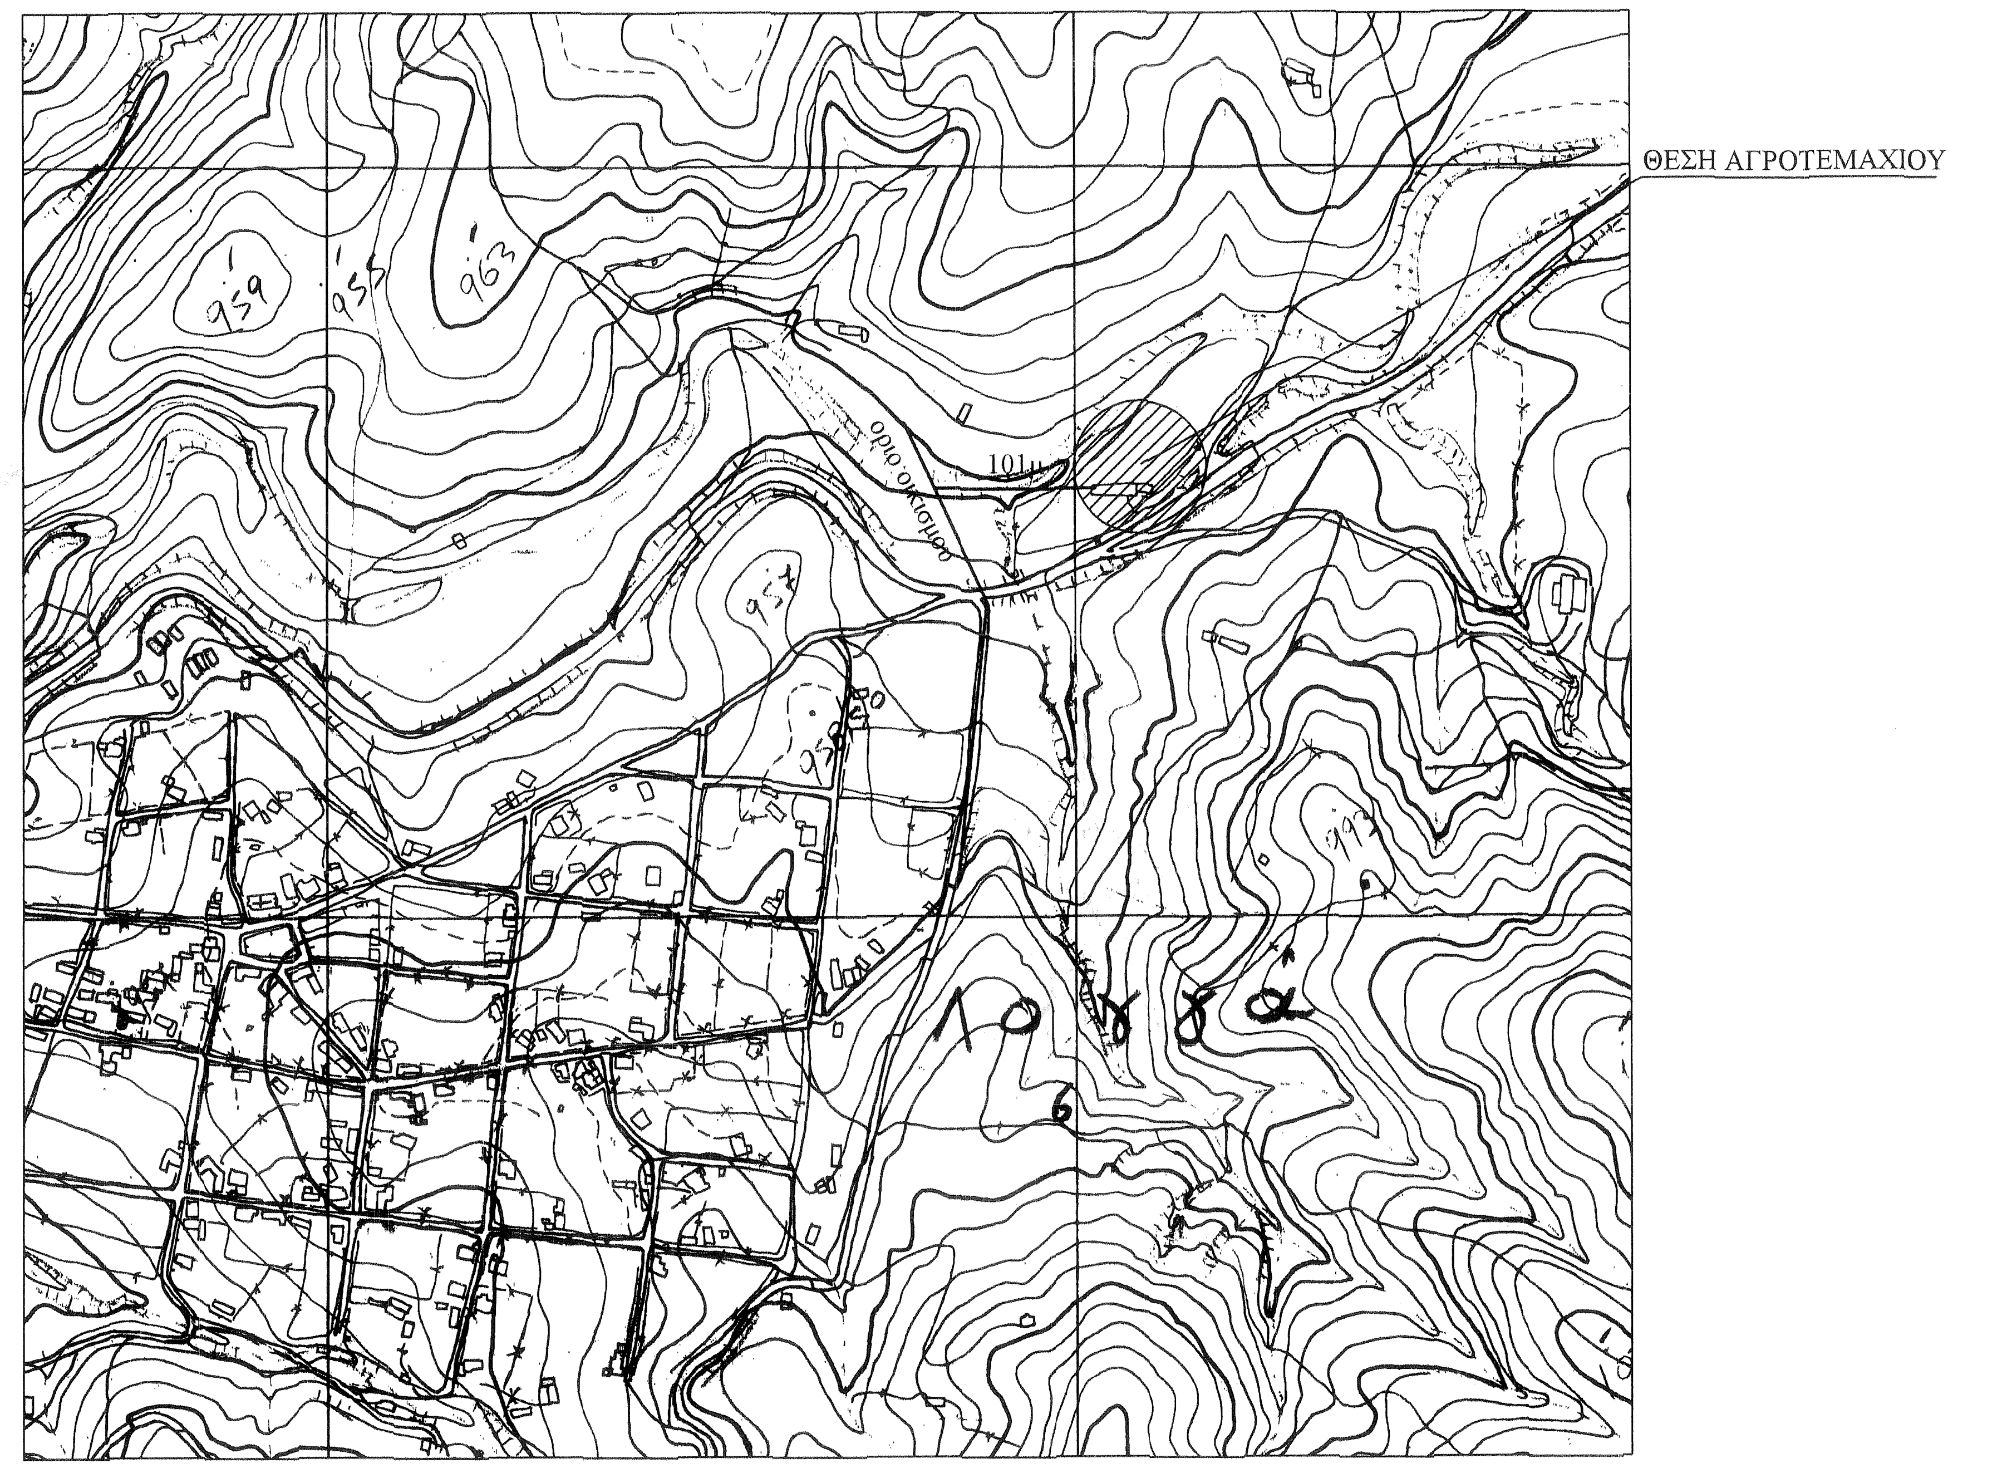
ΘΕΣΗ ΑΓΡΟΤΕΜΑΧΙΟΥ
101μ
όριο οικισμού
Λογγά

ΕΜΒΑΔΟ ΑΠΟ ΣΥΝΤΕΤΑΓΜΕΝΕΣ			
α/α	X	Y	D
K1	320897.22	4408175.53	
			29.45
K2	320924.95	4408185.46	
			45.15
K3	320955.82	4408218.40	
			29.96
K4	320980.97	4408234.69	
			12.40
K5	320989.45	4408243.74	
			17.24
K6	320998.85	4408258.19	
			31.46
K7	321022.71	4408278.70	
			21.36
K8	321042.56	4408286.59	
			16.63
K9	321059.18	4408286.17	
			14.61
K10	321073.76	4408285.10	
			16.26
K11	321069.04	4408269.54	
			10.73
K12	321063.07	4408260.61	
			21.26
K13	321044.94	4408249.51	
			12.49
K14	321034.73	4408242.32	
			28.36
K15	321018.58	4408219.00	
			16.74
K16	321009.15	4408205.17	
			35.87
K17	320983.03	4408180.58	
			29.45
K18	320962.30	4408159.66	
			11.50
K19	320952.77	4408153.21	
			13.17
K20	320939.62	4408152.55	
			18.50
K21	320921.58	4408148.45	
			18.55
K22	320904.56	4408141.08	
			20.26
K23	320899.21	4408160.62	
			15.04
K1	320897.22	4408175.53	
E=1/2 Σ(Xi + Xi+1)(Yi −Yi+1)			
E(K1−K2,...,K22−K23−K1)= 8125.81 m2			

ΤΕΧΝΙΚΟ ΓΡΑΦΕΙΟ
ΜΠΑΛΙΑΣ ΚΩΝ/ΝΟΣ
(ΑΡΧ/ΝΑΣ ΜΗΧΑΝΙΚΟΣ)
ΑΣΚΛΗΠΙΟΥ 11 – ΤΡΙΚΑΛΑ – ΤΗΛ.: 2431031010

ΕΡΓΟΔΟΤΗΣ : ΧΑΡΧΑΝΤΗΣ ΚΩΝ/ΝΟΣ ΤΟΥ ΔΗΜ.

ΕΡΓΟ : ΝΟΜΙΜΟΠΟΙΗΣΗ ΠΟΙΜΝΙΟΣΤΑΣΙΟΥ
ΔΥΝΑΜΙΚΟΤΗΤΑΣ 65 ΠΡΟΒΑΤΩΝ 15 ΓΙΔΙΑ

ΘΕΣΗ ΕΡΓΟΥ : Δ.Δ ΛΟΓΓΑ (ΔΗΜ.ΚΑΛΑΜΠΑΚΑΣ)

ΜΕΛΕΤΗΤΗΣ : ΜΠΑΛΙΑΣ ΚΩΝ/ΝΟΣ

ΘΕΜΑ ΣΧΕΔΙΟΥ: ΤΟΠΟΓΡΑΦΙΚΟ ΔΙΑΓΡΑΜΜΑ

ΚΛΙΜΑΚΑ ΣΧΕΔΙΟΥ: 1/500

ΗΜΕΡΟΜΗΝΙΑ : ΙΑΝΟΥΑΡΙΟΣ 2015

ΣΦΡΑΓΙΔΑ – ΥΠΟΓΡΑΦΗ

ΚΩΝ/ΝΟΣ Γ. ΜΠΑΛΙΑΣ
ΑΡΧΙΤΕΚΤΩΝ ΜΗΧΑΝΙΚΟΣ
ΜΕΛΟΣ Γ.Ε.Ε. ΑΡ. ΜΗΤΡΩΟΥ 43308
ΤΗΛ. 0431 34 5 & 37931 FAX 73514
ΑΦΜ 041634387 - ΔΟΥ ΤΡΙΚΑΛΩΝ

ΑΡΙΘΜΟΣ ΣΧΕΔΙΟΥ

1