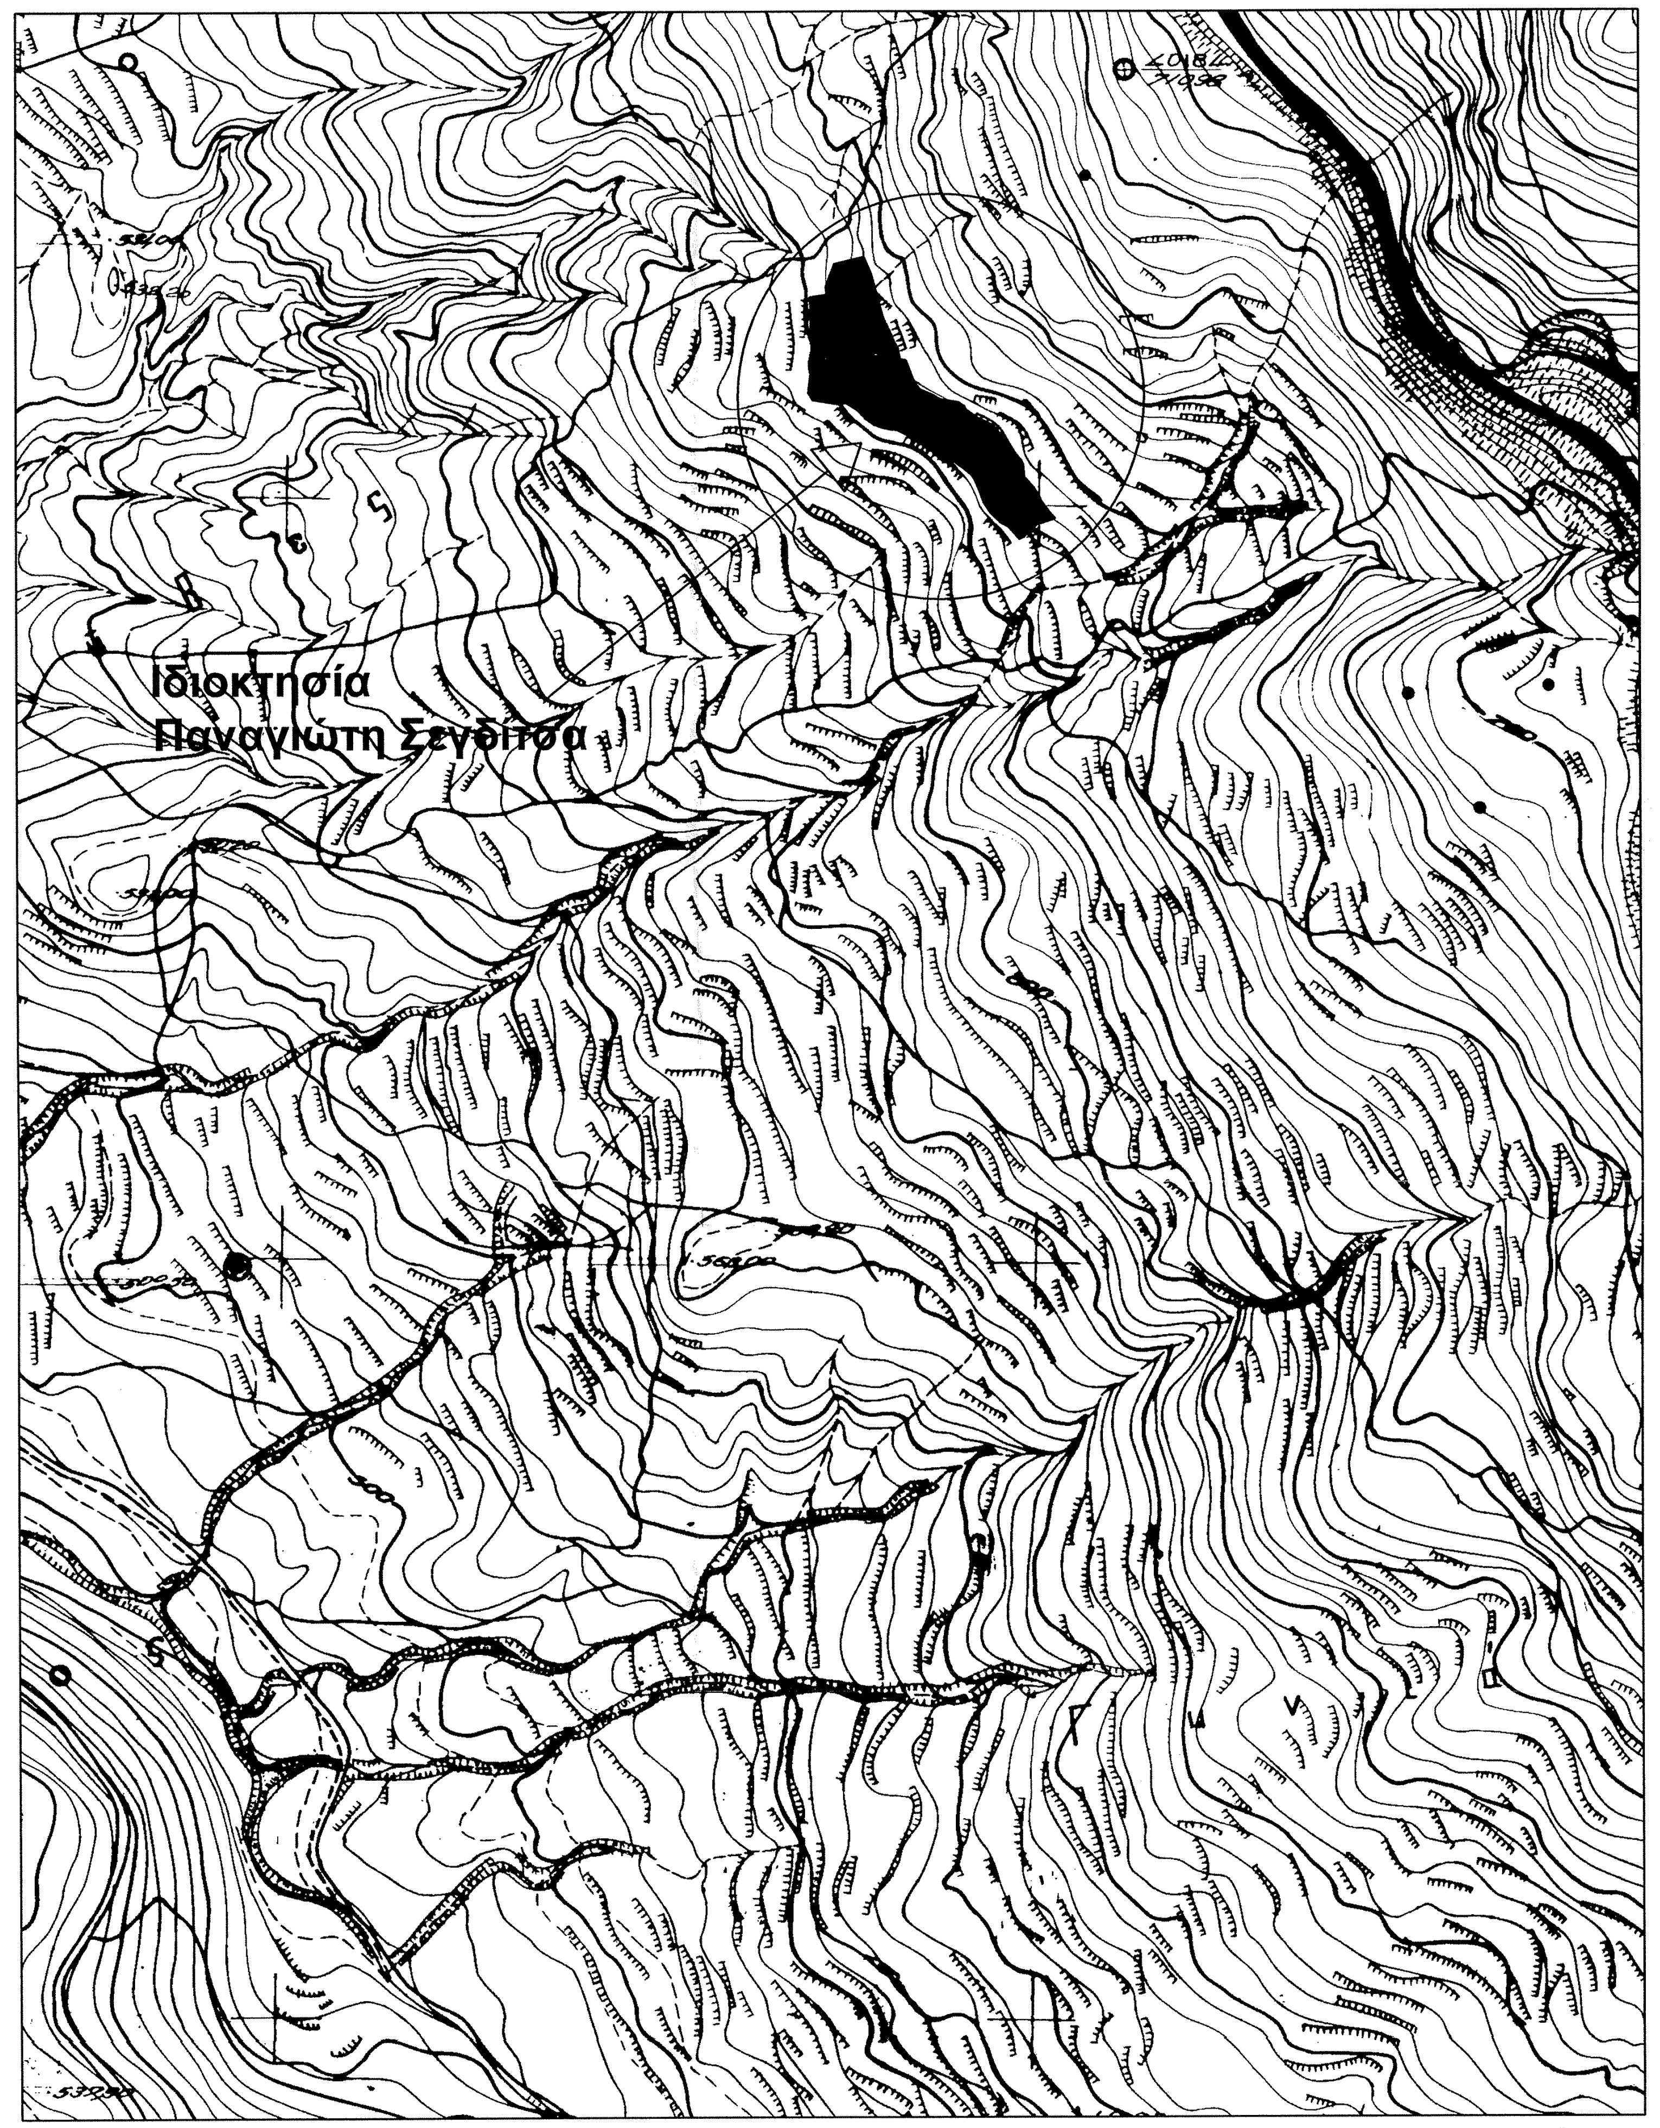

Απόσπασμα από ΧΑΡΤΗ ΓΥΣ 5391/2 με τη θέση της ιδιοκτησίας

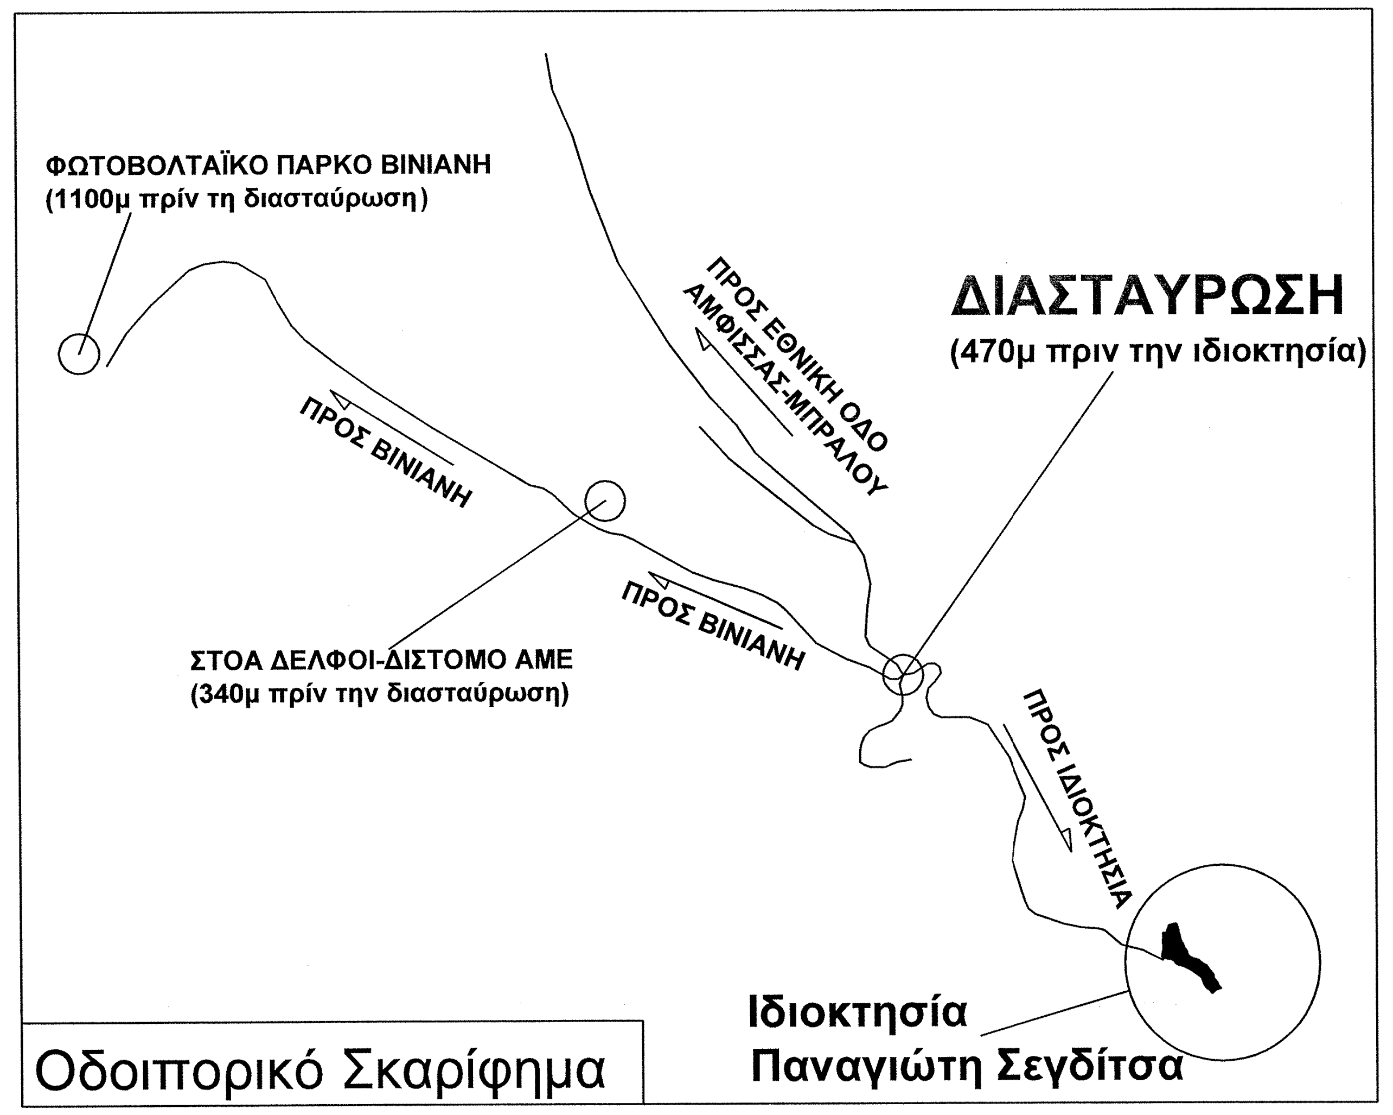
ΦΩΤΟΒΟΛΤΑΪΚΟ ΠΑΡΚΟ ΒΙΝΙΑΝΗ
(1100μ πρίν τη διασταύρωση)
ΠΡΟΣ ΒΙΝΙΑΝΗ
ΠΡΟΣ ΕΘΝΙΚΗ ΟΔΟ ΑΜΦΙΣΣΑΣ-ΜΠΡΑΛΟΥ
ΔΙΑΣΤΑΥΡΩΣΗ
(470μ πριν την ιδιοκτησία)
ΣΤΟΑ ΔΕΛΦΟΙ-ΔΙΣΤΟΜΟ ΑΜΕ
(340μ πρίν την διασταύρωση)
ΠΡΟΣ ΒΙΝΙΑΝΗ
ΠΡΟΣ ΙΔΙΟΚΤΗΣΙΑ
Ιδιοκτησία
Παναγιώτη Σεγδίτσα

Οδοιπορικό Σκαρίφημα

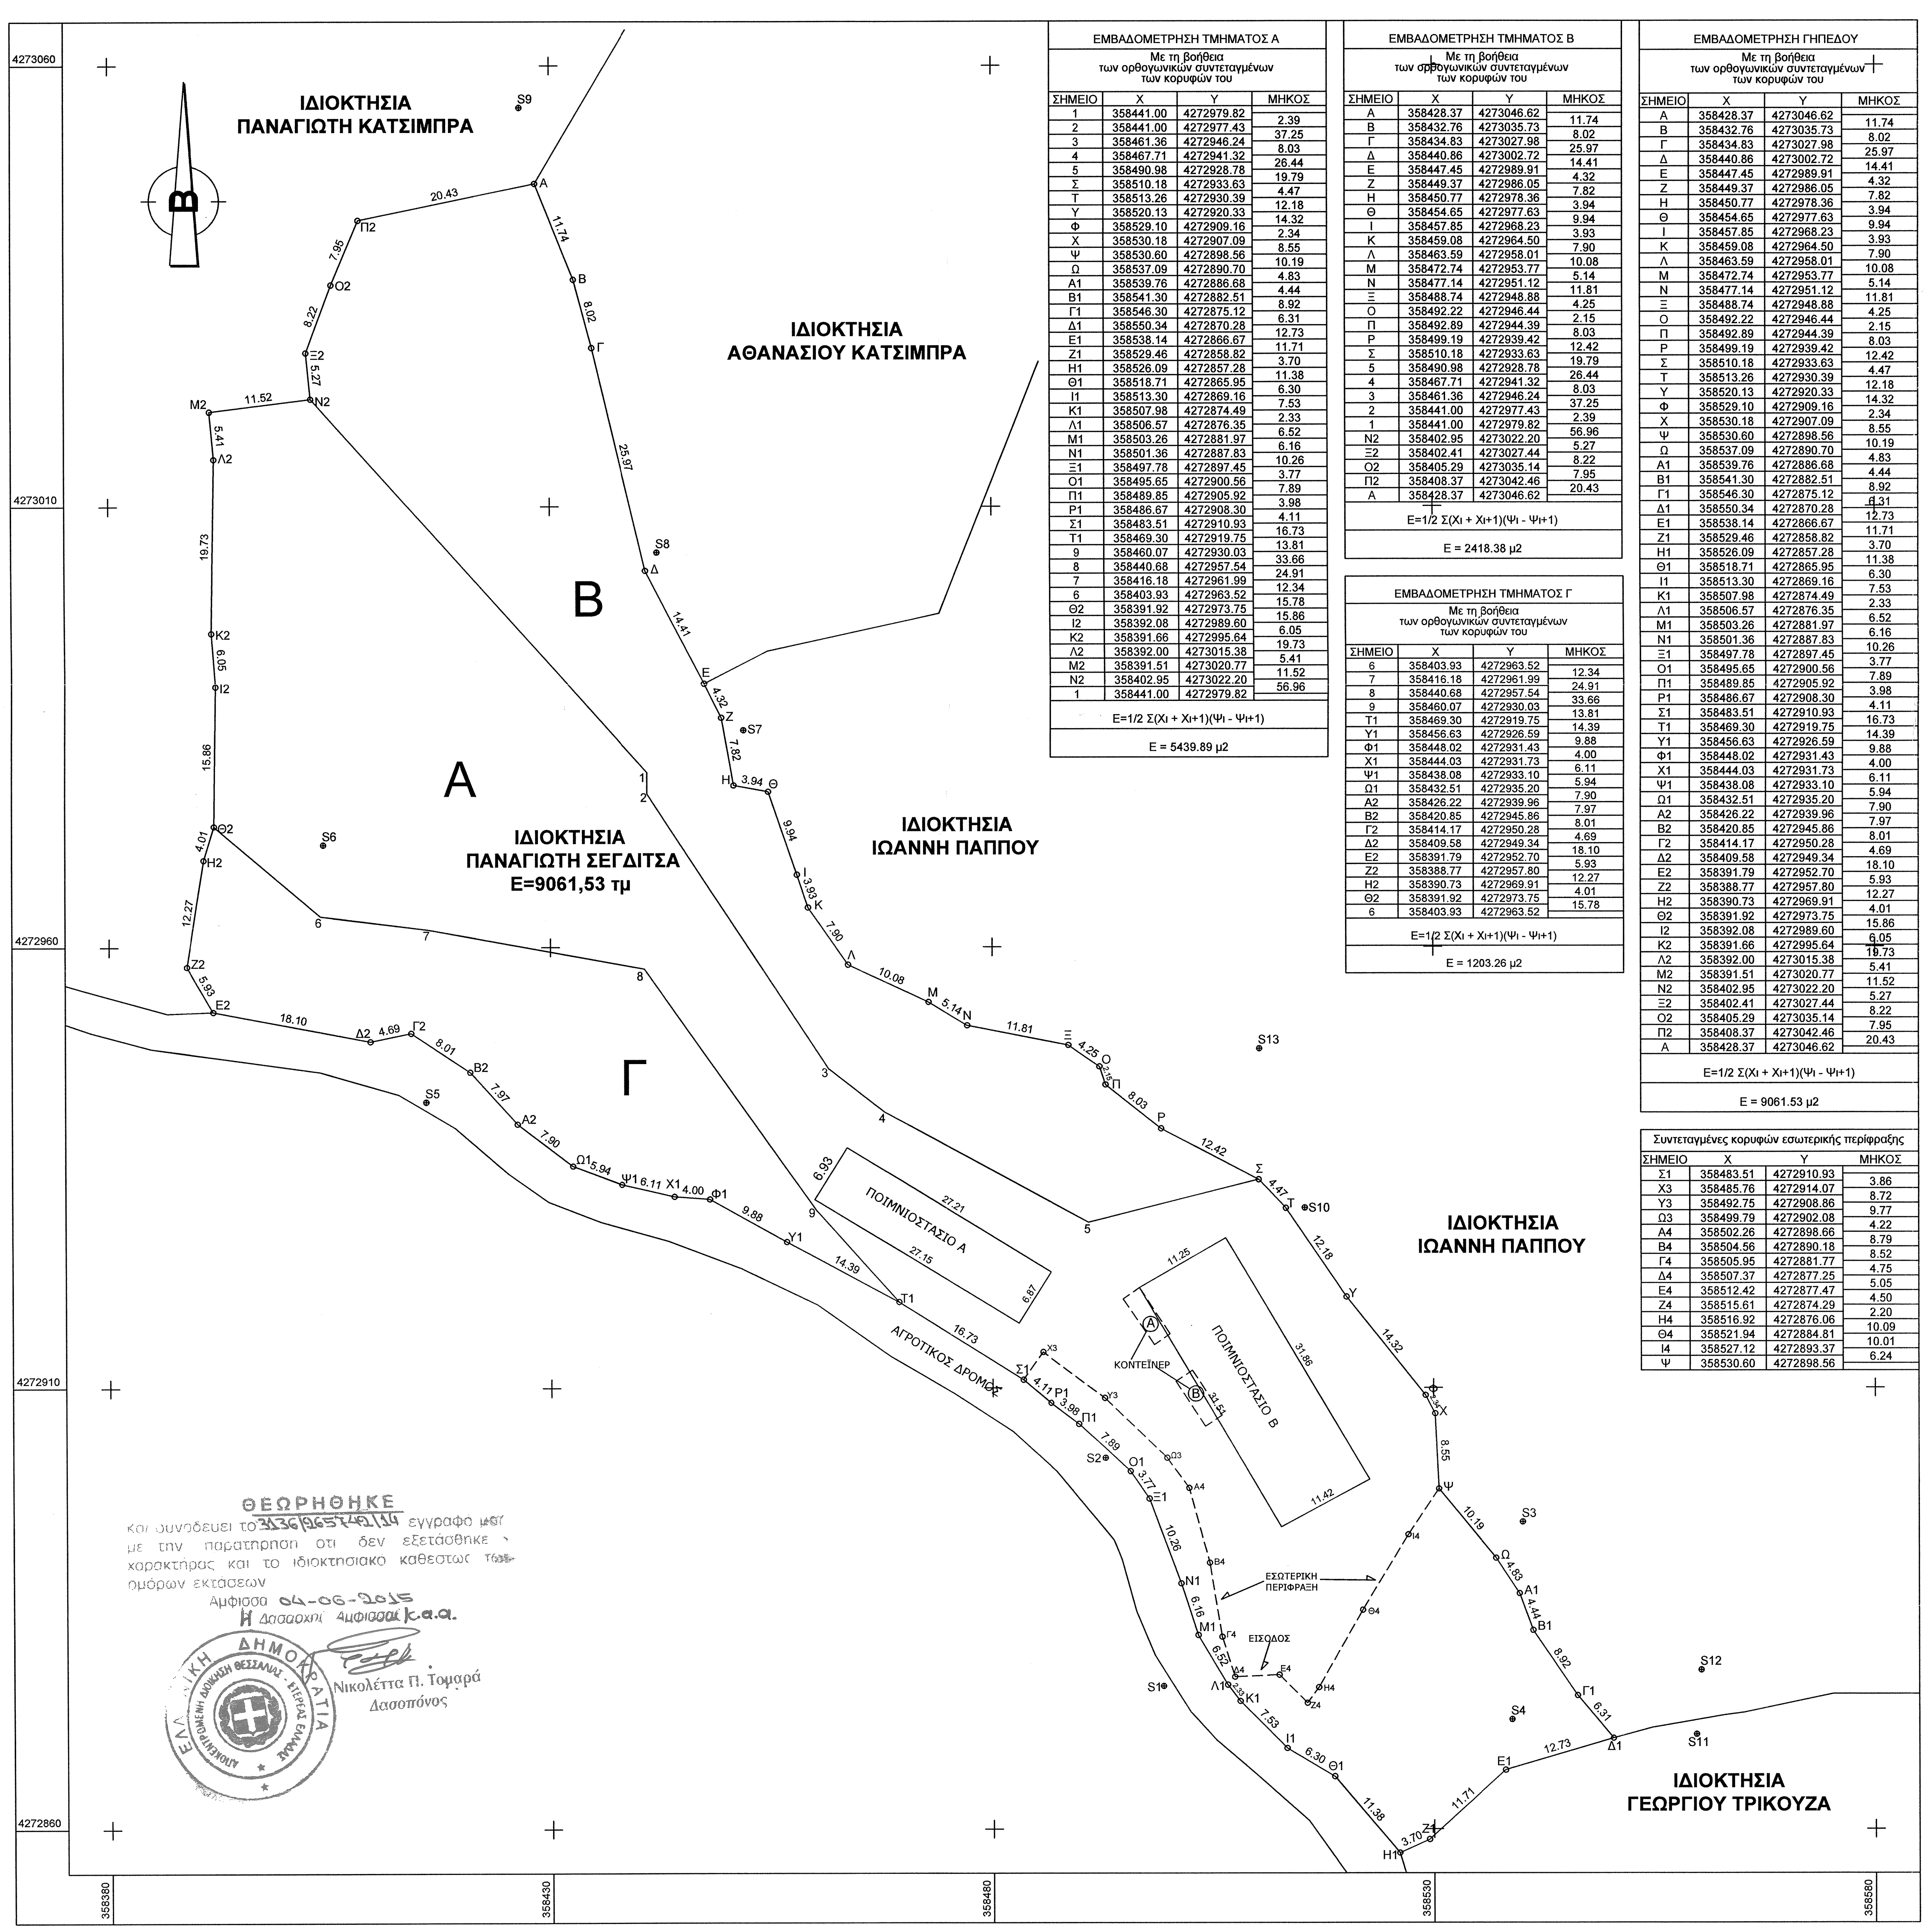

ΘΕΩΡΗΘΗΚΕ
Και συνοδευει το 3136/265742/14 εγγραφο μας
με την παρατηρηση οτι δεν εξετάσθηκε ο
χαρακτήρας και το ιδιοκτησιακό καθεστως των
ομόρων εκτάσεων
Αμφισσα 04-06-2015
Η Δασαρχης Αμφισσας κ.α.α.
Νικολέττα Π. Τομαρά
Δασοπόνος

ΕΜΒΑΔΟΜΕΤΡΗΣΗ ΤΜΗΜΑΤΟΣ Α

Με τη βοήθεια
των ορθογωνικών συντεταγμένων
των κορυφών του

ΣΗΜΕΙΟ	X	Y	ΜΗΚΟΣ
1	358441.00	4272979.82	2.39
2	358441.00	4272977.43	37.25
3	358461.36	4272946.24	8.03
4	358467.71	4272941.32	26.44
5	358490.98	4272928.78	19.79
Σ	358510.18	4272933.63	4.47
Τ	358513.26	4272930.39	12.18
Υ	358520.13	4272920.33	14.32
Φ	358529.10	4272909.16	2.34
Χ	358530.18	4272907.09	8.55
Ψ	358530.60	4272898.56	10.19
Ω	358537.09	4272890.70	4.83
Α1	358539.76	4272886.68	4.44
Β1	358541.30	4272882.51	8.92
Γ1	358546.30	4272875.12	6.31
Δ1	358550.34	4272870.28	12.73
Ε1	358538.14	4272866.67	11.71
Ζ1	358529.46	4272858.82	3.70
Η1	358526.09	4272857.28	11.38
Θ1	358518.71	4272865.95	6.30
Ι1	358513.30	4272869.16	7.53
Κ1	358507.98	4272874.49	2.33
Λ1	358506.57	4272876.35	6.52
Μ1	358503.26	4272881.97	6.16
Ν1	358501.36	4272887.83	10.26
Ξ1	358497.78	4272897.45	3.77
Ο1	358495.65	4272900.56	7.89
Π1	358489.85	4272905.92	3.98
Ρ1	358486.67	4272908.30	4.11
Σ1	358483.51	4272910.93	16.73
Τ1	358469.30	4272919.75	13.81
9	358460.07	4272930.03	33.66
8	358440.68	4272957.54	24.91
7	358416.18	4272961.99	12.34
6	358403.93	4272963.52	15.78
Θ2	358391.92	4272973.75	15.86
Ι2	358392.08	4272989.60	6.05
Κ2	358391.66	4272995.64	19.73
Λ2	358392.00	4273015.38	5.41
Μ2	358391.51	4273020.77	11.52
Ν2	358402.95	4273022.20	56.96
1	358441.00	4272979.82	

Ε=1/2 Σ(Xι + Xι+1)(Ψι - Ψι+1)

Ε = 5439.89 μ2

ΕΜΒΑΔΟΜΕΤΡΗΣΗ ΤΜΗΜΑΤΟΣ Β

Με τη βοήθεια
των ορθογωνικών συντεταγμένων
των κορυφών του

ΣΗΜΕΙΟ	X	Y	ΜΗΚΟΣ
Α	358428.37	4273046.62	11.74
Β	358432.76	4273035.73	8.02
Γ	358434.83	4273027.98	25.97
Δ	358440.86	4273002.72	14.41
Ε	358447.45	4272989.91	4.32
Ζ	358449.37	4272986.05	7.82
Η	358450.77	4272978.36	3.94
Θ	358454.65	4272977.63	9.94
Ι	358457.85	4272968.23	3.93
Κ	358459.08	4272964.50	7.90
Λ	358463.59	4272958.01	10.08
Μ	358472.74	4272953.77	5.14
Ν	358477.14	4272951.12	11.81
Ξ	358488.74	4272948.88	4.25
Ο	358492.22	4272946.44	2.15
Π	358492.89	4272944.39	8.03
Ρ	358499.19	4272939.42	12.42
Σ	358510.18	4272933.63	19.79
5	358490.98	4272928.78	26.44
4	358467.71	4272941.32	8.03
3	358461.36	4272946.24	37.25
2	358441.00	4272977.43	2.39
1	358441.00	4272979.82	56.96
Ν2	358402.95	4273022.20	5.27
Ξ2	358402.41	4273027.44	8.22
Ο2	358405.29	4273035.14	7.95
Π2	358408.37	4273042.46	20.43
Α	358428.37	4273046.62	

Ε=1/2 Σ(Xι + Xι+1)(Ψι - Ψι+1)

Ε = 2418.38 μ2

ΕΜΒΑΔΟΜΕΤΡΗΣΗ ΤΜΗΜΑΤΟΣ Γ

Με τη βοήθεια
των ορθογωνικών συντεταγμένων
των κορυφών του

ΣΗΜΕΙΟ	X	Y	ΜΗΚΟΣ
6	358403.93	4272963.52	12.34
7	358416.18	4272961.99	24.91
8	358440.68	4272957.54	33.66
9	358460.07	4272930.03	13.81
Τ1	358469.30	4272919.75	14.39
Υ1	358456.63	4272926.59	9.88
Φ1	358448.02	4272931.43	4.00
Χ1	358444.03	4272931.73	6.11
Ψ1	358438.08	4272933.10	5.94
Ω1	358432.51	4272935.20	7.90
Α2	358426.22	4272939.96	7.97
Β2	358420.85	4272945.86	8.01
Γ2	358414.17	4272950.28	4.69
Δ2	358409.58	4272949.34	18.10
Ε2	358391.79	4272952.70	5.93
Ζ2	358388.77	4272957.80	12.27
Η2	358390.73	4272969.91	4.01
Θ2	358391.92	4272973.75	15.78
6	358403.93	4272963.52	

Ε=1/2 Σ(Xι + Xι+1)(Ψι - Ψι+1)

Ε = 1203.26 μ2

ΕΜΒΑΔΟΜΕΤΡΗΣΗ ΓΗΠΕΔΟΥ

Με τη βοήθεια
των ορθογωνικών συντεταγμένων
των κορυφών του

ΣΗΜΕΙΟ	X	Y	ΜΗΚΟΣ
Α	358428.37	4273046.62	11.74
Β	358432.76	4273035.73	8.02
Γ	358434.83	4273027.98	25.97
Δ	358440.86	4273002.72	14.41
Ε	358447.45	4272989.91	4.32
Ζ	358449.37	4272986.05	7.82
Η	358450.77	4272978.36	3.94
Θ	358454.65	4272977.63	9.94
Ι	358457.85	4272968.23	3.93
Κ	358459.08	4272964.50	7.90
Λ	358463.59	4272958.01	10.08
Μ	358472.74	4272953.77	5.14
Ν	358477.14	4272951.12	11.81
Ξ	358488.74	4272948.88	4.25
Ο	358492.22	4272946.44	2.15
Π	358492.89	4272944.39	8.03
Ρ	358499.19	4272939.42	12.42
Σ	358510.18	4272933.63	4.47
Τ	358513.26	4272930.39	12.18
Υ	358520.13	4272920.33	14.32
Φ	358529.10	4272909.16	2.34
Χ	358530.18	4272907.09	8.55
Ψ	358530.60	4272898.56	10.19
Ω	358537.09	4272890.70	4.83
Α1	358539.76	4272886.68	4.44
Β1	358541.30	4272882.51	8.92
Γ1	358546.30	4272875.12	6.31
Δ1	358550.34	4272870.28	12.73
Ε1	358538.14	4272866.67	11.71
Ζ1	358529.46	4272858.82	3.70
Η1	358526.09	4272857.28	11.38
Θ1	358518.71	4272865.95	6.30
Ι1	358513.30	4272869.16	7.53
Κ1	358507.98	4272874.49	2.33
Λ1	358506.57	4272876.35	6.52
Μ1	358503.26	4272881.97	6.16
Ν1	358501.36	4272887.83	10.26
Ξ1	358497.78	4272897.45	3.77
Ο1	358495.65	4272900.56	7.89
Π1	358489.85	4272905.92	3.98
Ρ1	358486.67	4272908.30	4.11
Σ1	358483.51	4272910.93	16.73
Τ1	358469.30	4272919.75	14.39
Υ1	358456.63	4272926.59	9.88
Φ1	358448.02	4272931.43	4.00
Χ1	358444.03	4272931.73	6.11
Ψ1	358438.08	4272933.10	5.94
Ω1	358432.51	4272935.20	7.90
Α2	358426.22	4272939.96	7.97
Β2	358420.85	4272945.86	8.01
Γ2	358414.17	4272950.28	4.69
Δ2	358409.58	4272949.34	18.10
Ε2	358391.79	4272952.70	5.93
Ζ2	358388.77	4272957.80	12.27
Η2	358390.73	4272969.91	4.01
Θ2	358391.92	4272973.75	15.86
Ι2	358392.08	4272989.60	6.05
Κ2	358391.66	4272995.64	19.73
Λ2	358392.00	4273015.38	5.41
Μ2	358391.51	4273020.77	11.52
Ν2	358402.95	4273022.20	5.27
Ξ2	358402.41	4273027.44	8.22
Ο2	358405.29	4273035.14	7.95
Π2	358408.37	4273042.46	20.43
Α	358428.37	4273046.62	

Ε=1/2 Σ(Xι + Xι+1)(Ψι - Ψι+1)

Ε = 9061.53 μ2

Συντεταγμένες κορυφών εσωτερικής περίφραξης

ΣΗΜΕΙΟ	X	Y	ΜΗΚΟΣ
Σ1	358483.51	4272910.93	3.86
Χ3	358485.76	4272914.07	8.72
Υ3	358492.75	4272908.86	9.77
Ω3	358499.79	4272902.08	4.22
Α4	358502.26	4272898.66	8.79
Β4	358504.56	4272890.18	8.52
Γ4	358505.95	4272881.77	4.75
Δ4	358507.37	4272877.25	5.05
Ε4	358512.42	4272877.47	4.50
Ζ4	358515.61	4272874.29	2.20
Η4	358516.92	4272876.06	10.09
Θ4	358521.94	4272884.81	10.01
Ι4	358527.12	4272893.37	6.24
Ψ	358530.60	4272898.56	

ΥΠΟΜΝΗΜΑ

1. ΕΜΒΑΔΟΝ ΓΗΠΕΔΟΥ υπο τα στοιχεία [Α-Β-Γ-..-Α1-Β1-Γ1-...-Α2-Β2-Γ2-...-Ο2-Π2-Α]: **Ε = 9061,53 τμ**
2. ΠΟΙΜΝΙΟΣΤΑΣΙΟ Α: Πρόχειρη κατασκευή από λαμαρίνες Ε = 187,54 τμ
   ΠΟΙΜΝΙΟΣΤΑΣΙΟ Β: Πρόχειρη κατασκευή από λαμαρίνες Ε = 358,87 τμ
   ΚΟΝΤΕΪΝΕΡ Α: Ε = 13,62 τμ
   ΚΟΝΤΕΪΝΕΡ Β: Ε = 13,62 τμ
3. Παρατήρηση : Η εμβαδομέτρηση έγινε με ορθογώνιες συντεταγμένες στο ΕΓΣΑ '87.
   Εξάρτηση μέσω του συστήματος HEPOS
4. Τα όρια της ιδιοκτησίας υπέδειξε ο κ. Παναγιώτης Σεγδίτσας
   Ο υπογράφων ιδιοκτήτης του γηπέδου δηλώνω ότι τα όρια του οικοπέδου έχουν υλοποιηθεί ορθά.

Ο Δηλών

ΔΗΛΩΣΗ Ν. 651/77

Η υπογράφουσα Λίβα Ελένη, Πολιτικός Μηχανικός, δηλώνω ότι :
Το γήπεδο υπο τα στοιχεία [Α-Β-Γ-..-Α1-Β1-Γ1-...-Α2-Β2-Γ2-...-Ο2-Π2-Α]: **Ε =** 9061,53 **τμ** ιδιοκτησίας Παναγιώτη Σεγδίτσα, ευρίσκεται στην θέση "Ποτισμένη" και είναι εκτός Σχεδίου, εκτός ζώνης Σχεδίου Πόλης Βίνιανης Ν.Φωκίδας.

Άμφισσα, Δεκέμβριος 2014

Η Μηχανικός

ΛΙΒΑ Λ. ΕΛΕΝΗ
ΔΙΠΛΩΜΑΤΟΥΧΟΣ ΠΟΛΙΤΙΚΟΣ ΜΗΧΑΝΙΚΟΣ
ΠΑΝΕΠΙΣΤΗΜΙΟΥ ΠΑΤΡΑΣ
ΑΡ. ΜΗΤΡΩΟΥ ΤΕΕ 120797
ΠΟΣΕΙΔΩΝΟΣ 8 ΑΜΦΙΣΣΑ Τ.Κ. 33100 ΤΗΛ. 6947 617072
Α.Φ.Μ. 109184861 - Δ.Ο.Υ. ΑΜΦΙΣΣΑΣ

ΕΡΓΟΔΟΤΗΣ ΣΕΓΔΙΤΣΑΣ ΠΑΝΑΓΙΩΤΗΣ ΤΟΥ ΔΗΜΟΥ

ΕΡΓΟ ΤΟΠΟΓΡΑΦΙΚΟ ΔΙΑΓΡΑΜΜΑ ΓΗΠΕΔΟΥ

ΘΕΣΗ ΔΗΜΟΣ ΔΕΛΦΩΝ, ΘΕΣΗ "ΠΟΤΙΣΜΕΝΗ", ΕΚΤΟΣ ΣΧΕΔΙΟΥ ΠΟΛΗΣ ΒΙΝΙΑΝΗΣ Ν.ΦΩΚΙΔΑΣ

ΜΕΛΕΤΗΤΗΣ **ΛΙΒΑ Λ. ΕΛΕΝΗ**

ΘΕΜΑ **ΤΟΠΟΓΡΑΦΙΚΟ ΔΙΑΓΡΑΜΜΑ**

ΑΡ. ΣΧΕΔΙΟΥ **Τ 1**

ΚΛΙΜΑΚΑ **1/500**

ΧΡΟΝΟΣ ΜΕΛΕΤΗΣ **ΔΕΚΕΜΒΡΙΟΣ 2014**

ΥΠΟΓΡΑΦΗ-ΣΦΡΑΓΙΔΑ ΜΕΛΕΤΗΤΗ

ΛΙΒΑ Λ. ΕΛΕΝΗ
ΔΙΠΛΩΜΑΤΟΥΧΟΣ ΠΟΛΙΤΙΚΟΣ ΜΗΧΑΝΙΚΟΣ
ΠΑΝΕΠΙΣΤΗΜΙΟΥ ΠΑΤΡΑΣ
ΑΡ. ΜΗΤΡΩΟΥ ΤΕΕ 120797
ΠΟΣΕΙΔΩΝΟΣ 8 ΑΜΦΙΣΣΑ Τ.Κ. 33100 ΤΗΛ. 6947 617072
Α.Φ.Μ. 109184861 - Δ.Ο.Υ. ΑΜΦΙΣΣΑΣ

ΥΠΟΓΡΑΦΗ-ΣΦΡΑΓΙΔΑ ΕΛΕΓΧΟΥ