ΑΠΟΣΠΑΣΜΑ ΧΑΡΤΗ ΓΥΣ 1:5.000

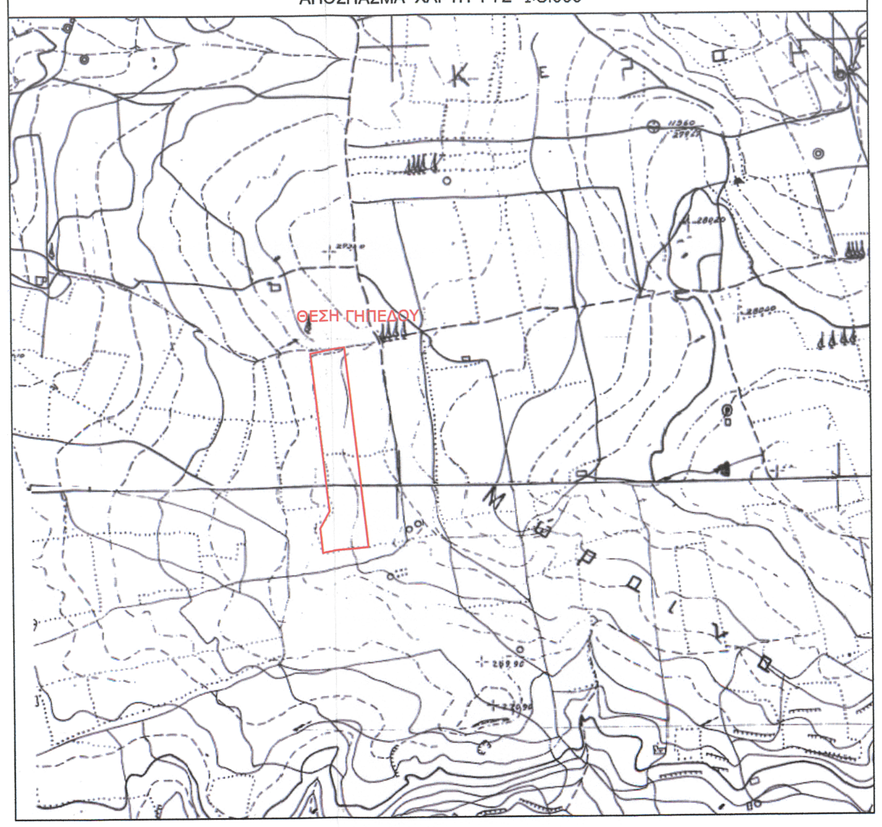

ΑΠΟΣΠΑΣΜΑ ΑΕΡΟΦΩΤΟΓΡΑΦΙΑΣ

ΓΕΩΜΕΤΡΙΚΑ ΣΤΟΙΧΕΙΑ ΙΔΙΟΚΤΗΣΙΑΣ
ΣΥΝΤΕΤΑΓΜΕΝΕΣ ΕΓΣΑ '87

ΣΥΝΟΛΙΚΟ ΕΜΒΑΔΟΝ Ε= 9.862,98 τ.μ.

Ε (1,2,3,...,17,18,1)

ΚΟΡΥΦΕΣ	Χ	Υ
1	290189.7200	4111086.6297
2	290200.3591	4111086.3620
3	290229.3834	4111090.6828
4	290248.5867	4110863.0356
5	290204.3799	4110859.7259
6	290193.1808	4110857.7930
7	290192.4270	4110863.2073
8	290191.0067	4110882.6999
9	290191.0395	4110888.8856
10	290193.1366	4110894.5351
11	290197.4750	4110898.5647
12	290199.3189	4110901.5586
13	290201.2973	4110907.2680
14	290203.7722	4110911.2713
15	290203.4860	4110918.5562
16	290195.9203	4110999.6975
17	290191.3661	4111054.1992
18	290190.1367	4111072.1341

ΘΕΩΡΗΘΗΚΕ
το περάν αποτελεί αναπόσπαστο μέρος της με αριθμό
1635/9-6-15 πράξης χαρακτηρισμού
Κυπαρισσία 9-6-2015
Ο Διασφρχης Κυπαρισσίας
ΕΛΛΗΝΙΚΗ ΔΗΜΟΚΡΑΤΙΑ
ΧΩΜΙΡΗΣ ΠΑΡΑΔΟΠΟΥΛΟΣ
Δασολόγος

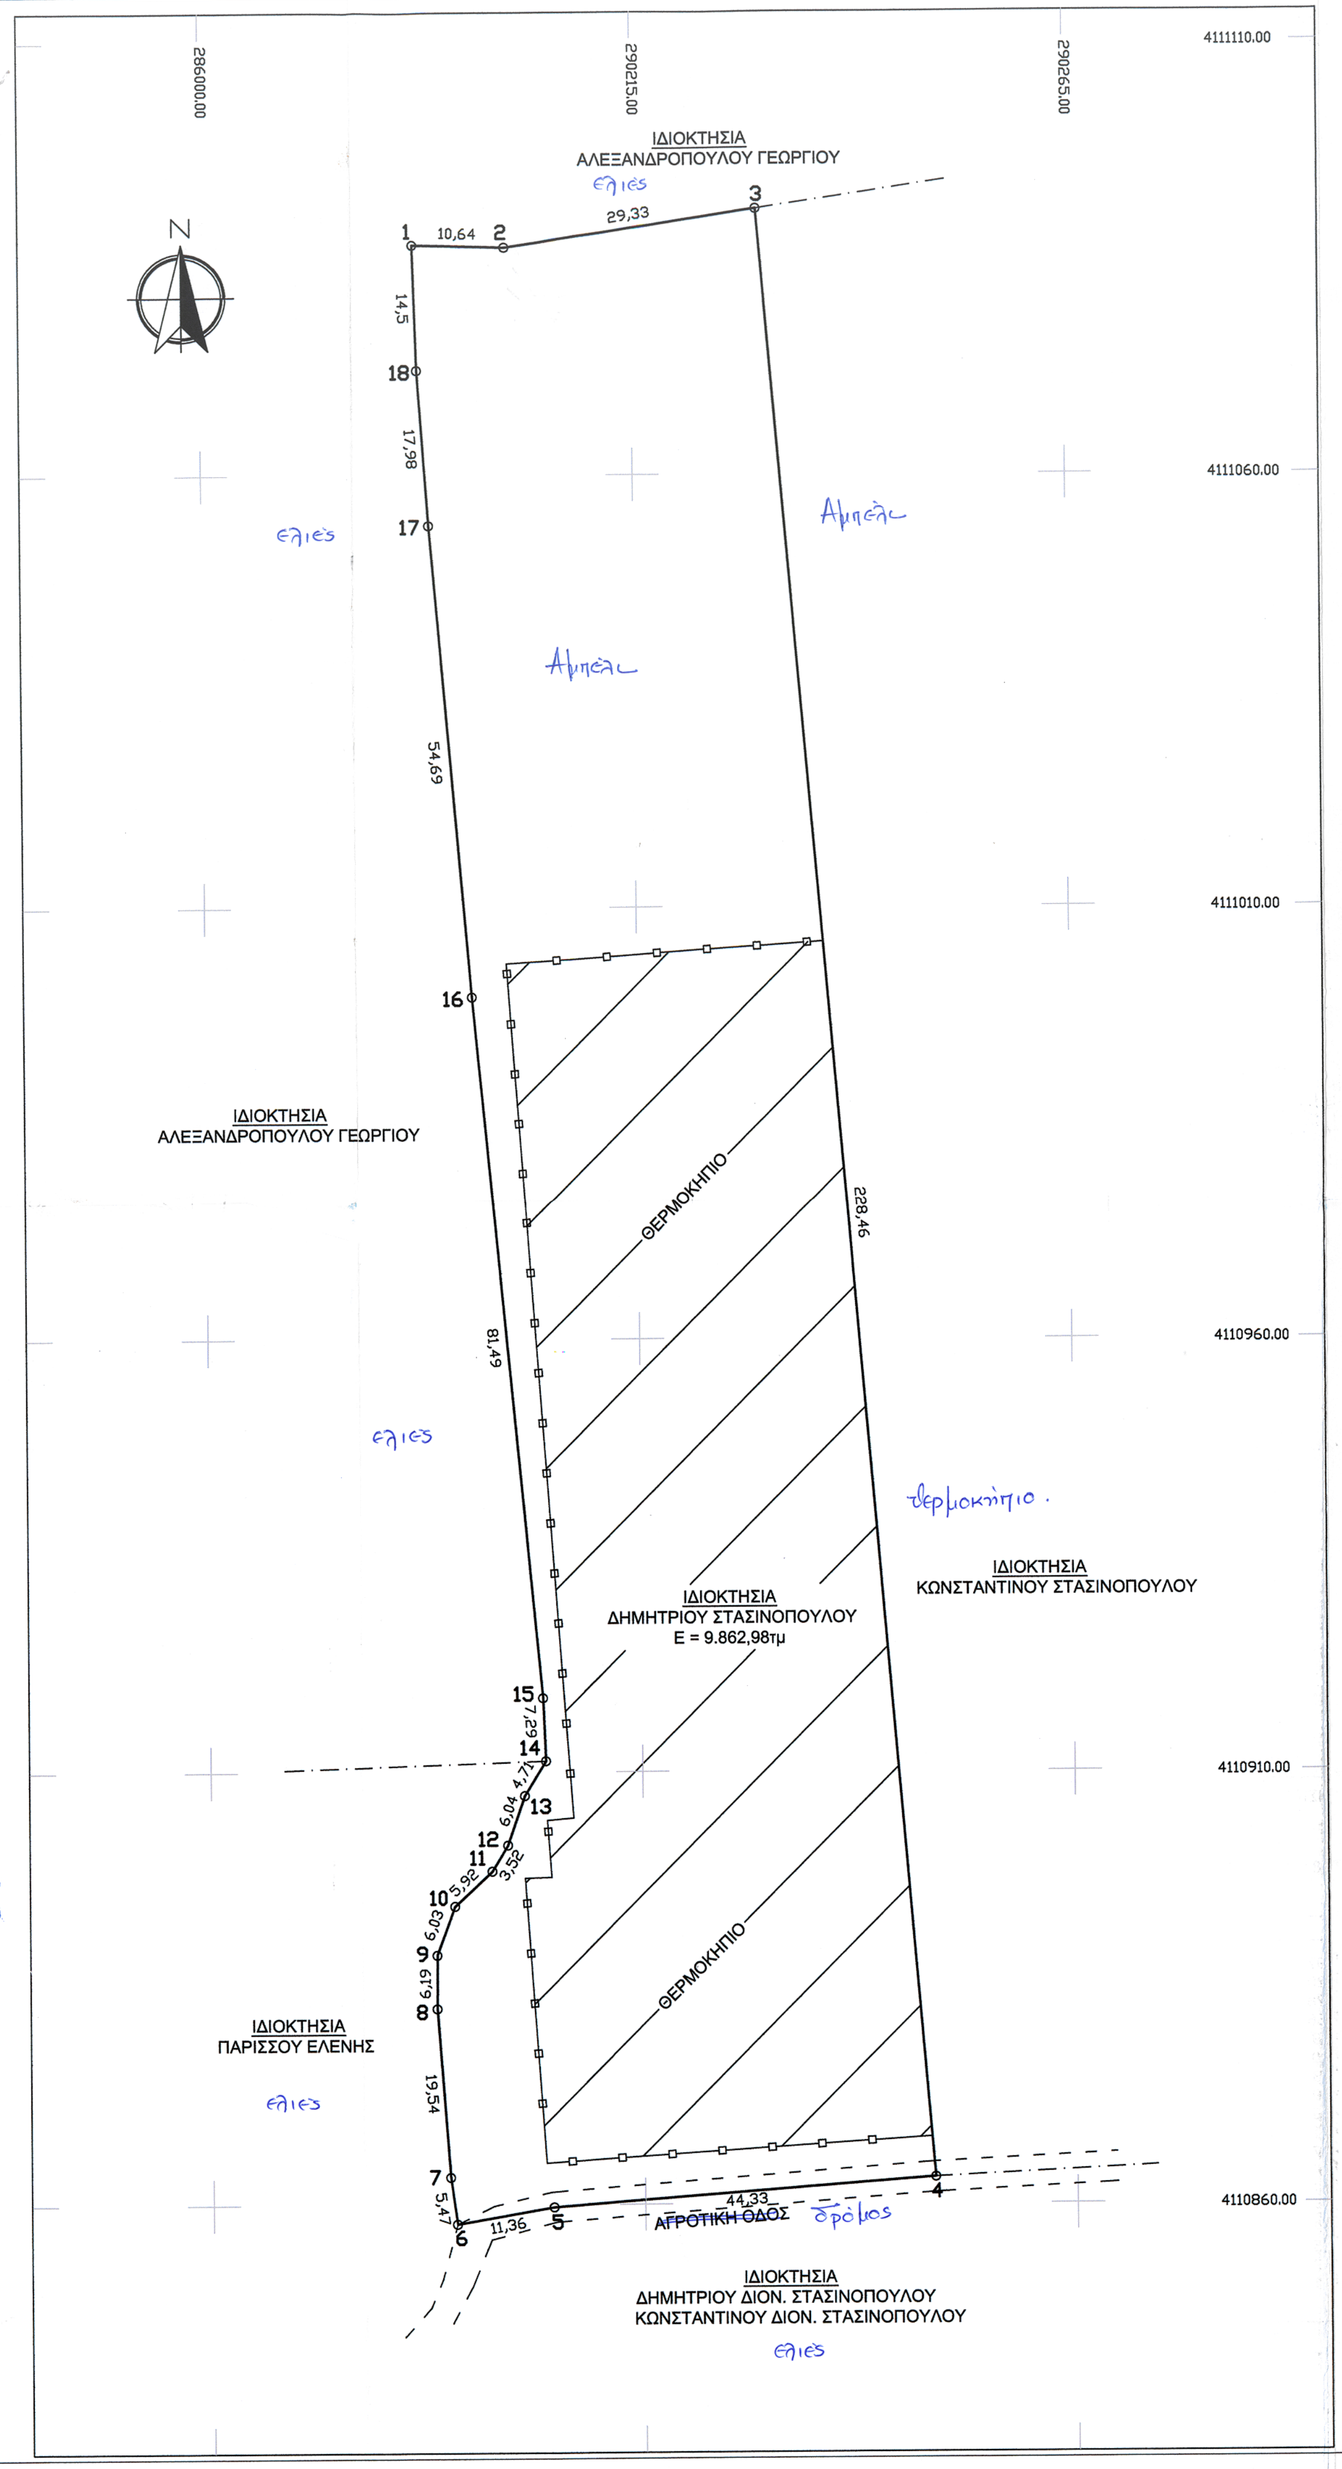

ΔΗΛΩΣΗ ΜΗΧΑΝΙΚΟΥ Ν.651/1977

Ο κάτωθι υπογραφόμενος ΗΛΙΑΣ ΠΑΝΑΓΟΠΟΥΛΟΣ πολιτικός μηχανικός δηλώνω υπεύθυνα ότι το αγροτεμάχιο που βρίσκεται στη θέση "Μώραινα", εκτός σχεδίου πόλεως Φιλιατρών, του Δήμου Τριφυλίας, όπως αυτό φαίνεται στο τοπογραφικό διάγραμμα, με στοιχεία (1,2,3,...,17,18,1) εμβαδού Ε=9.862,98τμ:

α) είναι άρτιο και οικοδομήσιμο σύμφωνα με τις ισχύουσες πολεοδομικές διατάξεις
β) βρίσκεται εκτός σχεδίου και εκτός ζώνης Δ.Ε. Φιλιατρών
γ) δεν εμπίπτει στις διατάξεις του Ν.1337/97 περί εισφορών σε γη και χρήμα
δ) εντός αυτού δεν διέρχονται εναέριες γραμμές μεταφοράς υψηλής τάσης της ΔΕΗ ή αγωγός φυσικού αερίου
ε) εντός αυτού ή σε απόσταση μικρότερη των 20μ από αυτό δεν διέρχεται ρέμα

Ο ΜΗΧΑΝΙΚΟΣ

ΗΛΙΑΣ Β. ΠΑΝΑΓΟΠΟΥΛΟΣ
ΔΙΠΛΩΜ. ΠΟΛΙΤΙΚΟΣ ΜΗΧΑΝΙΚΟΣ
ΕΘΝΙΚΟΥ ΜΕΤΣΟΒΙΟΥ ΠΟΛΥΤΕΧΝΕΙΟΥ
ΜΕΛΟΣ Τ.Ε.Ε ΑΡΙΘΜΟΣ ΜΗΤΡΩΟΥ 27320
ΦΙΛΙΑΤΡΑ - ΤΗΛ.: (27610) 33563, 33680

ΔΗΛΩΣΗ ΥΠΟΔΕΙΞΗΣ ΟΡΙΩΝ

Ο κάτωθι υπογεγραμμένος Στασινόπουλος Δημήτριος, δηλώνω υπεύθυνα ότι τα όρια του γεωτεμαχίου με στοιχεία (1,2,3,...,17,18,1) εμβαδού Ε=9.862,98τμ που βρίσκεται στη θέση "Μώραινα", εκτός σχεδίου πόλεως Φιλιατρών, του Δήμου Τριφυλίας, Π.Ε. Μεσσηνίας, υπεδείχθησαν από εμένα.

Ο ΔΗΛΩΝ

ΣΤΑΣΙΝΟΠΟΥΛΟΣ ΔΗΜΗΤΡΙΟΣ

ΕΜΒΑΔΟ ΓΕΩΤΕΜΑΧΙΟΥ

Ε(1,2,3,...,17,18,1) = 9.862,98τμ

ΠΑΡΑΤΗΡΗΣΕΙΣ:
1. Το διάγραμμα είναι ενταγμένο στο κρατικό σύστημα συντεταγμένων ΕΓΣΑ '87
2. Οι διαστάσεις και τα εμβαδά υπολογίσθηκαν αναλυτικά από τις συντεταγμένες των κορυφών
3. Η εξάρτηση από το ΕΓΣΑ 87 πραγματοποιήθηκε με σύστημα GPS και κάνοντας χρήση του Ελληνικού Συστήματος Εντοπισμού HEPOS

ΠΑΝΑΓΟΠΟΥΛΟΣ-ΓΕΝΕΡΑΛΗΣ
τεχνικό γραφείο

Μελέτη * Επίβλεψη * Κατασκευή
Βιομηχανικών Χώρων * Κατοικιών

Ν.Σπέντζα, Φιλιατρά Τηλ. 2761033563

ΕΡΓΟΔΟΤΗΣ: ΣΤΑΣΙΝΟΠΟΥΛΟΣ ΔΗΜΗΤΡΙΟΣ

ΕΡΓΟ: ΑΠΟΤΥΠΩΣΗ ΙΔΙΟΚΤΗΣΙΑΣ

ΘΕΣΗ ΕΡΓΟΥ: Θέση "ΜΩΡΑΙΝΑ"
Δ.Ε ΦΙΛΙΑΤΡΩΝ, ΔΗΜΟΣ ΤΡΙΦΥΛΙΑΣ

ΜΕΛΕΤΗΤΗΣ: ΗΛΙΑΣ ΠΑΝΑΓΟΠΟΥΛΟΣ
πολιτικός μηχανικός

ΘΕΜΑ ΣΧΕΔΙΟΥ:	ΑΡΙΘΜΟΣ ΣΧΕΔΙΟΥ:
ΤΟΠΟΓΡΑΦΙΚΟ ΔΙΑΓΡΑΜΜΑ	T
ΚΛΙΜΑΚΑ: 1:500	

ΧΡΟΝΟΣ ΜΕΛΕΤΗΣ: ΝΟΕΜΒΡΙΟΣ 2014

ΣΦΡΑΓΙΔΑ ΚΑΙ ΥΠΟΓΡΑΦΗ ΜΗΧΑΝΙΚΟΥ:

ΗΛΙΑΣ Β. ΠΑΝΑΓΟΠΟΥΛΟΣ
ΔΙΠΛΩΜ. ΠΟΛΙΤΙΚΟΣ ΜΗΧΑΝΙΚΟΣ
ΕΘΝΙΚΟΥ ΜΕΤΣΟΒΙΟΥ ΠΟΛΥΤΕΧΝΕΙΟΥ
ΜΕΛΟΣ Τ.Ε.Ε ΑΡΙΘΜΟΣ ΜΗΤΡΩΟΥ 27320
ΦΙΛΙΑΤΡΑ - ΤΗΛ.: (27610) 33563, 33680