ΑΠΟΣΠΑΣΜΑ ΧΑΡΤΗ ΚΤΗΜΑΤΟΛΟΓΙΟΥ ΚΛ. 1:5.000

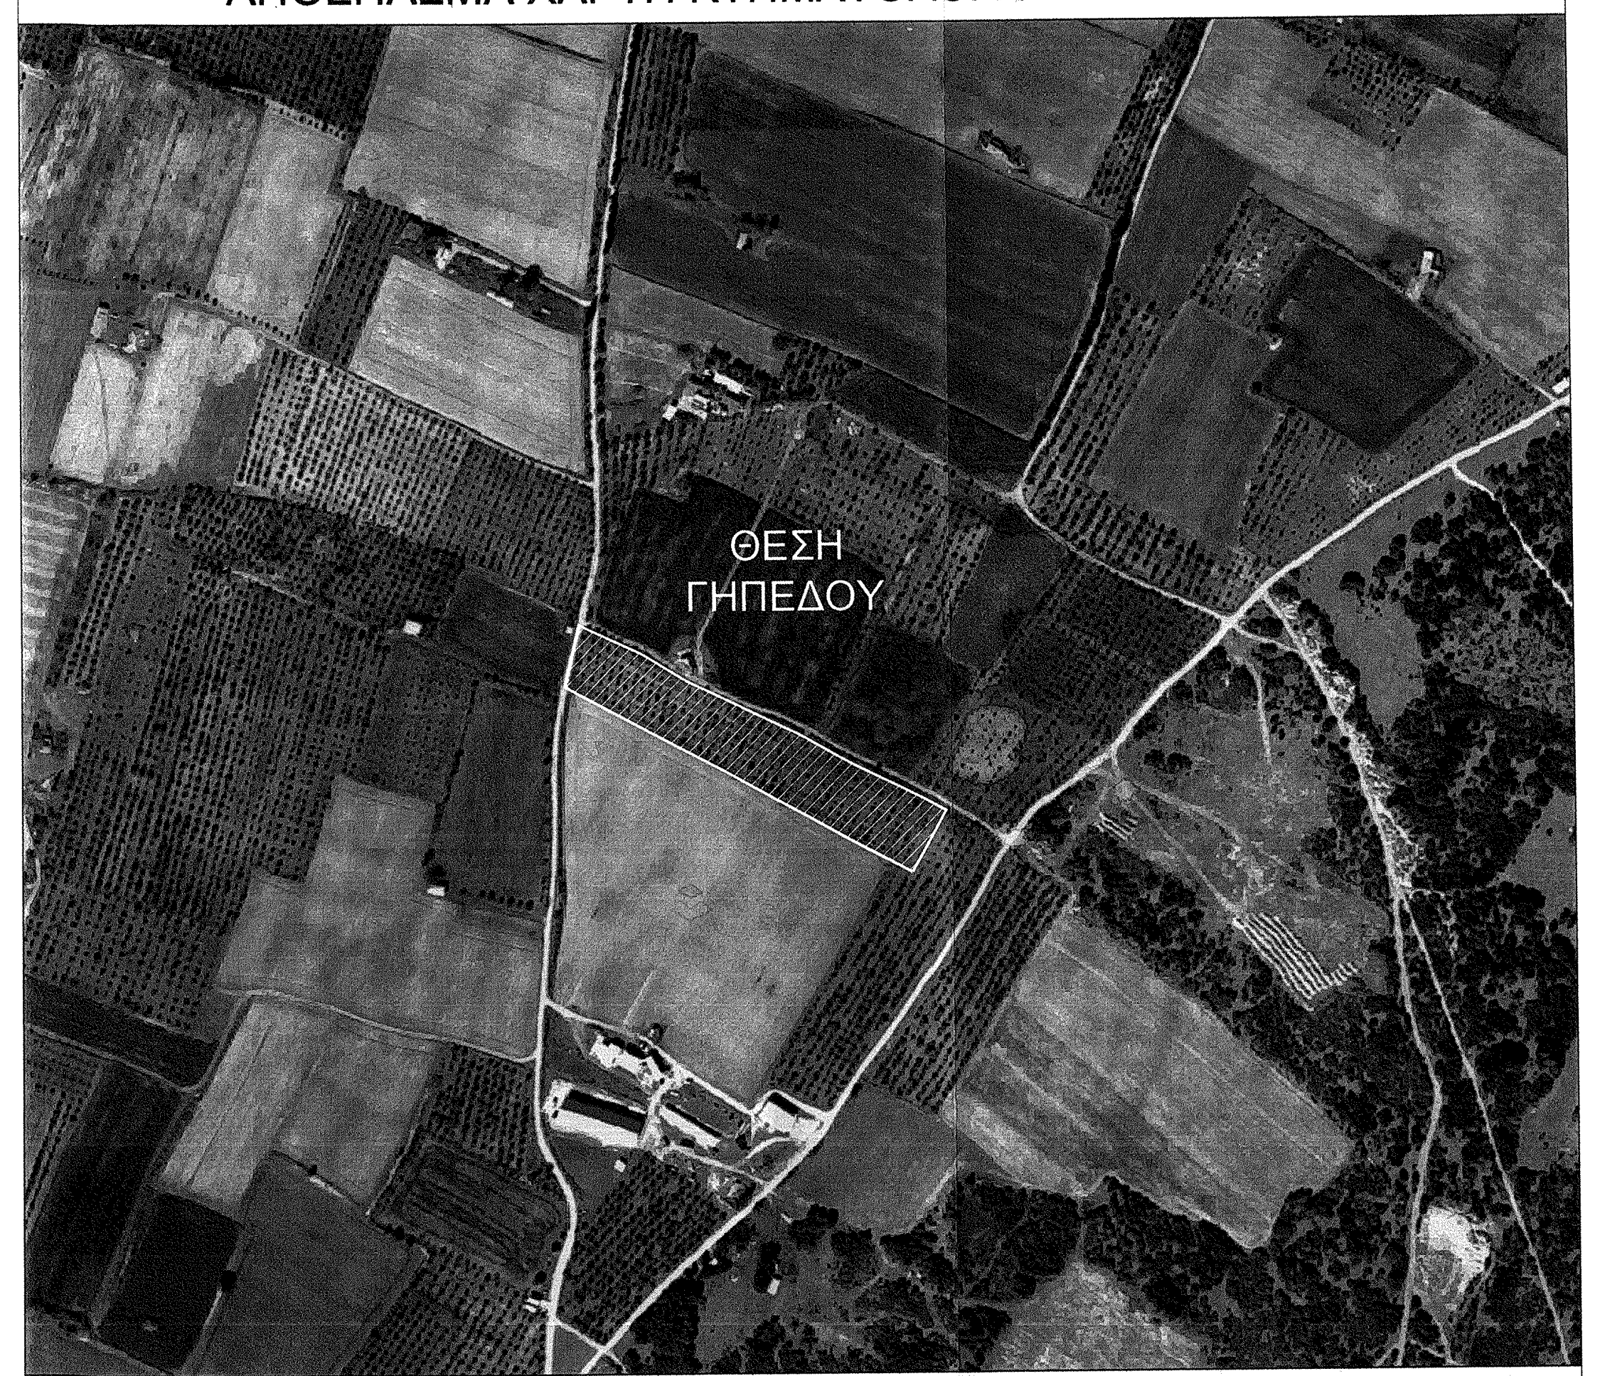
ΘΕΣΗ
ΓΗΠΕΔΟΥ

ΑΠΟΣΠΑΣΜΑ ΧΑΡΤΗ Γ.Υ.Σ. ΚΛ. 1:50.000 Φ.Χ. "ΑΜΦΙΚΛΕΙΑ"

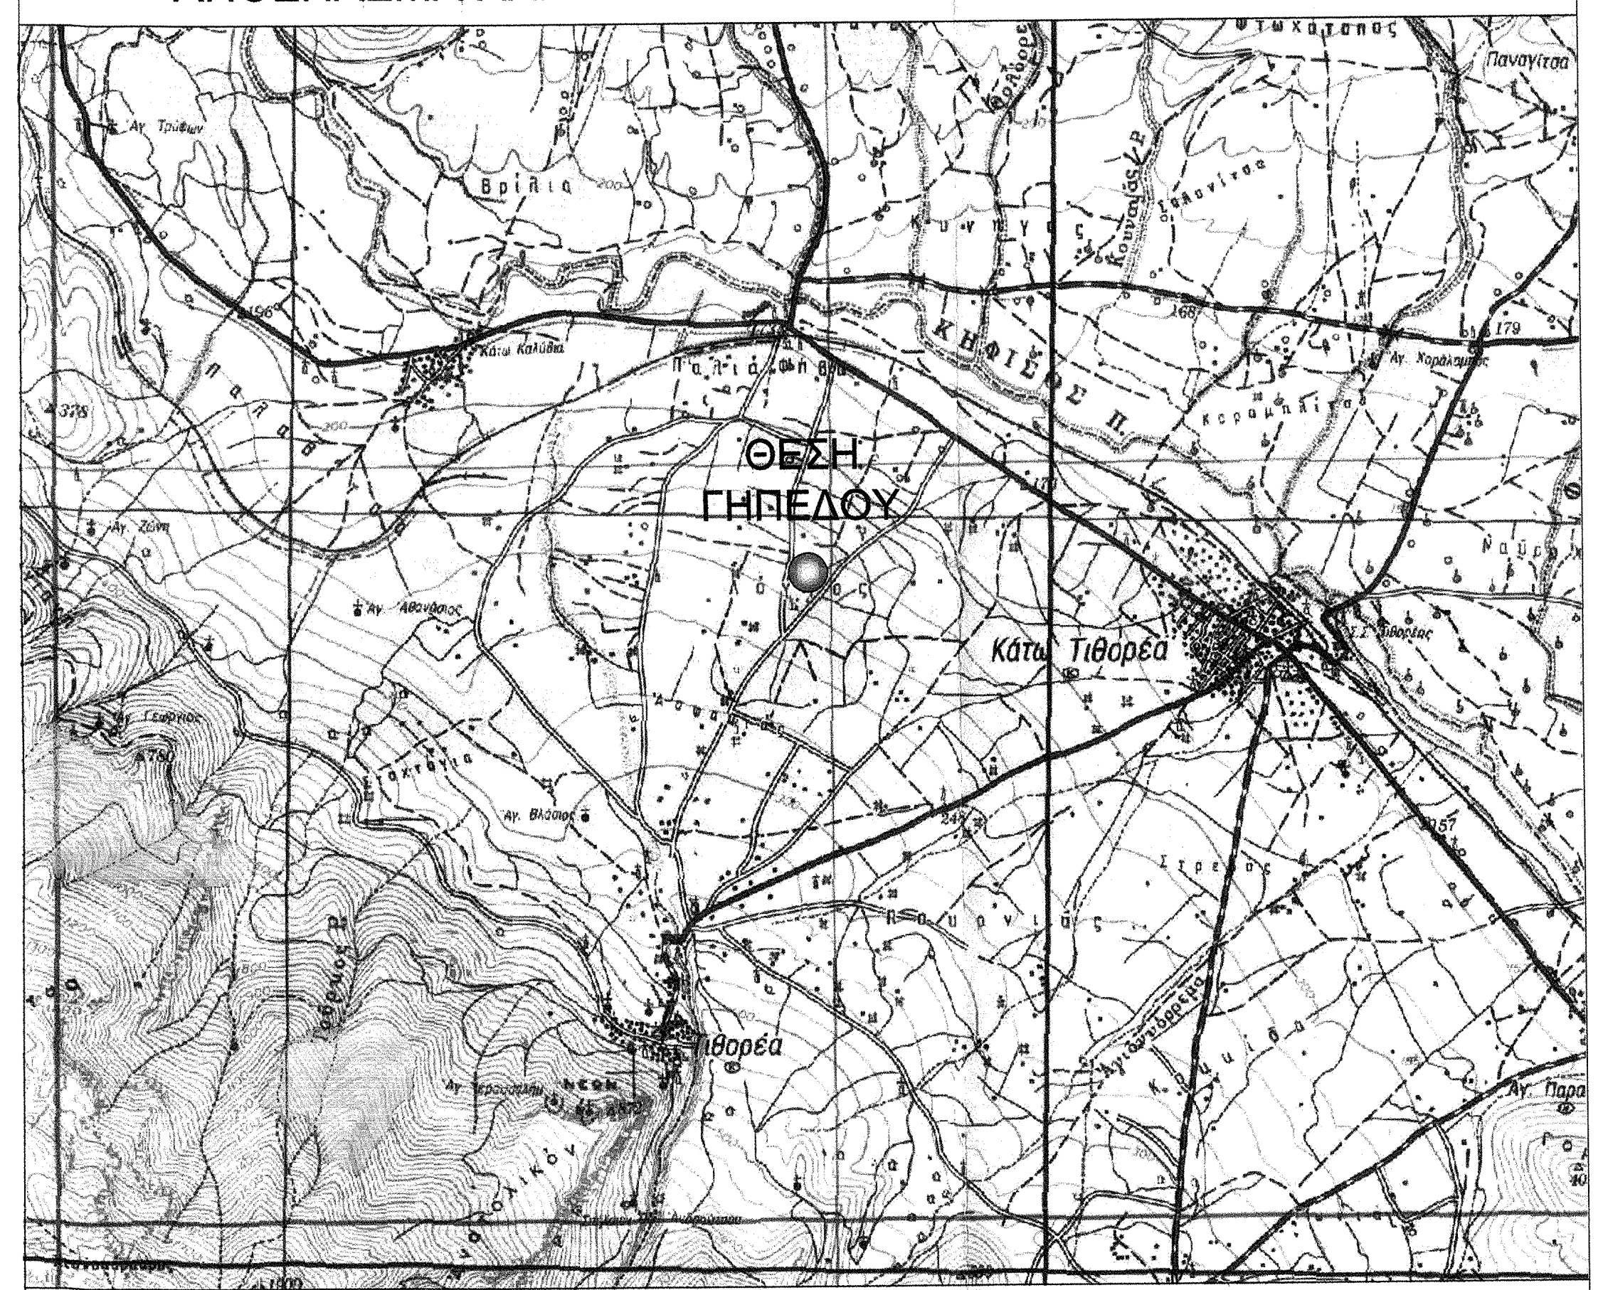
ΘΕΣΗ
ΓΗΠΕΔΟΥ
Κάτω Τιθορέα
Τιθορέα

ΑΠΟΣΠΑΣΜΑ ΧΑΡΤΗ Γ.Υ.Σ. ΚΛ. 1:10.000 (5384_8)

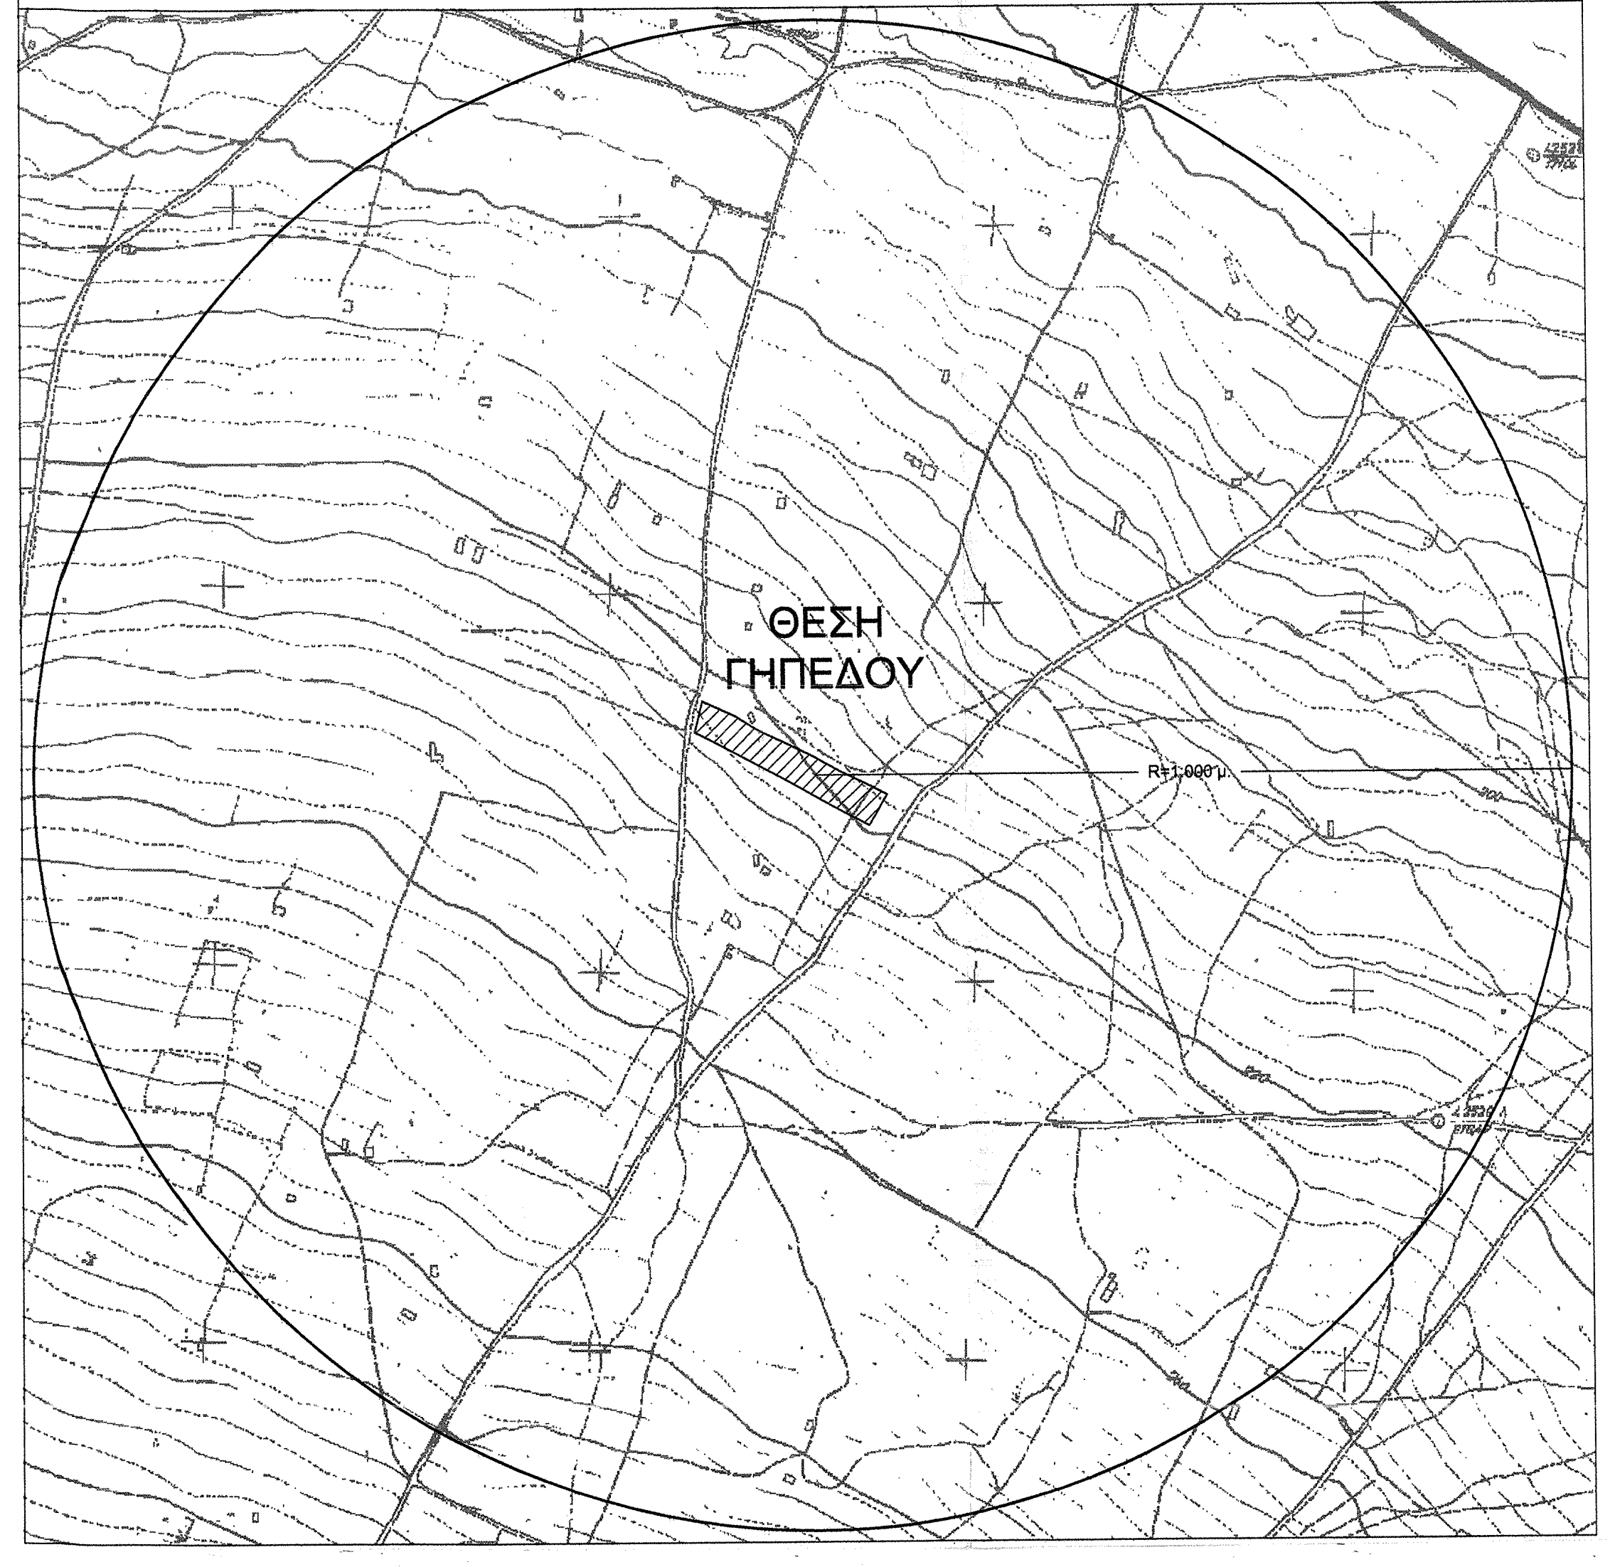
ΘΕΣΗ
ΓΗΠΕΔΟΥ

ΣΥΝΤΕΤΑΓΜΕΝΕΣ ΚΟΡΥΦΩΝ ΓΗΠΕΔΟΥ ΕΓΣΑ'87

α/α	X	Y	Αποστάσεις
1	384944.545	4274219.018	----
2	384920.883	4274231.745	1 - 2: 26.87
3	384818.834	4274287.939	2 - 3: 116.50
4	384714.795	4274343.558	3 - 4: 117.97
5	384724.679	4274384.342	4 - 5: 41.96
6	384767.439	4274364.651	5 - 6: 47.08
7	384796.563	4274346.559	6 - 7: 34.29
8	384869.881	4274311.425	7 - 8: 81.30
9	384908.505	4274289.862	8 - 9: 44.24
10	384951.115	4274268.640	9 - 10: 47.60
11	384967.757	4274259.852	10 - 11: 18.82
1	384944.545	4274219.018	11 - 1: 46.97

$E=1/2\ \Sigma(X_i + X_{i+1})(\Psi_i - \Psi_{i+1})$

Ε = 11.739,43 τ.μ.

ΥΠΟΜΝΗΜΑ

Ν	ΚΟΛΩΝΑ ΔΕΗ
—×—×—	ΣΥΡΜΑΤΟΠΛΕΓΜΑ
○ 9	ΚΟΡΥΦΗ ΙΔΙΟΚΤΗΣΙΑΣ
—·—·—	ΟΡΙΟ ΙΔΙΟΚΤΗΣΙΑΣ

ΠΕΡΙΓΡΑΦΗ ΚΑΙ ΕΜΒΑΔΑ ΕΓΚΑΤΑΣΤΑΣΕΩΝ

1	1/Λ ΑΠΟΘΗΚΗ Ε= 28,26 τ.μ.
2	1/Λ ΧΩΡΟΣ ΔΙΑΜΟΝΗΣ Ε= 19,56 τ.μ.
3	1/Λ ΣΤΑΥΛΟΣ Ε= 327,64 τ.μ
4	1/Λ ΠΡΟΧΕΙΡΗ ΚΑΤΑΣΚΕΥΗ ΑΠΟΘΗΚΗ Ε= 10,25 τ.μ
5	1/Λ ΠΡΟΧΕΙΡΗ ΚΑΤΑΣΚΕΥΗ ΑΠΟΘΗΚΗ Ε= 8,76 τ.μ.
6	1/Λ ΠΡΟΧΕΙΡΗ ΚΑΤΑΣΚΕΥΗ ΑΠΟΘΗΚΗ Ε= 26,08 τ.μ.
7	1/Λ ΠΡΟΧΕΙΡΗ ΚΑΤΑΣΚΕΥΗ ΑΠΟΘΗΚΗ Ε= 12,12 τ.μ.

ΣΥΝΟΛΙΚΟ ΕΜΒΑΔΟΝ ΕΓΚΑΤΑΣΤΑΣΕΩΝ Ε= 432,67 τ.μ.

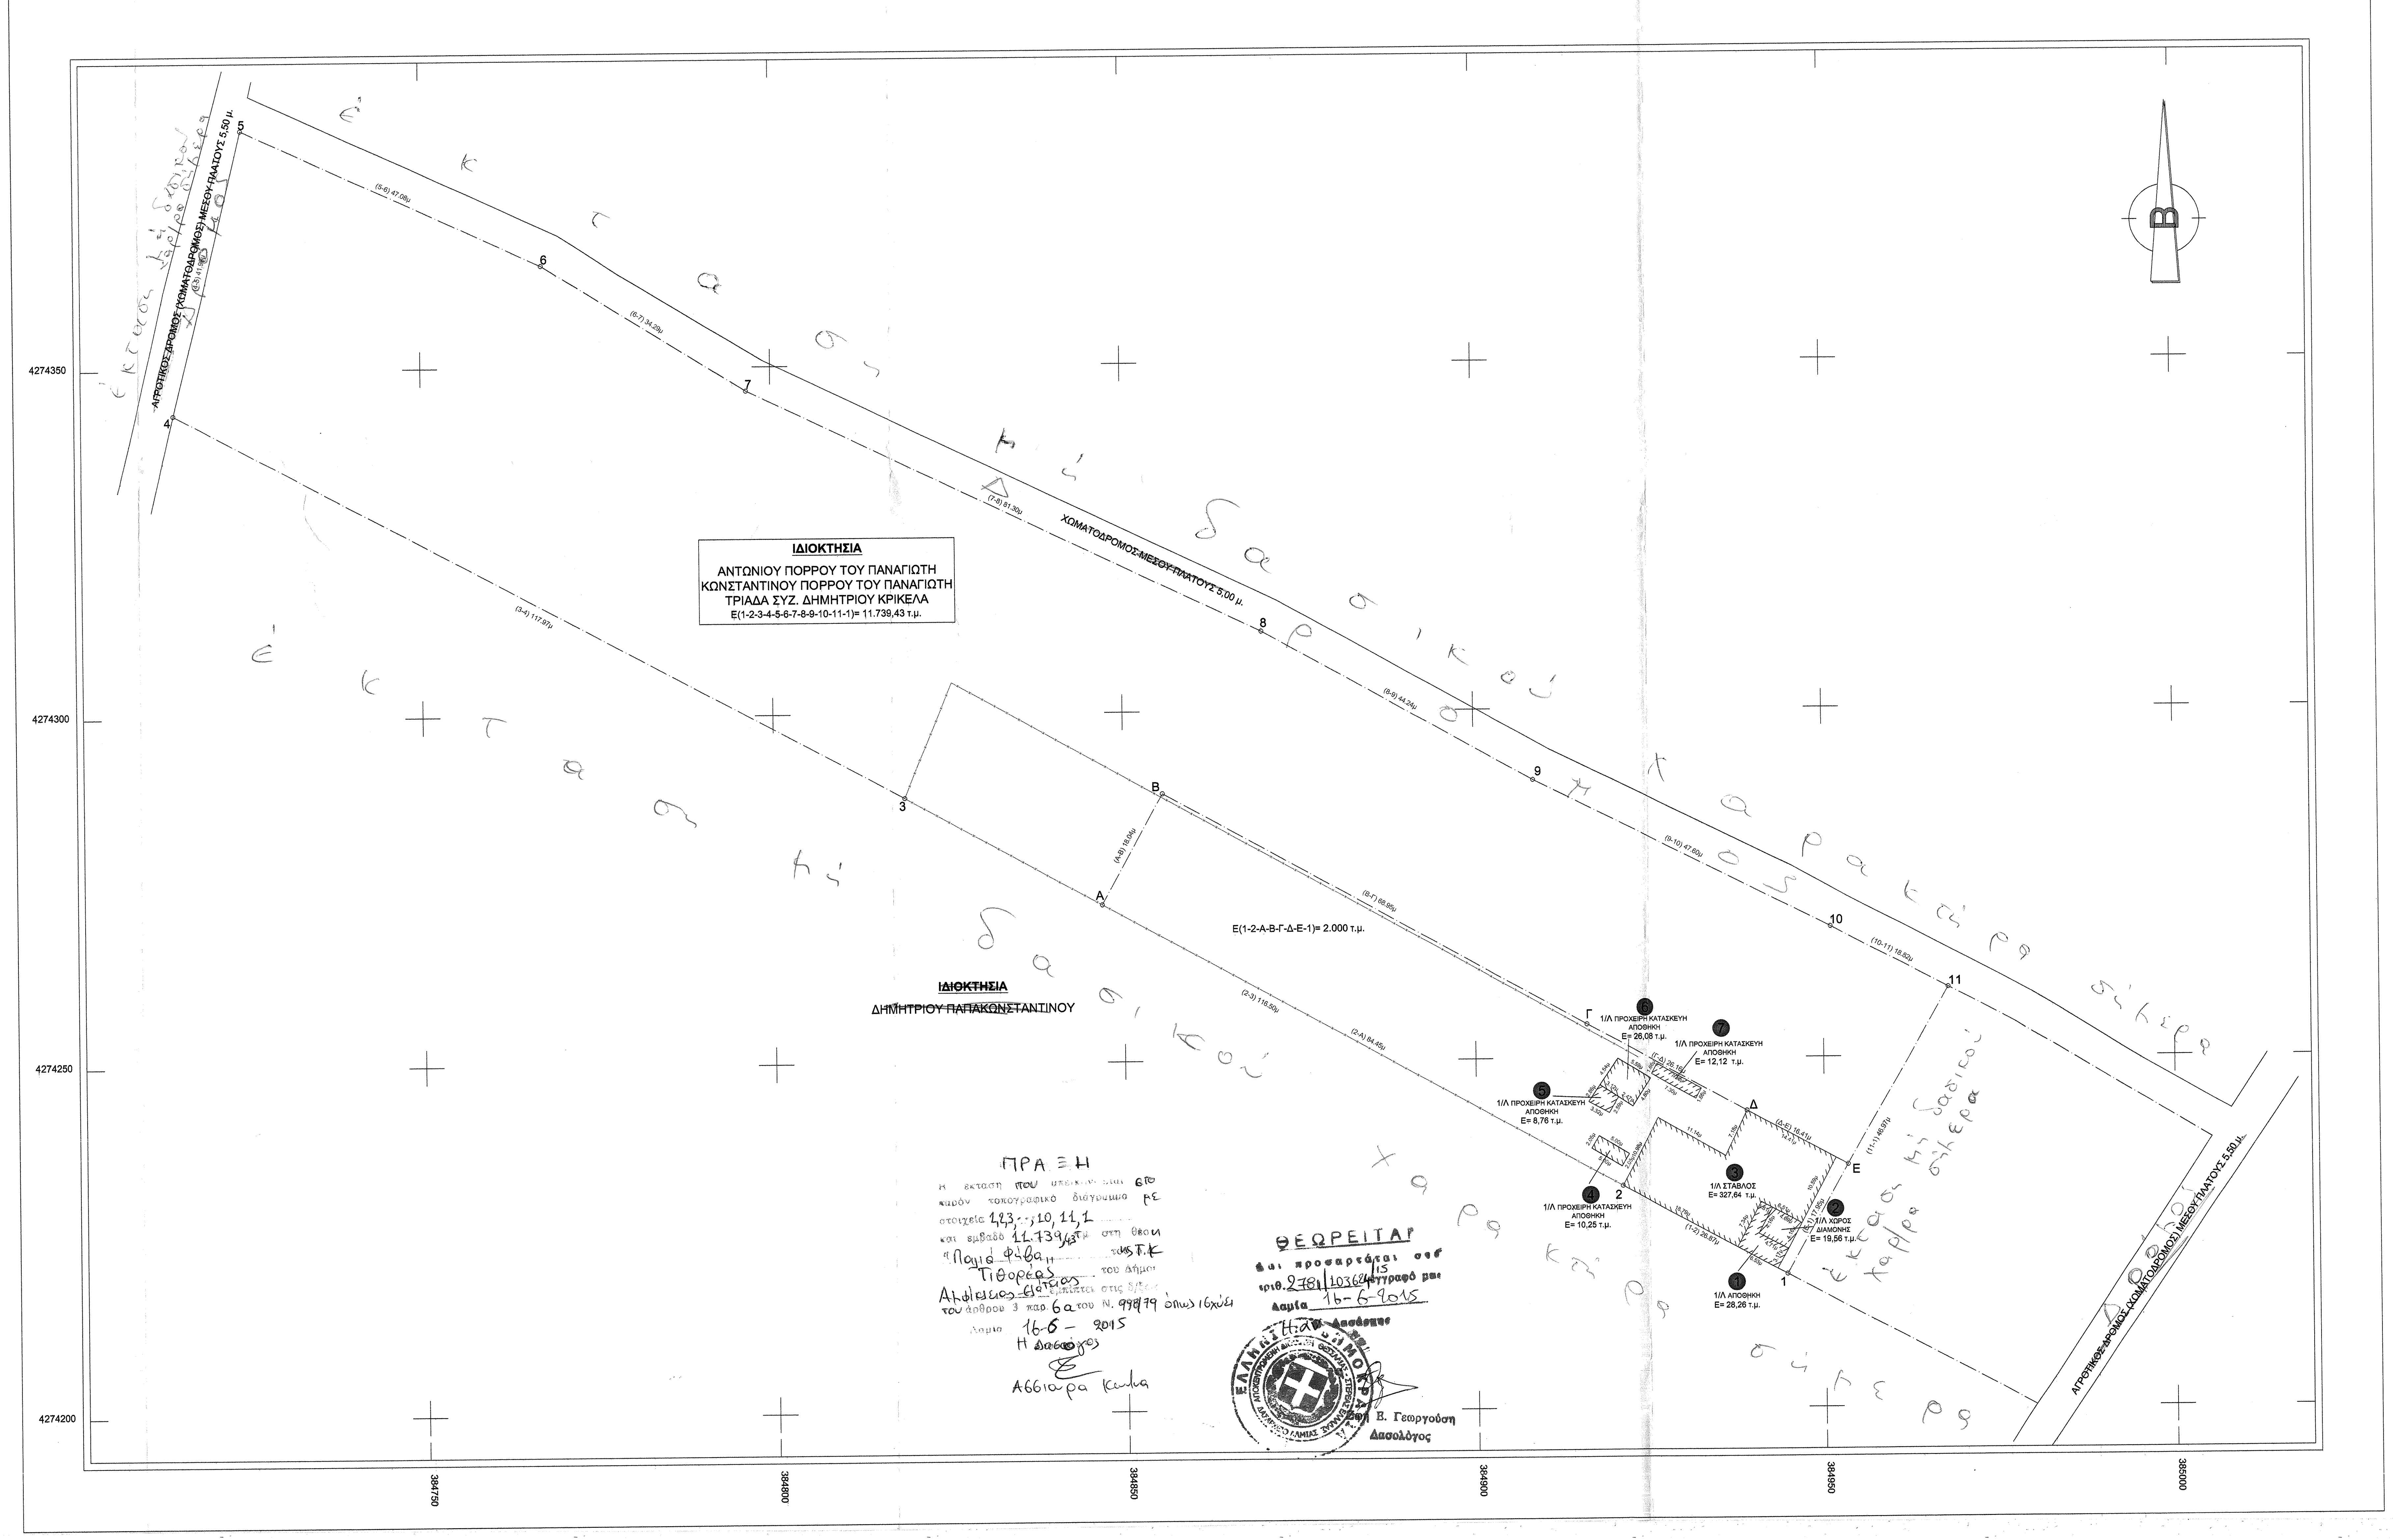
4274350
4274300
4274250
4274200
384750
384800
384850
384900
384950
385000
Β
ΑΓΡΟΤΙΚΟΣ ΔΡΟΜΟΣ (ΧΩΜΑΤΟΔΡΟΜΟΣ) ΜΕΣΟΥ ΠΛΑΤΟΥΣ 5,50 μ.
ΧΩΜΑΤΟΔΡΟΜΟΣ ΜΕΣΟΥ ΠΛΑΤΟΥΣ 5,00 μ.
ΙΔΙΟΚΤΗΣΙΑ
ΑΝΤΩΝΙΟΥ ΠΟΡΡΟΥ ΤΟΥ ΠΑΝΑΓΙΩΤΗ
ΚΩΝΣΤΑΝΤΙΝΟΥ ΠΟΡΡΟΥ ΤΟΥ ΠΑΝΑΓΙΩΤΗ
ΤΡΙΑΔΑ ΣΥΖ. ΔΗΜΗΤΡΙΟΥ ΚΡΙΚΕΛΑ
Ε(1-2-3-4-5-6-7-8-9-10-11-1)= 11.739,43 τ.μ.
ΙΔΙΟΚΤΗΣΙΑ
ΔΗΜΗΤΡΙΟΥ ΠΑΠΑΚΩΝΣΤΑΝΤΙΝΟΥ
Ε(1-2-Α-Β-Γ-Δ-Ε-1)= 2.000 τ.μ.
(4-5) 41.96μ
(5-6) 47.08μ
(6-7) 34.29μ
(7-8) 81.30μ
(8-9) 44.24μ
(9-10) 47.60μ
(10-11) 18.82μ
(11-1) 46.97μ
(1-2) 26.87μ
(2-3) 116.50μ
(3-4) 117.97μ
(2-Α) 84.45μ
(Α-Β) 18.04μ
(Β-Γ) 68.95μ
(Γ-Δ) 26.16μ
(Δ-Ε) 16.41μ
(Ε-1) 17.95μ
1/Λ ΑΠΟΘΗΚΗ Ε= 28,26 τ.μ.
1/Λ ΧΩΡΟΣ ΔΙΑΜΟΝΗΣ Ε= 19,56 τ.μ.
1/Λ ΣΤΑΒΛΟΣ Ε= 327,64 τ.μ.
1/Λ ΠΡΟΧΕΙΡΗ ΚΑΤΑΣΚΕΥΗ ΑΠΟΘΗΚΗ Ε= 10,25 τ.μ.
1/Λ ΠΡΟΧΕΙΡΗ ΚΑΤΑΣΚΕΥΗ ΑΠΟΘΗΚΗ Ε= 8,76 τ.μ.
1/Λ ΠΡΟΧΕΙΡΗ ΚΑΤΑΣΚΕΥΗ ΑΠΟΘΗΚΗ Ε= 26,08 τ.μ.
1/Λ ΠΡΟΧΕΙΡΗ ΚΑΤΑΣΚΕΥΗ ΑΠΟΘΗΚΗ Ε= 12,12 τ.μ.
έκτασις δασική
έκτασις μη δασικού χαρακτήρα

ΠΡΑΞΗ

Η έκταση που απεικονίζεται στο παρόν τοπογραφικό διάγραμμα με στοιχεία 1,2,3,...,10,11,1 και εμβαδό 11.739,43τμ στη θέση "Παλιά Φήβα" της Τ.Κ Τιθορέας του Δήμου Αμφίκλειας-Ελάτειας εμπίπτει στις δ/ξεις του άρθρου 3 παρ. 6α του Ν. 998/79 όπως ισχύει

Λαμία 16-6-2015

Η Δασολόγος

Ασσιαρα Κωνα

ΘΕΩΡΕΙΤΑΙ

και προσαρτάται στο

αριθ. 2781/103624/15 έγγραφό μας

Λαμία 16-6-2015

Η Δασάρχης

Εφη Ε. Γεωργούση

Δασολόγος

ΔΗΛΩΣΗ ΙΔΙΟΚΤΗΤΩΝ

Οι κάτωθι υπογεγραμμένοι

....

....

....

δηλώνουμε οτι:

- τα όρια του γήπεδου με στοιχεία "1-2-3-4-5-6-7-8-9-10-11-1" και εμβαδόν 11.739,43 τ.μ. που βρίσκεται στη θέση "Παλιά Φήβα" της Τοπικής Κοινότητας Τιθορέας, της Δημοτικής Ενότητας Τιθορέας του Δήμου Αμφίκλειας - Ελάτειας Π.Ε. Φθιώτιδος, υπεδείχθησαν από εμάς και ευθυνόμαστε για την ακρίβεια των δηλουμένων ορίων του γήπεδου.

ΟΙ ΔΗΛΟΥΝΤΕΣ

ΕΜΒΑΔΟΝ ΓΗΠΕΔΟΥ

Ε "1-2-3-4-5-6-7-8-9-10-11-1" = 11.739,43 τ.μ.

ΠΑΡΑΤΗΡΗΣΕΙΣ:

1. Το διάγραμμα είναι ενταγμένο στο κρατικό σύστημα συντεταγμένων ΕΓΣΑ '87
2. Οι διαστάσεις και τα εμβαδά υπολογίσθηκαν αναλυτικά απο τις συντεταγμένες των κορυφών
3. Τα όρια υπεδείχθησαν από τον ιδιοκτήτη
4. Η εξάρτηση από το ΕΓΣΑ '87 πραγματοποιήθηκε με σύστημα GPS και κάνοντας χρήση του τριγωνομετρικού σημείου της Γ.Υ.Σ. 036053 με συντεταγμένες (x,y,H) = (386330.211,4274838.123,171.550)

ΕΡΓΟΔΟΤΗΣ

ΑΝΤΩΝΙΟΣ ΠΟΡΡΟΣ ΤΟΥ ΠΑΝΑΓΙΩΤΗ

ΕΙΔΟΣ ΕΡΓΟΥ

ΑΔΕΙΑ ΚΤΗΝΟΤΡΟΦΙΚΗΣ ΕΓΚΑΤΑΣΤΑΣΗΣ ΚΑΤΗΓΟΡΙΑΣ 3 ΤΟΥ Ν.4056/12

ΠΛΗΡΟΦΟΡΙΕΣ

ΑΡΓΥΡΟΠΟΥΛΟΣ
ΙΩΑΝΝΗΣ
ΤΟΠΟΓΡΑΦΟΣ ΜΗΧΑΝΙΚΟΣ Α.Π.Θ

Έδρα :
Μιαούλη 3
Λαμία
τηλ. 22310 47740
e-mail:
topog@otenet.gr

ΘΕΣΗ ΕΡΓΟΥ

"ΠΑΛΙΑ ΦΗΒΑ", Τ.Κ. ΤΙΘΟΡΕΑΣ
Δ.Ε. ΤΙΘΟΡΕΑΣ, ΔΗΜΟΣ ΑΜΦΙΚΛΕΙΑΣ - ΕΛΑΤΕΙΑΣ,
Π.Ε. ΦΘΙΩΤΙΔΟΣ

ΜΕΛΕΤΗΤΗΣ

ΑΡΓΥΡΟΠΟΥΛΟΣ ΙΩΑΝΝΗΣ
ΤΟΠΟΓΡΑΦΟΣ ΜΗΧΑΝΙΚΟΣ Α.Π.Θ

ΑΡ.ΣΧΕΔΙΟΥ
Τ-1

ΚΛΙΜΑΚΑ
1:500

ΗΜΕΡΟΜΗΝΙΑ
6/2014

ΘΕΜΑ ΣΧΕΔΙΟΥ

ΤΟΠΟΓΡΑΦΙΚΟ ΔΙΑΓΡΑΜΜΑ

ΘΕΩΡΗΣΗ

ΣΦΡΑΓΙΔΑ

ΑΡΓΥΡΟΠΟΥΛΟΣ Ν. ΙΩΑΝΝΗΣ
ΤΟΠΟΓΡΑΦΟΣ ΜΗΧΑΝΙΚΟΣ Α.Π.Θ. M.Sc.
ΑΡ. ΜΗΤΡΩΟΥ Τ.Ε.Ε.: 92293
ΜΙΑΟΥΛΗ 3 - ΛΑΜΙΑ
ΤΗΛ.: 22310 47740
ΑΦΜ 130558058 ΔΟΥ ΛΑΜΙΑΣ