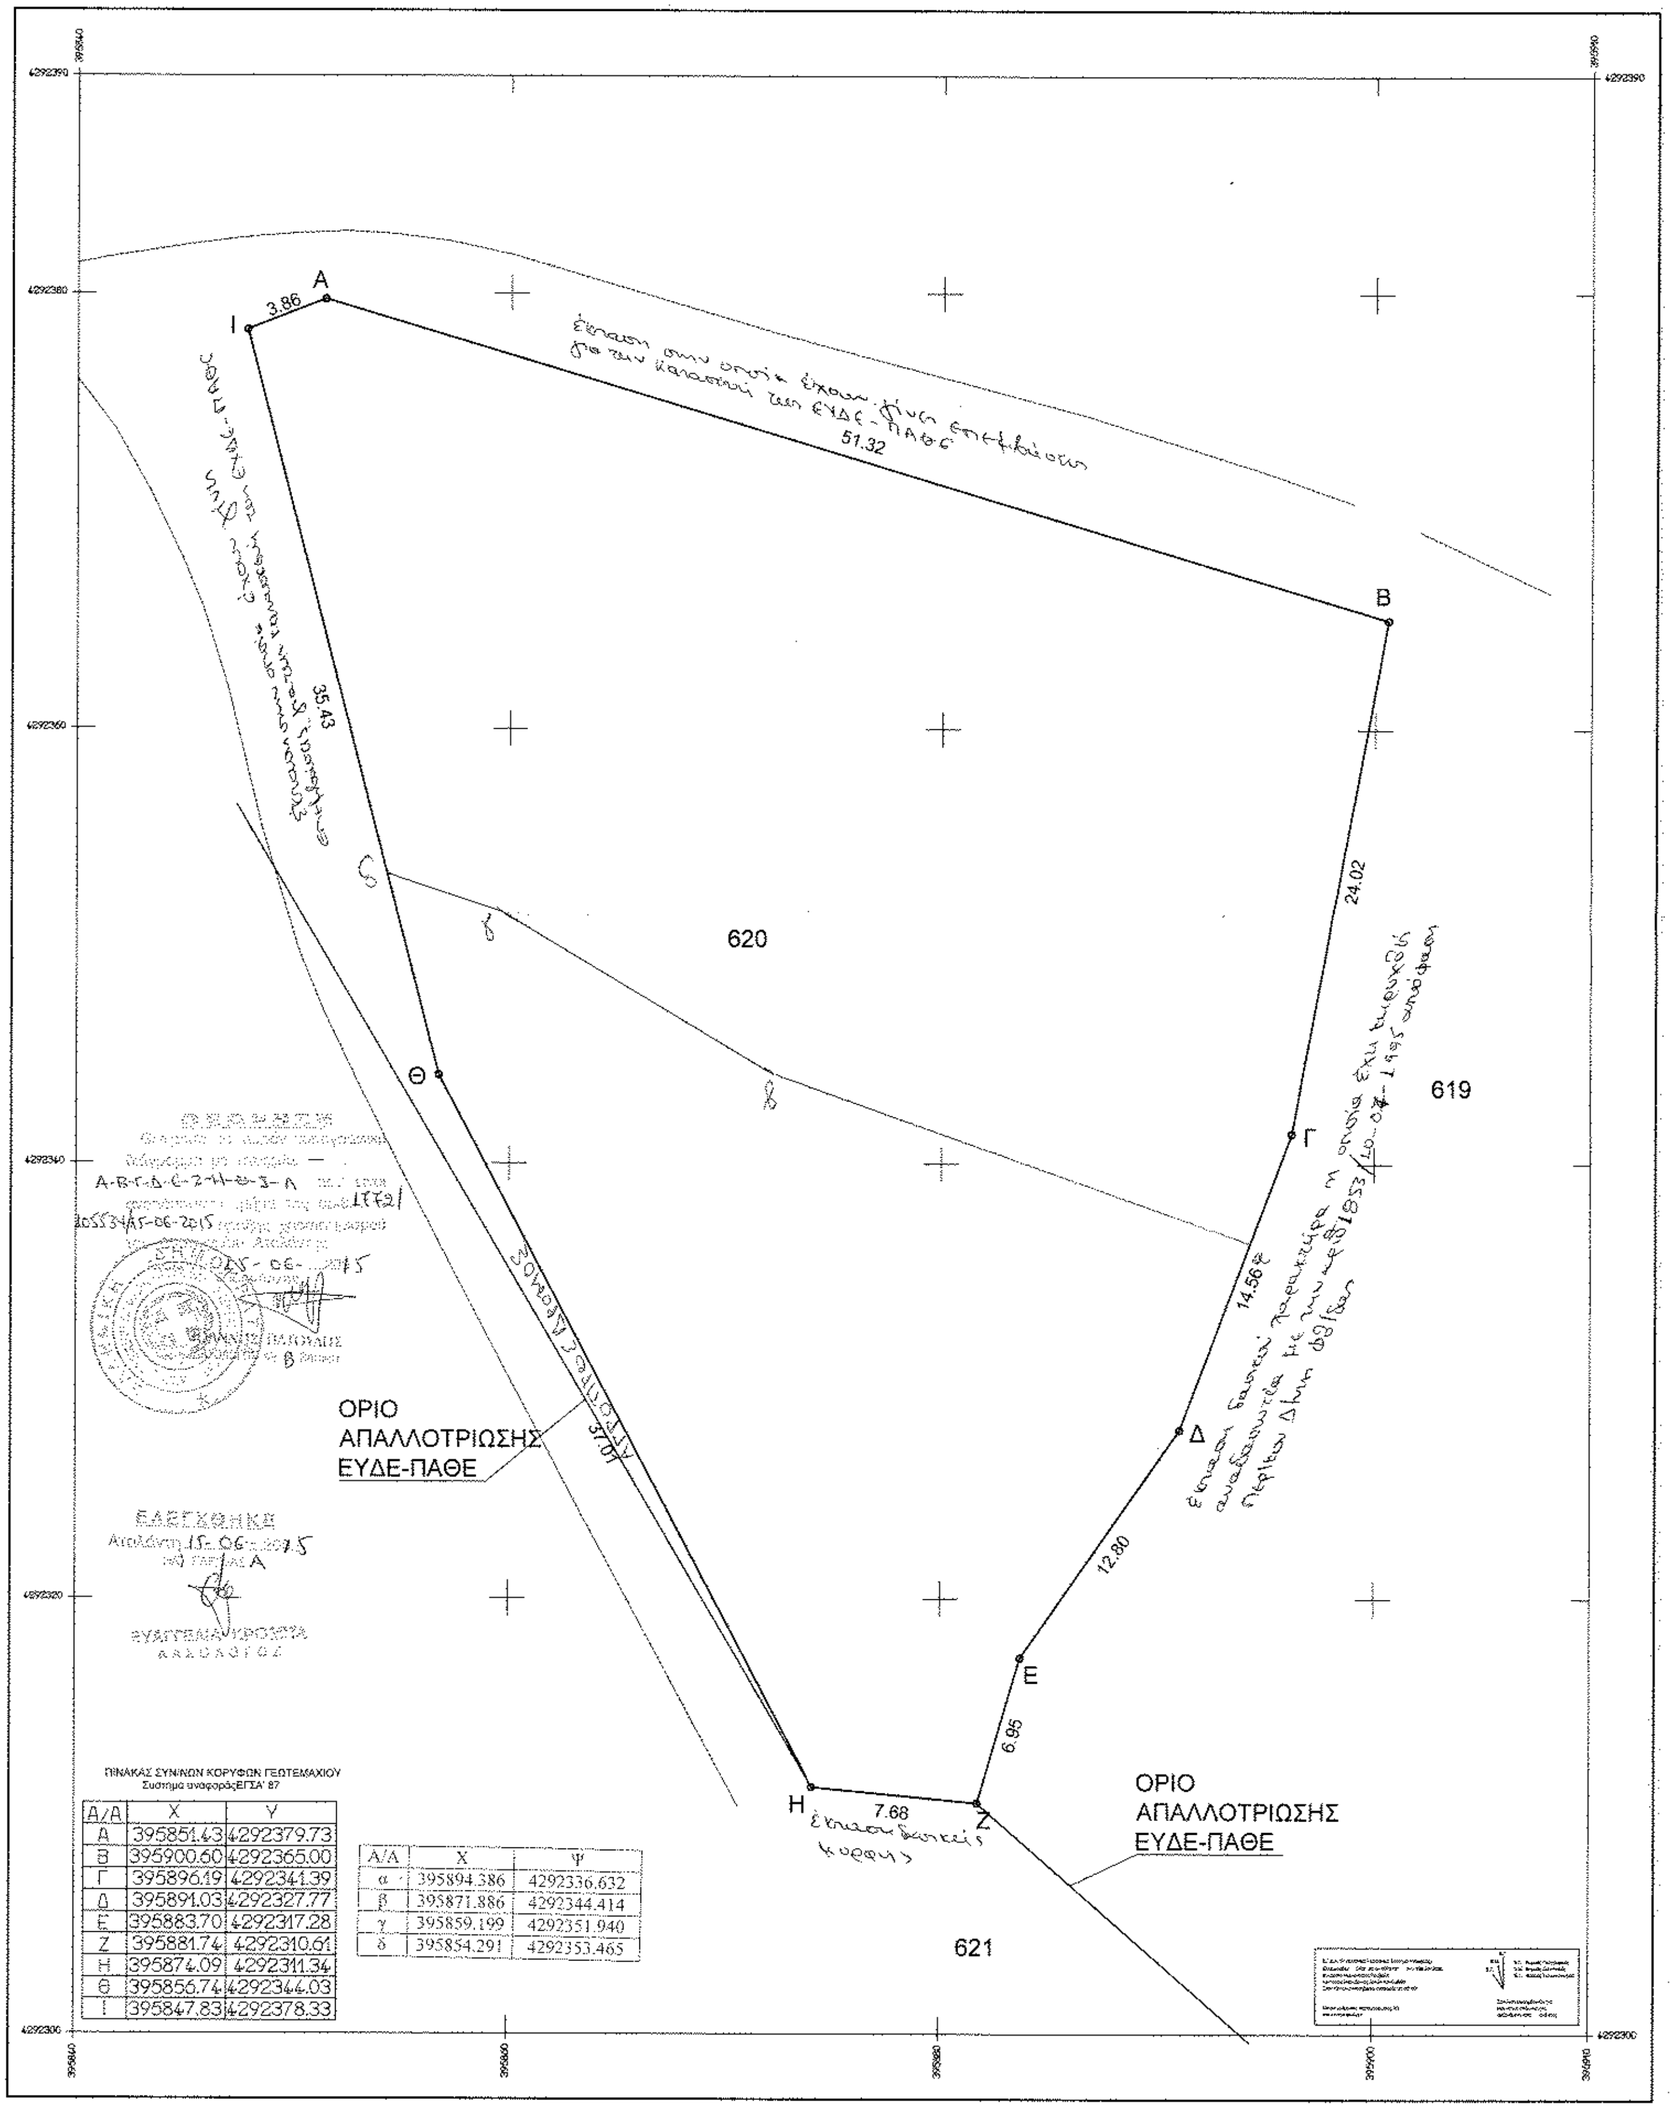

ΠΙΝΑΚΑΣ ΣΥΝΤΕΤΑΓΜΕΝΩΝ ΚΟΡΥΦΩΝ ΓΕΩΤΕΜΑΧΙΟΥ
Σύστημα αναφοράς ΕΓΣΑ' 87

Α/Α	X	Y
Α	395851.43	4292379.73
Β	395900.60	4292365.00
Γ	395896.19	4292341.39
Δ	395891.03	4292327.77
Ε	395883.70	4292317.28
Ζ	395881.74	4292310.61
Η	395874.09	4292311.34
Θ	395856.74	4292344.03
Ι	395847.83	4292378.33

Α/Α	X	Y
α	395894.386	4292336.632
β	395871.886	4292344.414
γ	395859.199	4292351.940
δ	395854.291	4292353.465

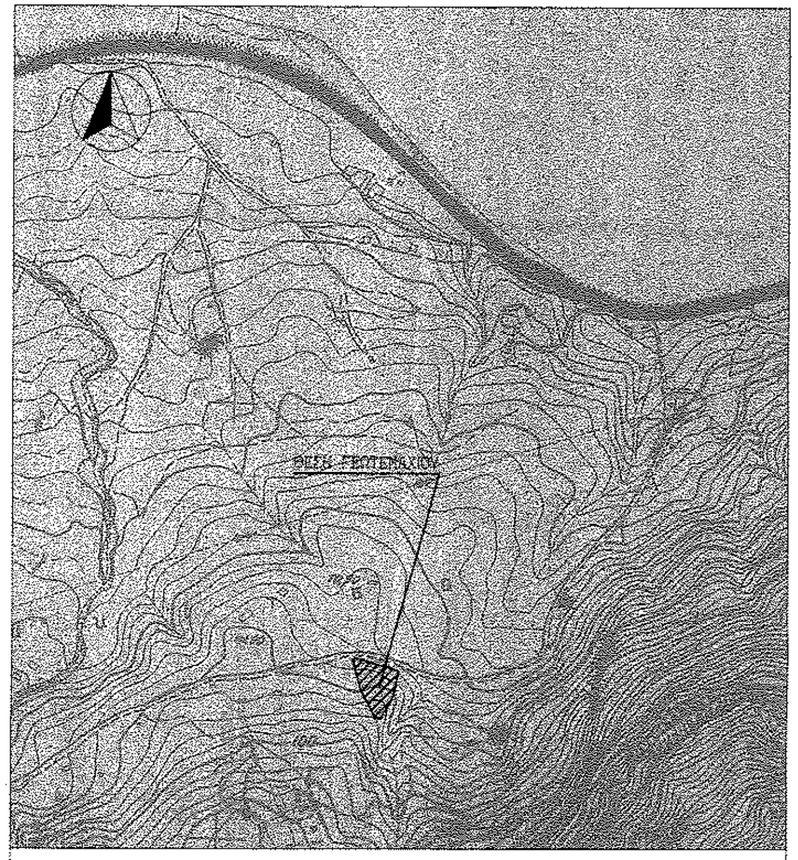

ΑΠΟΣΠΑΣΜΑ ΧΑΡΤΗ Γ.Υ.Σ ΚΑΜΑΚΑ 1:500- Φ.Χ. 5375/2

ΤΟΠΟΓΡΑΦΙΚΟ ΔΙΑΓΡΑΜΜΑ

ΓΕΩΤΕΜΑΧΙΟΥ ΙΔΙΟΚΤΗΣΙΑΣ ΕΞ ΑΔΙΑΙΡΕΤΟΥ: α.1) ΔΗΜΗΤΡΙΟΥ ΜΠΑΚΑΛΗ
2) ΠΑΝΑΓΙΩΤΑΣ ΣΥΖ. ΗΛΙΑ ΠΕΝΤΑΛΙΟΥ } ΠΟΣΟΣΤΟ 50%

β.1) ΝΙΚΟΛΑΟΥ ΤΡΙΓΚΑ
2) ΑΘΑΝΑΣΙΟΥ ΤΡΙΓΚΑ
3) ΓΑΡΥΦΑΛΙΑΣ ΣΥΖ. ΗΛΙΑ ΝΙΚΗΤΑΚΗ } ΠΟΣΟΣΤΟ 50%

ΣΤΗΝ ΠΕΡΙΟΧΗ "ΣΥΚΙΤΣΑ" ΕΚΤΟΣ ΣΧΕΔΙΟΥ ΠΟΛΗΣ ΚΑΜΜΕΝΩΝ ΒΟΥΡΛΩΝ

ΚΛΙΜΑΚΑ 1 : 200

Υ Π Ο Μ Ν Η Μ Α

* ΕΜΒΑΔΟΝ ΓΕΩΤΕΜΑΧΙΟΥ ΜΕ ΣΤΟΙΧΕΙΑ (Α,Β,Γ,Δ,Ε,Ζ,Η,Θ,Ι-Α) = 2.127,51 Μ2

ΔΗΛΩΣΗ του Ν. 651/77

Ο παρακάτω υπογράφων μηχανικός, δηλώνω ότι το γεωτεμάχιο με στοιχεία (Α,Β,Γ,Δ,Ε,Ζ,Η,Θ,Ι-Α) βρίσκεται εκτός σχεδίου πόλης Καμμένων Βούρλων.
Είναι μη άρτιο και μη οικοδομήσιμο σύμφωνα με τις κείμενες πολεοδομικές διατάξεις.
Δεν αποτελεί τμήμα μεγαλύτερας έκτασης ούτε προϊόν κατάτμησης.
Πλησίον αυτού δεν διέρχεται ρέμα ούτε γραμμή υψηλής τάσης της ΔΕΗ.
Δεν υπόκειται στις διατάξεις του Ν.1337/83 για εισφορά σε γη και χρήμα.

Ο ΔΗΛΩΝ

ΧΡΗΣΤΟΣ Δ. ΣΑΛΟΠΙΑΝΝΟΣ
ΑΓΡΟΝΟΜΟΣ ΤΟΠΟΓΡΑΦΟΣ ΜΗΧΑΝΙΚΟΣ
ΕΘΝΙΚΟΥ ΜΕΤΣΟΒΙΟΥ ΠΟΛΥΤΕΧΝΕΙΟΥ
Α.Μ. ΤΕΕ 46878 ΑΦΜ 060307737
ΣΑΛΑΜΙΝΟΣ 8 Ν. ΑΛΕΞΑΝΔΡΟΥ ΤΗΛ 22310 25144-ΔΑΜΙΑ

Τα ορια υποδειχθηκαν απο τους ιδιοκτητες

Λαμια Ιουνιος 2014
Ο μηχανικος

ΧΡΗΣΤΟΣ Δ. ΣΑΛΟΠΙΑΝΝΟΣ
ΑΓΡΟΝΟΜΟΣ ΤΟΠΟΓΡΑΦΟΣ ΜΗΧΑΝΙΚΟΣ
ΕΘΝΙΚΟΥ ΜΕΤΣΟΒΙΟΥ ΠΟΛΥΤΕΧΝΕΙΟΥ
Α.Μ. ΤΕΕ 46878 ΑΦΜ 060307737
ΣΑΛΑΜΙΝΟΣ 8 Ν. ΑΛΕΞΑΝΔΡΟΥ ΤΗΛ 22310 25144-ΔΑΜΙΑ