

ΕΜΒΑΔΟΝ ΑΓΡΟΤΕΜΑΧΙΟΥ ΑΒΓΔΕΖΗΘΙΚΛΜ-Α = 4.202,00 τ.μ.

ΣΥΝΤΕΤΑΓΜΕΝΕΣ ΚΟΡΥΦΩΝ (Ε.Γ.Σ.Α. '87)

ΜΗΚΗ ΠΛΕΥΡΩΝ

A : X=334737.20	Y=4516345.30	ΑΒ= 28.89
B : X=334764.05	Y=4516334.65	ΒΓ= 12.64
Γ : X=334774.07	Y=4516326.94	ΓΔ= 34.48
Δ : X=334807.73	Y=4516319.49	ΔΕ= 20.82
Ε : X=334803.89	Y=4516299.03	ΕΖ= 25.45
Ζ : X=334800.06	Y=4516273.88	ΖΗ= 25.40
Η : X=334796.83	Y=4516248.66	ΗΘ= 13.75
Θ : X=334795.90	Y=4516234.95	ΘΙ= 39.20
Ι : X=334756.78	Y=4516237.39	ΙΚ= 13.15
Κ : X=334760.59	Y=4516249.97	ΚΛ= 29.02
Λ : X=334760.37	Y=4516278.99	ΛΜ= 46.01
Μ : X=334749.73	Y=4516323.76	ΜΑ= 24.92

ΑΠΟΣΠΑΣΜΑ ΚΤΗΜΑΤΟΛΟΓΙΟΥ



ΕΡΓΟΔΟΤΗΣ	ΠΑΠΟΥΛΙΔΗΣ ΑΝΑΣΤΑΣΙΟΣ	
ΕΡΓΟ	ΑΠΟΤΥΠΩΣΗ ΑΓΡΟΤΕΜΑΧΙΟΥ	
ΘΕΣΗ ΕΡΓΟΥ	ΑΓΡΟΚΤΗΜΑ ΜΕΣΗΜΕΡΙΟΥ Π.Ε. ΠΕΛΛΑΣ	
ΜΕΛΕΤΗΤΗΣ	Μαρια Ιωσηφιδου Τοπογραφος Μηχανικος	
ΘΕΜΑ ΣΧΕΔΙΟΥ	ΤΟΠΟΓΡΑΦΙΚΟ ΔΙΑΓΡΑΜΜΑ	ΑΡΙΘΜΟΣ ΣΧΕΔΙΟΥ
ΚΛΙΜΑΞ	1:500	
ΧΡΟΝΟΛΟΓΙΑ	ΑΠΡΙΛΙΟΣ 2015	
ο ελεγκτης	ο μελετητης	
<i>ΚΑΠ</i> Κωνσταντ. Μυδισιδης Δασολογος ΠΕ2	<i>ΜΑΡΙΑ ΚΩΝ. ΙΩΣΗΦΙΔΟΥ</i> ΜΑΡΙΑ ΚΩΝ. ΙΩΣΗΦΙΔΟΥ ΔΙΠΛ. ΑΓΡ. ΤΟΠΟΓΡΑΦΟΣ ΜΗΛΑΝΚΟΛΟΓΙΚΗ ΕΡΕΥΝΑ ΑΡΙΣΤΟΤΕΛΕΙΟΥ ΠΑΝΕΠΙΣΤΗΜΙΟΥ ΘΕΣΣΟΝΙΚΗΣ ΜΕΛΟΣ Τ.Σ.Ε. ΑΓ. ΜΗΓΡΟΥΣ ΠΑΤΡ.ΓΡΗΓΟΡΙΟΥ Ε' 36 - ΕΔΕΣΣΑ Τηλ. 0984 222 222 Α.Φ.Μ. 041863464	ΘΕΩΡΗΘΗΚΕ ...9.7.2015 ...Δασάρχης κ.κ.κ. <i>ΣΟΦΙΑ ΒΑΒΟΥΡΗ</i> ΔΑΣΟΛΟΓΟΣ

# ΑΓΡΟΚΤΗΜΑ ΜΕΣΗΜΕΡΙΟ



4516350

4516300


4516250

4516200

334700

334750

334800

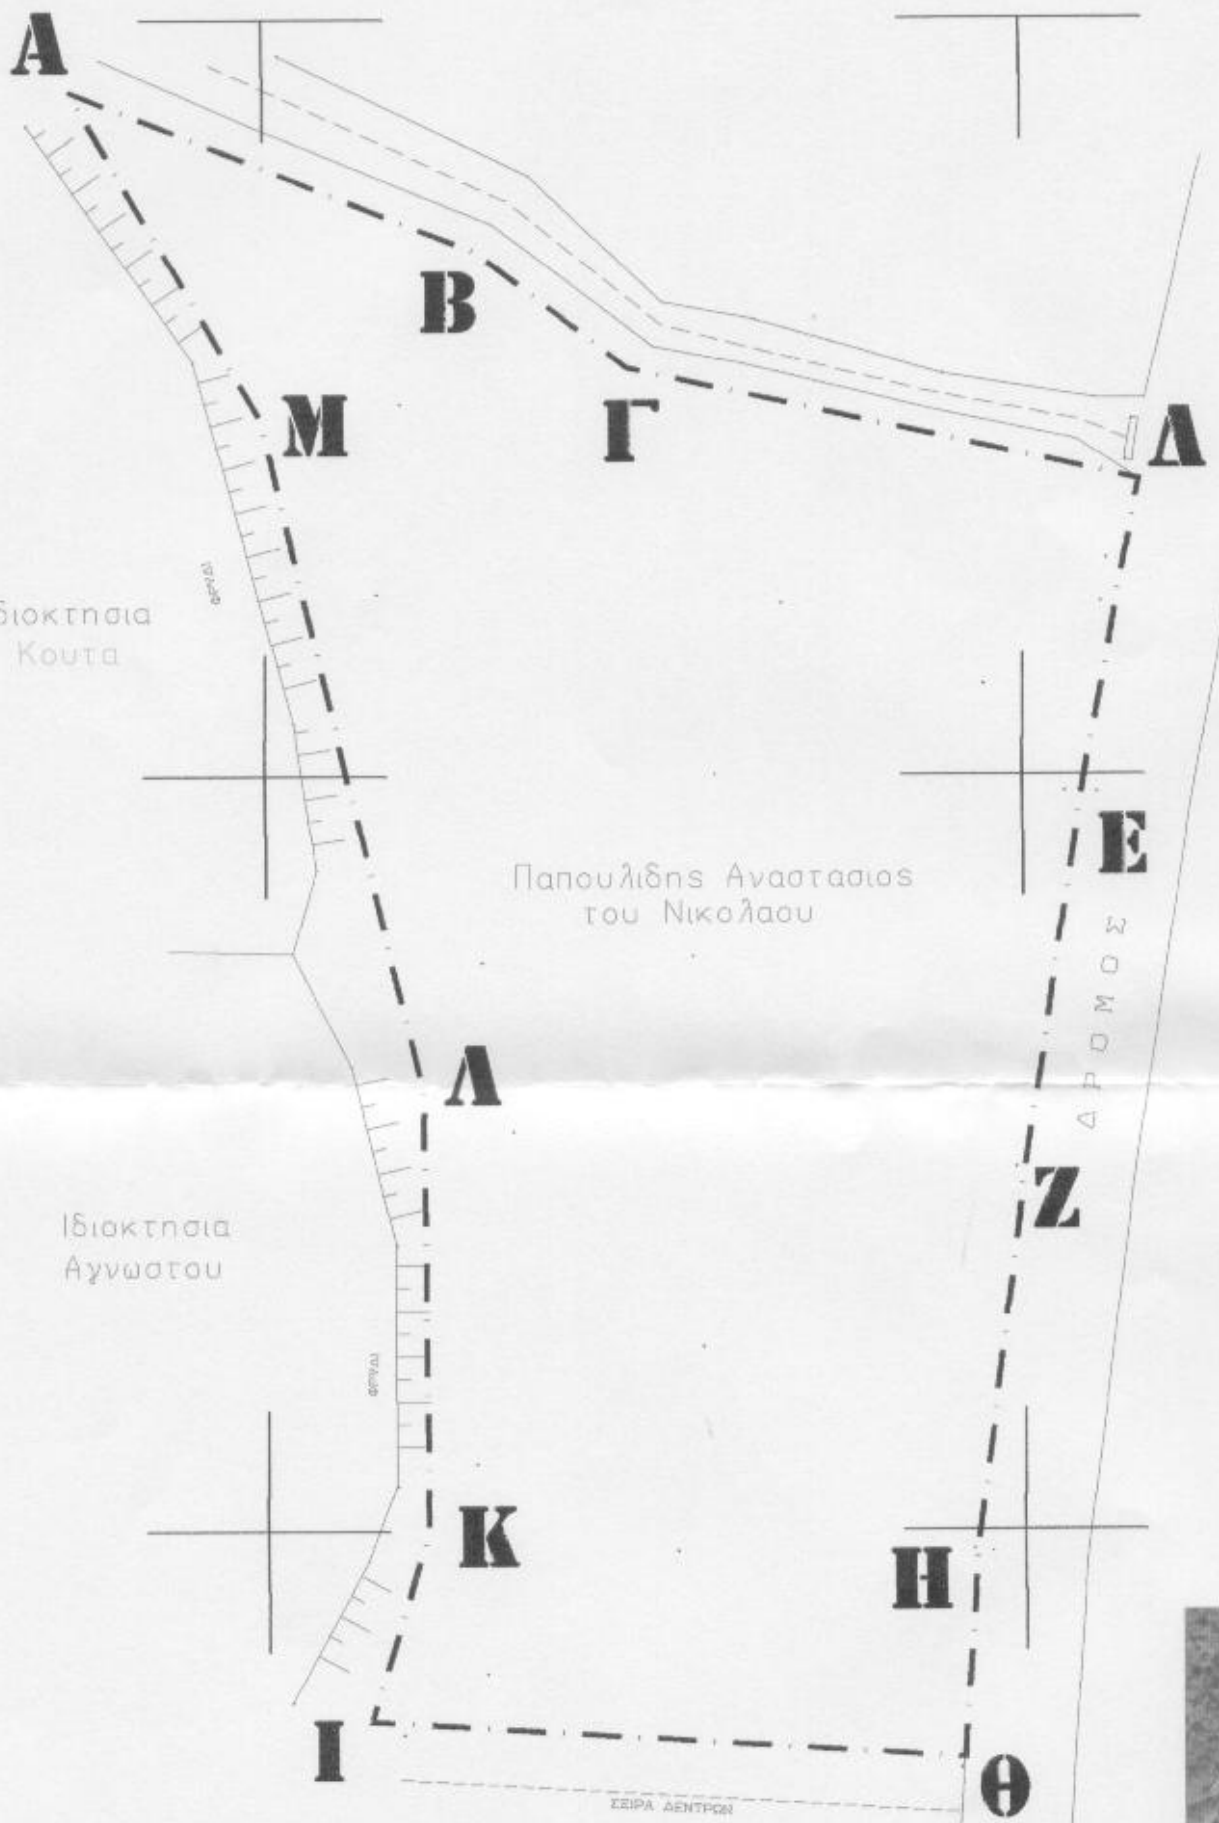

Η ΥΠΟΔΕΙΧΗ ΤΩΝ ΟΡΙΩΝ ΕΓΙΝΕ ΑΠΟ ΤΟΝ ΙΔΙΟΚΤΗΤΗ

Τεχνικό Γραφείο Μ.ΙΩΣΗΪΔΟΥ - Β.ΠΟΥΛΧΡΟΝΙΑΔΗ Πατριαρχού Γρηγορίου του Ε' 36 Τηλ 24.245 ΕΛΕΥΣΙΑ

